

Citta' metropolitana di Torino

Costruzione ed esercizio di un impianto idroelettrico in Comune di Mattie a mezzo di derivazione d'acqua dal torrente Gerardo (Pos. 163/10). Delega all'esercizio dei poteri espropriativi ai sensi dell'art. 6 comma 8 del D.P.R. n. 327/2001 e s.m.i. alla Ditta Girardi Energia s.r.l.. Assenso e approvazione del disciplinare di delega. Espropriazione, imposizione di servitù, determinazione dell'indennità provvisoria ex articoli 20, 44 e 52-octies del D.P.R. n. 327/2001 e s.m.i..

Documento allegato

ATTO N. DD 2740

DEL 16/05/2023

Rep. di struttura DD-RA2 N. 25

DETERMINAZIONE DIRIGENZIALE

DIREZIONE PROGRAMMAZIONE E MONITORAGGIO OO.PP. BENI E SERVIZI

OGGETTO: Costruzione ed esercizio di un impianto idroelettrico in Comune di Mattie a mezzo di derivazione d'acqua dal torrente Gerardo (Pos. 163/10). Delega all'esercizio dei poteri espropriativi ai sensi dell'art. 6 comma 8 del D.P.R. n. 327/2001 e s.m.i. alla Ditta Girardi Energia s.r.l.. Assenso e approvazione del disciplinare di delega. Espropriazione, imposizione di servitù, determinazione dell'indennità provvisoria ex articoli 20, 44 e 52-octies del D.P.R. n. 327/2001 e s.m.i..

Il Dirigente

Premesso che con Determinazione del Dirigente della Direzione Risorse Idriche e Tutela dell'Atmosfera n. 503-9161/2019 del 28/08/2019 è stata rilasciata ai sensi dell'art. 12 D.Lgs. 387/2003 e s.m.i. alla Ditta Girardi Energia s.r.l., con sede legale in Torino, c.so Trapani 150, C.F./P.IVA 10422030014, l'Autorizzazione Unica per la costruzione e l'esercizio di un impianto idroelettrico ubicato in Comune di Mattie (TO), nonché per la realizzazione delle relative opere connesse e delle infrastrutture indispensabili, a mezzo di una derivazione d'acqua dal Torrente Gerardo, in misura di una portata massima pari a 84 litri/s e di una portata media di 47 litri/s, per produrre sul salto di metri 576,71 la potenza nominale media di kW 265,74 - con restituzione nello stesso Torrente Gerardo in Comune di Mattie;

Preso atto che con la sopra citata Determinazione si subordinava l'autorizzazione di cui trattasi al rispetto delle prescrizioni in essa riportate;

Considerato che il provvedimento di Autorizzazione Unica ai sensi dell'art. 12 comma 1 del D.Lgs. 387/2003 e s.m.i. costituisce variante allo strumento urbanistico e determina l'apposizione del vincolo preordinato all'esproprio, ai sensi dell'art.10 comma 1 e 2 del DPR 327/01 e s.m.i., nonché la dichiarazione di pubblica utilità, indifferibilità ed urgenza dei lavori;

Verificato che, ex articolo 13 del D.P.R. n. 327/2001 e s.m.i., non sono decorsi i termini di efficacia della dichiarazione di pubblica utilità dell'opera in questione;

Vista l'istanza di delega all'esercizio dei poteri espropriativi, di imposizione di servitù e di occupazione d'urgenza, formulata dalla Girardi Energia s.r.l. (prot. n. 144902/2022 del 04/11/2022) ed integrata da successive note prot. n. 25091/2023 del 17/02/2023, n. 64013/2023 del 08/05/2023 e n. 67688/2023 del 15/05/2023, con allegati i piani particellari di esproprio, il relativo elenco ditte e la relazione esplicativa della procedura prescelta, e cioè ai sensi dell'art. 20 del D.P.R 327/2001 e s.m.i.;

Preso atto che i lavori per la realizzazione di tale impianto, alimentato da fonti rinnovabili e autorizzati ai sensi del D.Lgs 29 dicembre 2003 n. 387, sono di pubblica utilità, indifferibili ed urgenti (art. 12 del D.Lgs n. 387/2003 e s.m.i.);

Considerato che per la realizzazione dell'opera in oggetto si rende necessario espropriare e imporre una servitù per i terreni di cui agli allegati piani particellari, avente ad oggetto i contenuti ivi indicati;

Preso atto che le indennità offerte dalla Ditta Girardi Energia s.r.l. sono state quantificate conformemente agli artt. 20 e 44 del D.P.R. 327/2001 e s.m.i.;

Visti i Piani Particellari di esproprio allegati all'istanza, nei quali sono evidenziate le aree soggette a espropriazione e le aree soggette a servitù, con annessa indicazione degli indennizzi offerti a titolo provvisorio, pari a un totale di Euro 12.830,00 (dodicimilaottocentotrenta/00) complessivi;

Visto il disciplinare di delega di funzioni espropriative sottoscritto in data 15/02/2023 e allegato A) alla presente per farne parte integrante e sostanziale;

Richiamate le comunicazioni di avvio procedimento ai soggetti interessati, effettuate a mezzo raccomandata A/R e tramite pubblicazione in data 31/03/2022 sul quotidiano nazionale Avvenire e sul quotidiano locale La Valsusa, con riferimento ai soggetti irreperibili, ai sensi degli artt. 16 e 17 D.P.R. 327/2001 e s.m.i.;

Preso atto che sono pervenute osservazioni ai sensi dell'art. 17 D.P.R. 327/2001 e s.m.i., che sono state tutte riscontrate ed in un caso il terreno in questione è stato acquistato bonariamente dalla Girardi Energia s.r.l., per cui tale mappale (il n. 337 del foglio 10) è stato rimosso dall'elenco ditte;

Tutto ciò premesso, in applicazione di quanto disposto dagli articoli 6 comma 8, 20, 44 e 52-octies del D.P.R. n. 327 del 2001 e s.m.i., si rende necessario rilasciare il provvedimento di delega dei poteri espropriativi e contestuale imposizione di servitù, come richiesto dalla Ditta Girardi Energia s.r.l., avente ad oggetto i contenuti di cui alla Determinazione del Dirigente della Direzione Risorse Idriche e Tutela dell'Atmosfera n. 503-9161 del 28/08/2019;

Visto l'art. 67 comma 1 lettera b) della citata L.R. 44/2000 che statuisce il trasferimento alle province [ovvero Città Metropolitane ai sensi della Legge Regionale Piemonte n. 23 del 29 ottobre 2015] delle funzioni amministrative relative alla dichiarazione d'urgenza ed indifferibilità dei lavori, all'espropriazione per pubblica utilità nonché all'occupazione temporanea d'urgenza per la realizzazione dei lavori di competenza provinciale o soggetti ad autorizzazione provinciale e per la realizzazione di lavori o interventi di pubblica utilità realizzati da altri enti pubblici o soggetti privati e non localizzati nell'ambito territoriale delle comunità montane e fatto salvo quanto previsto dall'articolo 66, comma 2, lettera a) della medesima legge;

Visto l'art. 6, comma 8 del D.P.R. n. 327/2001 e s.m.i., nel quale è previsto che "Se l'opera pubblica o di pubblica utilità va realizzata da un concessionario o contraente generale, l'amministrazione titolare del potere espropriativo può delegare, in tutto o in parte, l'esercizio dei propri poteri espropriativi, determinando chiaramente l'ambito della delega nella concessione o nell'atto di affidamento, i cui estremi vanno specificati in ogni atto del procedimento espropriativo";

Dato atto che il presente provvedimento impositivo ha esecuzione secondo quanto previsto dalle disposizioni di cui all'articolo 24 del D.P.R. n. 327/2001 e s.m.i.;

Precisato che il presente provvedimento non comporta oneri economici per la Città metropolitana di Torino;

Dato atto dell'insussistenza di conflitto di interessi ai sensi dell'art. 6 bis della legge 241/90 e degli artt. 6 comma 2 e 7 del D.P.R. 62/13 e dell'art. 7 del Codice di Comportamento della Città metropolitana di Torino.

Visti:

- il D.P.R. 8 giugno 2001, n. 327 e s.m.i.: "Testo unico delle disposizioni legislative e regolamentari in materia di espropriazione per pubblica utilità";
- il D.Lgs. 29 dicembre 2003, n. 387 "Attuazione della direttiva 2001/77/CE relativa alla promozione dell'energia elettrica prodotta da fonti energetiche rinnovabili nel mercato interno dell'elettricità";
- la D.G.R. della Regione Piemonte n. 10/R del 29 Luglio 2003 Regolamento regionale recante: "Disciplina dei procedimenti di concessione di derivazione d'acqua pubblica (L.R. 29.12.2000 n. 61)";
- la D.G.R. della Regione Piemonte n. 5-3314 del 30 gennaio 2012 recante "Indicazioni procedurali in ordine allo svolgimento del procedimento unico di cui all'articolo 12 del D. Lgs. 29 dicembre 2003, n. 387 [...]";
- il parere favorevole in ordine alla regolarità tecnica dei Responsabili dei Servizi interessati ai sensi dell'art. 49 comma 1 del T. U. delle leggi sull'Ordinamento degli Enti Locali approvato con D. Lgs. 18.8.2000 n. 267;
- la Legge 7 aprile 2014 n. 56 recante "Disposizioni sulle Città metropolitane, sulle Province, sulle Unioni e fusione dei Comuni", così come modificata dalla Legge 11.08.2014 n. 114 di conversione del Decreto Legge 24.06.2014 n. 90;
- l'art. 1 comma 50 Legge 7 aprile 2014 n. 56, in forza del quale alle Città metropolitane si applicano, per quanto compatibili, le disposizioni in materia di comuni di cui al Testo Unico, nonché le norme di cui all'art. 4 Legge 5 giugno 2003, n. 131;
- l'art. 107 del Testo Unico delle leggi sull'Ordinamento degli Enti Locali approvato con D. Lgs. 18/08/2000 n. 267 e l'articolo 45 dello Statuto della Città metropolitana, approvato dalla Conferenza Metropolitana in data 14/04/2015 ed in vigore dal 01/06/2015;
- il Decreto della Sindaca della Città Metropolitana di Torino n. 10 del 28/01/2021, con il quale è stata attribuita la Dirigenza della Direzione Programmazione e Monitoraggio OO.PP. Beni e Servizi all'Architetto Enrico Bruno Marzilli con decorrenza 1/02/2021 e fino al 31/01/2024;
- gli articoli 45 e 48 dello Statuto metropolitano;

DETERMINA

1. Di disporre in favore della Ditta Girardi Energia s.r.l., con sede legale in Torino, c.so Trapani 150, C.F./P.IVA 10422030014, la delega all'esercizio dei poteri espropriativi, ai sensi dell'art. 6 comma 8 del D.P.R. 8/06/2001 n. 327 e s.m.i., e l'imposizione di servitù coattiva, ex articoli 20, 49 e 52 octies del D.P.R.

n. 327/2001 e s.m.i., sulle proprietà interessate alla costruzione e l'esercizio di un impianto idroelettrico nel Comune di Mattie (TO), nonché per la realizzazione delle infrastrutture indispensabili dell'opera, identificate e descritte nei piani particellari, allegati B), C) e D) alla presente Determinazione, per farne parte integrante e sostanziale;

2. Di disporre che la delega di cui al punto 1. ha il contenuto di cui alla Determinazione del Dirigente del Servizio Risorse Idriche e Tutela dell'Atmosfera n. 503-9161/2019 del 28/08/2019 ed è disciplinata dall'allegato A), Disciplinare di delega dei poteri espropriativi, che contestualmente si approva;

3. Di dare atto che l'imposizione della servitù di passaggio e di condotta a carico dei fondi interessati di cui all'allegato elenco ditte e relative planimetrie, costituisce il divieto di compiere qualsiasi atto che costituisca intralcio od ostacoli il libero passaggio di uomini e mezzi che operano per la realizzazione dell'opera sulle aree asservite, o che diminuisca o renda più scomodo l'uso e l'esercizio della servitù;

4. Di disporre che in corso di esecuzione dei lavori il soggetto proponente dovrà rispettare quanto riportato nei Piani Particellari;

5. Di dare atto che l'indennità da corrispondere agli aventi diritto per l'esproprio e l'asservimento delle aree, quantificata negli allegati Piani Particellari, è stata determinata in via provvisoria ai sensi degli artt. 20 e 44 del D.P.R. n. 327/2001 e s.m.i., ed è pari a complessivi Euro 12.830,00 (dodicimilaottocentotrenta/00);

6. Di disporre che la corresponsione delle indennità provvisorie e definitive di espropriazione e asservimento spettanti ai proprietari, nonché il pagamento delle spese legali a seguito di eventuali contenziosi giudiziali, ove dovute, così come delle eventuali maggiorazioni delle indennità e degli interessi, scaturiti a seguito di rideterminazione ai sensi dell'art. 21 del D.P.R. 327/2001 e s.m.i., ove dovuti, è a carico del soggetto beneficiario;

7. Di disporre con il presente atto che la Girardi Energia s.r.l. provveda al pagamento diretto delle somme corrispondenti alle indennità provvisorie e definitive accettate dalle proprietà e al deposito presso il MEF delle indennità provvisorie e definitive per le quali non è pervenuta accettazione, ai sensi e per gli effetti di cui agli artt. 22 e 26 del D.P.R. 327/2001 e s.m.i.;

8. Di autorizzare con il presente atto la Ragioneria Territoriale dello Stato, per quanto di competenza, a versare presso il M.E.F. le somme corrispondenti alle indennità provvisorie e definitive non accettate di cui al punto 7 e a trasmettere le relative quietanze alla Girardi Energia s.r.l., nella sua qualità di promotore e beneficiario del presente procedimento;

9. Di dare atto altresì che ai sensi dell'art. 23 lett. a), b), c) ed e) del D.P.R. 327/2001 e s.m.i. il presente provvedimento di delega dei poteri espropriativi e asservimento è emanato entro il termine di scadenza dell'efficacia della dichiarazione di pubblica utilità e che le indennità di espropriazione e di asservimento sono state quantificate conformemente agli artt. 20 e 44 del D.P.R. 327/2001 e s.m.i.;

10. Di disporre che restano a carico dei rispettivi proprietari i tributi e gli altri oneri gravanti sui fondi;

11. Di disporre presso l'Agenzia delle Entrate: la registrazione, la trascrizione e le operazioni di voltura dei titoli ablativi, il tutto a cura e spese del beneficiario;

12. Di disporre che il presente provvedimento sarà notificato a cura ed onere di Girardi Energia s.r.l. alle ditte proprietarie ed agli aventi diritto con le forme degli atti processuali civili e contestualmente, sempre a cura e spese del beneficiario, potrà essere notificato ai proprietari l'avviso di convocazione per la redazione dello stato di consistenza e presa in possesso, almeno sette giorni prima del termine.

13. Di attestare l'insussistenza di conflitto di interessi ai sensi dell'art. 6 bis della legge 241/90 e degli artt. 6 comma 2 e 7 del D.P.R. 62/13 e dell'art. 7 del Codice di Comportamento della Città metropolitana di Torino.

La presente Determinazione sarà pubblicata sulla pagina istituzionale della Città Metropolitana di Torino all'indirizzo web – link albo pretorio e atti - espropri, all'Albo Pretorio on line di questa Amministrazione e del Comune di Mattie (TO) e sul Bollettino Ufficiale della Regione Piemonte costituendo, le descritte modalità, mezzo di conoscenza legale.

Avverso il presente provvedimento, ex artt. 53 del D.P.R. 327/2001 e s.m.i., 119 comma 1 lett. f) e 41 del D.

Lgs. 104/2010, potrà essere proposto ricorso al T.A.R. Piemonte entro 60 giorni dalla data di pubblicazione dello stesso sul Bollettino Ufficiale della Regione Piemonte ovvero ricorso straordinario al Presidente della Repubblica entro 120 giorni dalla medesima data.

Nel caso di questioni che incidano in maniera diretta ed immediata sul regime delle acque pubbliche, è proponibile ricorso, entro 60 (sessanta) giorni dalla piena conoscenza dell'atto, al Tribunale Regionale delle Acque Pubbliche, istituito presso la Corte d'Appello di Torino, ovvero al Tribunale Superiore delle Acque Pubbliche, ai sensi degli artt. 140 lett. c) o 143 comma 1 lett. a) del R.D. 1775/33 e s.m.i..

Il presente atto non comportando spese correlate alla dovuta corresponsione fiscale ai competenti uffici delle Entrate - Territorio, in carico alla Ditta Girardi Energia s.r.l., non assume rilevanza contabile per la Città metropolitana di Torino ed è efficace dalla data della sua emanazione.

Torino, 16/05/2023

IL DIRIGENTE (DIREZIONE PROGRAMMAZIONE E
MONITORAGGIO OO.PP. BENI E SERVIZI)
Firmato digitalmente da Enrico Bruno Marzilli

Si dichiara che sono parte integrante del presente provvedimento gli allegati riportati a seguire ¹, archiviati come file separati dal testo del provvedimento sopra riportato:

¹ L'impronta degli allegati rappresentata nel timbro digitale QRCode in elenco è quella dei file pre-esistenti alla firma digitale con cui è stato adottato il provvedimento

DITTA CATASTALE	INDIRIZZI	Diritto	COMUNE	FOGLIO	MAPP.	SUP.CAT.	SUP. ASSERV.	SUP. ESPR.	INDENNITA' PROPOSTA	TOTALE INDENNITA'
				n°	n°	mq	mq	mq	€/mq	€
OMISSIS	OMISSIS	1/7	Mattie	10	296	67	----	67	2,50 €	167,50 €
OMISSIS	OMISSIS	1/7								
OMISSIS	IRREPERIBILE	1/7								
OMISSIS	OMISSIS	1/7								
OMISSIS	OMISSIS	1/7								
OMISSIS	OMISSIS	1/7								
OMISSIS	OMISSIS	1/14								
OMISSIS	OMISSIS	1/14								
OMISSIS	OMISSIS	1/1	Mattie	9	526	2120	101	----	2,50 €	252,50 €
OMISSIS	OMISSIS	1/1	Mattie	10	339	595	----	595	2,50 €	1.487,50 €
OMISSIS	OMISSIS	1/1	Mattie	10	340	204	19	----	2,50 €	47,50 €
OMISSIS	OMISSIS	2/6	Mattie	10	341	783	97	----	2,50 €	242,50 €
OMISSIS	OMISSIS	2/6								
OMISSIS	OMISSIS	2/6								
OMISSIS	OMISSIS	1/1	Mattie	10	342	226	----	226	2,50 €	565,00 €
OMISSIS	IRREPERIBILE	1/1	Mattie	10	343	99	----	99	2,50 €	247,50 €
OMISSIS	OMISSIS	1/1	Mattie	10	386	1.138	3	----	2,50 €	7,50 €
OMISSIS	OMISSIS	1/1	Mattie	10	387	1.517	95	----	2,50 €	237,50 €
		1/1		10	389	304	6	----	2,50 €	15,00 €
		1/1		9	344	1.437	146	----	2,50 €	365,00 €
OMISSIS	IRREPERIBILE	1/1	Mattie	10	450	1930	166	----	2,50 €	415,00 €
OMISSIS	IRREPERIBILE	1/3	Mattie	9	7	789	135	----	2,50 €	337,50 €
OMISSIS	IRREPERIBILE	1/3								
OMISSIS	IRREPERIBILE	1/3								

DITTA CATASTALE	INDIRIZZI	Diritto	COMUNE	FOGLIO	MAPP.	SUP.CAT.	SUP. ASSERV.	SUP. ESPR.	INDENNITA' PROPOSTA	TOTALE INDENNITA'
				n°	n°	mq	mq	mq	€/mq	€
OMISSIS	OMISSIS	1/1	Mattie	9	10	960	49	----	2,50 €	122,50 €
OMISSIS	OMISSIS	1/1	Mattie	9	11	186	10	----	2,50 €	25,00 €
		1/1		9	12	580	44	----	2,50 €	110,00 €
OMISSIS	OMISSIS	1/1	Mattie	9	16	1.523	104	----	2,50 €	260,00 €
OMISSIS	OMISSIS	1/2	Mattie	9	49	795	41	----	2,50 €	102,50 €
OMISSIS	OMISSIS	1/2	Mattie	9	414	600	33	----	2,50 €	82,50 €
OMISSIS	OMISSIS	1/1	Mattie	9	114	569	43	----	2,50 €	107,50 €
OMISSIS	IRREPERIBILE	1/1	Mattie	9	118	526	59	----	2,50 €	147,50 €
OMISSIS	OMISSIS	1/1	Mattie	9	142	1.616	114	----	2,50 €	285,00 €
OMISSIS	OMISSIS	1/2	Mattie	9	193	1186	52	----	2,50 €	130,00 €
			Mattie	9	194	2567	187	----	2,50 €	467,50 €
OMISSIS	OMISSIS	1/2	Mattie	9	457	507	90	----	2,50 €	225,00 €
OMISSIS	IRREPERIBILE	1/12	Mattie	9	203	1309	152	----	2,50 €	380,00 €
OMISSIS	IRREPERIBILE	1/12								
OMISSIS	OMISSIS	1/12								
OMISSIS	IRREPERIBILE	4/12	Mattie	9	205	388	4	----	2,50 €	10,00 €
OMISSIS	IRREPERIBILE	4/12								
OMISSIS	IRREPERIBILE	1/12								
OMISSIS	IRREPERIBILE	1/1	Mattie	9	206	1.469	92	----	2,50 €	230,00 €
OMISSIS	OMISSIS	1/6	Mattie	9	268	4.007	115	----	2,50 €	287,50 €
		1/6								
		2/6	Mattie	9	272	661	86	----	2,50 €	215,00 €
		2/6								
OMISSIS	OMISSIS	2/6	Mattie	9	428	885	40	----	2,50 €	100,00 €
OMISSIS	OMISSIS	1/1	Mattie	9	269	597	49	----	2,50 €	122,50 €
OMISSIS	OMISSIS	1/1	Mattie	9	271	452	47	----	2,50 €	117,50 €
		1/1	Mattie	9	429	239	22	----	2,50 €	55,00 €

DITTA CATASTALE	INDIRIZZI	Diritto	COMUNE	FOGLIO	MAPP.	SUP.CAT.	SUP. ASSERV.	SUP. ESPR.	INDENNITA' PROPOSTA	TOTALE INDENNITA'
				n°	n°	mq	mq	mq	€/mq	€
OMISSIS	OMISSIS	1/21	Mattie	9	286	1878	76	----	2,50 €	190,00 €
OMISSIS	OMISSIS	1/1	Mattie	9	288	1.375	50	----	2,50 €	125,00 €
OMISSIS	OMISSIS	1/2	Mattie	9	289	531	41	----	2,50 €	102,50 €
OMISSIS	OMISSIS	1/2								
OMISSIS	OMISSIS	1/1	Mattie	9	290	1.303	95	----	2,50 €	237,50 €
OMISSIS	OMISSIS	1/1	Mattie	9	345	1.516	84	----	2,50 €	210,00 €
OMISSIS	OMISSIS	1/1	Mattie	9	353	423	42	----	2,50 €	105,00 €
OMISSIS	<i>IRREPERIBILE</i>	1/1	Mattie	9	354	929	54	----	2,50 €	135,00 €
OMISSIS	OMISSIS	1/2	Mattie	9	402	895	43	----	2,50 €	107,50 €
OMISSIS	OMISSIS	1/2								
OMISSIS	OMISSIS	1/1	Mattie	9	404	724	47	----	2,50 €	117,50 €
OMISSIS	<i>IRREPERIBILE</i>	1/1	Mattie	9	407	962	32	----	2,50 €	80,00 €
OMISSIS	OMISSIS	1/1	Mattie	9	408	2.097	117	----	2,50 €	292,50 €
OMISSIS	OMISSIS	6/24	Mattie	9	424	1.478	73	----	2,50 €	182,50 €
OMISSIS	OMISSIS	6/24								
OMISSIS	OMISSIS	6/24								
OMISSIS	OMISSIS	6/24								
OMISSIS	<i>IRREPERIBILE</i>	1/6	Mattie	9	453	272	44	----	2,50 €	110,00 €
OMISSIS	OMISSIS	1/6								
OMISSIS	OMISSIS	3/6	Mattie	9	458	473	24	----	2,50 €	60,00 €
OMISSIS	<i>IRREPERIBILE</i>	1/6								

DITTA CATASTALE	INDIRIZZI	Diritto	COMUNE	FOGLIO	MAPP.	SUP.CAT.	SUP. ASSERV.	SUP. ESPR.	INDENNITA' PROPOSTA	TOTALE INDENNITA'
				n°	n°	mq	mq	mq	€/mq	€
OMISSIS	OMISSIS	1/3	Mattie	9	473	220	18	----	2,50 €	45,00 €
OMISSIS	OMISSIS	1/3								
OMISSIS	OMISSIS	1/3	Mattie	9	531	220	22	----	2,50 €	55,00 €
OMISSIS	IRREPERIBILE	usufrutto	Mattie	9	486	329	9	----	2,50 €	22,50 €
OMISSIS	IRREPERIBILE	1/2								
OMISSIS	IRREPERIBILE	1/2								
OMISSIS	OMISSIS	1/1	Mattie	9	501	364	9	----	2,50 €	22,50 €
OMISSIS	OMISSIS	1/1	Mattie	9	525	365	90	----	2,50 €	225,00 €
OMISSIS	OMISSIS	1/1	Mattie	7	281	362	69	----	2,50 €	172,50 €
OMISSIS	IRREPERIBILE	1/2	Mattie	7	282	527	73	----	2,50 €	182,50 €
OMISSIS	IRREPERIBILE	1/2								
OMISSIS	IRREPERIBILE	1/1	Mattie	7	283	257	63	----	2,50 €	157,50 €
OMISSIS	OMISSIS	1/1	Mattie	7	284	355	81	----	2,50 €	202,50 €
		1/1	Mattie	7	812	3.559	229	----	2,50 €	572,50 €
OMISSIS	OMISSIS	1/1	Mattie	7	285	180	54	----	2,50 €	135,00 €
OMISSIS	OMISSIS	usufrutto	Mattie	7	293	148	22	----	2,50 €	55,00 €
		usufrutto	Mattie	7	294	264	60	----	2,50 €	150,00 €
		usufrutto	Mattie	7	295	148	13	----	2,50 €	32,50 €
OMISSIS	OMISSIS	1/2		7	778	167	51	----	2,50 €	127,50 €
OMISSIS	OMISSIS	1/2								
OMISSIS	IRREPERIBILE	1/1	Mattie	7	789	364	5	----	2,50 €	12,50 €

TOTALE INDENNITA' 12.830,00 €

Si dichiara che sono parte integrante del presente provvedimento gli allegati riportati a seguire ¹, pubblicati come file separati dal testo del provvedimento sopra riportato:

¹ L'impronta degli allegati rappresentata nel timbro digitale QRCode in elenco è quella dei file pre-esistenti alla firma digitale con cui è stato adottato il provvedimento



GirardiEnergia
luce e forza



*Comune di
Mattie*

Comune di Mattie

Città Metropolitana di Torino

**REALIZZAZIONE DI UN NUOVO IMPIANTO
IDROELETTRICO DENOMINATO "GIORDANI"
NEL COMUNE DI MATTIE**


PROGETTO DEFINITIVO

Elaborato:

Integrazioni richieste per la Conferenza dei Servizi del 17 novembre 2015
(Verbale Prot. 132214/2015)

**TAV 4: Piano Particellare di Esproprio e Asservimento
mappa catastale Foglio 7**

Approvazioni:

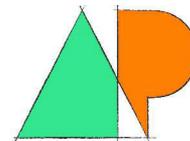

AMBIENTE & PAESAGGIO
AeP AMBIENTE E PAESAGGIO
COOPERATIVA
Piazza G. Matteotti, 20 - Tel. 0323.404.779
28922 VERBANIA Intra (VB)
C.F.-P.IVA - Reg. Imp. 02005650037

Committente:

GIRARDI ENERGIA s.r.l.
Corso Trapani 150
10141 - Torino



GirardiEnergia s.r.l.

Piffero Maria

Progettisti:

Dott. Agr. Ivo Rabbogliatti
Dott. Agr. Fabrizio Breganni
Dott. For. Maurizio Morra di Cella
Dott. For. Carlo Grosso Nicolin
Dott. Geol. Paolo Millemaci
Dott. Arch. Elisa Grosso Nicolin
Dott. Ing. Roberto Cimarella



Maurizio Morra di Cella

**A e P AMBIENTE E PAESAGGIO
COOPERATIVA**

Via Umberto I° 19 - Tel. 0323.404.779
28822 CANNOBIO (VB)
C.F. - P.IVA - Reg. Imp. 02005650037

Revisione: 00

Redatto: Maurizio Morra di Cella

Scala:

Data:

Verificato: Maurizio Morra di Cella

1:1.500

novembre 2015

ento - Rep. DD 16/05/2023-0002740.I Copia conforme dell'originale sottoscritto digitalmente da ENRICO BRUNO MARZINI in presente copia informat
ica è conforme al documento originale ai sensi dell'art 22 del D.Lgs. n. 82/2005. Il corrispondente documento cartaceo è conservato negli archi
vi di Città Metropolitana di Torino

**PIANO PARTICELLARE DI ESPROPRIO,
OCCUPAZIONE E ASSERVIMENTO
PLANIMETRIA CATASTALE SCALA 1:1500
FOGLIO 7**


NOTA:
SUPERFICI MISURATE MEDIANTE CAD
SU BASE CATASTALE (.dxf) SCALA 1:1000

N
4


PROVINCIA DI TORINO

COMUNE DI MATTIE

FOGLIO N° 7
SCALA DI 1:1500

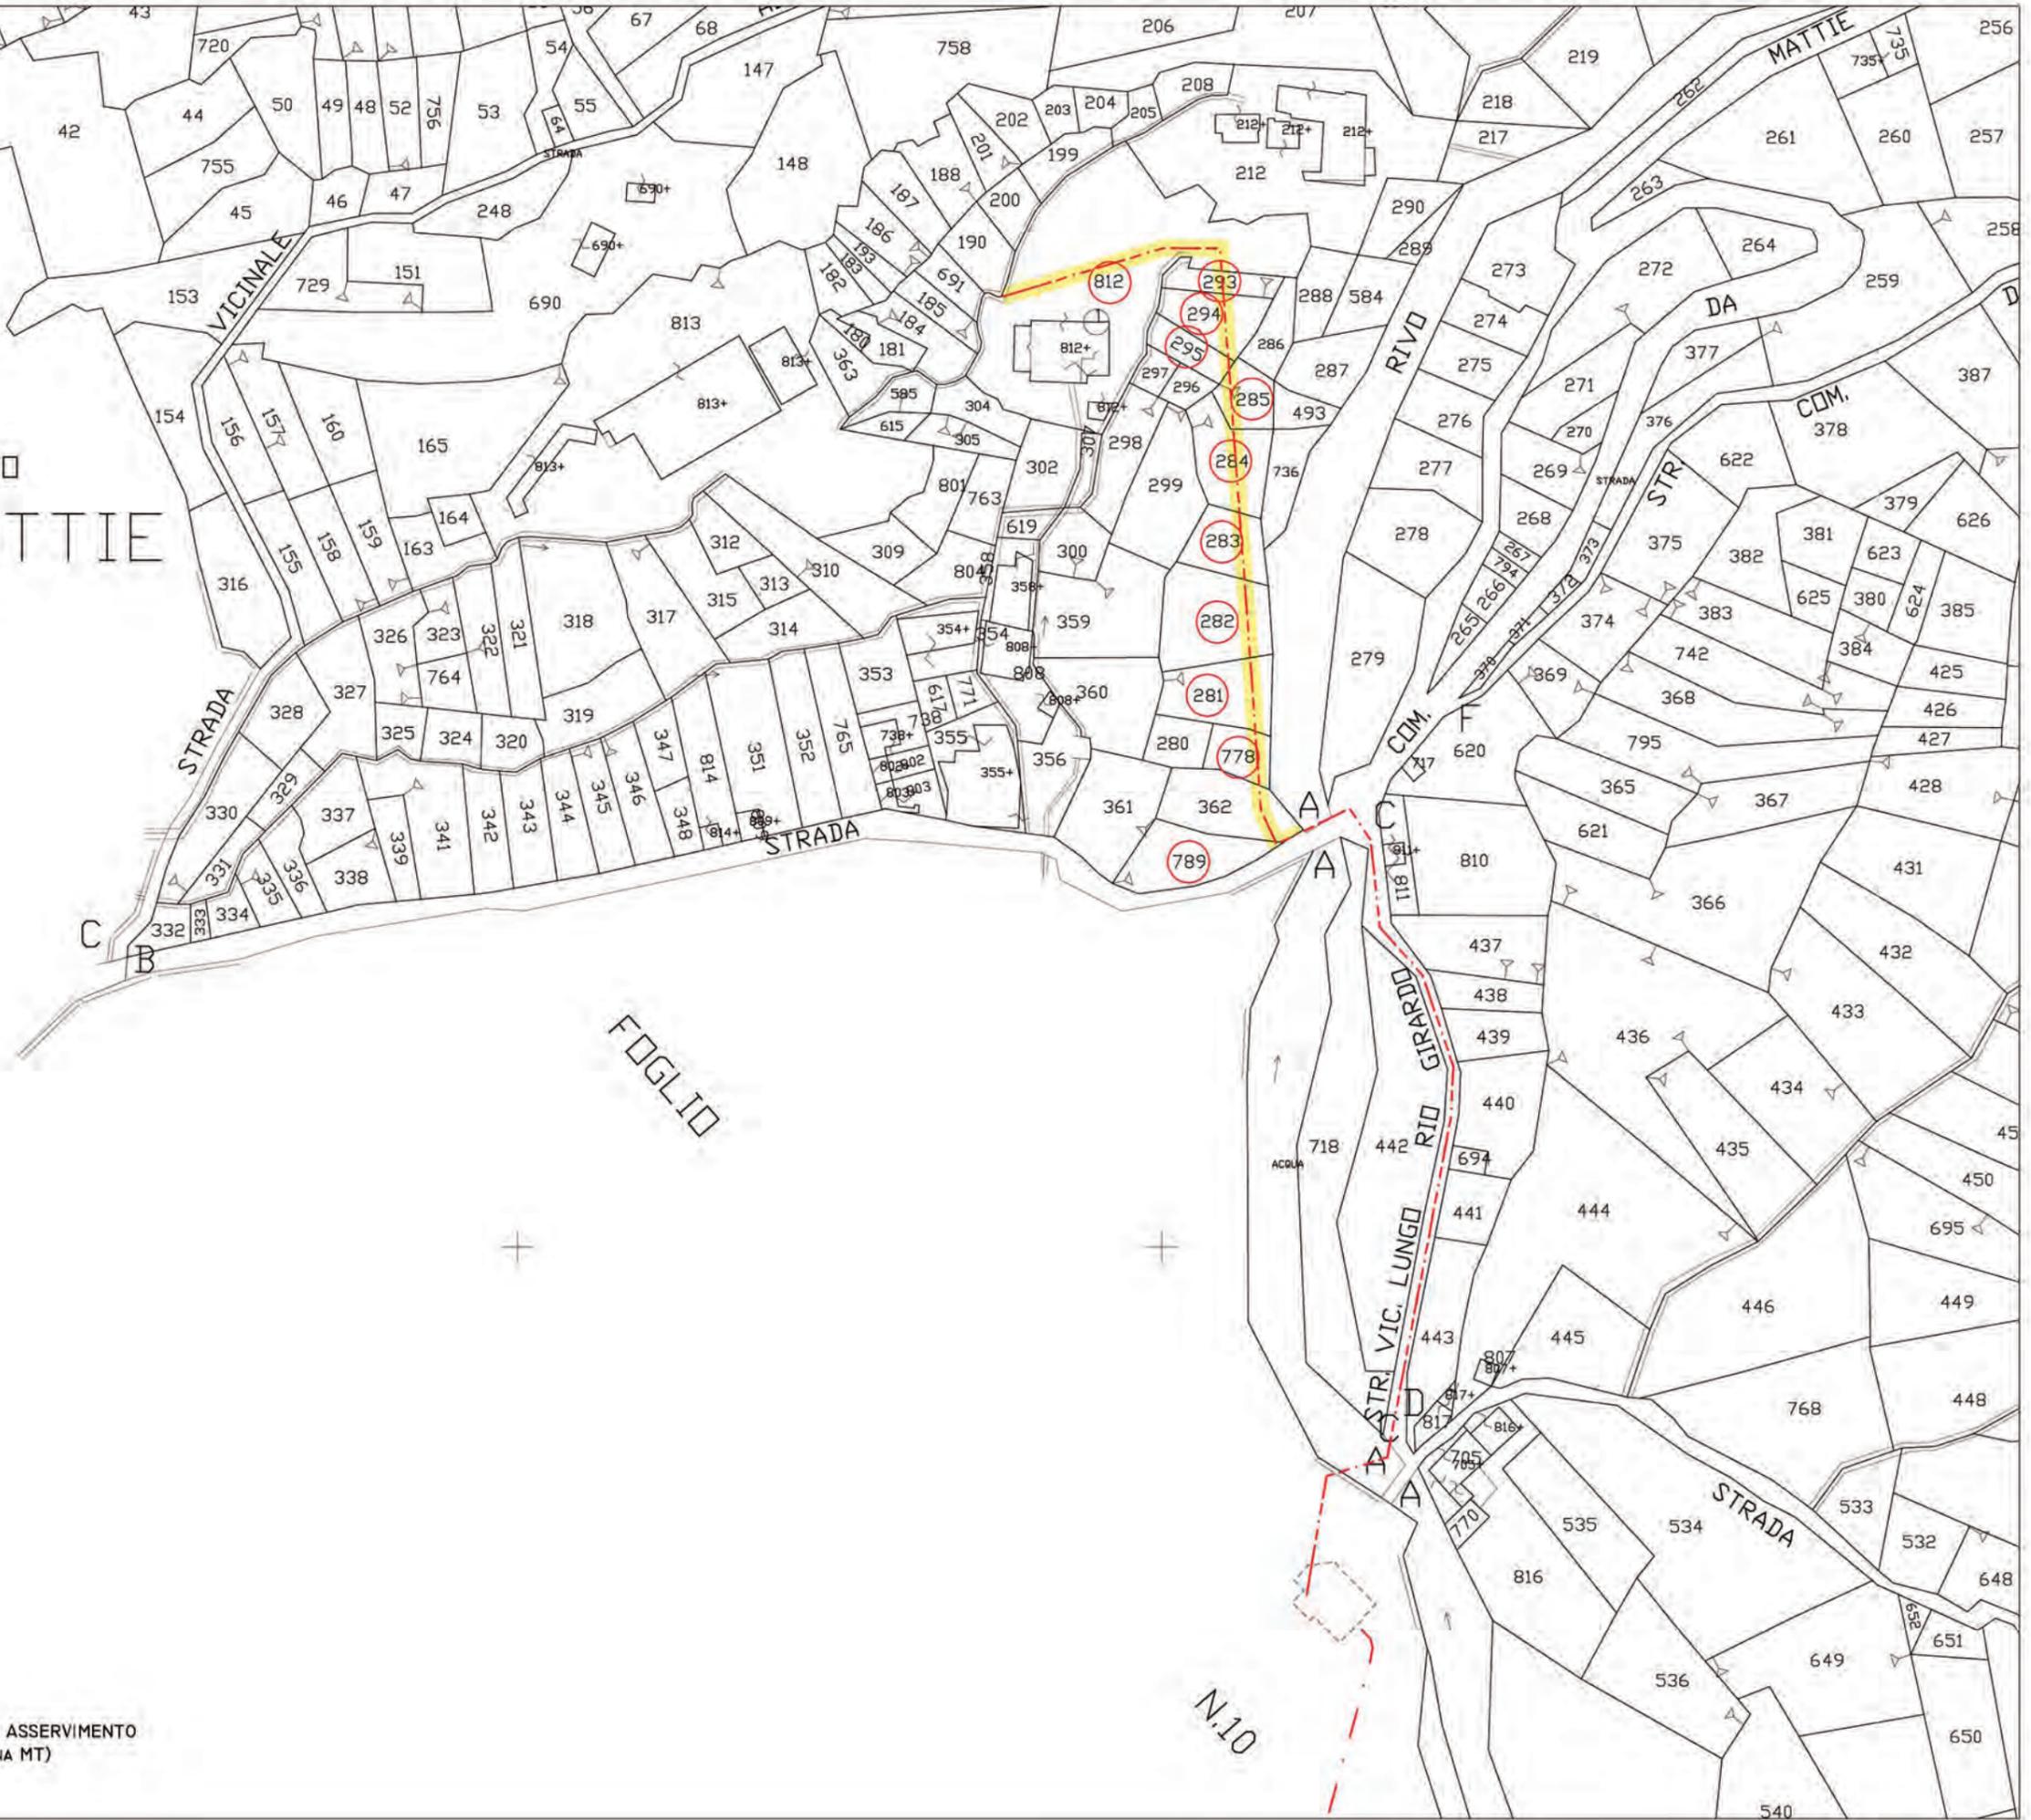

LEGENDA

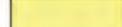-  EDIFICIO DI CENTRALE IN PROGETTO
-  CAVIDOTTO CONSEGNA MT IN PROGETTO
-  SUPERFICIE INTERESSATA DA ESPROPRIO
-  SUPERFICIE INTERESSATA DA OCCUPAZIONE E ASSERVIMENTO (AMPIEZZA: 2.0 METRI DA ASSE CAVIDOTTO CONSEGNA MT)

Comune di Mattie Città Metropolitana di Torino

**REALIZZAZIONE DI UN NUOVO IMPIANTO
IDROELETTRICO DENOMINATO "GIORDANI"
NEL COMUNE DI MATTIE**

PROGETTO DEFINITIVO

Elaborato: Integrazioni richieste per la Conferenza dei Servizi del 17 novembre 2015
(Verbale Prot. 132214/2015)

**TAV 2: Piano Particellare di Esproprio e Asservimento
mappa catastale Foglio 9**

Approvazioni:



Committente:
GIRARDI ENERGIA s.r.l.
Corso Trapani 150
10141 - Torino

GirardiEnergia s.r.l.
Maurizio Morra di Cella

Progettisti: **A e P AMBIENTE E PAESAGGIO
COOPERATIVA**
Via Umberto I° 19 - Tel. 0323.404.779
28822 CANNOBIO (VB)
C.F. - P.IVA - Reg. Imp. 02005650037

Dott. Agr. Ivo Rabbogliatti
Dott. Agr. Fabrizio Breganni
Dott. For. Maurizio Morra di Cella
Dott. For. Carlo Grosso Nicolin
Dott. Geol. Paolo Millemaci
Dott. Arch. Elisa Grosso Nicolin
Dott. Ing. Roberto Cimarella



Maurizio Morra di Cella

Revisione: 00 Redatto: Maurizio Morra di Cella Scala: 1:1.500 Data: novembre 2015
Verificato: Maurizio Morra di Cella

PIANO PARTICELLARE DI ESPROPRIO,
OCCUPAZIONE E ASSERVIMENTO
PLANIMETRIA CATASTALE SCALA 1:1500
FOGLIO 9

NOTA:
SUPERFICI MISURATE MEDIANTE CAD
SU BASE CATASTALE (D.P.F.) SCALA 1:1000



LEGENDA

- ASSE CONDOTTA FORZATA
- SUPERFICIE INTERESSATA DA ESPROPRIO
- SUPERFICIE INTERESSATA DA OCCUPAZIONE E ASSERVIMENTO
(AMPIEZZA 1,5 METRI DA ASSE CONDOTTA)

PROVINCIA DI TORINO
COMUNE DI MATTIE

FOGLIO N: 9
SCALA DI 1:1500

N.26



- LEGENDA**
- EDIFICIO DI CENTRALE IN PROGETTO
 - ASSE CONDOTTA FORZATA/CAVIDOTTO CONSEGNA MT IN PROGETTO
 - SUPERFICIE INTERESSATA DA ESPROPRIO
 - SUPERFICIE INTERESSATA DA OCCUPAZIONE E ASSERVIMENTO (AMPIEZZA: 1.5 METRI DA ASSE CONDOTTA; 2.0 METRI DA ASSE CAVIDOTTO CONSEGNA MT)

PROVINCIA DI TORINO
COMUNE DI MATTIE

FOGLIO N: 10
 SCALA DI 1:750

**PIANO PARTICELLARE DI ESPROPRIO,
 OCCUPAZIONE E ASSERVIMENTO
 PLANIMETRIA CATASTALE SCALA 1:750
 Foglio 10**

NOTA:
 SUPERFICI MISURATE MEDIANTE CAD
 SU BASE CATASTALE (LXP) SCALA 1:1000

Comune di Mattie <i>Città Metropolitana di Torino</i> REALIZZAZIONE DI UN NUOVO IMPIANTO IDROELETTRICO DENOMINATO "GIORDANI" NEL COMUNE DI MATTIE	
PROGETTO DEFINITIVO	
Elaborato: Integrazioni richieste per la Conferenza dei Servizi del 17 novembre 2015 (Verbale Prot. 132214/2015) TAV 3: Piano Particellare di Esproprio e Asservimento mappa catastale Foglio 10	
Approvazioni:	 AMBIENTE & PAESAGGIO AeP AMBIENTE E PAESAGGIO COOPERATIVA Piazza G. Matteotti, 20 - Tel. 0323.404.779 28922 VERBANIA Intra (VB) C.F.-P.IVA - Reg. Imp. 02005650037
Committente: GIRARDI ENERGIA s.r.l. Corso Trapani 150 10141 - Torino	 Girardi Energia s.r.l.
Progettisti: Dott. Agr. Ivo Rabbogliatti Dott. Agr. Fabrizio Bregami Dott. For. Maurizio Morra di Cella Dott. For. Carlo Grosso Nicolin Dott. Geol. Paolo Millemaci Dott. Arch. Elisa Grosso Nicolin Dott. Ing. Roberto Cimarella	A e P AMBIENTE E PAESAGGIO COOPERATIVA Via Umberto I° 19 - Tel. 0323.404.779 28822 CANNOBIO (VB) C.F. - P.IVA - Reg. Imp. 02005650037
Revisione: 00	Redatto: Maurizio Morra di Cella Verificato: Maurizio Morra di Cella
Scala: 1:750	Data: novembre 2015

cmco - Rep. ID 16/05/2013_0002740_1 Copia conforme dell'originale sottoscritto digitalmente da ERICO BRNO MARZILLI La presente copia informatica è conforme al documento originale ai sensi dell'art. 22 del D.lgs. n. 82/2005. Il corrispondente documento cartaceo è conservato negli archivi di Città Metropolitana di Torino