

Codice A1820C

D.D. 19 maggio 2023, n. 1432

**BIEL226 Concessione demaniale ed autorizzazione idraulica in sanatoria per l'attraversamento con linea aerea BT, staffata al ponte - "Rio Rialone" - Foglio 6 particelle 400 e 280 del Comune di Verrone (BI) - e- Distribuzione.**



**ATTO DD 1432/A1820C/2023**

**DEL 19/05/2023**

**DETERMINAZIONE DIRIGENZIALE**

**A1800A - OPERE PUBBLICHE, DIFESA DEL SUOLO, PROTEZIONE CIVILE,  
TRASPORTI E LOGISTICA**

**A1820C - Tecnico regionale - Biella e Vercelli**

**OGGETTO:** BIEL226 Concessione demaniale ed autorizzazione idraulica in sanatoria per l'attraversamento con linea aerea BT, staffata al ponte – “Rio Rialone” – Foglio 6 particelle 400 e 280 del Comune di Verrone (BI) – e- Distribuzione

Con nota prot. n° 6716 del 14 febbraio 2023, la Società e-Distribuzione con sede legale in Roma, Via Ombrone n. 2 – Codice Fiscale e Partita I.V.A. n° 05779711000 ha presentato la domanda di concessione demaniale in sanatoria per attraversamento con linea aerea BT, staffata al ponte – “Rio Rialone” – Foglio 6 particelle 400 e 280 del Comune di Verrone (BI), così come evidenziato negli elaborati tecnici allegati alla domanda stessa.

Il settore, esaminata preliminarmente la domanda ai sensi dell'art.6 del regolamento regionale 16 dicembre 2022 n 10/R (di seguito “regolamento”) ha ritenuto l'istanza ammissibile e procedibile ed ha avviato il procedimento con nota prot. n. 8597 del. 24 febbraio 2023.

A seguito di istruttoria tecnica il mantenimento dell'opera in oggetto può ritenersi ammissibile, con l'osservanza delle prescrizioni riportate nel dispositivo.

Vista la Determinazione Dirigenziale n. 1157 del 18 aprile 2014, con cui è stata approvata la convenzione tra la Regione Piemonte e Enel Distribuzione S.p.A. per il rilascio delle concessioni dei beni appartenenti al demanio idrico (convenzione rep. n. 00221 del 27 giugno 2014).

Richiamato integralmente quanto disposto dalla sopraindicata convenzione e dal disciplinare tipo ad essa allegato.

Il canone annuo è determinato in Euro 70,00 (Settanta/00), ai sensi della tabella contenuta nell'allegato A della L.R. n. 19 del 17/12/2018, aggiornata con d.d. n. 3484 del 24.11.2021, come rettificata dalla d.d. n. 3928 del 28.12.2021.

Dato atto che la Regione Piemonte ha provveduto ad adeguare il proprio sistema di gestione delle entrate in conformità alla normativa vigente in materia, integrando i propri sistemi di incasso alla

piattaforma PagoPA, per consentire al cittadino di pagare quanto dovuto alla Pubblica Amministrazione – a qualunque titolo – attraverso i Prestatori di Servizi di Pagamento (PSP) aderenti al progetto.

Preso atto del versamento, a favore della Regione Piemonte – Servizio Tesoreria – Torino di € 70,00 a titolo di canone 2023, di € 682,00 a titolo d'indennizzo extracontrattuale e di € 204,00 a titolo di maggiorazione indennizzo ex art. 1 bis L.R. 12/2004, relativi alla concessione di cui all'oggetto.

Dato atto che il procedimento amministrativo finalizzato al rilascio della concessione demaniale in questione è avvenuto nei termini di legge.

Attestata la regolarità amministrativa del presente atto ai sensi della D.G.R. 1 – 4046 del 17.10.2016 e successiva D.G.R. n. 1-3361 del 14/06/2021.

Tutto ciò premesso

### **LA DIRIGENTE**

Richiamati i seguenti riferimenti normativi:

- il regio decreto n.523/1904;
- gli artt. 17 e 18 della legge regionale n.23/2008;
- la legge regionale n.20/2002 e la legge regionale n.12/2004;
- il regolamento regionale n. 10/R/2022;
- il decreto legislativo n.118/2011;
- la legge regionale n.6/2022;
- la D.G.R. n. 1-4970 del 04 maggio 2022;
- la legge regionale n. 13/2022;
- la D.G.R. n. 73-5527 del 03/08/2022;
- la legge regionale n.28/2022;
- la D.G.R. n. 16-6425 del 16/01/2023;

### **DETERMINA**

- di concedere alla Società e-Distribuzione con sede legale in Roma, Via Ombrone n. 2 – Codice Fiscale e Partita I.V.A. n° 05779711000 il mantenimento dell'occupazione di area demaniale per l'attraversamento con linea aerea BT, staffata al ponte – “Rio Rialone” – Foglio 6 particelle 400 e 280 del Comune di Verrone (BI), come individuate negli elaborati tecnici allegati all'istanza;

- di autorizzare ai sensi del R.D. 523/1904 ai soli fini idraulici il concessionario al mantenimento delle opere in oggetto nella posizione e secondo le caratteristiche e le modalità indicate negli elaborati progettuali allegati all'istanza, subordinatamente all'osservanza delle seguenti condizioni;

- a. l'opera deve essere mantenuta nel rispetto delle seguenti prescrizioni tecniche e nessuna variazione potrà essere introdotta senza la preventiva autorizzazione da parte di questo Settore;
- b. il concessionario, sempre previa autorizzazione di questo Settore, deve mettere in atto le operazioni di manutenzione ordinaria e straordinaria, sia dell'alveo che delle sponde, in corrispondenza ed immediatamente a monte e a valle del manufatto, che si rendano necessarie al fine di garantire il regolare deflusso delle acque;

c. questo Settore si riserva la facoltà di modificare o revocare il presente provvedimento imponendo modifiche alle opere o la loro rimozione totale o parziale, a cura e spese del concessionario, qualora siano intervenute variazioni idrauliche al corso d'acqua o in ragione di eventuali futuri interventi di sistemazione idraulica e comunque nel caso in cui tali opere fossero ritenute incompatibili con il buon regime idraulico dei corsi d'acqua;

- di richiamare integralmente quanto stabilito nella convenzione tra Regione Piemonte e Enel Distribuzione S.p.A. approvata con Determinazione Dirigenziale n. 1157 del 18 aprile 2014 e nel disciplinare tipo ad essa allegato;

- di stabilire:

- a. la decorrenza della concessione dalla data del presente provvedimento;
- b. la durata della concessione in anni 30 fino al 31/12/2052, subordinatamente all'osservanza degli obblighi e delle condizioni espresse nella Convenzione richiamata e nel disciplinare allegato;
- c. che il canone annuo, fissato in € 70,00 è soggetto a rivalutazione periodica secondo quanto stabilito dalle disposizioni regionali vigenti, è dovuto per anno solare ed è versato anticipatamente, nel periodo compreso fra il 1° gennaio ed il 28 febbraio dell'anno in corso;

- di dare atto che l'importo di Euro 70,00 a titolo di canone 2023, di € 682,00 a titolo d'indennizzo extracontrattuale e di € 204,00 a titolo di maggiorazione indennizzo ex art. 1 bis L.R. 12/2004, relativi alla concessione di cui all'oggetto sono stati introitati sul capitolo 30555 del bilancio 2023;

Avverso il presente provvedimento è ammesso ricorso nei termini di legge.

La presente determinazione sarà pubblicata sul Bollettino Ufficiale della Regione Piemonte ai sensi dell'articolo 61 dello Statuto e dell'Art. 5 della L.R. 22/2010.

Estensori

(Maurizio DI LELLA)

(Alberto MUGNI)

LA DIRIGENTE (A1820C - Tecnico regionale - Biella e Vercelli)

Firmato digitalmente da Giorgetta Liardo

Si dichiara che sono parte integrante del presente provvedimento gli allegati riportati a seguire <sup>1</sup>, archiviati come file separati dal testo del provvedimento sopra riportato:

Allegato

---

1 L'impronta degli allegati rappresentata nel timbro digitale QRCode in elenco è quella dei file pre-esistenti alla firma digitale con cui è stato adottato il provvedimento

# RIO RIALONE

Regolarizzazione in sanatoria riguardante  
l'attraversamento del Rio Rialone con linea BT  
staffata al ponte


## Comune di Verrone (BI)

Elaborati tecnici  
Corografia in scala 1:10.000  
Planimetria in scala 1:200  
Documentazione Fotografica


COROGRAFIA

Sezione: 115060 Candelo  
115100 Salussola

Scala 1:10.000

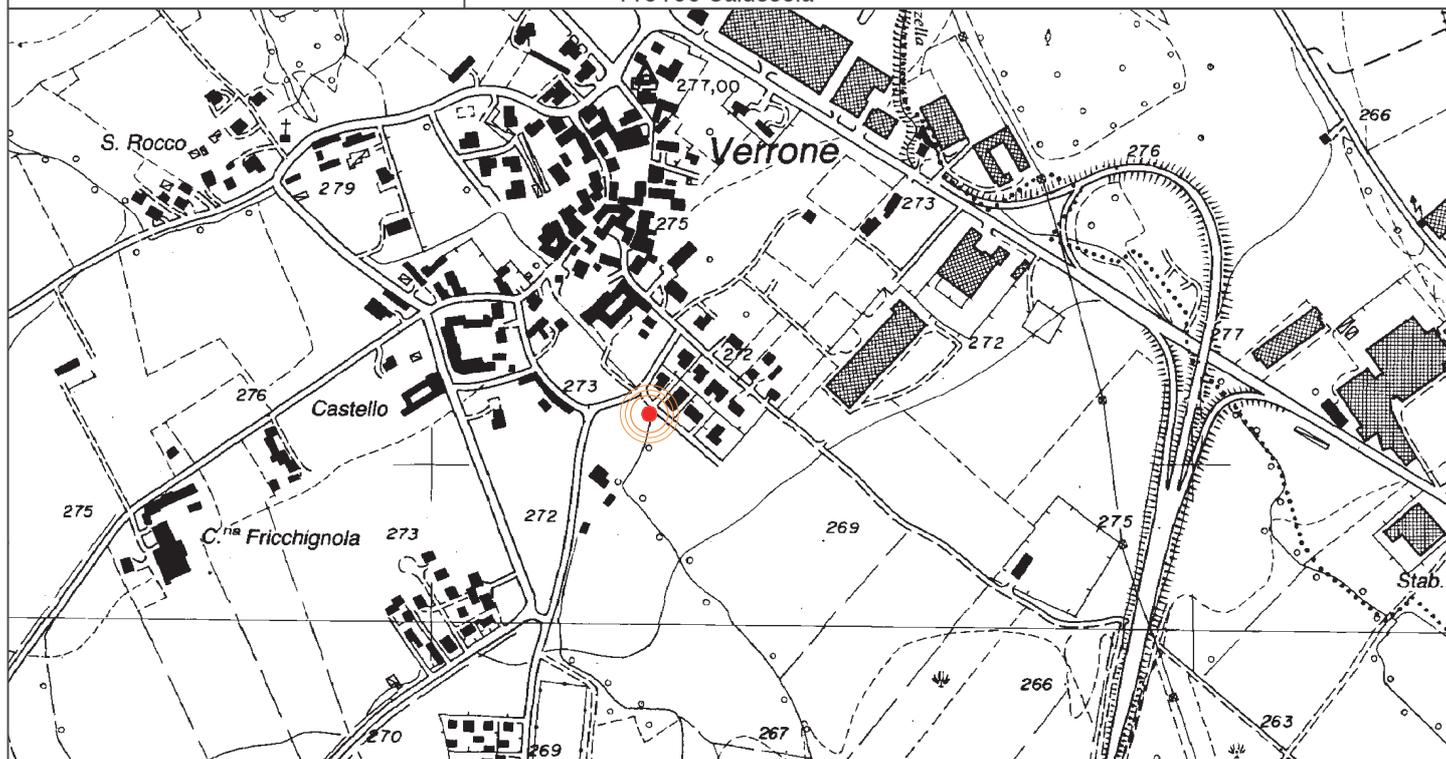

DATA	ODM	ITER	ELABORAZIONE
Febbraio 2023	112856803	2437844	 ALBERTO VACCARO ARCHITETTO - DESIGNER

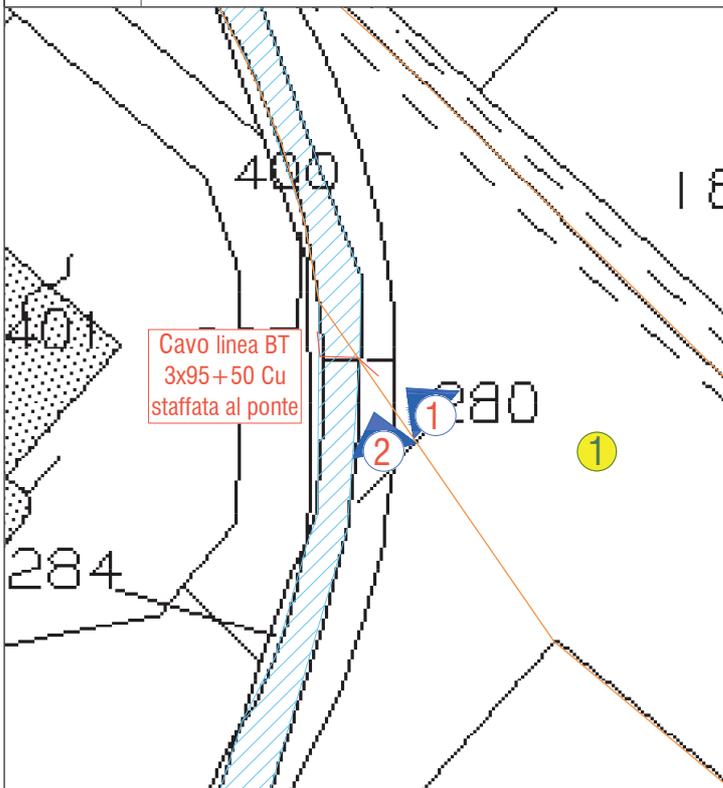

LEGENDA

- Limiti stradali
- Limiti acque
- Linea BT 3x95+50 Cu

INTERFERENZE

- 1 Via Giovanni Paolo II

Punto di ripresa fotografico

FOTO 1 Area di intervento Rio Rialone (linea da regolarizzare)



FOTO 3 Area di intervento Rio Rialone (linea da regolarizzare)



Sezione

Sezione tipo Longitudinale

scala 1:20



Sezione

Sezione tipo trasversale

scala 1:20

