

Codice A1820C

D.D. 25 luglio 2023, n. 2003

Demanio Idrico Fluviale - VCEL309 - E-Distribuzione S.p.A. - (AUT 2654812) - Nulla osta idraulico ai sensi del R.D. 523/1904 (Pratica n. 2949) e concessione demaniale per la realizzazione di un attraversamento del Rio delle Fontane con cavidotto contenente nuove linee elettriche MT a 15 KV posato con bauletto in calcestruzzo nel piano viario di Via Seggiovie in comune di Pila (VC).



ATTO DD 2003/A1820C/2023

DEL 25/07/2023

DETERMINAZIONE DIRIGENZIALE

A1800A - OPERE PUBBLICHE, DIFESA DEL SUOLO, PROTEZIONE CIVILE, TRASPORTI E LOGISTICA

A1820C - Tecnico regionale - Biella e Vercelli

OGGETTO: Demanio Idrico Fluviale - VCEL309 - E-Distribuzione S.p.A. - (AUT 2654812) - Nulla osta idraulico ai sensi del R.D. 523/1904 (Pratica n. 2949) e concessione demaniale per la realizzazione di un attraversamento del Rio delle Fontane con cavidotto contenente nuove linee elettriche MT a 15 KV posato con bauletto in calcestruzzo nel piano viario di Via Seggiovie in comune di Pila (VC).

Visto che in data 24/05/2023 (a nostro prot. n. 22392/A1820C) E-Distribuzione S.p.A. ha presentato una istanza di autorizzazione idraulica ai sensi del R.D. 523/1904 e concessione demaniale per la realizzazione di un attraversamento del Rio delle Fontane con cavidotto contenente nuove linee elettriche MT a 15 KV posato con bauletto in calcestruzzo nel piano viario di Via Seggiovie in comune di Pila (VC), allegando all'istanza la documentazione progettuale costituita da corografia, planimetria e sezione trasversale.

Esaminata la documentazione progettuale predisposta dall'Ing. Silvia Cerutti, in base alla quale è prevista la realizzazione delle opere in oggetto.

Effettuato il sopralluogo istruttorio in data 20/06/2023.

Visto che l'Amministrazione Comunale di Pila, in qualità di ente proprietario dell'attraversamento di Via Seggiovie, all'interno del quale si intende alloggiare il bauletto in calcestruzzo contenente le nuove linee elettriche MT, ha assentito i lavori in argomento con nota prot. n. 338 del 10/03/2023.

Visto che l'avviso della presentazione dell'istanza è stato pubblicato per 15 giorni consecutivi all'Albo Pretorio del Comune di Pila (VC) dal 12/06/2023 al 27/06/2023 con n. 160 del registro pubblicazioni senza dare luogo ad osservazioni, opposizioni o domande concorrenti.

Considerato che a seguito del sopralluogo e dell'esame degli atti progettuali la realizzazione dei

lavori in argomento è stata ritenuta ammissibile nel rispetto del buon regime idraulico del corso d'acqua.

Vista la Determinazione Dirigenziale n. 1157 del 18 aprile 2014, con cui è stata approvata la convenzione tra la Regione Piemonte e Enel Distribuzione S.p.A. per il rilascio delle concessioni dei beni appartenenti al demanio idrico (convenzione rep. n. 00221 del 27 giugno 2014).

Richiamato integralmente quanto disposto dalla sopraindicata concessione e dal disciplinare tipo ad essa allegato.

Visto che il regolamento regionale 10/R/2022 consente di rilasciare la concessione per 30 anni, in via migliorativa rispetto a quanto previsto dalla convenzione tra la Regione Piemonte e Enel Distribuzione S.p.A. per il rilascio delle concessioni dei beni appartenenti al demanio idrico (convenzione rep. n. 00221 del 27 giugno 2014).

Verificato che E-Distribuzione S.p.A. ha corrisposto l'importo totale di Euro 41,00 (Euro Quarantuno/00) dovuti a titolo di ratei mensili del canone demaniale dell'anno in corso ai sensi dell'art. 24 del regolamento.

Visto che l'importo di Euro 41,00 dovuto a titolo di ratei mensili del canone demaniale dell'anno in corso, verrà incassato sull'accertamento n. 255/2023 del Capitolo 30555 del bilancio finanziario gestionale 2023-2025, annualità 2023.

Visto che sono stati rispettati i tempi del procedimento amministrativo previsti dall'articolo 2, comma 3, del regolamento regionale n. 10/R/2022.

Attestata la regolarità amministrativa del presente atto ai sensi della Deliberazione della Giunta Regionale 17 ottobre 2016, n. 1-4046, "Disciplina del sistema dei controlli interni" modificata dalla Deliberazione della Giunta Regionale 14 giugno 2021, n. 1-3361.

tutto ciò premesso;

LA DIRIGENTE

Richiamati i seguenti riferimenti normativi:

- R.D. 25/7/1904 n.523: "Testo unico delle disposizioni di legge intorno alle opere idrauliche delle diverse categorie";
- articoli 86 e 89 del Decreto legislativo n. 112/1998: "Conferimento di funzioni e compiti amministrativi dello Stato alle regioni ed agli enti locali, in attuazione del capo I della legge 15 marzo 1997, n. 59";
- artt. 17 e 18 della L.R. n. 23/2008: "Disciplina dell'organizzazione degli uffici regionali e disposizioni concernenti la dirigenza ed il personale";
- D.G.R. n. 24-24228 del 24/3/1998 che individua quale autorità idraulica regionale i Settori decentrati Opere pubbliche e difesa assetto idrogeologico;
- Deliberazione n. 9/1995 dell'Autorità di bacino del fiume Po, approvazione del Piano Stralcio 45;
- Norme Tecniche di Attuazione del Piano Stralcio per l'Assetto Idrogeologico (P.A.I.) approvato con D.P.C.M. in data 24 maggio 2001;
- D.Lgs. n. 97 del 25/05/2016 "Revisione e semplificazione disposizioni in materia di

prevenzione, corruzione, pubblicità e trasparenza" e la circolare prot. n. 737/SA0001 del 03/08/2016 del Settore Regionale Trasparenza e Anticorruzione;

- D.G.R. n. 1-4046 del 17/10/2016 "Disciplina del sistema dei controlli interni";
- Legge Regionale 19/2018 "Legge annuale di riordino dell'ordinamento regionale. Anno 2018";
- art. 59 della L.R. 44/2000: "Disposizioni normative per l'attuazione del decreto legislativo 31 marzo 1998, n. 112 Conferimento di funzioni e compiti amministrativi dello Stato alle Regioni ed agli Enti locali, in attuazione del Capo I della legge 15 marzo 1997, n. 59";
- Legge Regionale 12/2004: "Disposizioni collegate alla legge finanziaria per l'anno 2004";
- regolamento regionale D.P.G.R. n. 10/R del 16 dicembre 2022 recante: "Disposizioni per il rilascio delle concessioni per l'utilizzo di beni del demanio idrico fluviale e lacuale non navigabile e determinazione dei relativi canoni (legge regionale 18 maggio 2004, n.12). Abrogazione del regolamento regionale 6 dicembre 2004, n. 14";
- Legge Regionale 23/2008: "Disciplina dell'organizzazione degli uffici regionali e disposizioni concernenti la dirigenza ed il personale";
- Legge Regionale 20/2002 "Legge Finanziaria per l'anno 2002";
- D.lgs. n.118/2011 "Disposizioni in materia di armonizzazione dei sistemi contabili e degli schemi di bilancio delle Regioni, degli enti locali e dei loro organismi, a norma degli articoli 1 e 2 della legge 5 maggio 2009, n. 42";
- Legge regionale 6/2022 "Bilancio di previsione finanziario 2022-2024";
- D.G.R. n. 1-4970 del 04 maggio 2022 "Legge regionale 29 aprile 2022, n. 6 - Bilancio di previsione finanziario 2022-2024 -. Approvazione del Documento Tecnico di Accompagnamento e del Bilancio Finanziario Gestionale 2022-2024";
- Decreto legislativo n. 33/2013 "Riordino della disciplina riguardante il diritto di accesso civico e gli obblighi di pubblicità, trasparenza e diffusione di informazioni da parte delle pubbliche amministrazioni";
- Decreto legislativo 10 agosto 2014, n. 126 "Disposizioni integrative e correttive del decreto legislativo 23 giugno 2011, n. 118, recante disposizioni in materia di armonizzazione dei sistemi contabili e degli schemi di bilancio delle Regioni, degli enti locali e dei loro organismi, a norma degli articoli 1 e 2 della legge 5 maggio 2009, n. 42";
- regolamento regionale di contabilità n. 9 del 16/07/2021;
- Legge regionale 6/2023 "Bilancio di previsione finanziario 2023-2025";
- D.G.R. n. 1-6763 del 27 aprile 2023 "Legge regionale 24 aprile 2023, n. 6 "Bilancio di previsione finanziario 2023-2025". Approvazione del Documento Tecnico di Accompagnamento e del Bilancio Finanziario Gestionale 2023-2025;
- Determinazione Dirigenziale n. 1157 del 18 aprile 2014 "Approvazione della convenzione tra la Regione Piemonte e Enel Distribuzione S.p.A. per il rilascio delle concessioni dei beni appartenenti al demanio idrico".;

DETERMINA

Di concedere ai sensi del regolamento regionale D.P.G.R. n. 10/R del 16 dicembre 202, alla E-

distribuzione S.p.A. l'occupazione del demanio idrico dello Stato necessaria alla realizzazione di un attraversamento del Rio delle Fontane con cavidotto contenente nuove linee elettriche MT a 15 KV posato con bauletto in calcestruzzo nel piano viario di Via Seggiovie in comune di Pila (VC).

Di esprimere parere favorevole sotto il profilo idraulico ai sensi del R.D. 523/1904, e con esclusione delle altre norme di legge vigenti, alla realizzazione di un attraversamento del Rio delle Fontane con cavidotto contenente nuove linee elettriche MT a 15 KV posato con bauletto in calcestruzzo nel piano viario di Via Seggiovie in comune di Pila (VC), ai sensi e per effetto dell'art. 97 del R.D. 25/07/1904 n. 523, nella posizione e secondo le caratteristiche e le modalità indicate ed illustrate negli elaborati progettuali allegati all'istanza, nonché all'osservanza delle seguenti condizioni e/o prescrizioni:

- a. i lavori dovranno essere realizzati nel rispetto degli elaborati progettuali allegati all'istanza e nessuna variazione potrà essere introdotta senza la preventiva autorizzazione da parte di questo Settore;
- b. le sponde, l'alveo e le opere di difesa eventualmente interessate dall'esecuzione dei lavori dovranno essere accuratamente ripristinate a regola d'arte, restando la Società autorizzata l'unico responsabile dei danni eventualmente cagionati;
- c. durante la realizzazione dell'intervento non dovrà essere causata turbativa del buon regime idraulico sia in caso di morbide o piene del corso d'acqua;
- d. i lavori in argomento dovranno essere eseguiti, a pena di decadenza dell'autorizzazione stessa, entro il termine di anni uno, con la condizione che una volta iniziati dovranno essere eseguiti senza interruzione, salvo eventuali sospensioni dovute a causa di forza maggiore. È fatta salva l'eventuale concessione di proroga nel caso in cui, per giustificati motivi, l'inizio dei lavori non potesse avere luogo nei termini previsti;
- e. la Società autorizzata dovrà comunicare al Settore Tecnico Regionale di Biella e Vercelli, la data di l'inizio e di ultimazione dei lavori, nonché le eventuali sospensioni, al fine di consentire eventuali accertamenti tesi a verificare la rispondenza fra quanto previsto e quanto realizzato, nonché il nominativo del tecnico incaricato della direzione dei lavori. Ad avvenuta ultimazione la Società autorizzata dovrà inviare al Settore Tecnico Regionale di Biella e Vercelli la dichiarazione del Direttore dei Lavori attestante che i lavori sono stati eseguiti conformemente al progetto autorizzato ed in osservanza delle prescrizioni in Determinazione;
- f. l'autorizzazione è accordata sulla base delle situazioni morfologiche ed idrauliche attuali; pertanto questo Settore si riserva la facoltà di ordinare modifiche a quanto autorizzato o anche di procedere alla revoca della presente autorizzazione nel caso intervengano variazioni delle attuali condizioni del corso d'acqua che lo rendano necessario, o le opere stesse siano, in seguito, giudicate incompatibili per il buon regime idraulico;
- g. qualora, come previsto nell'Allegato A della Determina Dirigenziale n. 431/A18000 del 23/02/2016, emergesse l'inadeguatezza dell'attraversamento di Via Seggiovie, il concessionario, in relazione agli interventi che saranno necessari per l'adeguamento del manufatto ospitante (modifiche e/o demolizioni), dovrà provvedere a sua cura e spesa, all'adeguamento e/o alla rimozione del servizio oggetto della presente autorizzazione;
- h. l'autorizzazione si intende accordata con l'esclusione di ogni responsabilità dell'Amministrazione Regionale in caso di danneggiamento o di interruzione del servizio dovuto a ragioni idrauliche o di stabilità dell'infrastruttura ospitante;
- i. l'autorizzazione è accordata fatti salvi i diritti dei terzi, da rispettare pienamente sotto la personale responsabilità civile e penale della Società autorizzata, la quale terrà l'Amministrazione Regionale ed i suoi funzionari sollevati ed indenni da ogni ricorso, pretesa o molestia da parte di terzi e risponderà di ogni pregiudizio o danno che dovesse derivare ad essi in conseguenza della presente autorizzazione;
- j. la Società autorizzata, prima dell'inizio dei lavori, dovrà ottenere ogni altra autorizzazione necessaria secondo le vigenti disposizioni di legge in vigore, con l'obbligo della piena

osservanza delle Leggi e Regolamenti vigenti, nonché dell'impegno di adeguamento a quelli che verranno emanati in materia di polizia idraulica.

Di accordare la concessione demaniale a decorrere dalla data della presente determinazione fino al 31/12/2052.

Di richiamare integralmente quanto stabilito nella convenzione tra Regione Piemonte e Enel distribuzione S.p.A., per il rilascio delle concessioni dei beni appartenenti al demanio idrico, approvata con Determinazione Dirigenziale n. 1157 del 18 aprile 2014, (convenzione rep. n. 00221 del 27 giugno 2014) nel disciplinare tipo ad essa allegato.

Di incassare la somma di Euro 41,00 dovuta da E-Distribuzione S.p.A. a titolo di ratei mensili del canone demaniale per l'anno in corso - sull'accertamento n. 255/2023 del capitolo 30555 del bilancio finanziario gestionale 2023-2025, annualità 2023, cod. ben. n. 128705.

Di stabilire che il canone demaniale di concessione, determinato in Euro 70,00 sarà corrisposto annualmente secondo le modalità di cui alla convenzione in premessa.

Avverso il presente provvedimento è ammesso ricorso nei termini di legge.

La presente determinazione sarà pubblicata sul Bollettino Ufficiale della Regione Piemonte ai sensi dell'art. 61 dello Statuto Regionale e dell'art. 5 della L.R. 22/2010.

I FUNZIONARI ESTENSORI

(dott.ssa Milena Baldizzone)

(dott. Fabrizio Finocchi)

LA DIRIGENTE (A1820C - Tecnico regionale - Biella e Vercelli)
Firmato digitalmente da Giorgetta Liardo

Si dichiara che sono parte integrante del presente provvedimento gli allegati riportati a seguire ¹, archiviati come file separati dal testo del provvedimento sopra riportato:

1. VCEL309_Documentazione_Tecnica.pdf

Allegato 

¹ L'impronta degli allegati rappresentata nel timbro digitale QRCode in elenco è quella dei file pre-esistenti alla firma digitale con cui è stato adottato il provvedimento



Infrastrutture e Reti Italia
 Area Regionale Piemonte Liguria
 Unità Territoriale Biella-Vercelli


REGIONE PIEMONTE
SETTORE TECNICO REGIONALE BIELLA E VERCELLI

**COSTRUZIONE NUOVA LINEA ELETTRICA MT INTERRATA
 INTERFERENTE CON CORSO D'ACQUA IN COMUNE DI PILA (VC)**

Corografia scala 1:10.000
 Planimetria scala 1:1.000
 Sezioni scala 1:100

Arrivo: AOO A1800A, N. Prot. 00022392 del 24/05/2023

COROGRAFIA	CRT sez. n. 093010	Scala 1:10.000
	CRT sez. n. 093020	Scala 1:10.000

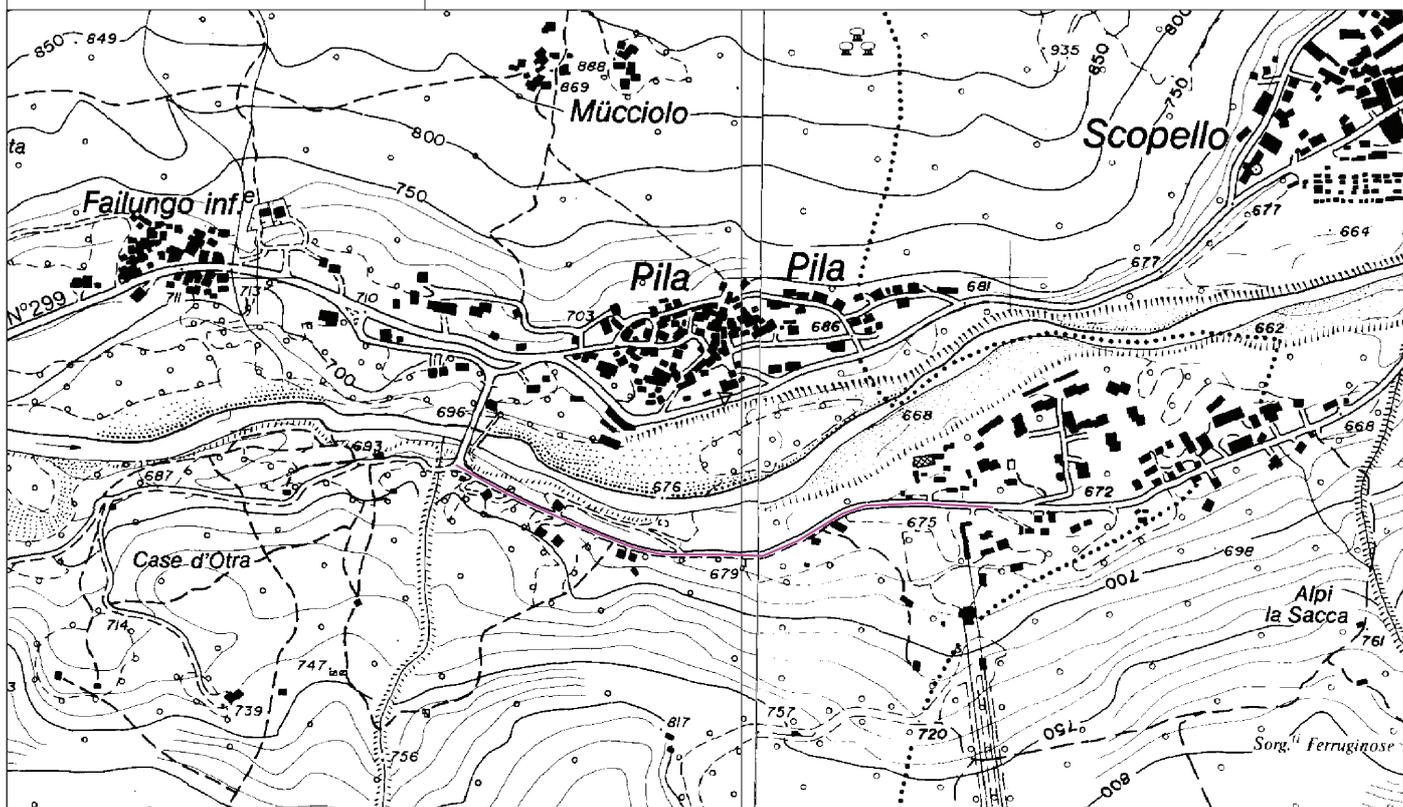


DATA	ODM	ITER	ELABORAZIONE
Maggio 2023	116557449	2622012	Ing. Silvia Cerutti Corso Vercelli 121/a, 13011 BORGOSERIA VC - Tel. 328 5821650 Email: silvia@silviacerutti.it - Pec:silvia.cerutti@ingpec.eu

PLANIMETRIA

Comune di Pila Fg. 5-6

Scala 1:1.000

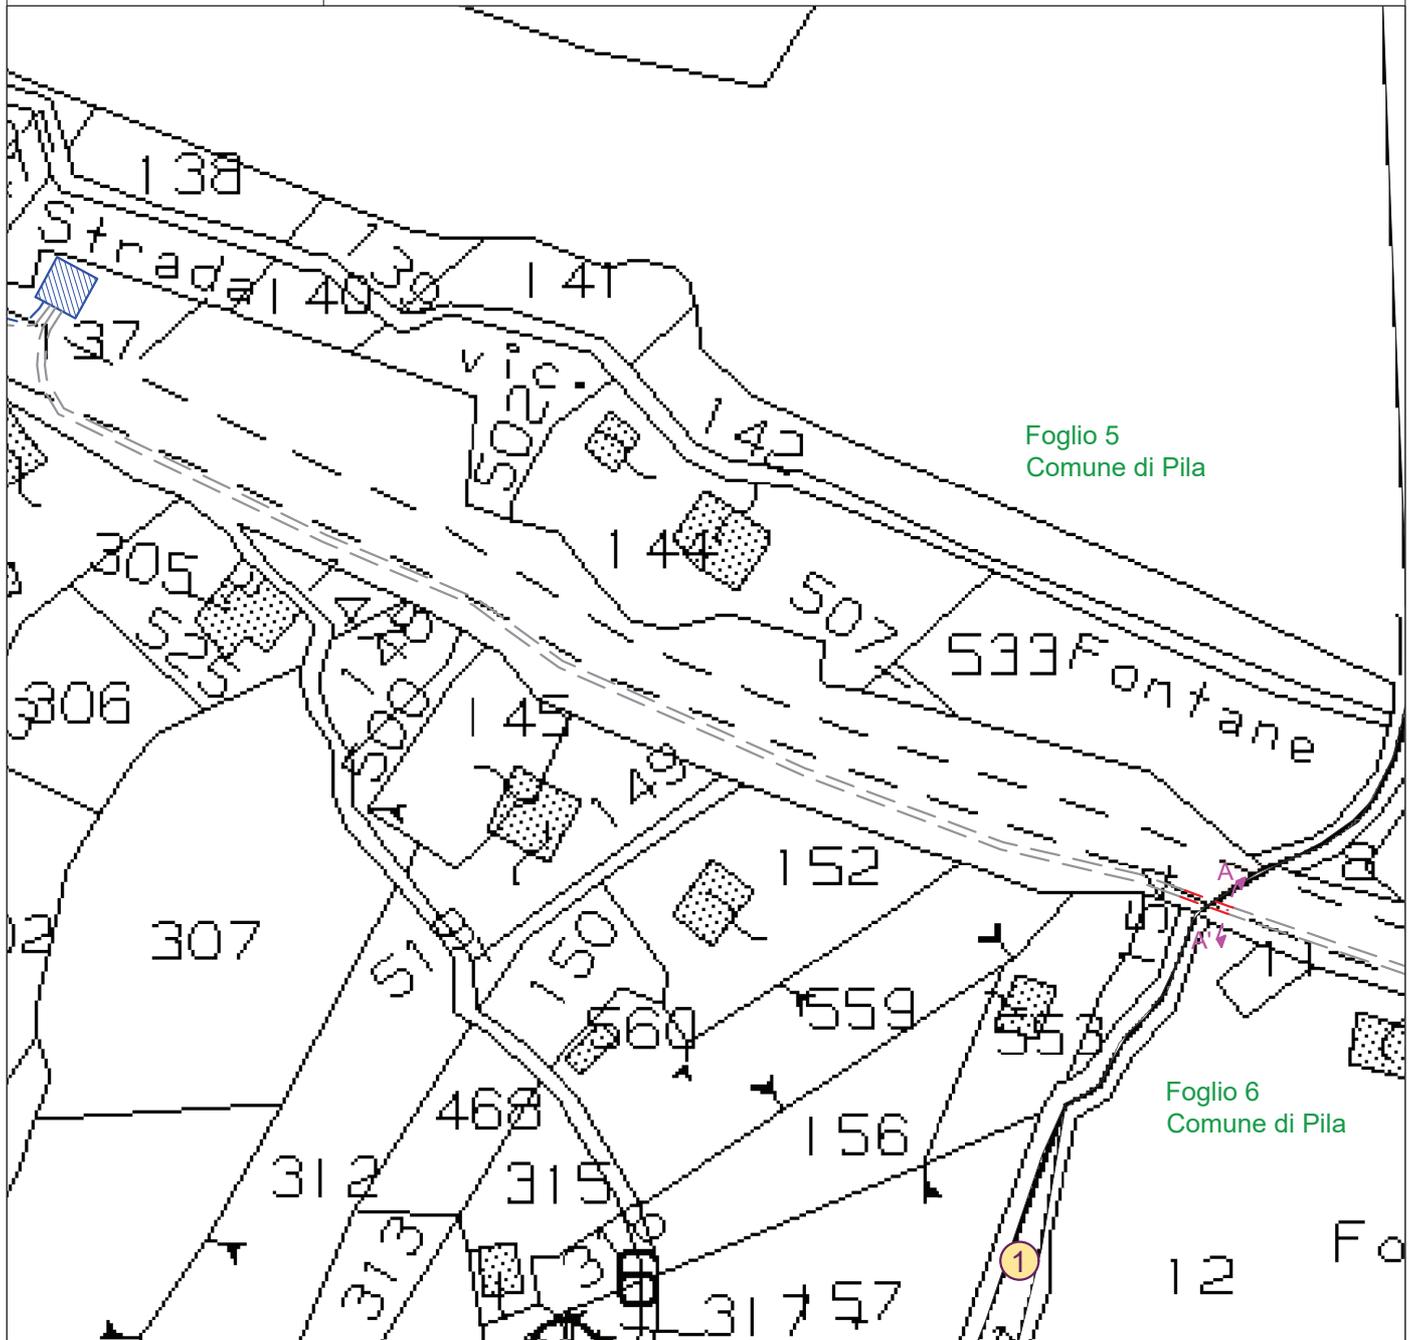

Foglio 5
Comune di Pila

Foglio 6
Comune di Pila

LEGENDA

- nuova linea elettrica interrata MT 3x185 Al
- nuova linea elettrica interrata BT non interferente con i corsi d'acqua tutelati
- nuova linea elettrica interrata MT non interferente con i corsi d'acqua tutelati
- nuova cabina elettrica oggetto di altro iter autorizzativo
- sostegno esistente

INTERFERENZE

- 1 Acqua pubblica

