

REGIONE PIEMONTE BU48 30/11/2023

Citta' metropolitana di Torino

"Variante derivazione per Pinerolo per rifacimento PIDI in Comune di Airasca (TO) DN 250 (10") – DP 24 bar". Imposizione di servitù a favore di Snam Rete Gas S.P.A., determinazione urgente dell'indennità provvisoria e occupazione temporanea ex articoli 22, 52 sexies e 52 octies del D.P.R. n. 327/2001 e s.m.i..

Documento allegato

ATTO N. DD 7329

DEL 15/11/2023

Rep. di struttura DD-RA2 N. 62

DETERMINAZIONE DIRIGENZIALE

DIREZIONE PROGRAMMAZIONE E MONITORAGGIO OO.PP. BENI E SERVIZI

OGGETTO: “Variante derivazione per Pinerolo per rifacimento PIDI in Comune di Airasca (TO) DN 250 (10”) – DP 24 bar”. Imposizione di servitù a favore di Snam Rete Gas S.P.A., determinazione urgente dell’indennità provvisoria e occupazione temporanea ex articoli 22, 52 sexies e 52 octies del D.P.R. n. 327/2001 e s.m.i..

Il Dirigente

Premesso che la Società SNAM RETE GAS S.P.A., con sede in San Donato Milanese (MI), Piazza Santa Barbara 7 – P. Iva 10238291008, deve realizzare l’opera denominata “Potenziamento allacciamento Comune di Volvera, DN 200 – DP 24 bar ed opere connesse nei Comuni di Volvera (TO) e Airasca (TO)”, al fine di ammodernare e ottimizzare l’assetto della rete esistente e mantenere gli standard qualitativi e di sicurezza previsti dalle normative vigenti;

Preso atto che il progetto prevede la realizzazione di alcune opere minori quali:

- Variante derivazione per Pinerolo per rifacimento PIDI in Comune di Airasca DN 250 (10”) – DP 24 bar, di lunghezza pari a circa 62 m.;
- Variante allacciamento GTS sas DN 100 (4”) – DP 24 bar , di lunghezza pari a circa 8 m. in Comune di Airasca;
- Allacciamento FCA Italy DN 100 (4”) – DP 24 bar, di lunghezza pari a circa 70 m., di cui 25 in Comune di Volvera;

Vista la Determinazione del Dirigente della Direzione Risorse Idriche e Tutela dell’Atmosfera n. 3804 del 26/07/2022 che, ai sensi degli artt. 52 quater e 52 sexies del D.P.R. n. 327/2001 e s.m.i., accertava la conformità urbanistica e dichiarava, con l’approvazione del relativo progetto, la pubblica utilità dell’opera, apponendo il vincolo preordinato all’esproprio;

Preso atto che con la succitata Determinazione n. 3804 del 26/07/2022 si subordinava l’autorizzazione di cui trattasi al rispetto delle prescrizioni riportate nell’allegato A) della medesima ed all’acquisizione dei pareri previsti dalla normativa in materia;

Preso atto che con il suddetto provvedimento è stata altresì riconosciuta l’indifferibilità e l’urgenza dell’opera, ai sensi e per gli effetti di cui all’art. 22 del D.P.R. n. 327/2001 e s.m.i. ;

Verificato che, ex articolo 13 del D.P.R. n. 327/2001 e s.m.i., non sono decorsi i termini di efficacia della

dichiarazione di pubblica utilità dell'opera in questione;

Vista l'istanza prot. n. ENGCOS/COENORD/191/DEF formulata dalla Società SNAM RETE GAS S.P.A. in data 19/10/2023 (Ns prot. n. 145237 del 20/10/2023), di imposizione di una servitù di metanodotto a carico dei fondi siti nel Comune di Airasca (TO), di cui al piano particolareggiato d'esecuzione, avente ad oggetto i contenuti ivi indicati e la disposizione dell'occupazione temporanea delle medesime aree per un periodo di anni due al fine di eseguire i lavori in argomento;

Considerato che in base all'art. 31 del D.Lgs. n. 164/2000, l'opera in oggetto risulta necessaria per il mantenimento e il potenziamento della rete di trasporto esistente in funzione dei fabbisogni di gas previsti, nel rispetto degli standard di sicurezza richiesti dalle normative vigenti e che è assolutamente indispensabile, per il suo completamento come da progetto approvato, mettere a disposizione i fondi di cui al piano particolareggiato di esecuzione allegato, allo scopo eseguirvi i lavori di scavo, posa, rinterro, collaudo e quanto altro necessario per la messa in esercizio di una tubazione in acciaio DN 250 (10"), opportunamente isolata e protetta catodicamente, da adibirsi al trasporto di gas naturale alla pressione massima di progetto di 24 bar e costituente un tratto del gasdotto sopra indicato;

Preso atto che le indennità offerte in via provvisoria dalla Società SNAM RETE GAS S.P.A sono state quantificate senza particolari indagini o formalità e conformemente agli artt 22 e 44 del D.P.R. 327/2001 e s.m.i.;

Visto il Piano Particellare trasmesso da SNAM RETE GAS S.P.A., in allegato all'istanza, nel quale sono evidenziate in colore rosso le aree soggette a servitù di gasdotto e in colore verde le aree soggette ad occupazione temporanea, con annessa indicazione degli indennizzi offerti a titolo provvisorio, pari a Euro 45,00 per indennità di asservimento ed Euro 0,00 per indennità di occupazione temporanea, poiché quest'ultima indennità è già stata calcolata una sola volta, all'interno del piano particellare dell'intervento denominato "Met. Potenziamento Allacciamento Comune di Volvera", di cui alla determinazione n. 6961 del 03/11/2023 e nell'ambito di tale procedimento viene liquidata;

Preso atto che, poiché il numero dei proprietari catastali interessati è superiore a 50, ai sensi dell'art. 11 comma 2 del D.P.R. 327/2001 e s.m.i., è stata effettuata la pubblicazione dell'avviso di avvio del procedimento sul sito informatico della Regione Piemonte e sui quotidiani a diffusione nazionale e locale "La Stampa" e "Domani";

Rilevato che, ai sensi del comma 2 dell'articolo 17 del D.P.R. n. 327/2001 e s.m.i., è stata garantita ai soggetti coinvolti dalla presente procedura ablativa la partecipazione procedimentale informandoli, altresì, della possibilità di contribuire al contraddittorio attraverso la produzione di osservazioni;

Preso atto che nessuna osservazione è stata prodotta nei termini prescritti;

Visto il disciplinare di delega di funzioni espropriative sottoscritto in data 25/10/2023 e allegato alla presente per farne parte integrante e sostanziale;

Ritenuto pertanto di dover procedere, relativamente agli immobili oggetto della presente procedura e dettagliati specificatamente nel piano particellare allegato A) al presente provvedimento, in applicazione di quanto disposto dagli articoli 22 e 52 octies del D.P.R. n. 327 del 2001 e s.m.i., a rilasciare il provvedimento di occupazione temporanea e contestuale imposizione di servitù, come richiesto da SNAM RETE GAS S.P.A., avente ad oggetto i seguenti contenuti:

1. l'obbligo di non costruire opere di qualsiasi genere, come pure fognature e canalizzazioni chiuse, a distanza inferiore di m. 8 (otto/00) dall'asse della tubazione, nonché di mantenere la superficie asservita a terreno agrario, con la possibilità di eseguire sulla stessa le normali coltivazioni senza alterazione della profondità di posa della tubazione;
2. la facoltà della SNAM RETE GAS S.P.A di occupare, anche per mezzo delle sue imprese appaltatrici, per tutto il tempo occorrente l'area necessaria all'esecuzione dei lavori;
3. il diritto della SNAM RETE GAS S.P.A al libero accesso in ogni tempo alle proprie opere ed ai propri impianti con il personale ed i mezzi necessari per la sorveglianza, la manutenzione, l'esercizio, le eventuali riparazioni o sostituzioni ed i recuperi;
4. l'impegno di SNAM RETE GAS S.P.A a liquidare, di volta in volta, i danni che si possano verificare per eventuali riparazioni, modifiche, sostituzioni, recuperi, manutenzione, esercizio dell'impianto;
5. il divieto di compiere qualsiasi atto che costituisca intralcio ai lavori da eseguirsi o pericolo per l'impianto, ostacoli il libero passaggio, diminuisca o renda più scomodo l'uso e l'esercizio della servitù;
6. il permanere a carico dei proprietari i tributi e gli altri oneri gravanti sui fondi.

Dato atto che il presente provvedimento impositivo ha esecuzione secondo quanto previsto dalle disposizioni di cui all'articolo 24 del D.P.R. n. 327/2001 e s.m.i.;

Precisato che il presente provvedimento non comporta oneri economici per la Città metropolitana di Torino;

Dato atto che la presente determinazione di delega dell'esercizio dei poteri espropriativi rientra nell'obiettivo: 11565 PEG anno 2023 - Atti di delega dei poteri espropriativi dell'ente;

Rilevata l'insussistenza di conflitto di interessi ai sensi dell'art.6 bis della legge 241/90 e degli artt. 6, comma 2 e 7 del D.P.R. 62/13 e dell'art. 7 del Codice di comportamento della Città metropolitana di Torino;

Visti:

- il D.P.R. 8 giugno 2001 n. 327 e s.m.i. "Testo unico delle disposizioni legislative e regolamentari in materia di espropriazione per pubblica utilità";
- il D.Lgs. 23 maggio 2000, n. 164 "Attuazione della direttiva n. 98/30/CE recante norme comuni per il mercato interno del gas naturale, a norma dell'articolo 41 della Legge 17 maggio 1999, n. 144";
- la deliberazione della Giunta Regionale 3 luglio 2006, n. 25-3293 "Procedure di autorizzazione alla realizzazione di gasdotti di distribuzione interprovinciale e di trasporto di competenza regionale e procedure per l'espressione dell'intesa regionale nei procedimenti di autorizzazione alla costruzione ed esercizio di gasdotti facenti parte delle reti energetiche";
- la Legge 07.04.2014 n. 56 recante "Disposizioni sulle Città metropolitane, sulle Province, sulle Unioni e fusione dei Comuni", così come modificata dalla Legge 11.08.2014 n. 114 di conversione del Decreto Legge 24.06.2014 n. 90;
- l'articolo 1 comma 50 della Legge 07.04.2014 n. 56, in forza del quale alle Città metropolitane si applicano, per quanto compatibili, le disposizioni in materia di comuni di cui al Testo Unico, nonché le norme di cui all'articolo 4 della Legge 05.06.2003 n. 131;
- che la competenza all'adozione del presente provvedimento spetta al Dirigente ai sensi dell'art. 107 del Testo Unico delle leggi sull'Ordinamento degli Enti Locali, approvato con Decreto Legislativo n. 267 del 18.08.2000, e dell'articolo 45 dello Statuto della Città Metropolitana, approvato dalla Conferenza Metropolitana in data 14.04.2015 ed in vigore dal 01.06.2015;

- gli artt. 45 e 48 dello Statuto della Città metropolitana di Torino;

DETERMINA

1. Di disporre in favore di SNAM RETE GAS S.P.A., con sede in San Donato Milanese (MI), Piazza Santa Barbara 7 – P. Iva 10238291008, ex articoli 22, 52 sexies e 52 octies del D.P.R. n. 327/2001 e s.m.i., l'imposizione di servitù coattiva e l'occupazione temporanea per un periodo di anni due sulle aree interessate dalla realizzazione dell'opera denominata "Variante derivazione per Pinerolo per rifacimento PIDI in Comune di Airasca DN 250 (10") – DP 24 bar", identificate e descritte nel piano particellare grafico e descrittivo, allegato A) alla presente determinazione per farne parte integrante e sostanziale;
2. Di disporre che la delega di cui al punto 1. ha il contenuto di cui alla Determinazione del Dirigente della Direzione Risorse Idriche e Tutela dell'Atmosfera n. 3804 del 26/07/2022 ed è disciplinata dall'allegato atto Disciplinare di delega dei poteri espropriativi, che contestualmente si approva;
3. Di dare atto che l'imposizione della servitù di passaggio e di condotta a carico dei fondi interessati di cui all'allegato A) e relativa planimetria è integrata dalle seguenti disposizioni:
 - l'obbligo di non costruire opere di qualsiasi genere, come pure fognature e canalizzazioni chiuse, a distanza inferiore di m. 8 (otto/00) dall'asse della tubazione, nonché di mantenere la superficie asservita a terreno agrario, con la possibilità di eseguire sulla stessa le normali coltivazioni senza alterazione della profondità di posa della tubazione;
 - la facoltà della SNAM RETE GAS S.P.A di occupare anche per mezzo delle sue imprese appaltatrici per tutto il tempo occorrente l'area necessaria all'esecuzione dei lavori;
 - il diritto della SNAM RETE GAS S.P.A al libero accesso in ogni tempo alle proprie opere ed ai propri impianti con il personale ed i mezzi necessari per la sorveglianza, la manutenzione, l'esercizio, le eventuali riparazioni o sostituzioni ed i recuperi;
 - l'impegno di SNAM RETE GAS S.P.A a liquidare, di volta in volta, i danni che si possano verificare per eventuali riparazioni, modifiche, sostituzioni, recuperi, manutenzione, esercizio dell'impianto;
 - il divieto di compiere qualsiasi atto che costituisca intralcio od ostacoli il libero passaggio di uomini e mezzi sulle aree asservite, o che diminuisca o renda più scomodo l'uso e l'esercizio della servitù;
4. Di disporre che in corso di esecuzione dei lavori il soggetto proponente dovrà rispettare quanto riportato nel Piano Particellare;
5. Di prendere atto che l'indennità da corrispondere agli aventi diritto per l'asservimento delle aree, quantificata nell'allegato Piano Particellare, è stata determinata in via provvisoria ai sensi degli artt. 22 e 50 del D.P.R. n. 327/2001 e s.m.i. ed è pari ad Euro 45,00 (quarantacinque/00);
6. Di dare atto che la corresponsione delle indennità definitive di asservimento spettanti ai proprietari, nonché il pagamento delle spese legali a seguito di eventuali contenziosi giudiziali, ove dovute, così come delle eventuali maggiorazioni delle indennità e degli interessi, scaturiti a seguito di rideterminazione ai sensi dell'art. 21 del D.P.R. 327/2001 e s.m.i., ove dovuti, è a carico di SNAM RETE GAS S.P.A.;
7. Di disporre con il presente atto che SNAM RETE GAS S.P.A. provveda al pagamento diretto delle somme corrispondenti alle indennità provvisorie e definitive accettate dalle proprietà e al deposito presso il MEF delle indennità provvisorie e definitive per le quali non è pervenuta accettazione, ai sensi e per gli effetti di cui agli artt. 22 e 26 del D.P.R. 327/2001 e s.m.i.;
8. Di autorizzare con il presente atto la Ragioneria Territoriale dello Stato, per quanto di competenza, a versare presso il M.E.F. le somme corrispondenti alle indennità provvisorie e definitive non accettate di cui al punto 7 e a trasmettere le relative quietanze a SNAM RETE GAS S.P.A. in qualità di promotore e beneficiario del presente procedimento;
9. Di dare atto altresì che ai sensi dell'art. 23 lett. a), b), c) ed e) del D.P.R. 327/2001 e s.m.i. il presente provvedimento di asservimento e occupazione temporanea è emanato entro il termine di scadenza dell'efficacia della dichiarazione di pubblica utilità e che l'indennità di espropriazione è determinata in via

d'urgenza;

10. Di disporre che restano a carico dei rispettivi proprietari i tributi e gli altri oneri gravanti sui fondi;

11. Di disporre presso l'Agenzia delle Entrate: la registrazione, la trascrizione e le operazioni di voltura dei titoli ablativi, il tutto a cura e spese del beneficiario SNAM RETE GAS S.P.A.;

12. Di dare atto che il presente provvedimento sarà notificato a cura ed onere di SNAM RETE GAS S.P.A. alle ditte proprietarie ed agli aventi diritto con le forme degli atti processuali civili e contestualmente, sempre a cura e spese del beneficiario, potrà essere notificato ai proprietari l'avviso di convocazione per la redazione dello stato di consistenza e presa in possesso, almeno sette giorni prima del termine;

13. Di dare atto che la presente Determinazione sarà pubblicata sulla pagina istituzionale della Città metropolitana di Torino all'indirizzo web – link albo pretorio e atti - espropri, all'Albo Pretorio on line di questa Amministrazione e del Comune di Airasca (TO) e sul Bollettino Ufficiale della Regione Piemonte costituendo, le descritte modalità, mezzo di conoscenza legale;

14. Di dare atto che avverso il presente provvedimento, ex artt. 53 del D.P.R. 327/2001 e s.m.i., 119 comma 1 lett. f) e 41 del D. Lgs. 104/2010, potrà essere proposto ricorso al T.A.R. entro 60 giorni dalla data di pubblicazione dello stesso sul Bollettino Ufficiale della Regione Piemonte ovvero ricorso straordinario al Presidente della Repubblica entro 120 giorni dalla medesima data;

15. Di attestare l'insussistenza di conflitto di interessi ai sensi dell'art. 6 bis della legge 241/90 e degli artt. 6, comma 2 e 7 del D.P.R. 62/13 e dell'art. 7 del Codice di comportamento della Città metropolitana di Torino.

Il presente provvedimento, non comportando spese, non assume rilevanza contabile ed è efficace dalla data della sua emanazione, indicata in calce.

Torino, 15/11/2023

IL DIRIGENTE (DIREZIONE PROGRAMMAZIONE E
MONITORAGGIO OO.PP. BENI E SERVIZI)
Firmato digitalmente da Enrico Bruno Marzilli


ELENCO DEI PROPRIETARI DEI TERRENI DA ASSERVIRE / OCCUPARE TEMPORANEAMENTE

COMUNE: AIRASCA (TO)

METANODOTTO: VAR. DER. PER PINEROLO PER RIFACIMENTO PIDI IN COM. DI AIRASCA DN 250 (10") - DP 24 bar

N.	PROPRIETARI ATTUALI	DITTA CATASTALE	DATI CATASTALI								CONFINI	SUPERFICIE DA ASSERVIRE	INDENNITÀ DI ASSERVIMENTO	SUPERFICIE DA OCCUPARE TEMPORANEAMENTE PER L'ESECUZIONE DEI LAVORI	INDENNITÀ DI OCCUPAZIONE TEMPORANEA E DANNI	TOTALE INDENNITÀ OFFERTA	NOTE	
			FOGLIO	MAPPALE	QUALITA'	CLASSE	SUPERFICIE			REDDITO IMPONIBILE								
							ha	a	ca	DOMINICALE								AGRARIO
1	2	3	4	5	6	7	8			9	10	m ² 11	€ 12	m ² 13	€ 14	€ 15	16	
1	OMISSIS	OMISSIS	29	33 (Porz. AA)	SEMINATIVO	2	00	05	00	€ 5,16	€ 3,62	Fg. 29, partt. 32, 70, Strada Vicinale delle Certaie.	64	€ 45,00	0	€ 0,00	€ 45,00	
			29	33 (Porz. AB)	BOSCO MISTO	U	00	01	07	€ 0,22	€ 0,06							


PIANO PARTICELLARE SC. 1:2000 COMUNE DI AIRASCA (TO)

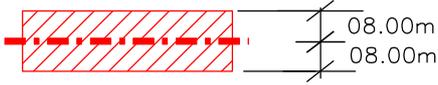

FASCIA DI ASSERVIMENTO

1

PLANIMETRIA 1:2000

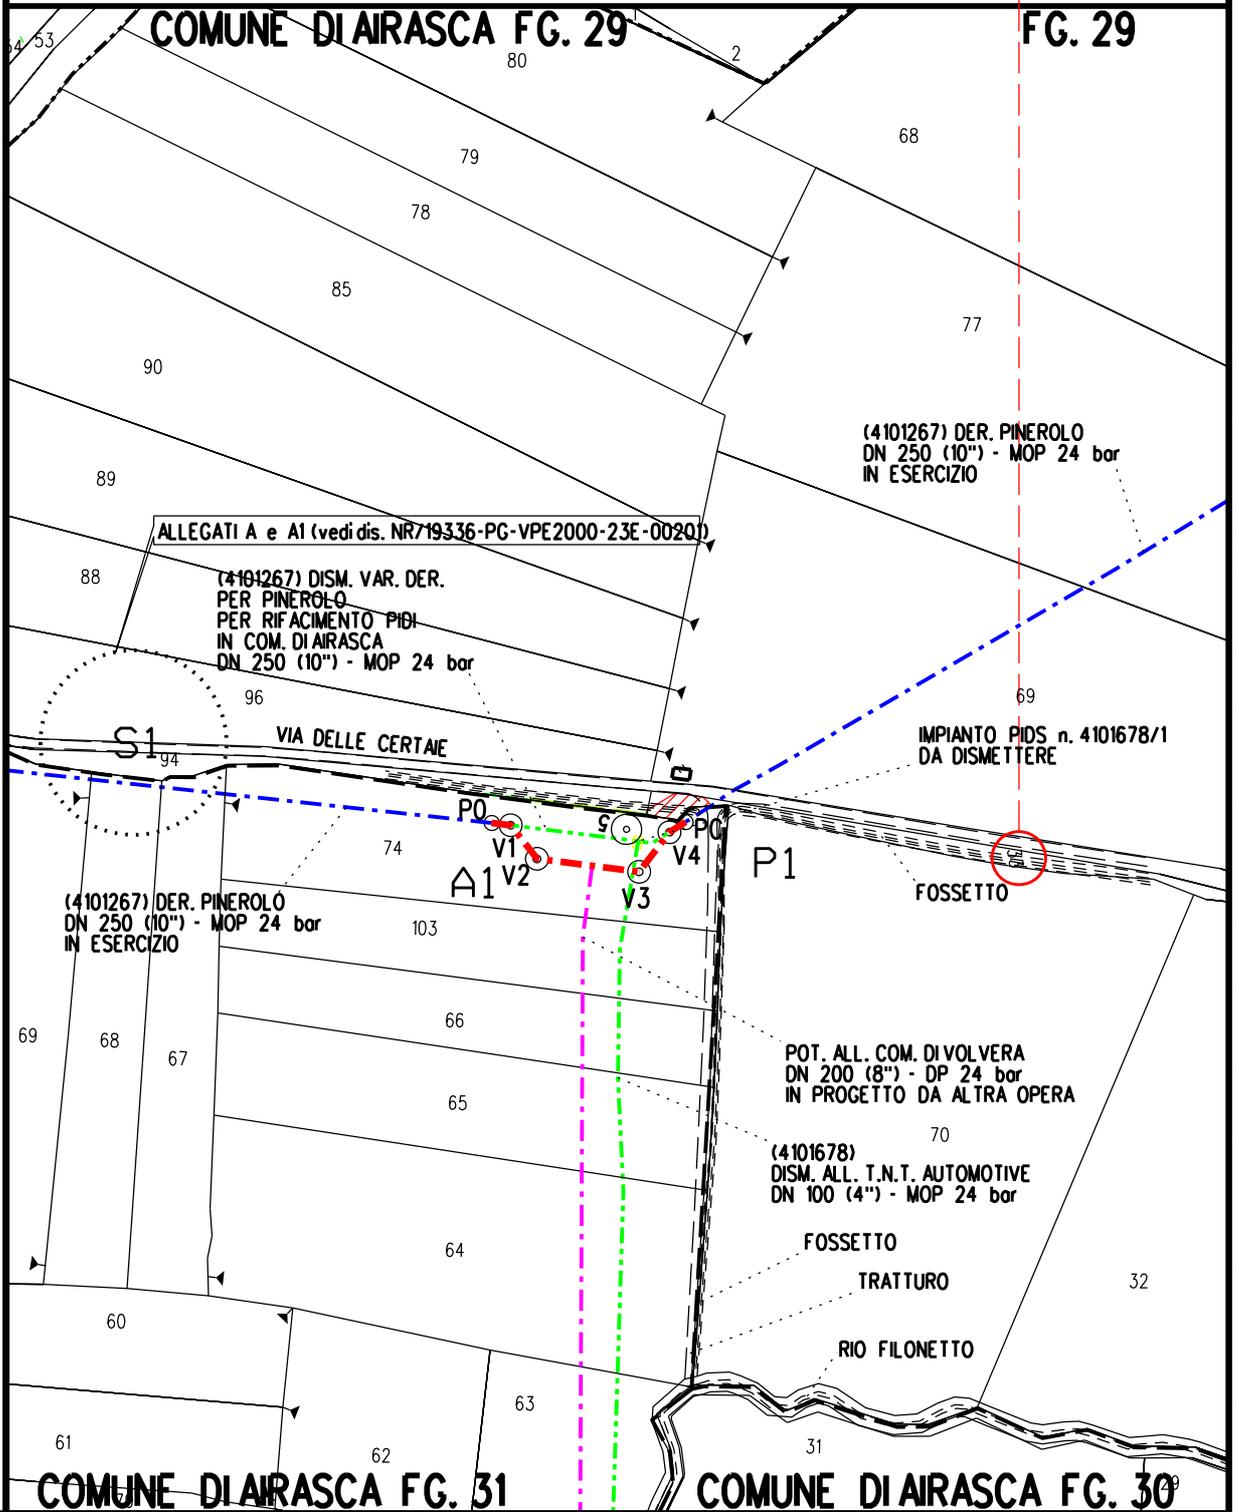

Il presente disegno e' di proprieta' aziendale - La societa' tutelera' i propri diritti a termine di legge.