

CONSORZIO D'IRRIGAZIONE BEALERA MAESTRA - DESTRA STURA - Bene Vagienna (Cuneo)

Regolamento (UE) 1305/2013 - PSRN 2014-2020 - Operazione 4.3.1 Investimenti in infrastrutture irrigue. 1° LOTTO FUNZIONALE DELLE OPERE DI RAZIONALIZZAZIONE, RIORGANIZZAZIONE E RISTRUTTURAZIONE DEGLI IMPIANTI IRRIGUI - COMPENSORI DI CASTELLETTO STURA E MONTANERA – DECRETO REPERTORIO N. 09/2024 DEL 29.10.2024.

DECRETO DI ESPROPRIO

ai sensi dell'art. 22 (Determinazione urgente delle indennità provvisorie) del Testo Unico delle disposizioni legislative e regolamentari in materia di espropriazione per la pubblica utilità approvato con D.P.R. 8 giugno 2001 n. 327 e s.m.i.

*** **

Il Responsabile del Procedimento, Claudio Ambrogio, c.f.: (omissis), domiciliato per il presente atto in Bene Vagienna (CN) via Roma n. 101, presidente pro-tempore del Consorzio di irrigazione "Bealera Maestra – Destra Stura",

visto il Provvedimento autorizzativo n. 2813 emesso in data 29/06/2017 dalla Provincia di Cuneo, ai sensi del D.Lgs 387/03 di approvazione del progetto in titolo e successivi rinnovi;

visto il Decreto di concessione del contributo pubblico n. 20683 emesso in data 09/05/2019 dal Ministero delle Politiche Agricole, Alimentari, Forestali e del Turismo (MIPAAFT) – Dipartimento delle Politiche Europee Internazionali e dello Sviluppo Rurale nell'ambito del *Programma di Sviluppo Rurale (PSRN) 2014-2020, Operazione 4.3.1 Investimenti in infrastrutture irrigue*, che attribuisce al Consorzio la veste di *Stazione appaltante* e *Autorità espropriante* e dichiara la pubblica utilità dell'opera, i cui lavori sono urgenti ed indifferibili, così come modificato e integrato con il Decreto protocollo n. 0253273 del 16/05/2023 emesso dal MASAF - Autorità di Gestione del Programma nazionale di sviluppo rurale 2014-2020 - Sottomisura 4.3;

visto il piano particellare di esproprio, asservimento ed occupazione temporanea, con accluso elenco delle ditte proprietarie interessate dagli interventi;

dato atto che si è provveduto alla comunicazione ai sensi dell'art. 17 c.2 del D.P.R. 327/2001 e s.m.i. con cui si informavano i proprietari relativamente alla data di efficacia dell'atto che ha approvato il progetto, alla facoltà di prendere visione della relativa documentazione ed alla possibilità di fornire ogni utile elemento per determinare il valore da attribuire all'area ai fini della liquidazione della indennità, così come risulta dalla documentazione depositata agli atti;

valutate le osservazioni prodotte a seguito delle comunicazioni di cui sopra;

dato atto che ai sensi dell'art. 22 del DPR 327/2001 e s.m.i., il decreto può essere emanato ed eseguito in base alla determinazione urgente della indennità di espropriazione, senza particolari indagini o formalità, sussistendo i presupposti di cui al medesimo art. 22 c.2 lett. b), in quanto il numero dei destinatari della avviata procedura espropriativa è superiore a 50;

visto che per i su esposti motivi questa Autorità ha determinato in via d'urgenza le indennità provvisorie di esproprio, come dettagliatamente specificato nel Registro ditte – ALLEGATO A facente parte integrante del presente provvedimento;

dato atto che il Piano particellare e l'Elenco ditte sono stati aggiornati sia in base alle attuali intestazioni derivanti da passaggi successivi, compravendite e donazioni, sia ai nuovi identificativi catastali derivanti da atti di aggiornamento delle mappe catastali già presenti in banca dati presso l'Agenzia delle Entrate – Ufficio Territorio;

viste le scritture preliminari di accordo e condivisione delle indennità di acquisizione (comprensiva delle maggiorazioni previste per accordo bonario) e di occupazione temporanea, avente valore di dichiarazione di accettazione dell'indennità proposta per le seguenti ditte e per gli importi riportati nel Registro ditte – ALLEGATO A (...omissis...);

vista la scrittura preliminare di accordo e condivisione delle indennità aggiuntiva spettante al fittavolo che per effetto della procedura espropriativa sia costretto ad abbandonare in parte l'area direttamente coltivata, ai sensi dell'art. 42 del TU, avente valore di dichiarazione di accettazione dell'indennità proposta per la seguente ditta e per l'importo riportato nel Registro ditte – ALLEGATO A (...*omissis*...)

tenuto conto che nelle menzionate scritture preliminari di accordo, le parti stabiliscono che il trasferimento della proprietà è formalizzato dall'Autorità Espropriante con l'emissione e l'esecuzione di appositi decreti nell'ambito dell'avviata procedura ex art. 22 del DPR 327/2001 e s.m.i.;

vista l'autocertificazione attestante la piena e libera proprietà del bene presentata dalle ditte concordatarie;

visti i verbali di immissione in possesso redatti in data 12/10/2022 (...*omissis*...) e in data 10/05/2023 (...*omissis*...);

visti il Tipi Frazionamento prot. n. 2024/58554 del 04/04/2024 e prot. n. 2024/58555 del 04/04/2024, con cui sono generate e identificate le porzioni di aree soggette ad esproprio e di cui si allega al presente decreto copia dell'attestato di approvazione rilasciato dall'Agenzia delle Entrate, Sezione Territorio di Cuneo - ALLEGATO B;

visto il verbale di deliberazione del Presidente in data 10/10/2022 (...*omissis*...)

visto il verbale di deliberazione del Presidente in data 03/05/2024 (...*omissis*...);

visto il verbale di deliberazione del Presidente in data 03/05/2024 (...*omissis*...);

dato atto, che ai sensi dell'art. 23.1 del D.P.R. 327/2001 e s.m.i. il presente decreto di esproprio ed occupazione temporanea è emanato entro il termine di scadenza dell'efficacia della dichiarazione di pubblica utilità;

riconosciuta la regolarità degli atti innanzi indicati, in ottemperanza del Testo Unico delle disposizioni legislative e regolamentari in materia di espropriazione per la pubblica utilità approvato con D.P.R. 8 giugno 2001 n. 327 e con particolare riferimento al Titolo II – Capo IV – Sezione II del citato testo unico;

DECRETA,

per le motivazioni esposte in premessa che qui si intendono integralmente richiamate, quanto segue.

Art. 1 – determinazione urgente delle indennità

È determinata ai sensi dell'art. 22 l'indennità provvisoria di esproprio dovuta al proprietario dei beni immobili, così come risulta nell'**ALLEGATO A – registro ditte**.

L'importo delle indennità è riferito all'intera Ditta e, pertanto, in caso di più comproprietari, la medesima sarà suddivisa in proporzione alle rispettive quote di proprietà.

È determinata l'indennità aggiuntiva, di cui all'art. 42 del DPR 327/2001 e s.m.i. e definita ai sensi del comma 2 dello stesso articolo, al conduttore dei fondi oggetto di acquisizione/esproprio che per effetto della procedura è sia costretto ad abbandonare in parte l'area direttamente coltivata da almeno un anno prima della data in cui vi è stata dichiarata la pubblica utilità dell'opera.

Art. 2 – esproprio

È disposto a favore del **DEMANIO DELLO STATO – RAMO BONIFICA**, con sede in Roma (c.f.: 97905240582) e del **CONSORZIO DI IRRIGAZIONE BEALERA MAESTRA – DESTRA STURA**, con sede in Bene Vagienna (CN) Via Roma n. 101 (c.f.: 92014220047) in qualità di soggetto attuatore e gestore dell'intervento l'esproprio/acquisizione degli immobili di seguito descritti, autorizzandone l'occupazione permanente con trasferimento del diritto di proprietà ed uso in capo ai già menzionati beneficiari dell'esproprio, per quanto di rispettiva competenza:

a) numero progressivo 36:

- NCT, Comune di Castelletto Stura, Foglio 3, Mappale 109 (ex 57),

in capo alla ditta: **ISTITUTO DIOCESANO PER IL SOSTENTAMENTO DEL CLERO DI CUNEO E FOSSANO** con sede in Fossano (CN) (...*omissis*...)

b) numero progressivo 93:

• NCT, Comune di Castelletto Stura, Foglio **15**, Mappale **334** (ex 79),
in capo alla ditta: **CHIAPPELLA Caterina**, (...omissis...) – **VIARA Ernesto**, (...omissis...) –
VIARA Michele, (...omissis...).

Art. 3

La consistenza descritta in merito alle aree soggette ad acquisizione/esproprio identificate nel precedente articolo 2, è trasferita nello stato di fatto e di diritto in cui si trova, con ogni accessione, accessorio, pertinenza, dipendenza, servitù legalmente costituita, attiva e passiva.

L'area soggetta ad acquisizione è rappresentata nella planimetria - **ALLEGATO C** - alla presente scrittura che ne forma parte integrante e sostanziale, in cui si riporta con colore rosso la sagoma delle opere in progetto (Impianto di sollevamento del Comprensorio irriguo di Castelletto Stura *SP_Cas* e Impianto di sollevamento del Comprensorio irriguo di Montanera *SP_Mon*) ed il tracciato della condotta irrigua dorsale DN2000, in colore giallo il tracciato della condotta di distribuzione DN500.

Art. 4 – esecuzione del decreto

Il presente decreto, ai sensi dell'art. 23 c.1 lett. h) D.P.R. 327/2001 e s.m.i., è eseguito mediante immissione nel possesso a mezzo tecnico incaricato, con la redazione del verbale di cui all'art. 24.

Il presente decreto è da ritenersi già eseguito.

L'*immissione in possesso* dei terreni soggetti ad acquisizione in capo alle ditte proprietarie citate nel presente decreto è stata eseguita nelle seguenti date, come da intese con le ditte proprietarie concordatarie, nel rispetto delle scritture preliminari di accordo citate in premessa, con la redazione del verbale di cui all'art. 24 del DPR 327/2001 e s.m.i. in data:

- 12/10/2022 relativo alla particella 79 in capo alla ditta *CHIAPPELLO CATERINA – VIARA ERNESTO – VIARA MICHELE*;
- 10/05/2023 relativo alla particella 57 in capo alla ditta *ISTITUTO DIOCESANO PER IL SOTENTAMENTO DEL CLERO DI CUNEO E FOSSANO*.

Art. 5 – condivisione e pagamento delle indennità

È dato atto che le scritture preliminari, sottoscritte dalle ditte proprietarie, hanno valore di *dichiarazione di accettazione* delle indennità di servitù e di occupazione temporanea proposte.

La *dichiarazione di accettazione* si intende irrevocabile.

Ricevuta dal proprietario l'autocertificazione circa la piena e libera disponibilità del bene, nonché gli estremi dei conti correnti bancari o postali, è stato disposto il pagamento diretto a mezzo bonifico bancario delle indennità di esproprio concordate.

Con i pagamenti disposti a seguito delle deliberazioni del Presidente in data 10/10/2022 – 03/05/2024, citate in premessa, sono interamente pagate alle ditte proprietarie concordatarie le relative indennità di esproprio ed è interamente pagata agli aventi diritto l'indennità aggiuntiva ex art. 42 del TU.

Art. 6 – registrazione del decreto e specifiche

È disposta la Registrazione presso l'Agenzia delle Entrate ed ai sensi e per gli effetti dell'art. 23.2 D.P.R. 327/2001 e s.m.i. la trascrizione del presente decreto presso i competenti uffici.

In base a quanto riportato nel Decreto di concessione del contributo pubblico di finanziamento emesso dal Ministero delle politiche agricole, alimentari e forestali in data 09/05/2019 al protocollo n. 20683, è stato predisposto il finanziamento del Progetto “*1° Lotto funzionale delle opere di razionalizzazione, riorganizzazione e ristrutturazione degli impianti irrigui – comprensori di Castelletto Stura e Montanera*” con spesa a totale carico del FEARS, nell'ambito del Programma Nazionale di Sviluppo Rurale 2014-2020 – sottomisura 4.3 – “*investimenti in infrastrutture per lo sviluppo l'ammodernamento e l'adeguamento dell'agricoltura e della silvicoltura, compresi l'accesso ai terreni agricoli e forestali, la ricomposizione e il miglioramento fondiario, l'approvvigionamento e il risparmio di energia e risorse idriche, tipologia di operazione 4.3.1 investimenti in infrastrutture irrigue*”.

Con riferimento allo stesso Decreto, per la realizzazione del Progetto, i cui lavori sono dichiarati urgenti, indifferibili e di cui è dichiarata la pubblica utilità dell'opera, il Consorzio di Bonifica

Bealera Maestra – Destra Stura, in qualità di soggetto attuatore e gestore dell'intervento, è riconosciuto Autorità espropriante ai sensi del D.P.R. 8 giugno 2001, n. 327. Il Consorzio è tenuto ad intestare le aree espropriate/acquistate/asservite e i beni immobili acquistati/realizzati al "Demanio dello Stato – Ramo Bonifiche".

Art. 7 – esenzioni

Ai fini della registrazione e trascrizione, il presente decreto è esente dall'*imposta di bollo* come da artt. 1-2 Legge 1149/67 e art. 22, Tabella Allegato B al DPR 26/10/1972 n. 642.

Il presente decreto è esente dal versamento dell'*imposta di registro* ai sensi dell'art. 57, comma 8 del Testo Unico n. 131 del 26/04/1986 e s.m.i. in quanto l'acquisizione, l'asservimento e l'occupazione temporanea sono disposte a favore del "*Demanio Pubblico dello Stato*".

Il presente decreto è esente dal versamento delle *imposte ipotecarie e catastali* ai sensi dell'art. 1 comma 2 e art. 10 comma 3, del Testo Unico di cui al D.Lgs 31 ottobre 1990 n. 347, in quanto a favore dello Stato.

Art. 8 - ricorso

Per quanto non specificato nella presente scrittura, le Parti si rimettono alle disposizioni di legge vigenti in materia, con particolare riferimento al DPR 327/2001 e s.m.i. Avverso il presente provvedimento può essere proposto ricorso all'Autorità competente nei termini di legge.

*** ** ***

Bene Vagienna, 29 novembre 2024

AUTORITA' ESPROPRIANTE
Consorzio di Irrigazione BEALERA MAESTRA - DESTRA STURA

Via Roma, 101 - 12041 Bene Vagienna (CN) - c.f.: 92014220047

Ministero dell'agricoltura, della sovranità alimentare e delle foreste
Regolamento (UE) 1305/2013 - Programma di Sviluppo Rurale Nazionale 2014-2020
Operazione 4.3.1 Investimenti in infrastrutture irrigue
1° LOTTO FUNZIONALE DELLE OPERE DI RAZIONALIZZAZIONE, RIORGANIZZAZIONE
E RISTRUTTURAZIONE DEGLI IMPIANTI IRRIGUI
- COMPENSORI DI CASTELLETTO STURA E MONTANERA -

REPERTORIO N. 09 DEL 29.11.2024

DECRETO DI ESPROPRIO

ai sensi dell'art. 22 (Determinazione urgente delle indennità provvisorie)
del Testo Unico delle disposizioni legislative e regolamentari in materia di espropriazione
per la pubblica utilità approvato con 8 giugno 2001 n. 327 e s.m.i.

ALLEGATO A - Registro ditte

| N. | DATI DITTA PROPRIETARIA | quote di proprietà | COMUNE | DATI | | | SUPERFICIE COMPLESSIVA | ESPROPRIO | Indennità di esproprio concordata | Indennità aggiuntiva per affittuario ex art. 42 | | | |
|----|---|--------------------|-------------------|--------|-----------|---------------------|------------------------|-----------|-----------------------------------|---|----|---|---|
| | | | | FOGLIO | MAPPALE | categoria catastale | | | | | mq | € | € |
| | | | | | | | | | | | | | |
| 36 | ISTITUTO DIOCESANO PER IL SOSTENTAMENTO DEL CLERO DI CUNEO E FOSSANO con sede in FOSSANO c.f.: 92003930044 recapito: Via Vescovado 8, 12045 Fossano Cn | 1/1 | | | | | | | | | | | |
| | prima ISTITUTO DIOCESANO PER IL SOSTENTAMENTO DEL CLERO DELLA DIOCESI DI CUNEO con sede in Cuneo | | CASTELLETTO STURA | 3 | 109 ex 57 | SEMINATIVO | 1.200 | 1.200,00 | 10.880,79 | | | | |
| | AZIENDA AGRICOLA LA BOTTERA SOCIETA' AGRICOLA S.S. con sede in MOROZZO c.f.: 02281080040 recapito: Via Boetti n. 93 - Morozzo (CN) | affittuario | | | | | | | | 4.938,43 | | | |
| 93 | CHIAPELLO CATERINA nata a CUNEO (CN) il 02/08/1947 c.f.: CHPCRN47M42D205Y residenza: VIA FALCHI 19 - 12040 CASTELLETTO STURA (CN) | ¼ | | | | | | | | | | | |
| | VIARA ERNESTO nato a CASTELLETTO STURA (CN) il 27/09/1944 c.f.: VRIRST44P27C165U residenza: Via Falchi n. 19 - 12040 Castelletto Stura (CN) | ¼ | CASTELLETTO STURA | 15 | 334 ex 79 | SEM IRR ARB | 1.063 | 1.063,00 | 18.240,00 | 0,00 | | | |
| | VIARA MICHELE nato a CASTELLETTO STURA (CN) il 17/02/1940 c.f.: VRIMHL40B17C165E residenza: Via Falchi n. 19 - 12040 Castelletto Stura (CN) | 2/4 | | | | | | | | | | | |

AUTORITA' ESPROPRIANTE
Consorzio di Irrigazione BEALERA MAESTRA - DESTRA STURA

Via Roma, 101 - 12041 Bene Vagienna (CN) - c.f.: 92014220047

Ministero dell'agricoltura, della sovranità alimentare e delle foreste
Regolamento (UE) 1305/2013 - Programma di Sviluppo Rurale Nazionale 2014-2020
Operazione 4.3.1 Investimenti in infrastrutture irrigue
1° LOTTO FUNZIONALE DELLE OPERE DI RAZIONALIZZAZIONE, RIORGANIZZAZIONE
E RISTRUTTURAZIONE DEGLI IMPIANTI IRRIGUI
- COMPENSORI DI CASTELLETTO STURA E MONTANERA -

REPERTORIO N. 09 DEL 29.11.2024

DECRETO DI ESPROPRIO

ai sensi dell'art. 22 (Determinazione urgente delle indennità provvisorie)
del Testo Unico delle disposizioni legislative e regolamentari in materia di espropriazione
per la pubblica utilità approvato con 8 giugno 2001 n. 327 e s.m.i.

ALLEGATO B - Tipi Frazionamento

Ufficio provinciale di: CUNEO - Territorio
Protocollo: 2024/58554
Data: 04/04/2024

Codice file PREGEO:

Pag. 1 di 1

Dati generali del tipo

Comune CASTELLETTO STURA Sez. Censuaria
Foglio 15 Particelle 79
Tecnico AUDETTO CLAUDIO Qualifica GEOMETRA
Provincia MONDOVI (CN)

Esiti dell'aggiornamento censuario

Sintesi delle variazioni

Di seguito si riportano i dati di approvazione che hanno determinato il corrispondente aggiornamento della Banca Dati:

Frazionamento

| Operazione | Identificativo | | | | Superficie | | | Lotti | | Dati Censuari | | R.D. | R.A. | Deduzioni | |
|------------|----------------|-----|-------------|------------|------------|----|----|--------|-------------|---------------|---------|--------|--------|-----------|---|
| | Originale | | Provvisorio | Definitivo | | | | Natura | Provvisorio | Definitivo | Qualità | Classe | € | | € |
| | principale | sub | | | ha | a | ca | | | | | | | | |
| 0 | 79 | 000 | | | 00001 | 74 | 95 | SN | | | 005 | 02 | 140.05 | 67.77 | |
| S | 79 | 000 | | | 00000 | 00 | 00 | | | | 000 | | | | |
| C | | 000 | a | 333 | 00001 | 64 | 32 | SN | | | 000 | | 131.54 | 63.65 | |
| C | | 000 | b | 334 | 00000 | 10 | 63 | SN | | | 000 | | 8.51 | 4.12 | |

Estremi di approvazione del tipo

Il presente TIPO FRAZIONAMENTO è stato redatto su estratto di mappa rilasciato dall'Ufficio con prot. n. 0039246/2024 del 15/03/2024 e viene approvato perché riconosciuto conforme alle norme vigenti

Protocollo n.:

2024/CN0058554

Data di approvazione: 04/04/2024

Il Tecnico:

APPROVAZ. AUTOMATICA

Il Direttore dell'Ufficio:

ERIKA TOLDO

(Responsabile del procedimento)


Dati amministrativo contabili

Ricevuta di cassa n.: 9946

Data di richiesta del servizio: 04/04/2024

Riscossi € 0.00 di cui € 0.00 per l'imposta di bollo riscossa in modo virtuale ed € 0.00 per tributi speciali catastali

Esito dell'aggiornamento cartografico - Atto di aggiornamento pratica n. CN202458554 del 4/4/2024

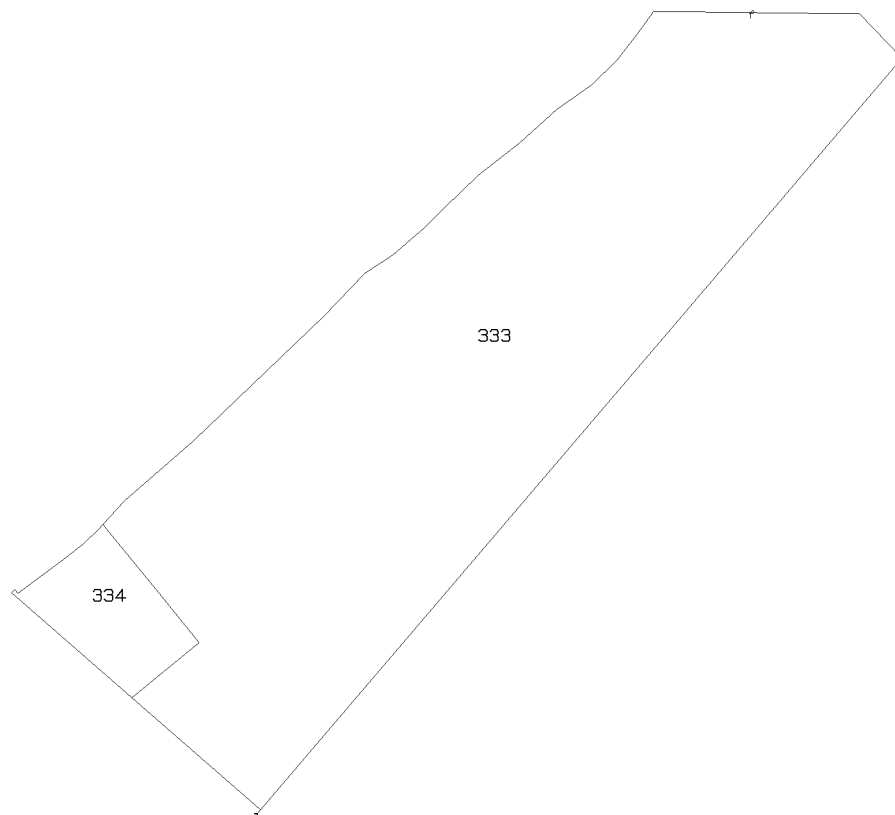

N=-1900

E=-500

2 Particelle: 333,334

Comune: (CN) CASTELLETTO STURA
Foglio: 15
Richiedente: AUDETTO CLAUDIO
Scala originale: 1:2000
Dimensione cornice: 534.000 x 378.000 metri
Protocollo pratica CN202458554
4-Apr-2024 9:17:5

Ufficio provinciale di: CUNEO - Territorio
Protocollo: 2024/58555
Data: 04/04/2024

Codice file PREGEO:

Pag. 1 di 1

Dati generali del tipo

Comune CASTELLETTO STURA Sez. Censuaria
Foglio 3 Particelle 57
Tecnico AUDETTO CLAUDIO Qualifica GEOMETRA
Provincia MONDOVI (CN)

Esiti dell'aggiornamento censuario

Sintesi delle variazioni

Di seguito si riportano i dati di approvazione che hanno determinato il corrispondente aggiornamento della Banca Dati:

Frazionamento

| Operazione | Identificativo | | | | Superficie | | | Lotti | | Dati Censuari | | R.D. | R.A. | Deduzioni | |
|------------|----------------|-----|-------------|------------|------------|----|----|--------|-------------|---------------|---------|--------|-------|-----------|---|
| | Originale | | Provvisorio | Definitivo | | | | Natura | Provvisorio | Definitivo | Qualità | Classe | € | | € |
| | principale | sub | | | ha | a | ca | | | | | | | | |
| O | 57 | 000 | | | 00000 | 95 | 70 | SN | | | 002 | 01 | 81.55 | 44.48 | |
| S | 57 | 000 | | | 00000 | 00 | 00 | | | | 000 | | | | |
| C | | 000 | a | 108 | 00000 | 83 | 70 | SN | | | 000 | | 71.33 | 38.9 | |
| C | | 000 | b | 109 | 00000 | 12 | 00 | SN | | | 000 | | 10.23 | 5.58 | |

Estremi di approvazione del tipo

Il presente TIPO FRAZIONAMENTO è stato redatto su estratto di mappa rilasciato dall'Ufficio con prot. n. 0039257/2024 del 15/03/2024 e viene approvato perché riconosciuto conforme alle norme vigenti

Protocollo n.:

2024/CN0058555

Data di approvazione: 04/04/2024

Il Tecnico:

APPROVAZ. AUTOMATICA

Il Direttore dell'Ufficio:

ERIKA TOLDO

(Responsabile del procedimento)


Dati amministrativo contabili

Ricevuta di cassa n.: 9945

Data di richiesta del servizio: 04/04/2024

Riscossi € 0.00 di cui € 0.00 per l'imposta di bollo riscossa in modo virtuale ed € 0.00 per tributi speciali catastali

Esito dell'aggiornamento cartografico - Atto di aggiornamento pratica n. CN202458555 del 4/4/2024

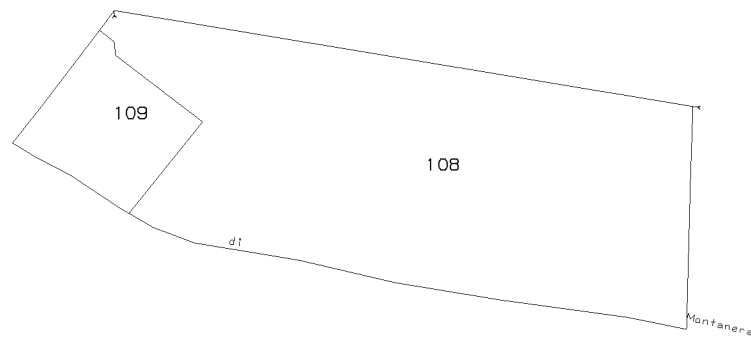

N=-400

E=1100

2 Particelle: 108,109

Comune: (CN) CASTELLETTO STURA Scala originale: 1:2000
Foglio: 3 Dimensione cornice: 534.000 x 378.000 metriProtocollo pratica CN202458555
Richiedente: AUDETTO CLAUDIO

AUTORITA' ESPROPRIANTE
Consorzio di Irrigazione BEALERA MAESTRA - DESTRA STURA

Via Roma, 101 - 12041 Bene Vagienna (CN) - c.f.: 92014220047

Ministero dell'agricoltura, della sovranità alimentare e delle foreste
Regolamento (UE) 1305/2013 - Programma di Sviluppo Rurale Nazionale 2014-2020
Operazione 4.3.1 Investimenti in infrastrutture irrigue
1° LOTTO FUNZIONALE DELLE OPERE DI RAZIONALIZZAZIONE, RIORGANIZZAZIONE
E RISTRUTTURAZIONE DEGLI IMPIANTI IRRIGUI
- COMPENSORI DI CASTELLETTO STURA E MONTANERA -



REPERTORIO N. 09 DEL 29.11.2024

DECRETO DI ESPROPRIO






ai sensi dell'art. 22 (Determinazione urgente delle indennità provvisorie)
del Testo Unico delle disposizioni legislative e regolamentari in materia di espropriazione
per la pubblica utilità approvato con 8 giugno 2001 n. 327 e s.m.i.

ALLEGATO C - Planimetria su base catastale




LEGENDA


-  *Opere esistenti (VG)*
-  *Opere in progetto - impianto di sollevamento*

CONDOTTE IRRIGUE INTERRATE


-  *condotta dorsale DN2000*
-  *condotta di distribuzione DN300*
-  *condotta di distribuzione DN400*
-  *condotta di distribuzione DN500*
-  *condotta dorsale prevista in lotti successivi*

VINCOLI

-  *aree soggette ad acquisizione/esproprio*
-  *aree soggette a servitù di condotta irrigua interrata*
-  *aree soggette ad occupazione temporanea*

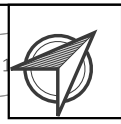

PLANIMETRIA SU BASE CATASTALE
Comune di Castelletto Stura - Foglio 15
SCALA 1:2000 - Estratto 1 di 2

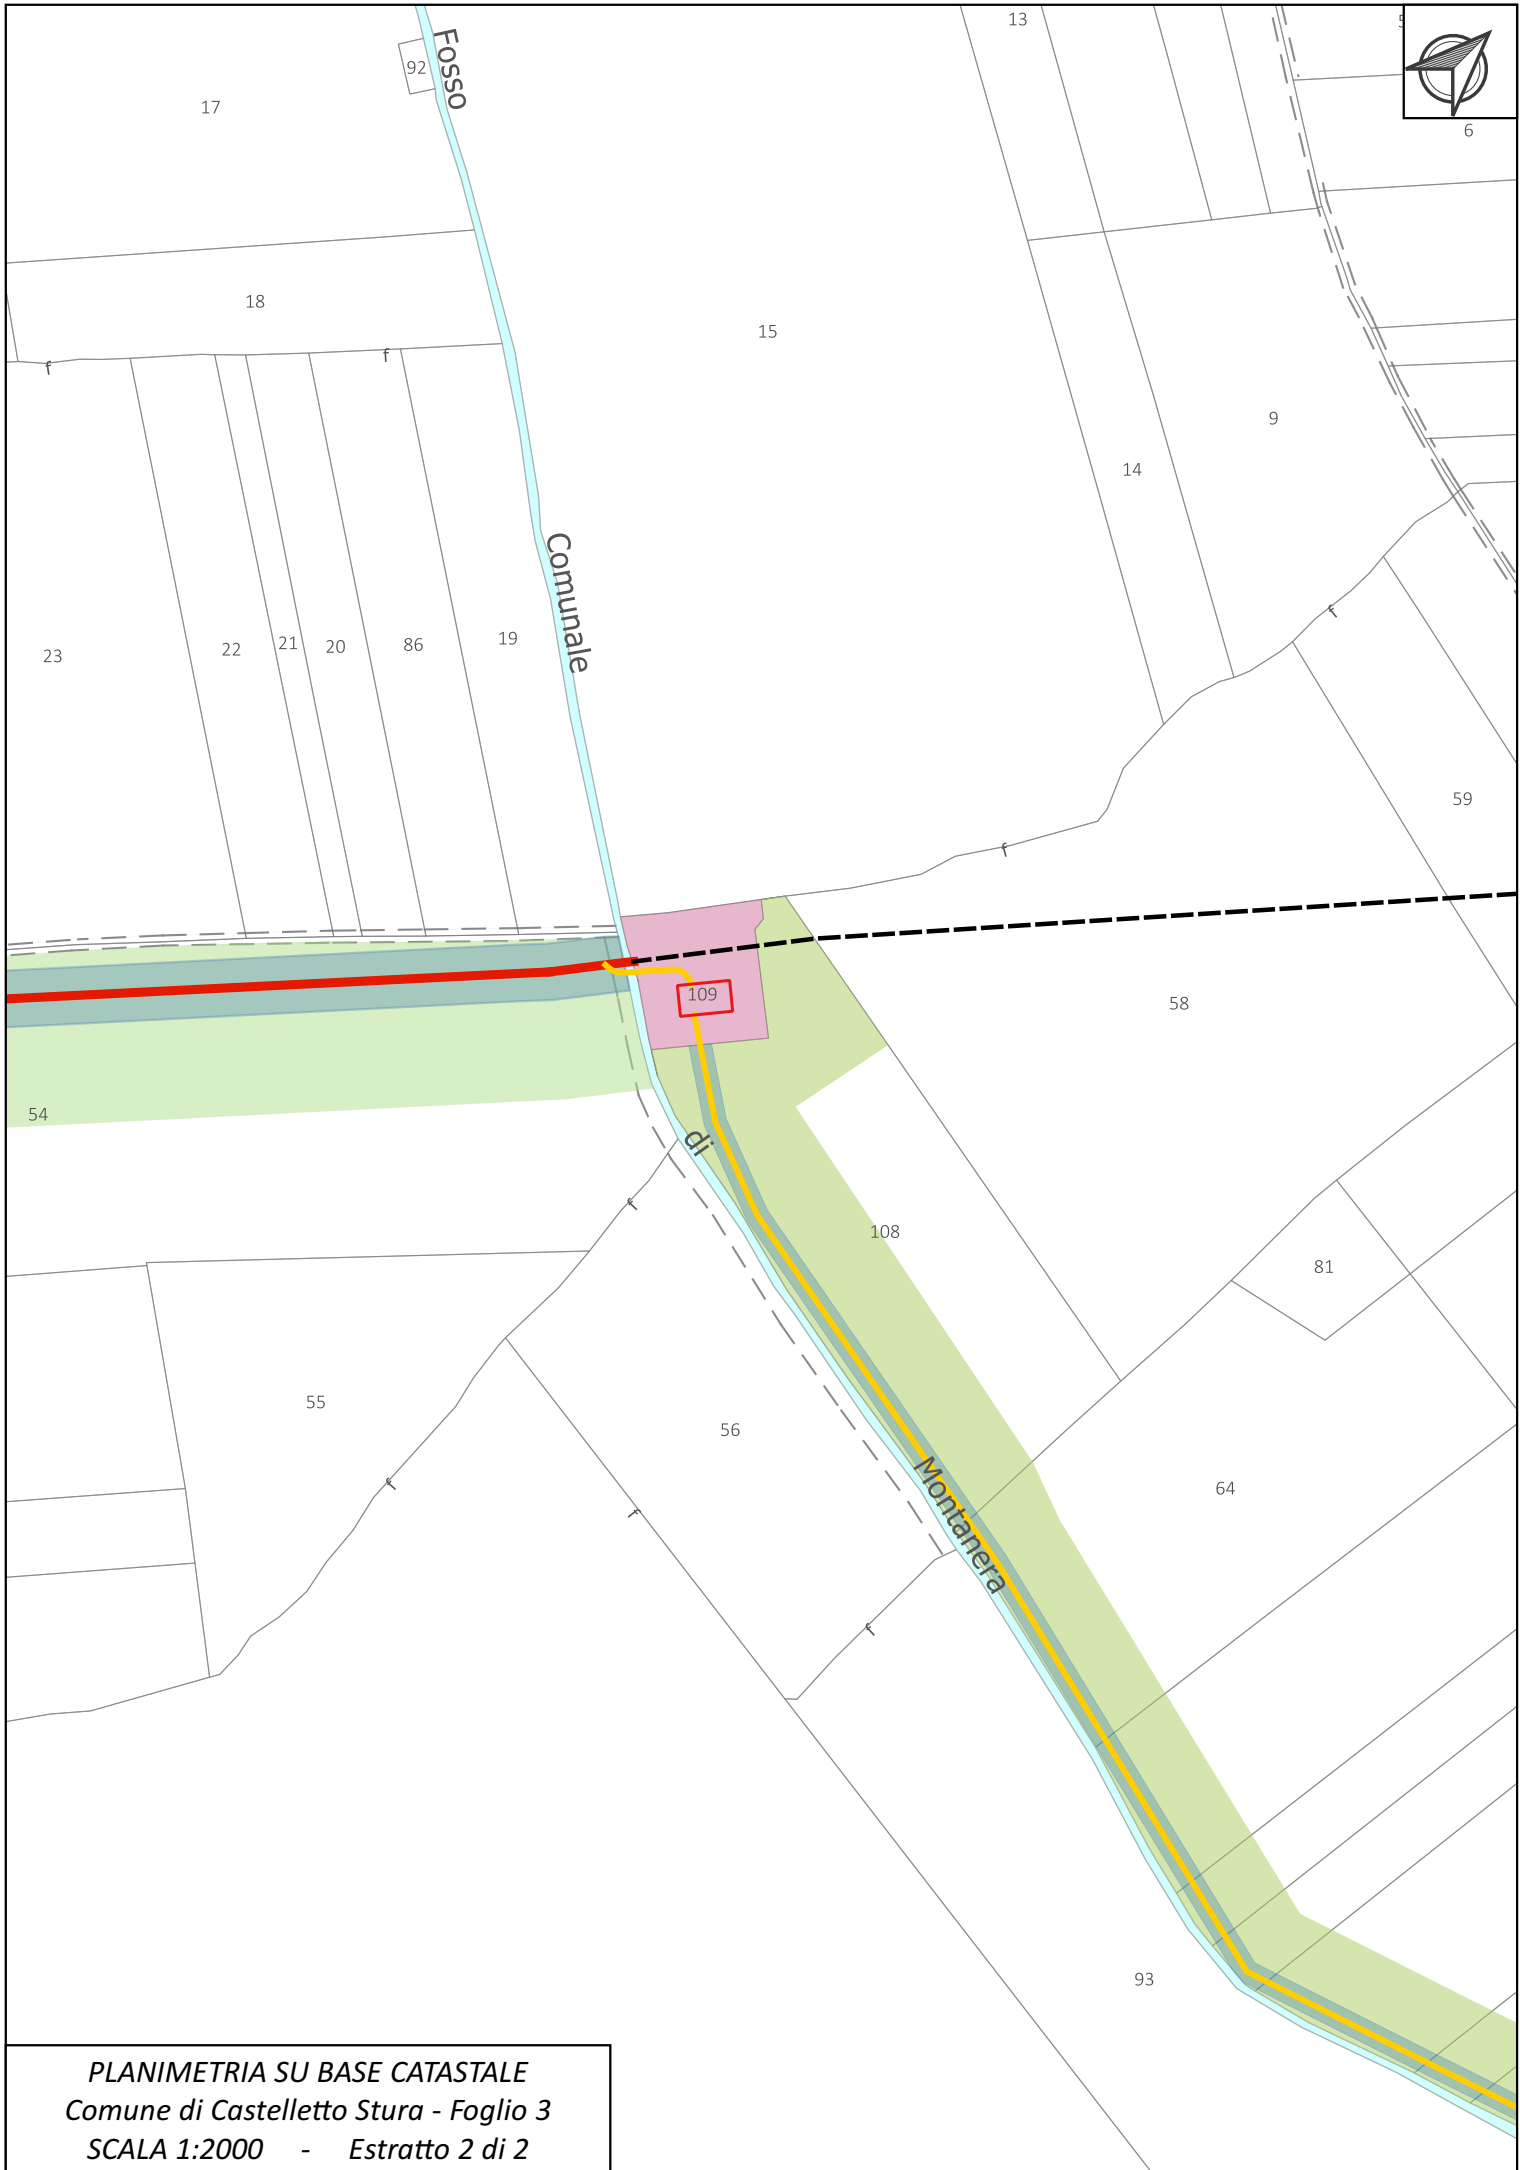

PLANIMETRIA SU BASE CATASTALE
Comune di Castelletto Stura - Foglio 3
SCALA 1:2000 - Estratto 2 di 2