

Comune di Varallo (Vercelli)

**SDEMANIALIZZAZIONE TRATTO DI STRADA COMUNALE IN VIA RUA E PIOVA
FRAZ. VALMAGGIA N.C.T. F. 61 – CONCLUSIONE PROCEDURA**

**IL RESPONSABILE DEL PROCEDIMENTO
AVVISA**

Che il consiglio comunale di Varallo VC con atto n. 24 del 18.07.2025 ha deliberato in merito alla conclusione della procedura di sdemanializzazione di strada comunale in Varallo Fraz. Valmaggia Via Rua e Piova come sinteticamente riportato di seguito:

IL SINDACO
(omissis)

RICHIAMATA la deliberazione C.C. n. 11 in data 23/04/2025 con cui si avviava la procedura di declassamento parziale del tratto di strada di proprietà del Comune di Varallo sito in Varallo Fraz. Valmaggia Via Rua e Piova individuato al N.C.T. del Comune di Varallo al F. 61 ed evidenziato in colore rosso nell'allegata planimetria per un superficie di mq 21,00 circa;

DATO ATTO che dal 28/05/2025 al 12/06/2025 è stato pubblicato all'Albo Pretorio del Comune - Reg. Pubbl. N. 756 - l'avviso di declassamento ai sensi della L.R. n. 86 del 21/11/1996 e che non sono pervenute osservazioni in merito, concludendo pertanto la procedura;

VISTO l'art. 3, comma 3, L.R. n. 86 del 21/11/1996 che così recita: *“Gli enti delegati trasmettono i provvedimenti di classificazione e di declassificazione che siano divenuti definitivi alla Regione, che provvede alla pubblicazione degli stessi nel Bollettino Ufficiale della Regione”*;

VISTO l'articolo 42 del D.Lgs. n. 267/2000;

Cio' premesso,

PROPONE

- di dare atto che non sono pervenute osservazioni in merito alla procedura di declassamento del tratto di strada comunale, meglio descritto in premessa, per cui la procedura è divenuta definitiva;
- di demandare al Responsabile del Servizio tecnico l'adozione dei successivi necessari atti derivanti dal presente atto;

IL CONSIGLIO COMUNALE
(omissis)

D E L I B E R A

di fare propria a ogni effetto di legge la proposta succitata che si intende qui di seguito integralmente riportata.


(omissis)

Il Responsabile della IV Ripartizione

Ing. Riccardo PECO

TRATTO TERMINALE STRADA COMUNALE
OGGETTO DI RICHIESTA mq 21,00 circa

Mappa

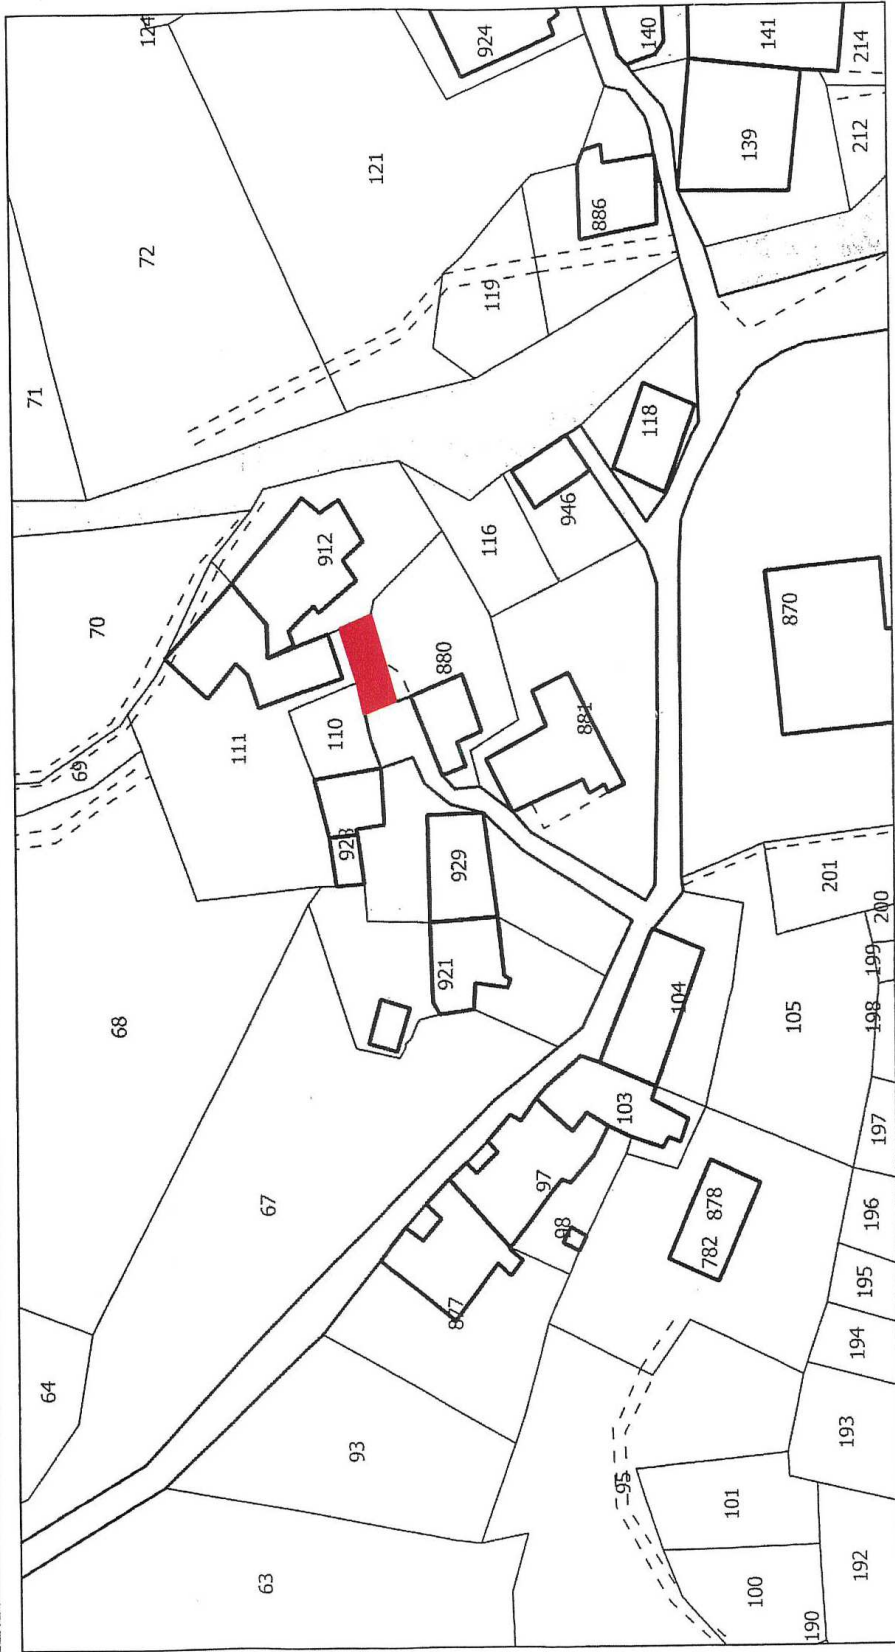

Scala: 1:500