

COMUNI DEL

LAGO D'ORTA



COMUNE DI PELLA  
CONVENZIONE LAGO D'ORTA  
DEMANIO IDRICO LACUALE

PELLA OMEGNA GOZZANO MIASINO NONIO ORTA SAN GIULIO PETTENASCO SAN MAURIZIO D'OPAGLIO

PIANO DISCIPLINANTE L'USO DEL  
DEMANIO DEL LAGO D'ORTA

IL RESPONSABILE DEL SERVIZIO  
ARCHITETTO ROBERTA GATTONI

II TECNICO INCARICATO  
ARCHITETTO ROBERTO CUSINATO

IL TECNICO INCARICATO

ROBERTO CUSINATO - ARCHITETTO  
Via CIRCONVALLAZIONE 11 - ORTA SAN GIULIO (NO)  
0322.90325 - 338.8271386  
e.mail: robertocusinato@tiscali.it

COMUNE

COMUNE DI PELLA  
(Provincia di Novara)

TAVOLA

OCCUPAZIONI AREE DEMANIALI

FILE

DATA

LUGLIO 2011

SCALA

1:1500


TAVOLA N°

2 PL


LEGENDA



OCCUPAZIONI AREE DEMANIALI  
DEL COMUNE

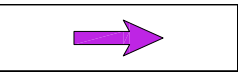

STRADE PUBBLICHE D'ACCESSO

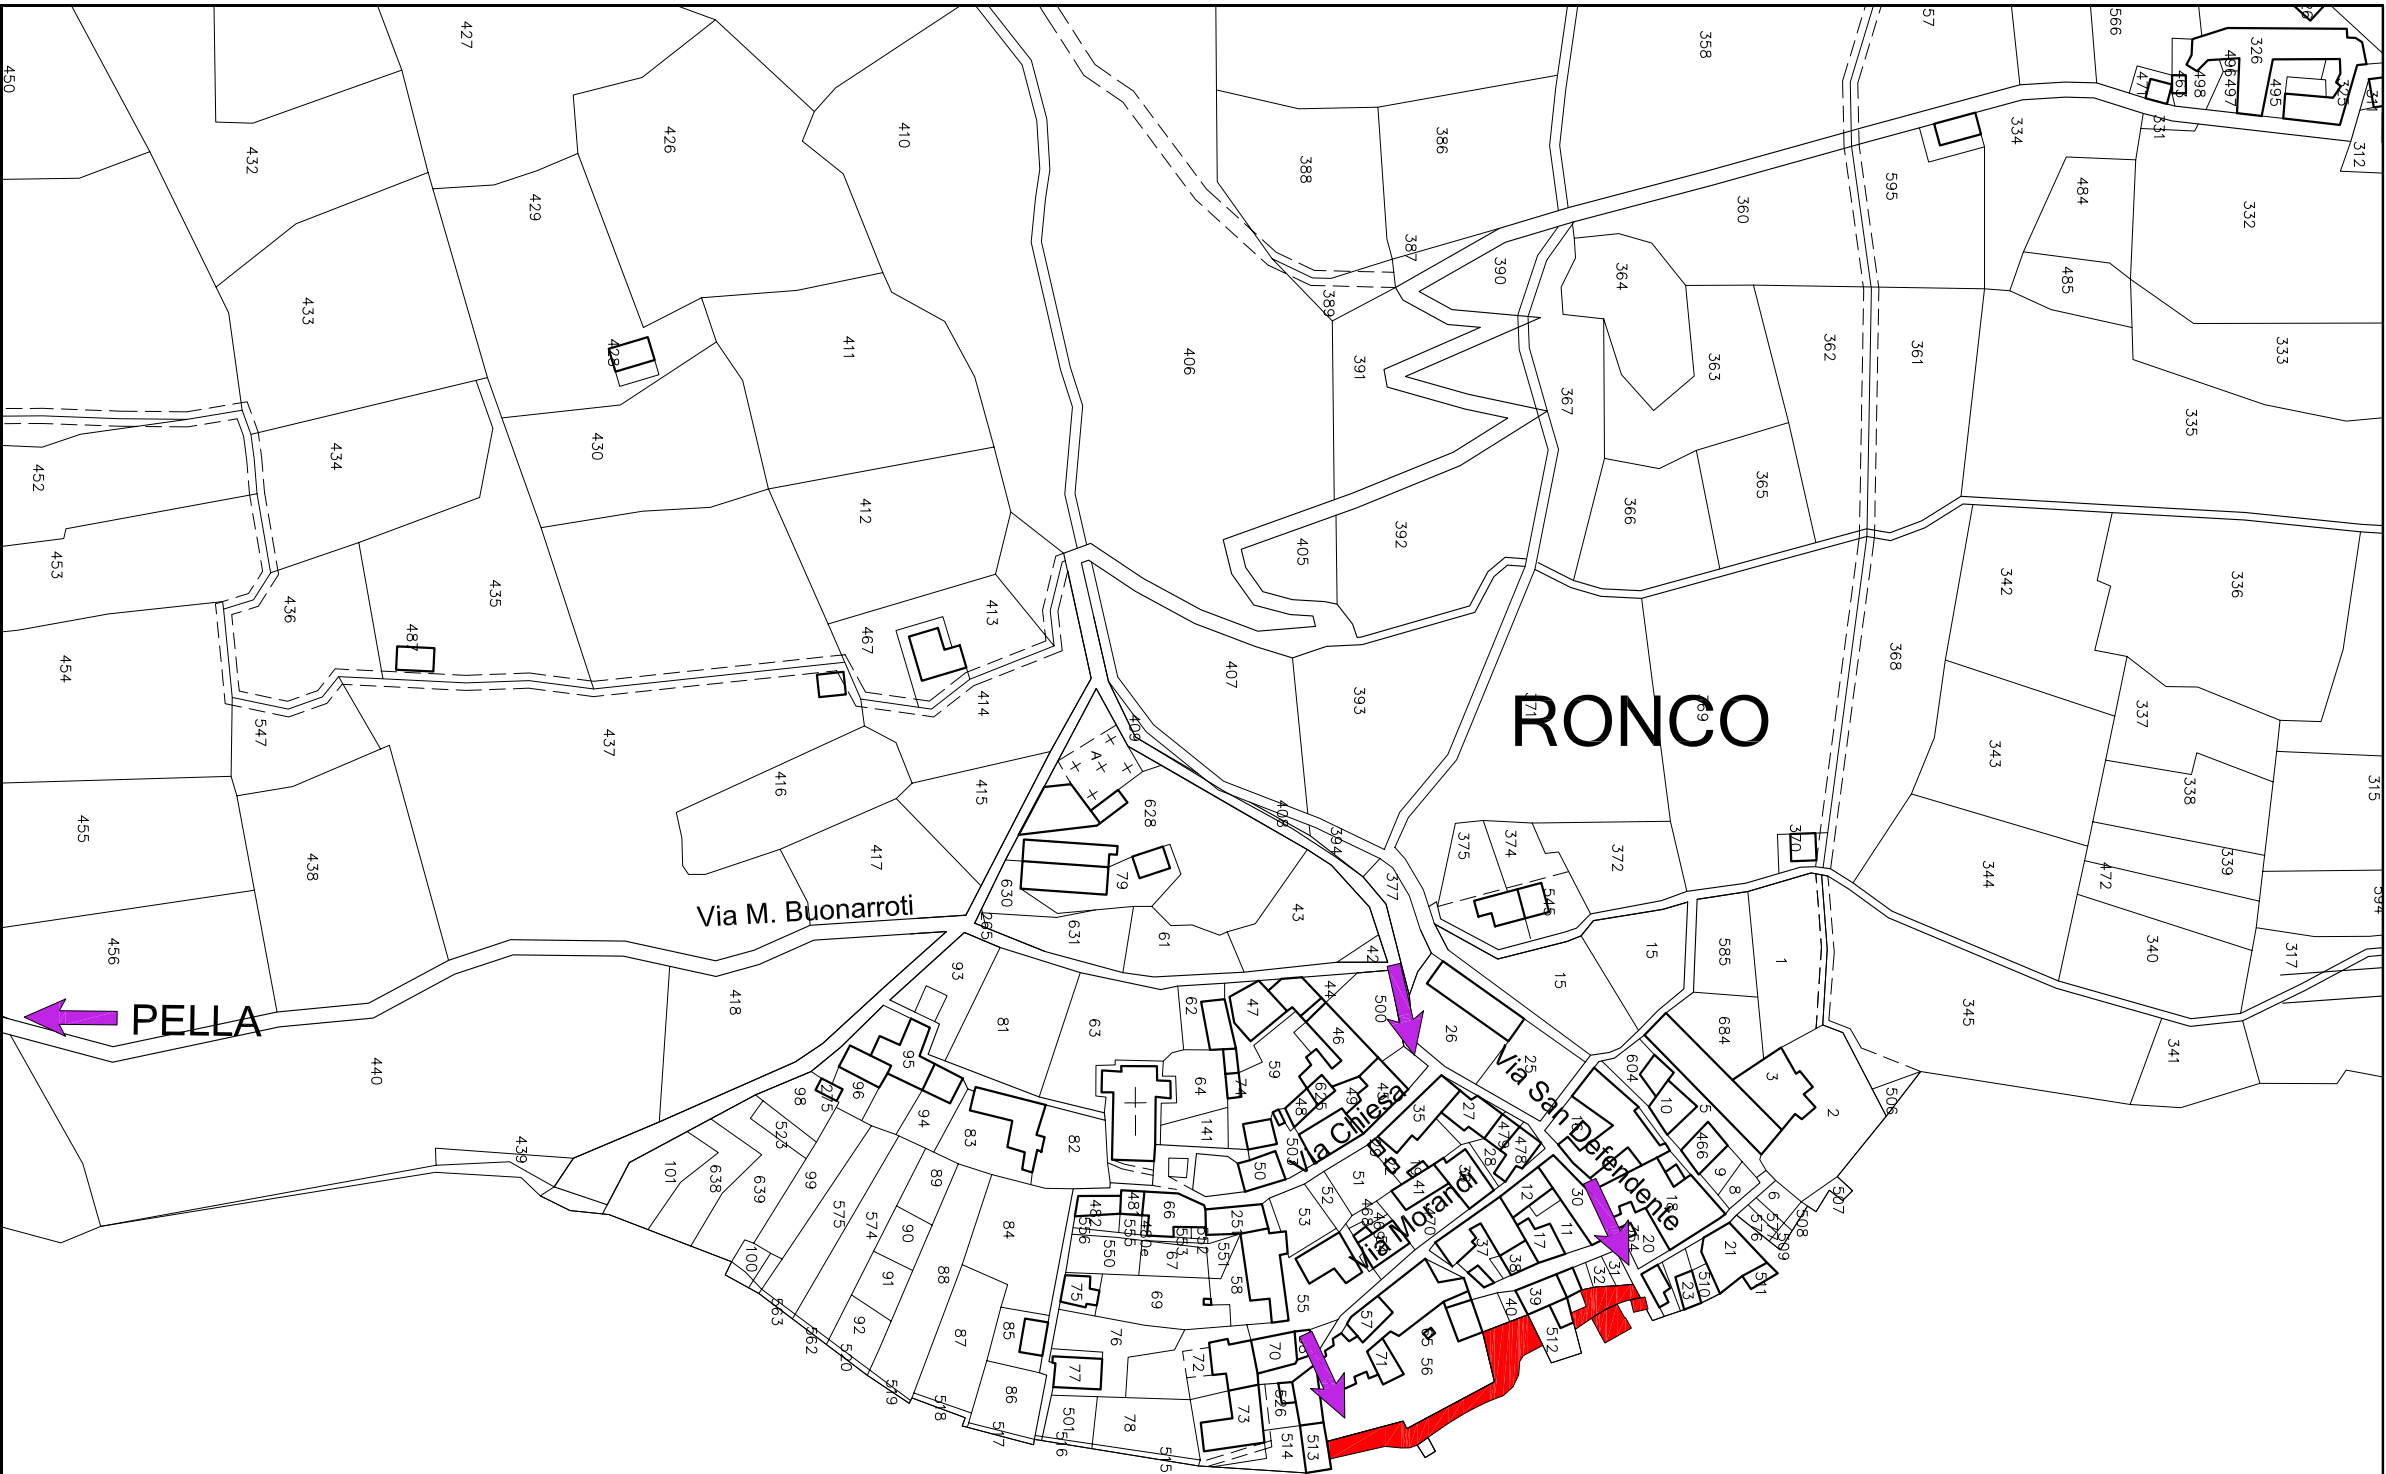

Lago d'Orta