

COMUNI DEL

LAGO D'ORTA



COMUNE DI PELLA  
CONVENZIONE LAGO D'ORTA  
DEMANIO IDRICO LACUALE

PELLA OMEGNA GOZZANO MIASINO NONIO ORTA SAN GIULIO PETTENASCO SAN MAURIZIO D'OPAGLIO

PIANO DISCIPLINANTE L'USO DEL  
DEMANIO DEL LAGO D'ORTA

IL RESPONSABILE DEL SERVIZIO  
ARCHITETTO ROBERTA GATTONI

II TECNICO INCARICATO  
ARCHITETTO ROBERTO CUSINATO

IL TECNICO INCARICATO

ROBERTO CUSINATO - ARCHITETTO  
Via CIRCONVALLAZIONE 11 - ORTA SAN GIULIO (NO)  
0322.90325 - 338.8271386  
e.mail: robertocusinato@tiscali.it

COMUNE

COMUNE DI PELLA  
(Provincia di Novara)

TAVOLA

PLANIMETRIA FASCIA LAGO

FILE

DATA

LUGLIO 2011

SCALA

1:1500

TAVOLA N°

4 PL

LEGENDA



PONTILE FISSO DI LEGNO  
PUBBLICO




PONTILE GALLEGGIANTE  
PUBBLICO



PONTILE SERVIZIO  
PUBBLICO DI LINEA




PARCHEGGI PUBBLICI

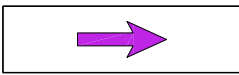

STRADE PUBBLICHE D'ACCESSO



AREA PUBBLICA  
ANTISTANTE IL LAGO

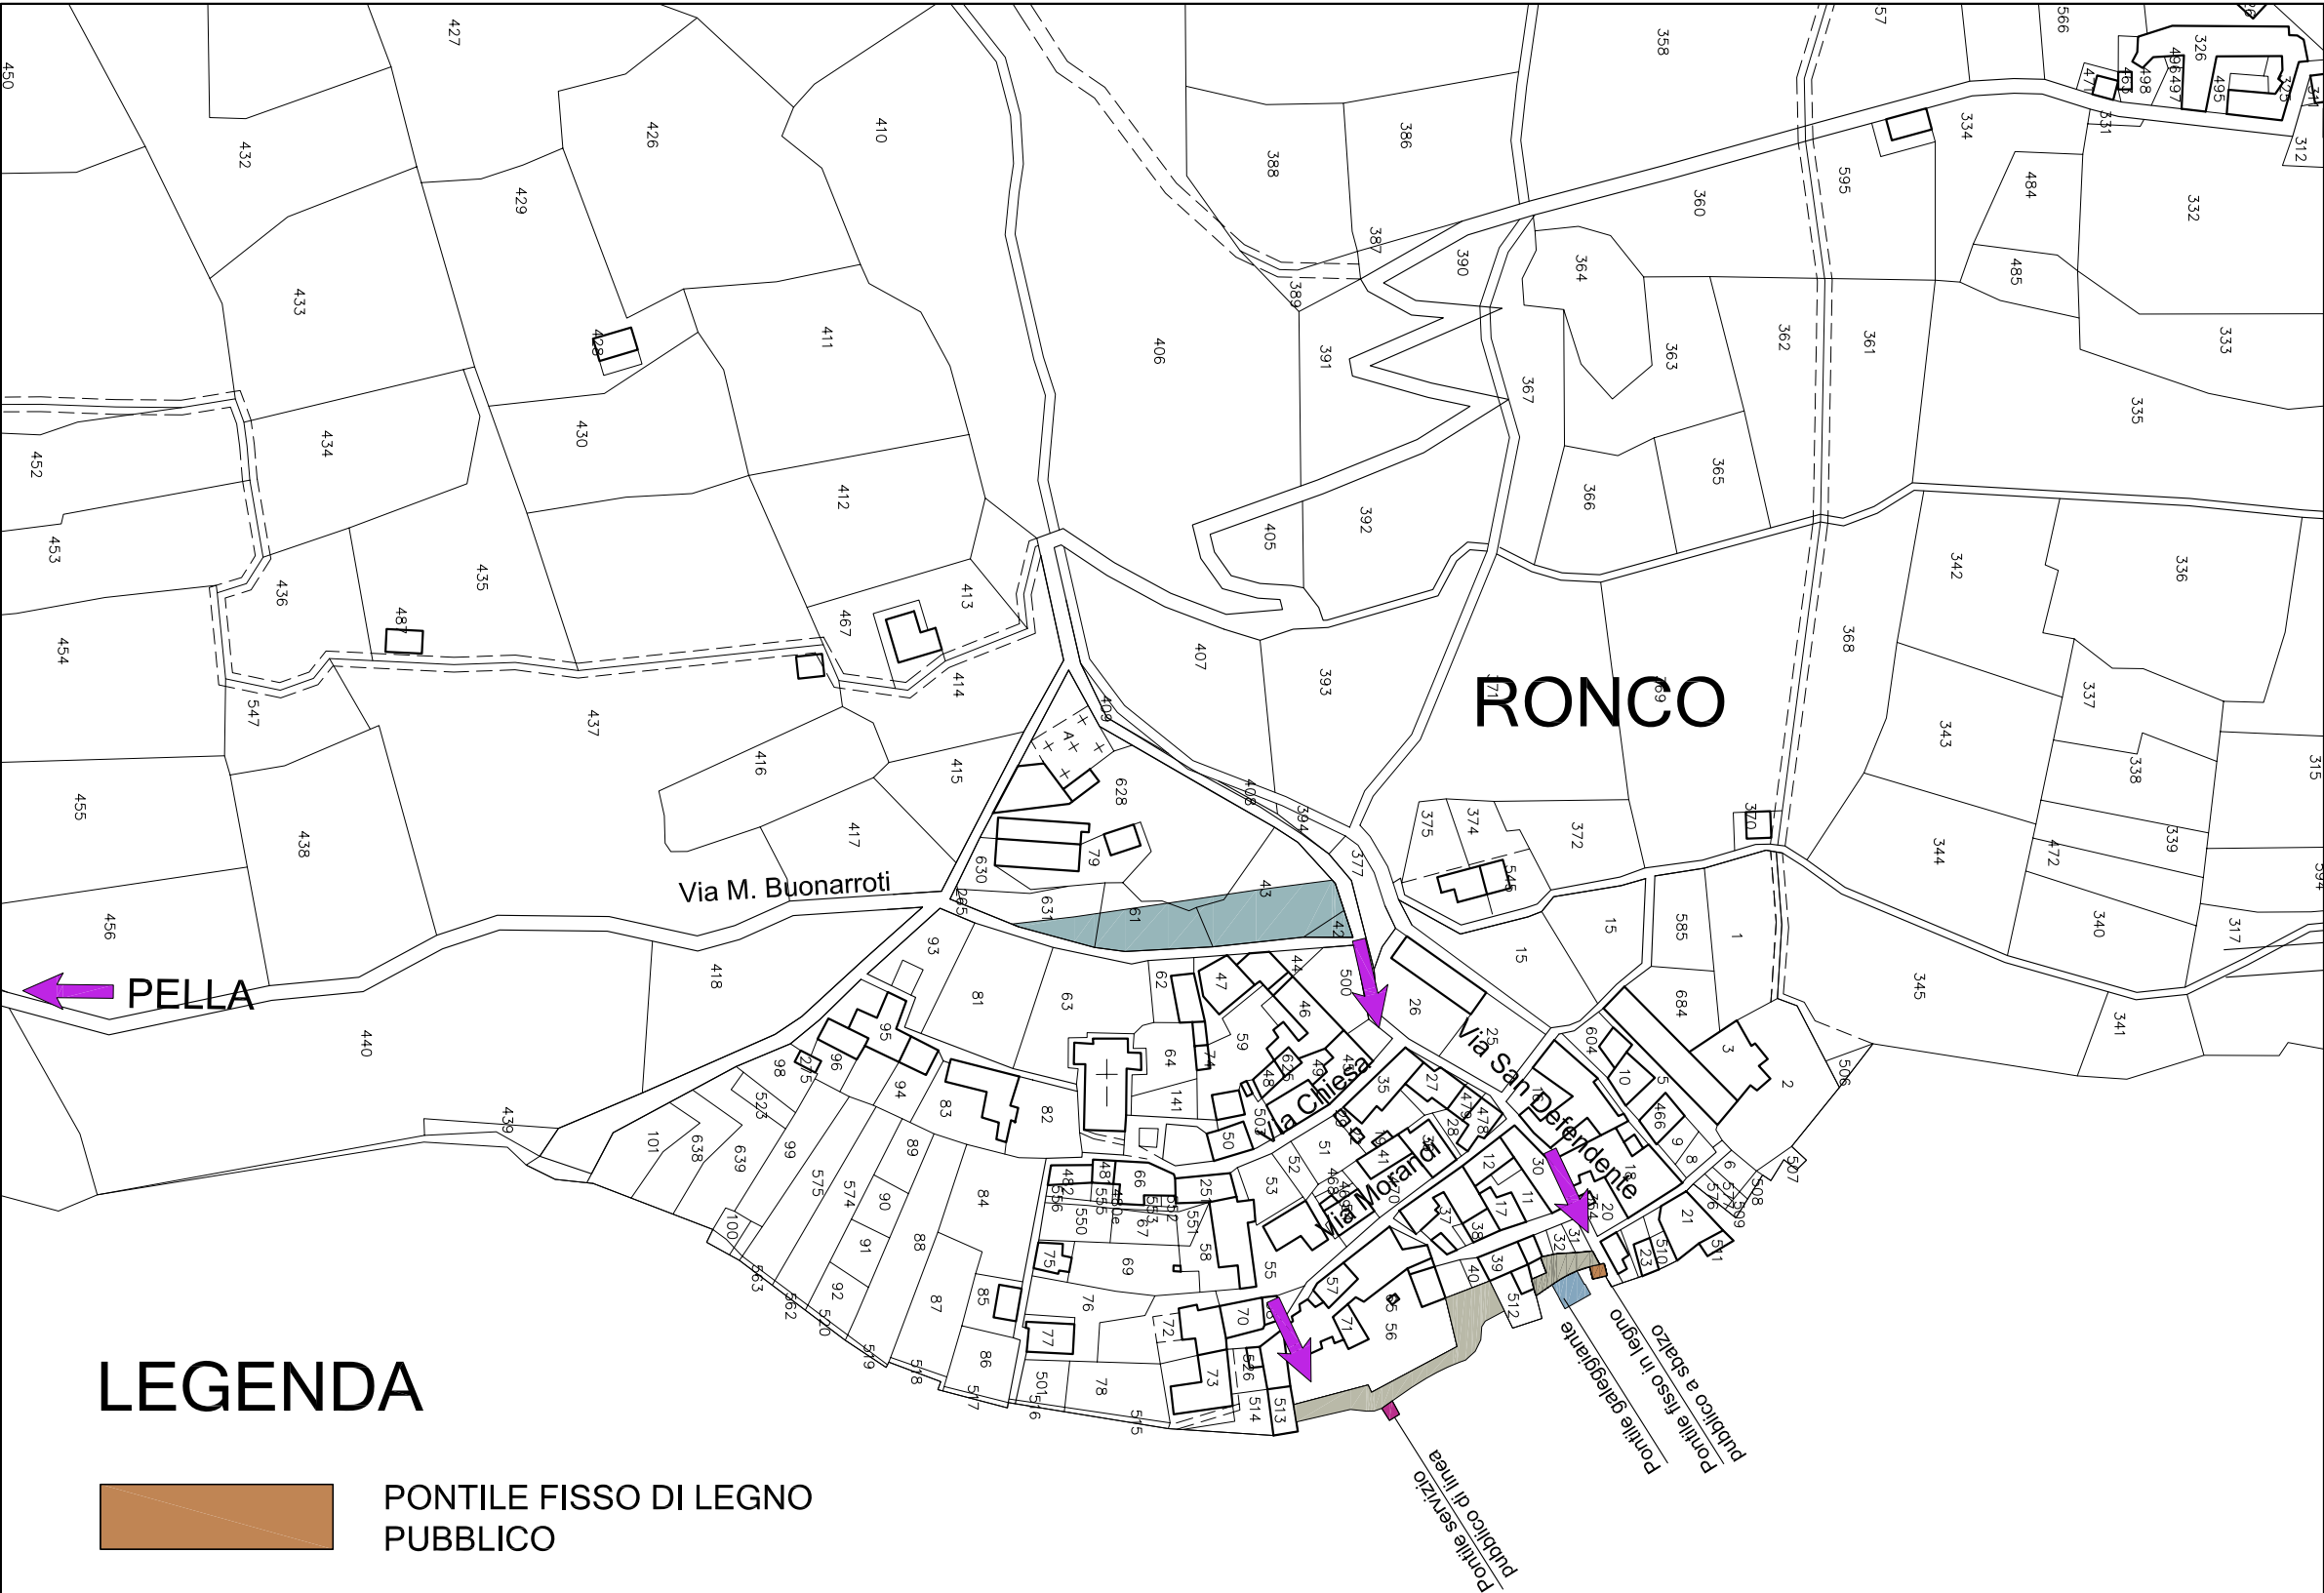

Lago d'Orta