
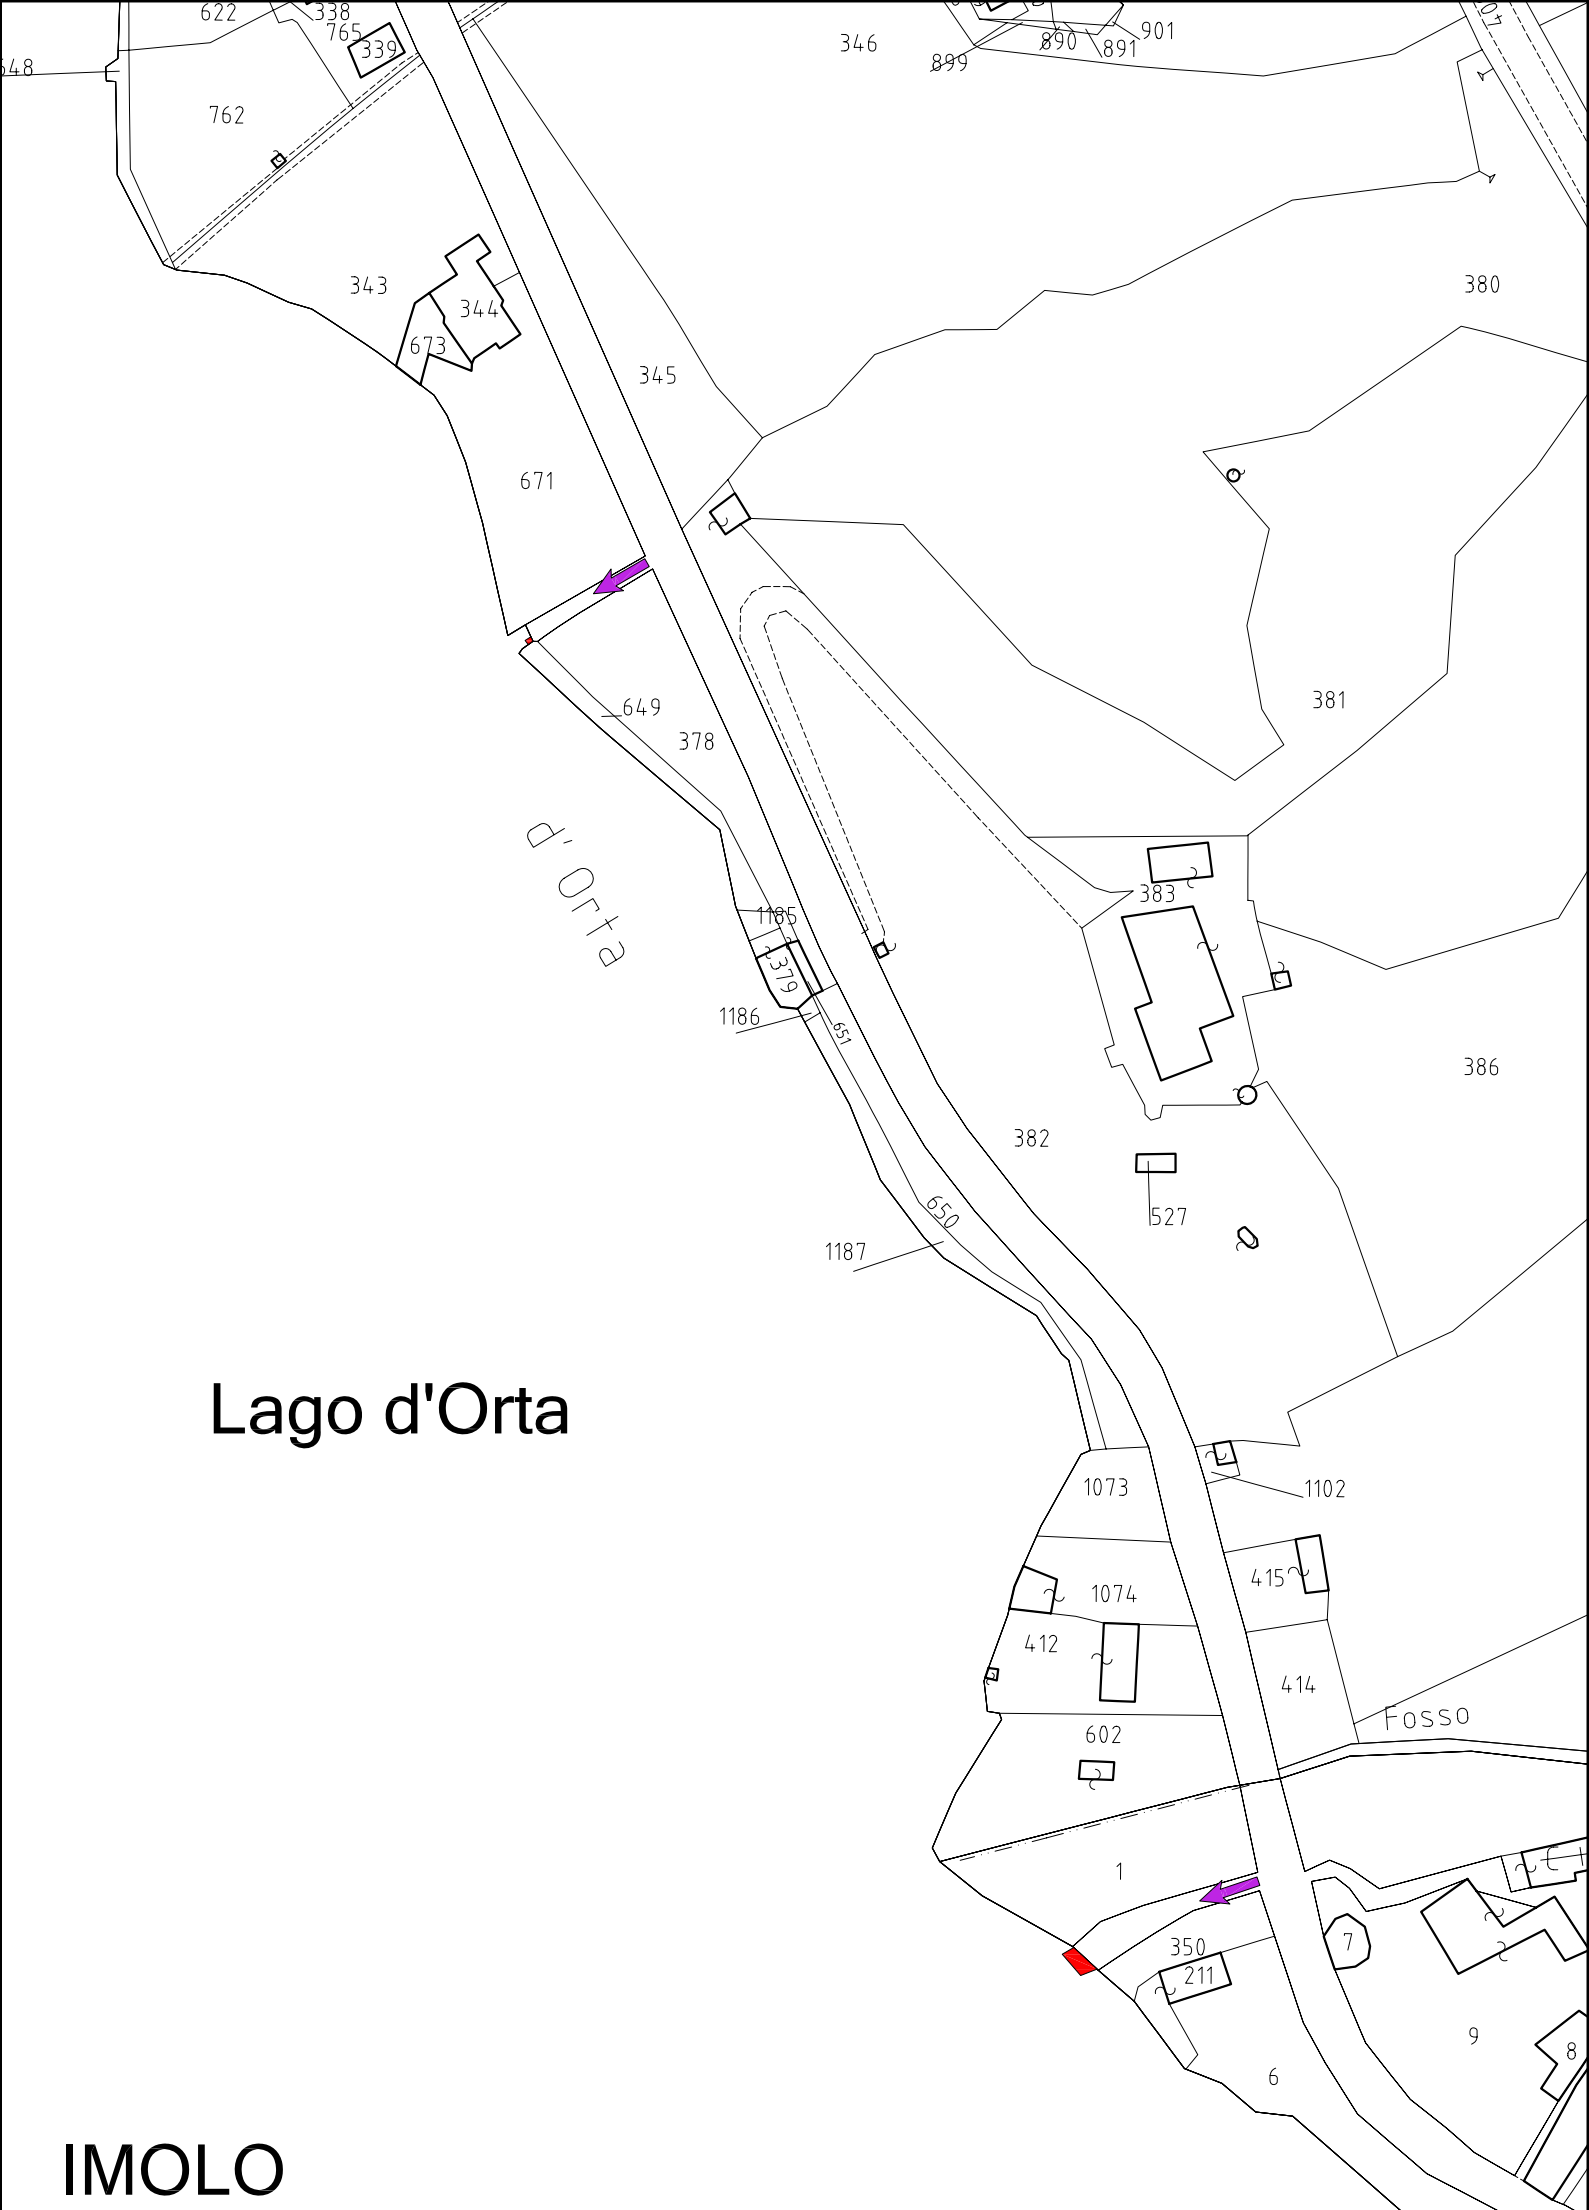


PIANO DISCIPLINANTE L'USO DEL
DEMANIO DEL LAGO D'ORTA

IL RESPONSABILE DEL SERVIZIO
ARCHITETTO ROBERTA GATTONI

II TECNICO INCARICATO
ARCHITETTO ROBERTO CUSINATO

IL TECNICO INCARICATO	FILE
ROBERTO CUSINATO - ARCHITETTO Via CIRCONVALLAZIONE 11 - ORTA SAN GIULIO (NO) 0322.90325 - 338.8271386 e.mail: robertocusinato@tiscali.it	DATA
COMUNE	LUGLIO 2011
COMUNE DI ORTA SAN GIULIO (Provincia di Novara)	SCALA
	1:1500
TAVOLA	TAVOLA N°
OCCUPAZIONI AREE DEMANIALI	2 OSG

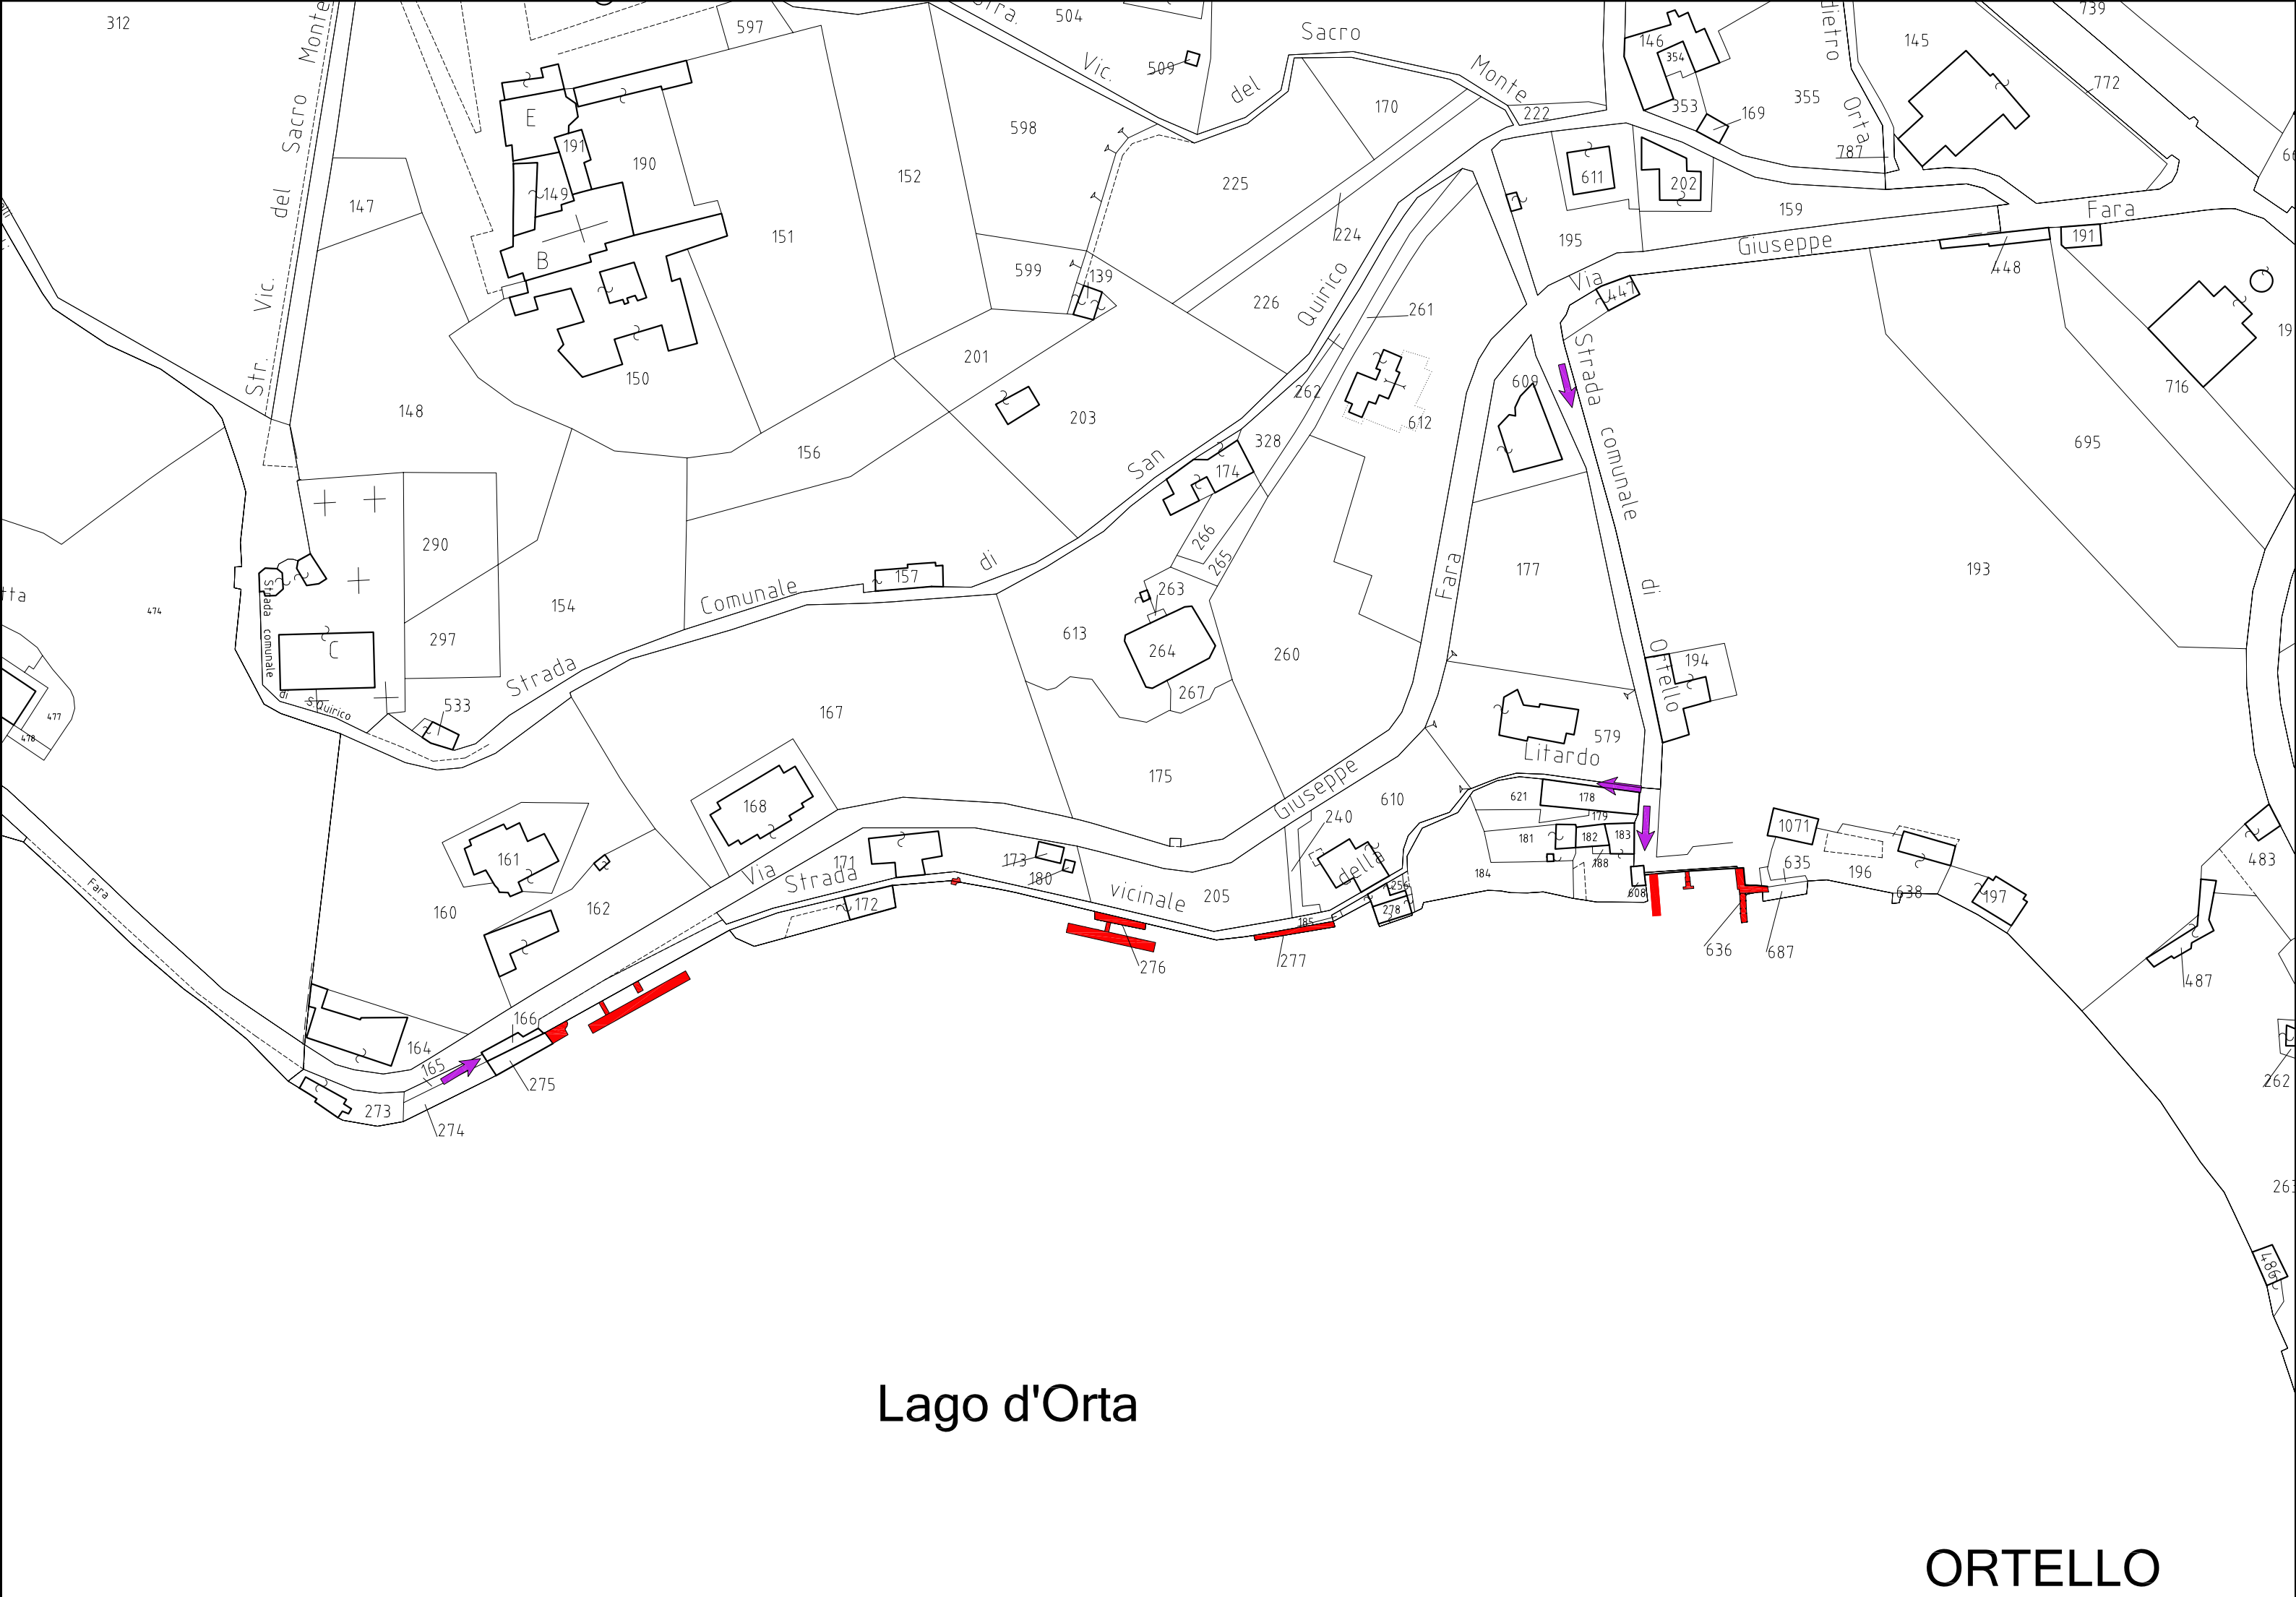

LEGENDA

- OCCUPAZIONI AREE DEMANIALI DEL COMUNE
- + 145 cm RISPETTO ALLO ZERO DELL'IDROMETRO DI OMEGNA
- STRADE PUBBLICHE D'ACCESSO

