


FOGLIO 24 N.C.T.

- ATTIVITA' D'USO - ART. 9 REGOLAMENTO REGIONALE N. 13/R/2009
TIPOLOGIA DI OCCUPAZIONE DEI BENI DEL DEMANIO IDRICO
- ATERRA
a) aree a terra libere da manufatti
b) aree a terra occupate da manufatti non riconducibili a beni censiti al catasto fabbricati e non riconducibili ad attività aventi fini di lucro
c) aree a terra per stazionamento unità di navigazione nei porti o strutture pubbliche
- IN ACQUA
d) aree in acqua libere da manufatti
e) aree in acqua occupate da manufatti non riconducibili a beni censiti al catasto fabbricati e non riconducibili ad attività aventi fini di lucro
f) boe per ormeggio unità di navigazione di lunghezza sino a 6 m.
g) boe per ormeggio unità di navigazione di lunghezza da 6 m. a 8 m.
h) boe per ormeggio unità di navigazione di lunghezza superiore a 8 m.
i) ritenuta di boa a terra ove necessaria
l) pontili fissi
m) pontili mobili
n) pontili galleggianti, zattere e galleggianti in generale
o) aree in acqua per stazionamento unità di navigazione nei porti o strutture pubbliche
- CONDUTTURE
p) condutture, cavi ed impianti in genere nel sottosuolo
q) condutture, cavi ed impianti in genere in acqua
SCIVOLI PUBBLICI
r) scivoli pubblici posti fuori dai porti destinati allo stazionamento di unità di navigazione di limitate dimensioni
FABBRICATI
s) fabbricati ad uso residenziale
t) fabbricati e strutture ad uso commerciale
u) fabbricati ad uso produttivo
v) fabbricati ad uso servizi
z) darsene coperte
aa) darsene scoperte
AREE AVENTI FINI DI LUCRO
bb) aree a terra riconducibili ad attività aventi fini di lucro
cc) aree in acqua riconducibili ad attività aventi fini di lucro
DIRTTI
dd) passaggi e simili
ee) accessi diretti a beni demaniali tipo passi carrai, porte poste a confine non interessate da servizi a favore del demanio
ff) cornicioni di tetti e balconi cpon oggetto su aree demaniali

- ATTIVITA' D'USO - ART. 9 REGOLAMENTO REGIONALE N. 13/R/2009
- 1 - ATTIVITA' PORTUALI
A) PORTUALI PUBBLICHE
B) PORTUALI PRIVATE
C) PUBBLICHE DA DIPORTO
D) PRIVATE DA DIPORTO
- 2 - AREE A VERDE E GIARDINO
E) AREE PROTETTE, PARCHI, GIARDINI AD USO PUBBLICO
F) PARCHI E GIARDINI AD USO PRIVATO
- 3 - SERVIZI
G) SERVIZI E INFRASTRUTTURE A RETE (ACQUA, FOGNATURE, LUCE, GAS, TELEFONO, ETC)
- 4 - PESCA
H) ITTICHE E CONNESSE
I) PESCA SPORTIVA
- 5 - BALNEARI
L) BALNEARI E CONNESSE
- 6 - RESIDENZIALI
M) RESIDENZIALI E CONNESSE
- 7 - ATTIVITA' ECONOMICHE
N) COMMERCIALI E CONNESSE (BAR, RISTORANTI, ALBERGHI, DEHOR, NEGOZI, MAGAZZINI ETC.)
O) PRODUTTIVE E CONNESSE
P) NAVALI E DI CANTIERISTICA NAVALE
Q) PROFESSIONALI TIPO UFFICI
S) SPORTIVE
- 8 - MAGAZZINI
T) INSTALLAZIONE MAGAZZINI DI DEPOSITO MERCI
- 9 - STRADE E PIAZZE
U) STRADE, PIAZZALI
V) MERCATI PER IL COMMERCIO AMBULANTE
Z) PASSAGGIO E SIMILI
AA) ACCESSI DIRETTI A BENI DEMANIALI
BB) PERCORSI PEDONALI
CC) PISTE CICLABILI
DD) INSTALLAZIONE TABELLONI PUBBLICITARI, CABINE TELEFONICHE, CANOCCHIAI
EE) GIOSTRE, STRUTTURE PER FIERE ETC.
FF) MANIFESTAZIONI TURISTICHE, CULTURALI, SPORTIVE, POLITICHE, ETC.

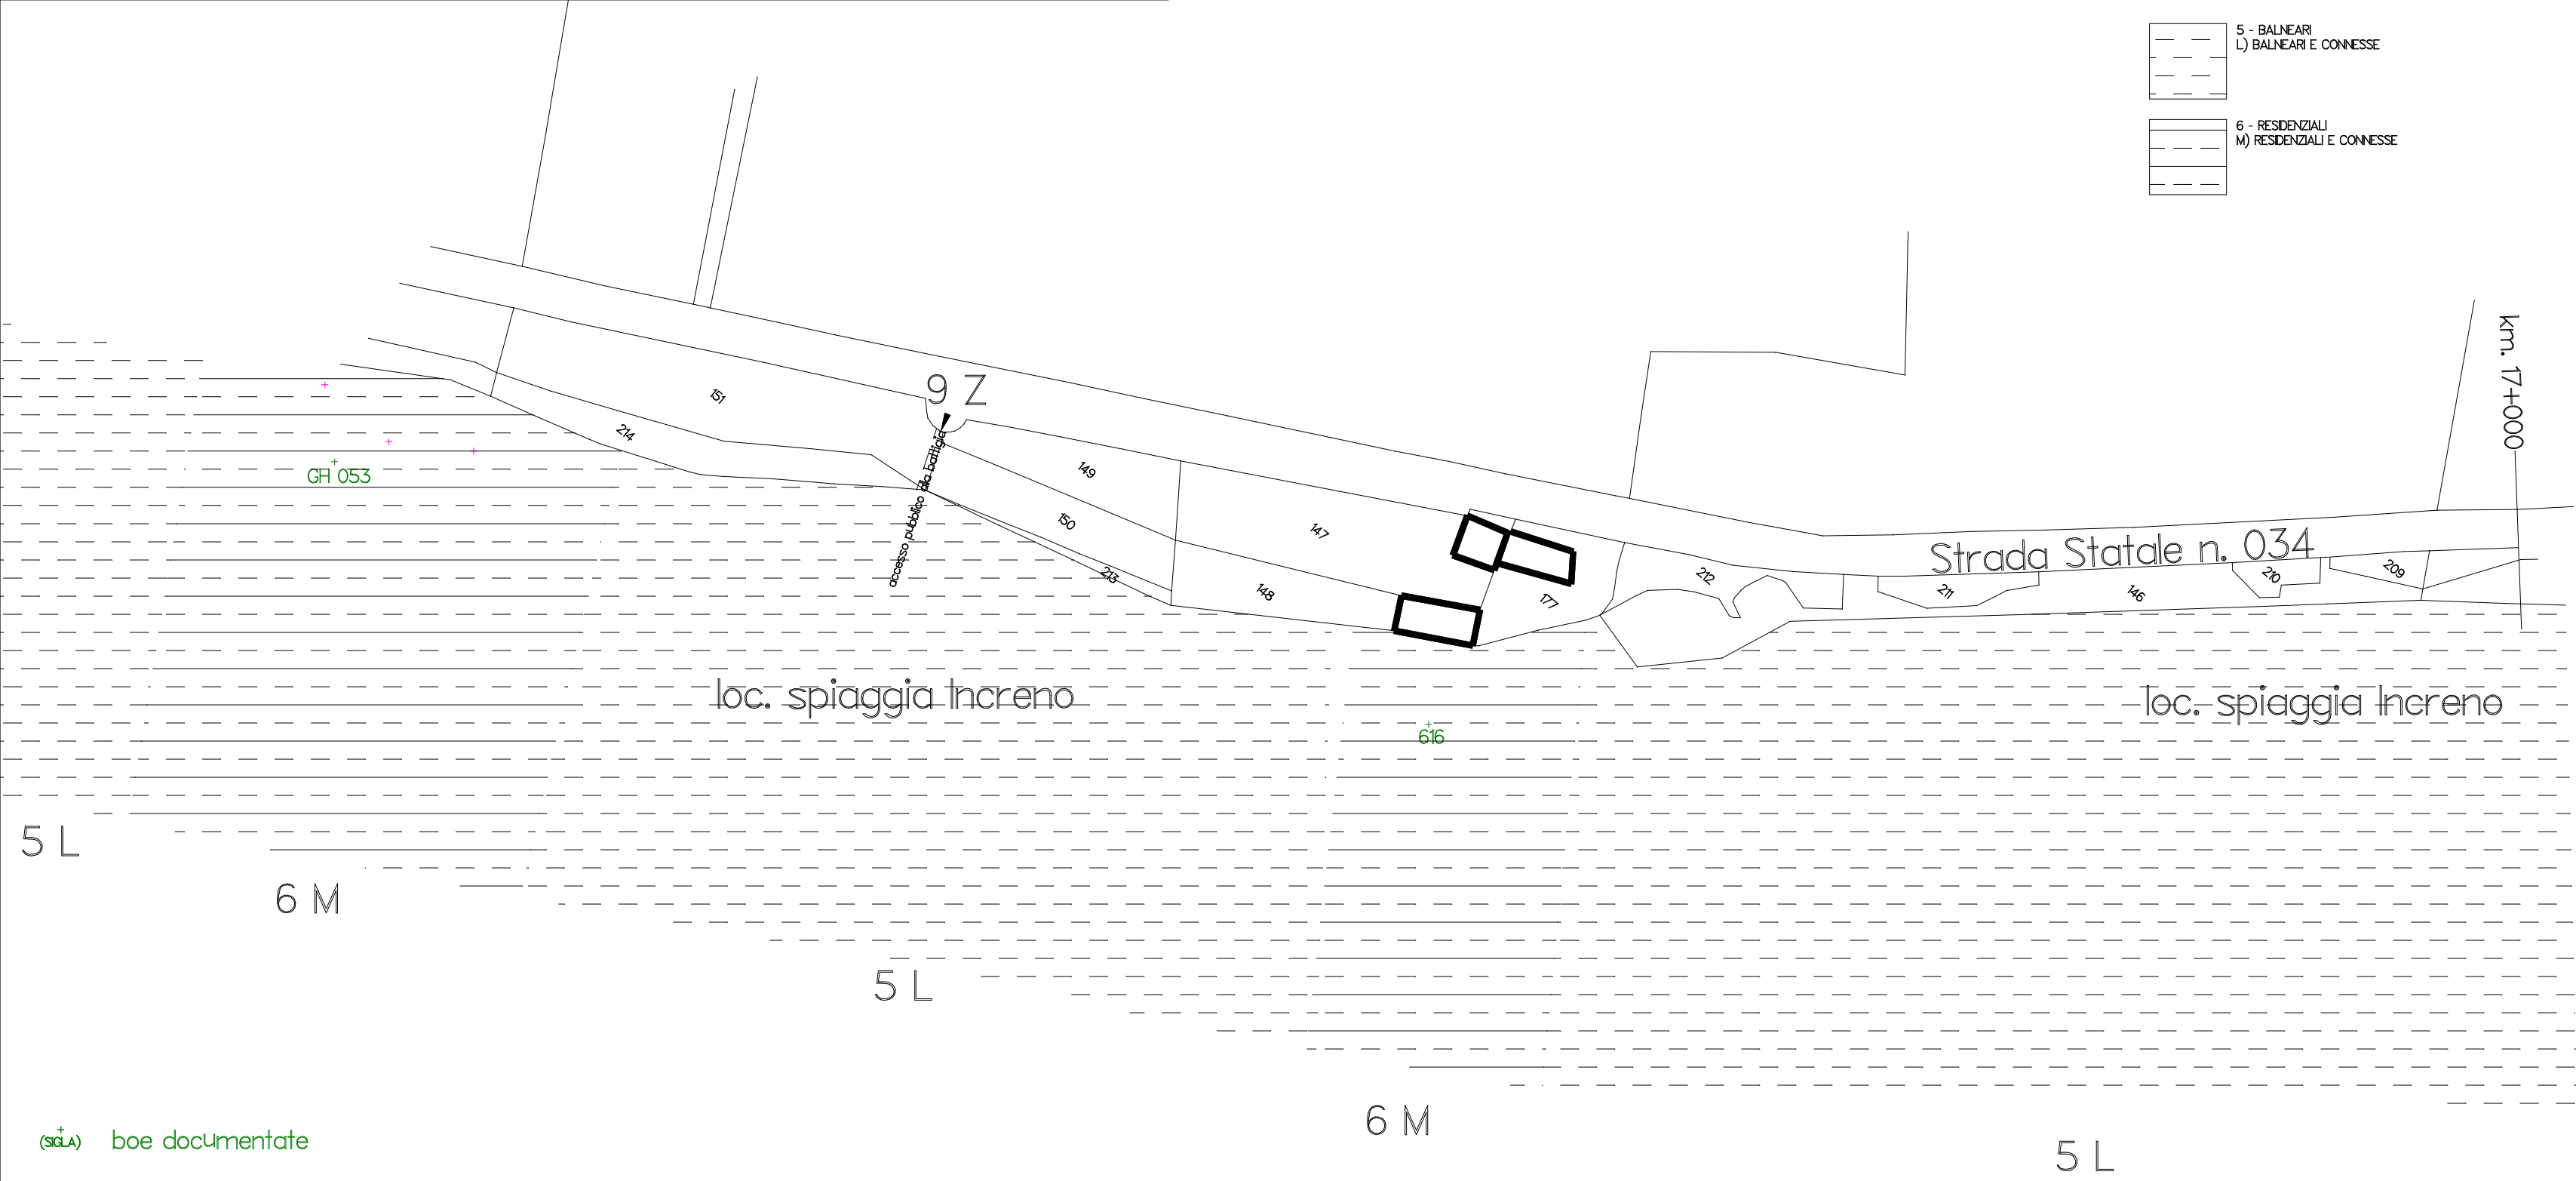

LAGO MAGGIORE

COMUNE DI GHIFFA
UFFICIO TECNICO - LAVORI PUBBLICI

vieta la riproduzione
COMMITTENTE
AMMINISTRAZIONE
COMUNALE
TAV. 26(tratta 1-2)
PLANIMETRIA CATASTALE
CON TEMATISM
aggiornamento n.

◇ CATASTALE ◇ DEMANIO ◇ PROGETTO
DENOMINAZIONE
PIANO DISCIPLINANTE L'USO
DEL DEMANIO IDRICO LACUALE
DATA febbraio 2015 SCALA 1:1000
progetto n.