


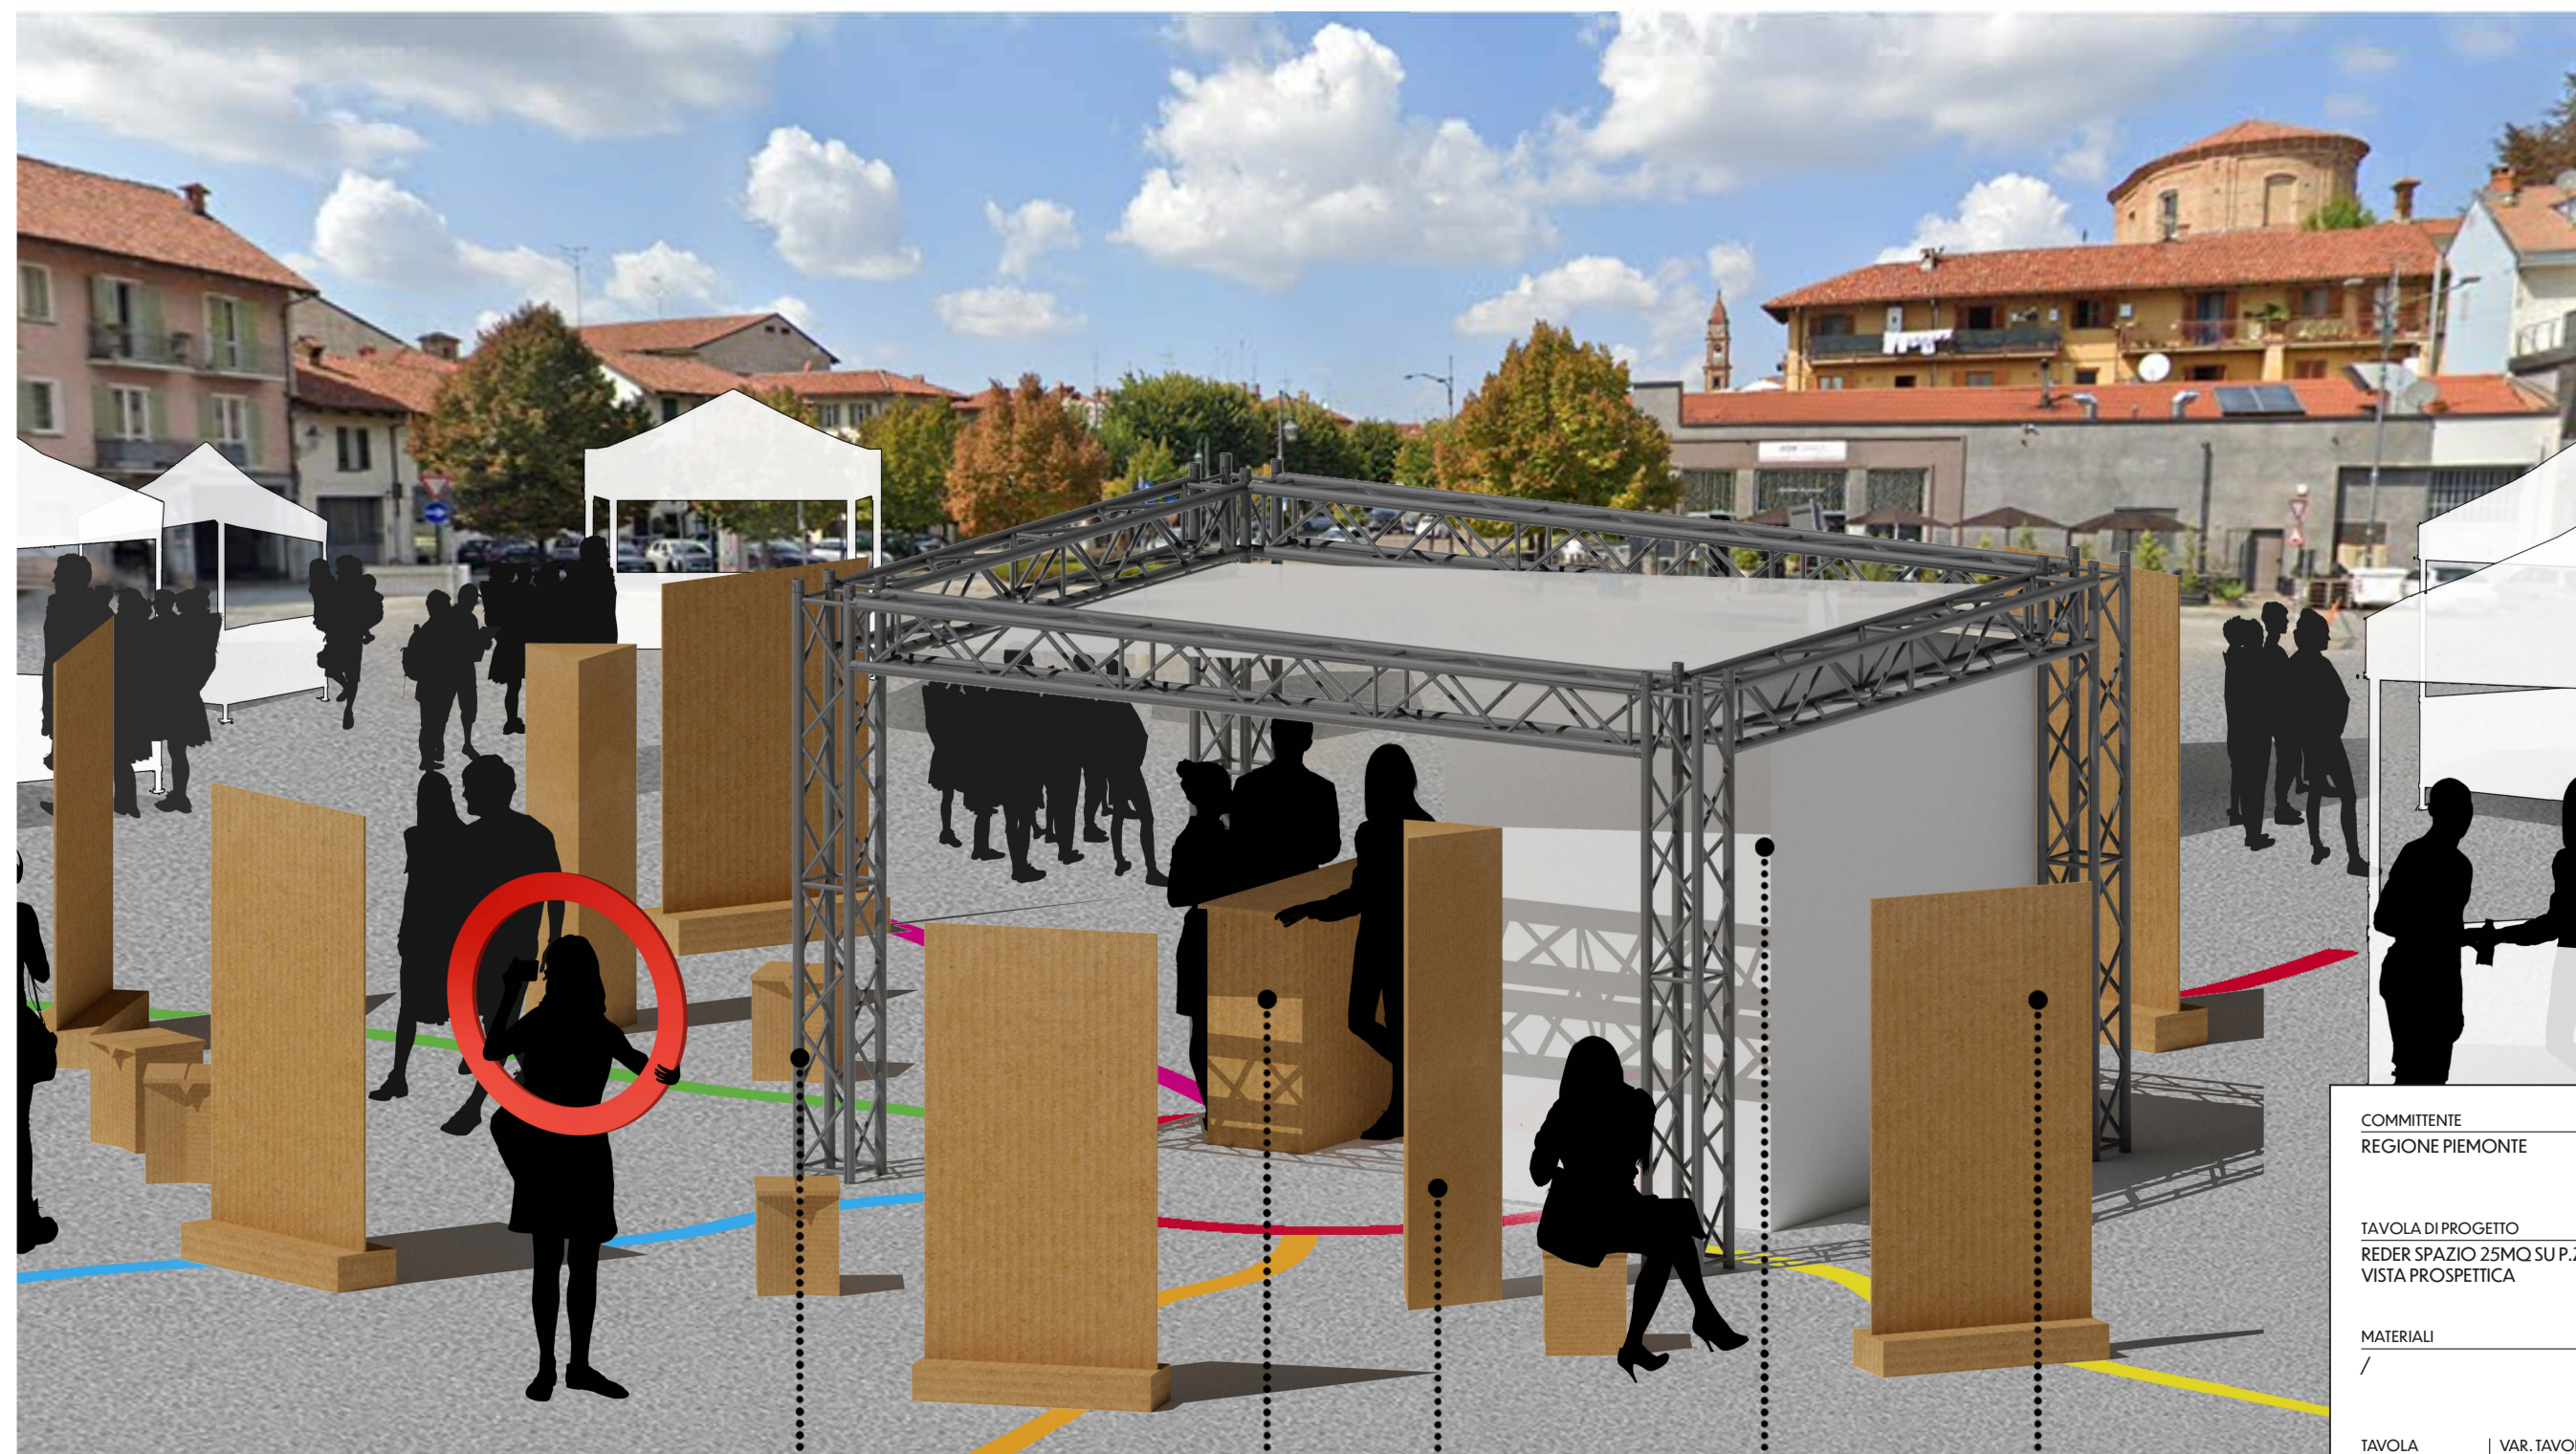

Piazza Spreitenbach, Bra (CN)

N. 06 SEDUTE

RECEPTION I DESK E
SGABELLO IN CARTONE

TOTEM
TRIFACCIALE

GRAFICHE
SU BOX

QUINTE PER
STREET ARTIST
N. 06

COMMITTENTE
REGIONE PIEMONTE

TAVOLA DI PROGETTO
REDER SPAZIO 25MQ. SU P.ZZA SPREITENBACH
VISTA PROSPETTICA

MATERIALI	COLORI
/	/


TAVOLA	VAR. TAVOLA N.	SCALA
03	/	/

DATA	NS. RIF. N.
21.07.021	01685-021

M. SANNA	A. DE CESARE
<i>M. Sanna</i>	

STANNA
Value the difference.

Piazza Spreitenbach,
Bra CN

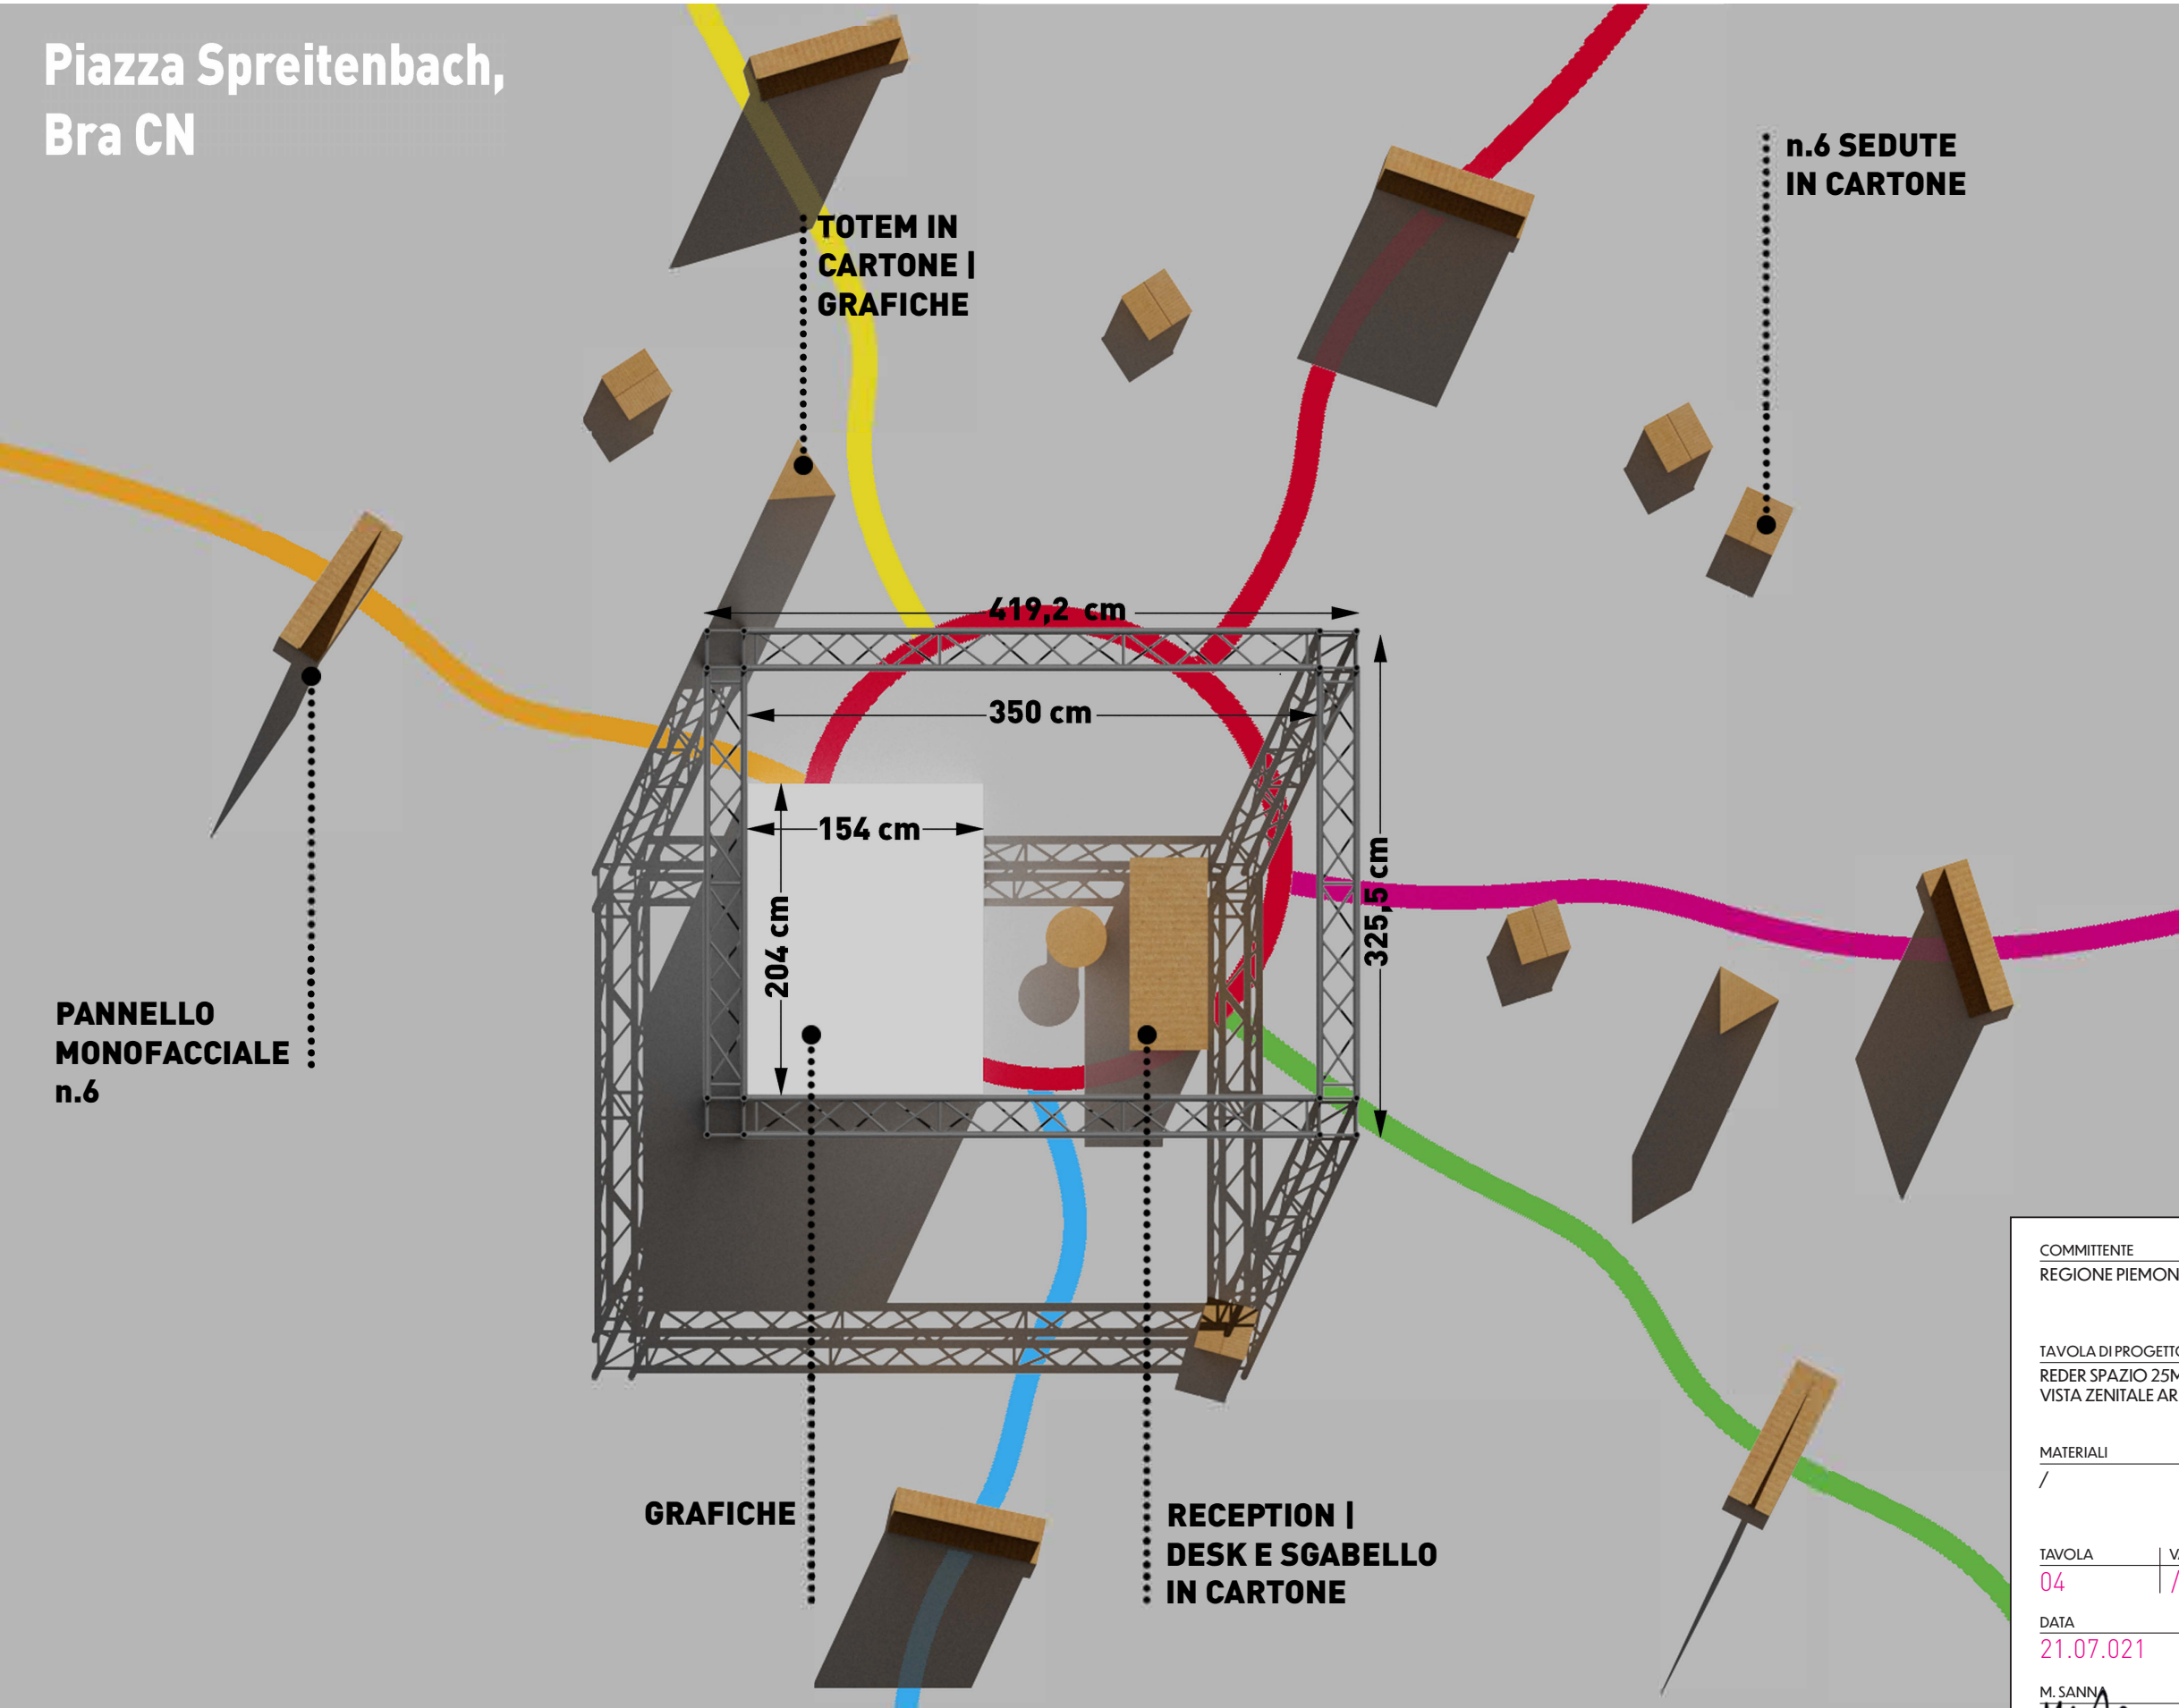

COMMITTENTE		
REGIONE PIEMONTE		
TAVOLA DI PROGETTO		
REDER SPAZIO 25MQ SU P.ZZA SPREITENBACH		
VISTA ZENITALE AREA REGIONE PIEMONTEZ		
MATERIALI		COLORI
/		/
TAVOLA	VAR. TAVOLA N.	SCALA
04	/	/
DATA	NS. RIF. N.	
21.07.021	01685-021	
M. SANNA	A. DE CESARE	
		
		
Value the difference.		



PLANIMETRIA REGIONE PIEMONTE_ PIAZZA SPREITENBACH

26

Casetta
Infopoint
3x3
9mq

REGIONE PIEMONTE


Container
Servizio 2

ONAF
5x5
25 MQ

AREA
INCONTRI
N.2 5x5_50 MQ

CASARI E
CASARE
50 MQ


Staccionata (pallet)
delimitazione

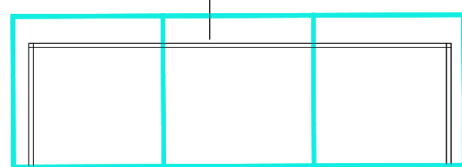

AREA ANIMALI
N.3 5x5_75 MQ
ARAP



PAGODA
DI SERVIZIO
N.1 3x3_9 MQ
ARAP

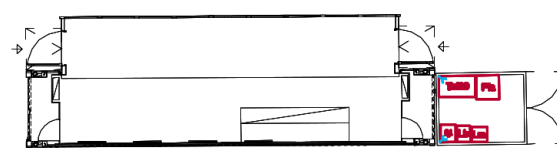

AREA
CONTAINER

CONTAINER 1

DEHOR

N.B. L'allestimento dello spazio è a noleggio, di conseguenza non si può danneggiare in alcun modo la struttura portante dello stand preallestito. Non si possono usare né puntine né chiodi.

COMMITTENTE
REGIONE PIEMONTE

TAVOLA DI PROGETTO
REDER SPAZIO 25MQ SU P.ZZA SPREITENBACH
ZENITALE COMPLESSIVA

MATERIALI
/

COLORI
/

TAVOLA
05

VAR. TAVOLA N.
/

SCALA
/

DATA
21.07.021

NS. RIF. N.
01685-021

M. SANNA
A. DE CESARE

M. Sanna
ST SANNA
Value the difference.