



FASCE DI RISPETTO DOMODOSSOLA

1:10.000

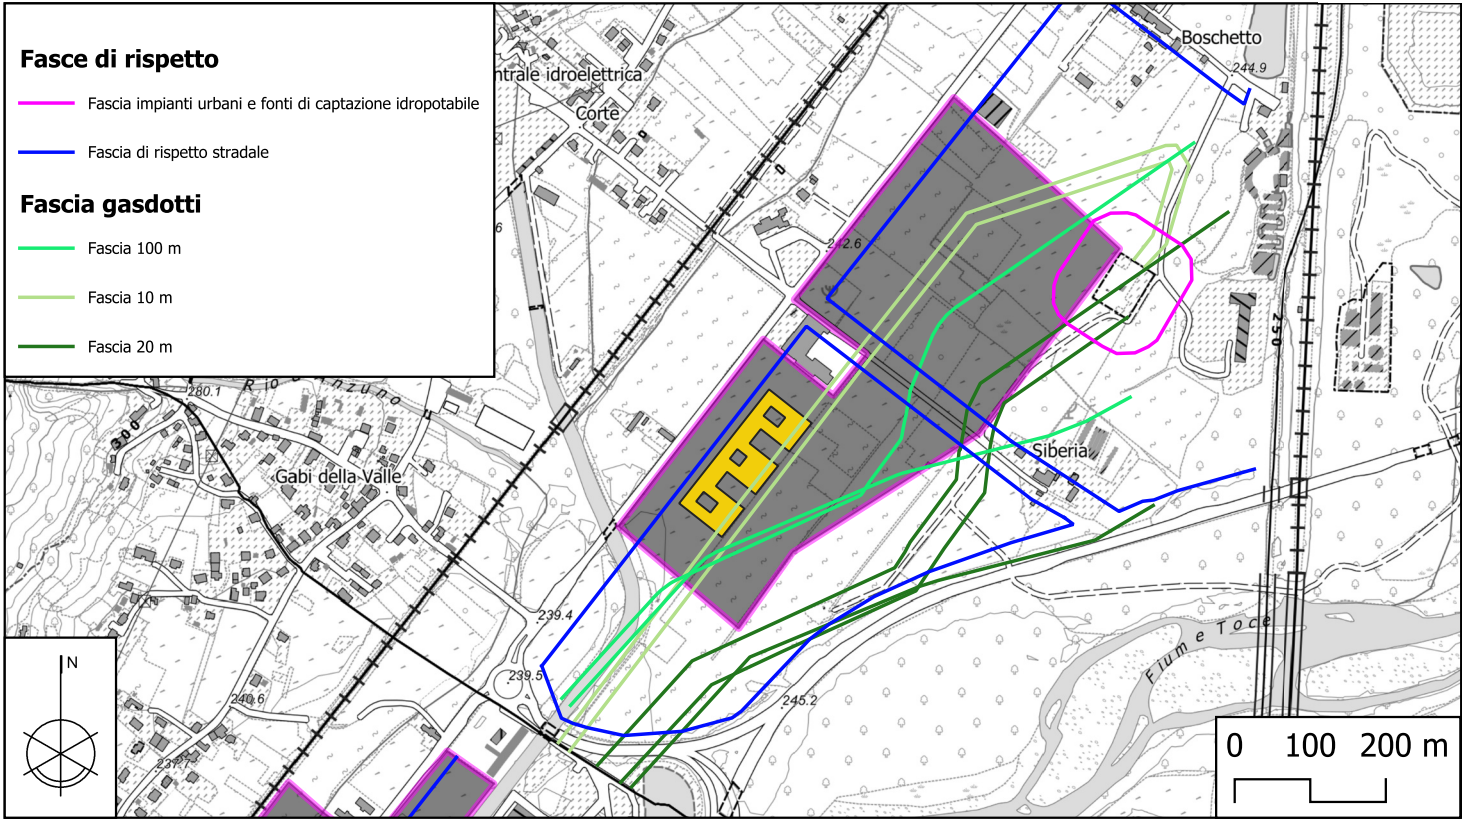

FASCE DI RISPETTO E INSERIMENTO PLANIVOLUMETRICO DOMODOSSOLA

1:10.000

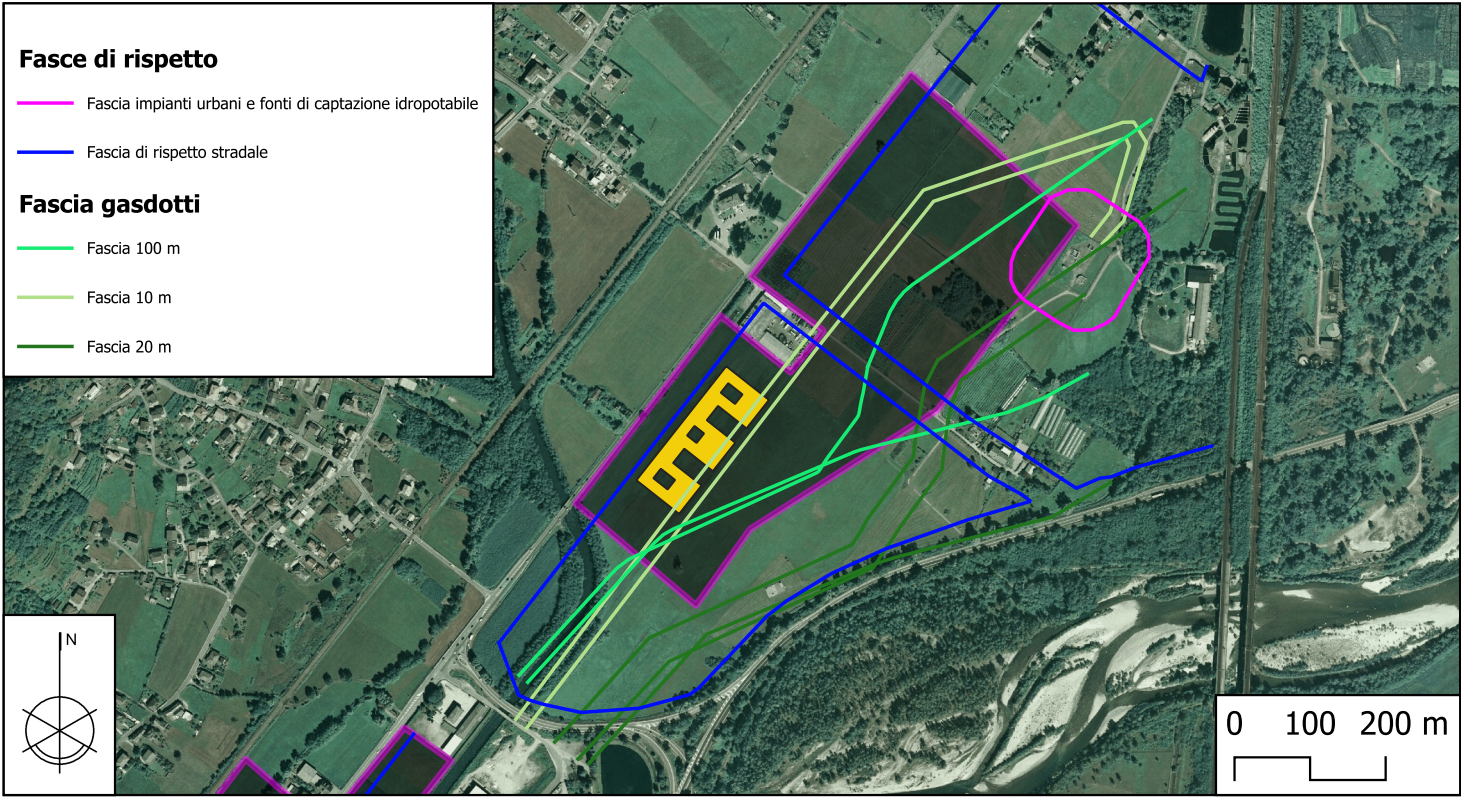

INSERIMENTO PLANIVOLUMETRICO DOMODOSSOLA

