



FASCE DI RISPETTO VILLADOSSOLA

1:10.000

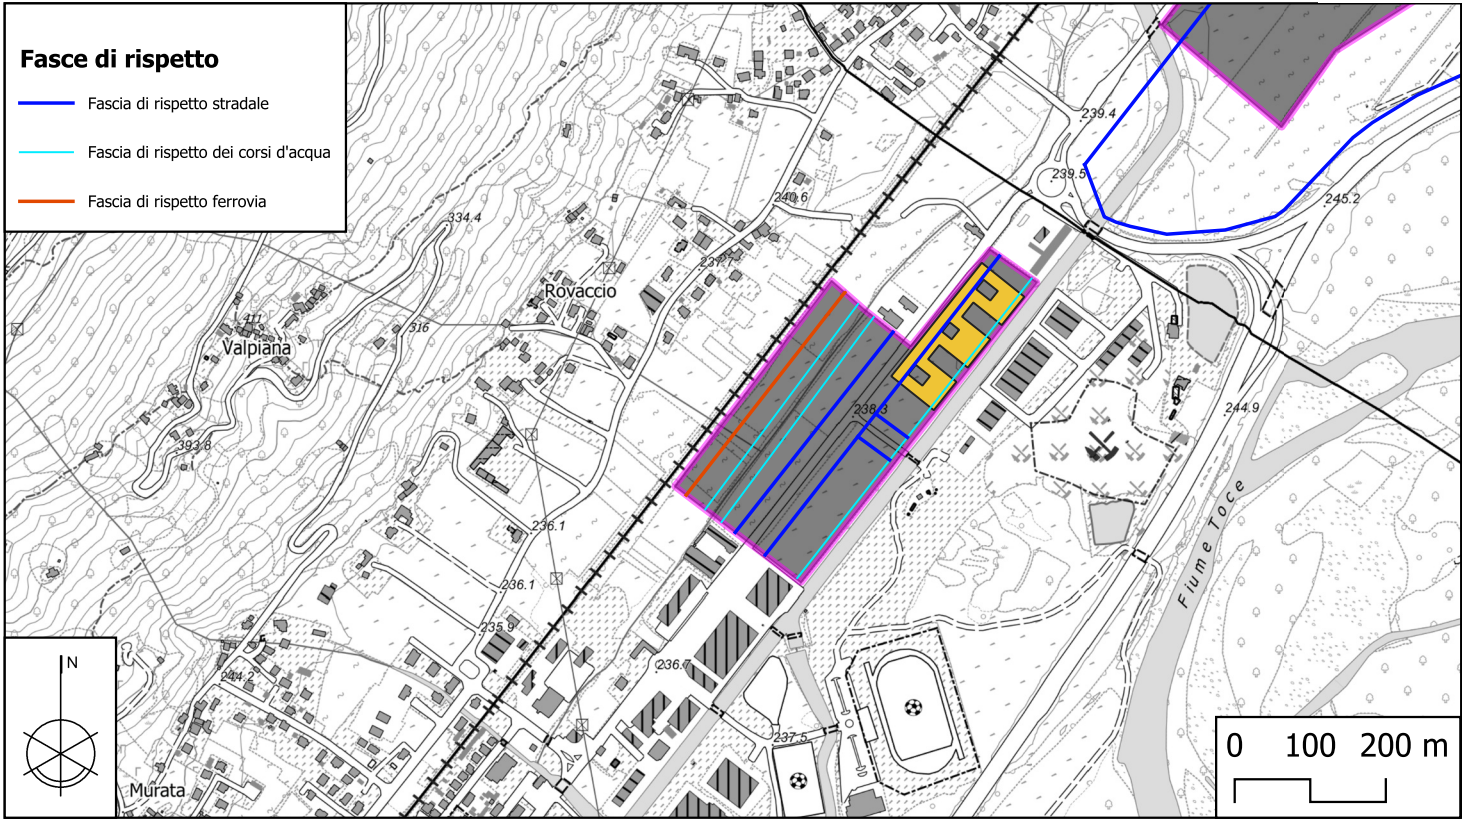

FASCE DI RISPETTO E INSERIMENTO PLANIVOLUMETRICO VILLADOSSOLA

1:10.000

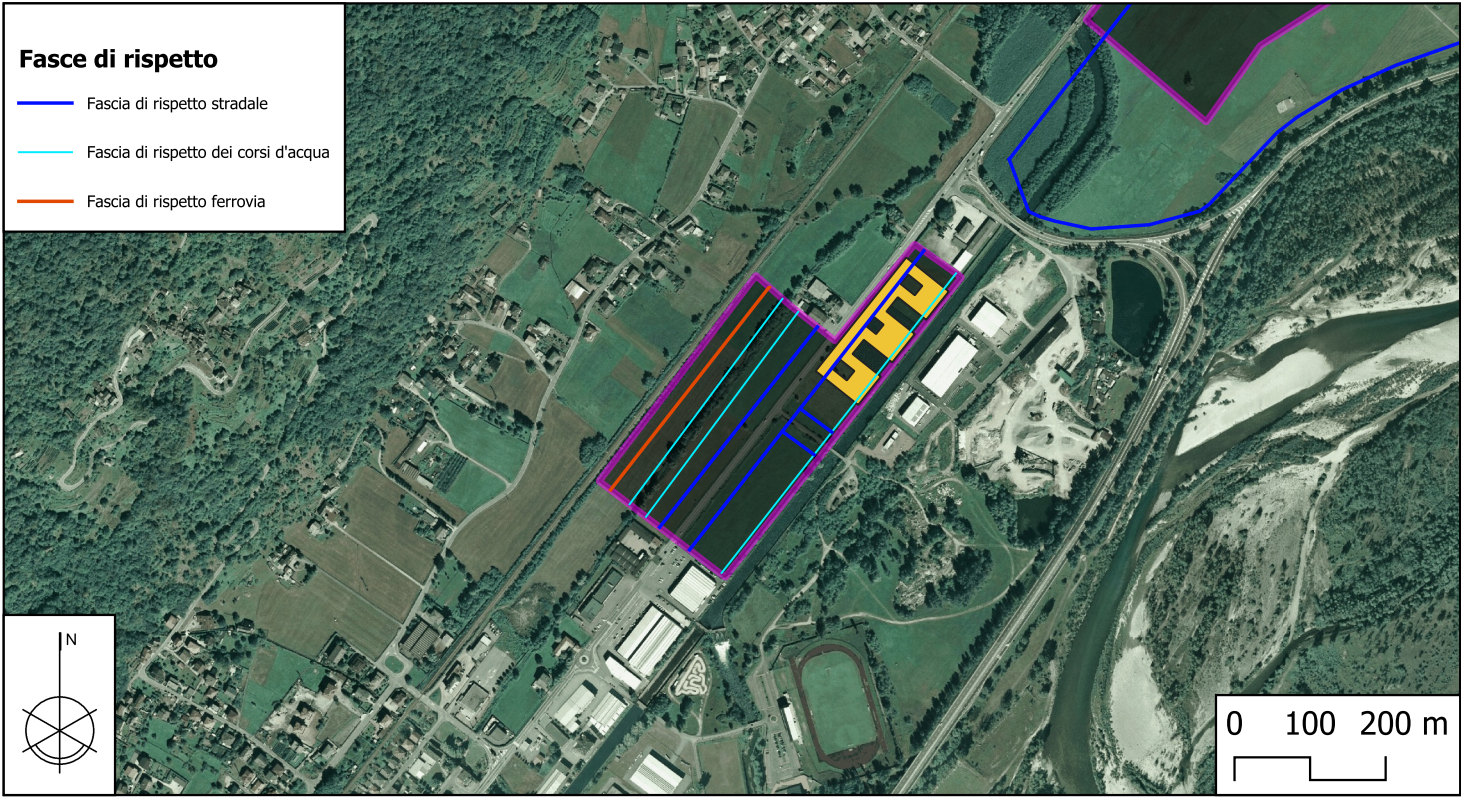

INSERIMENTO PLANIVOLUMETRICO VILLADOSSOLA

