

VIABILITA' - RETE FERROVIARIA

Scala 1:90.000

AREE PROPOSTE

1_DOMODOSSOLA

2_VILLADOSSOLA

3_PIEDIMULERA

4_ORNAVASSO

5_VERBANIA FONDOTOCE

6_GRAVELLONA TOCE

Rete ferroviaria

ordinaria

VIABILITA' - RETE STRADALE

Scala 1:90.000

AREE PROPOSTE

1_DOMODOSSOLA

2_VILLADOSSOLA

3_PIEDIMULERA

4_ORNAVASSO



5_VERBANIA FONDOTOCE

6_GRAVELLONA TOCE

VIABILITA'

Strade

- autostrada e strada statale
- strada regionale
- strada provinciale
- strada comunale

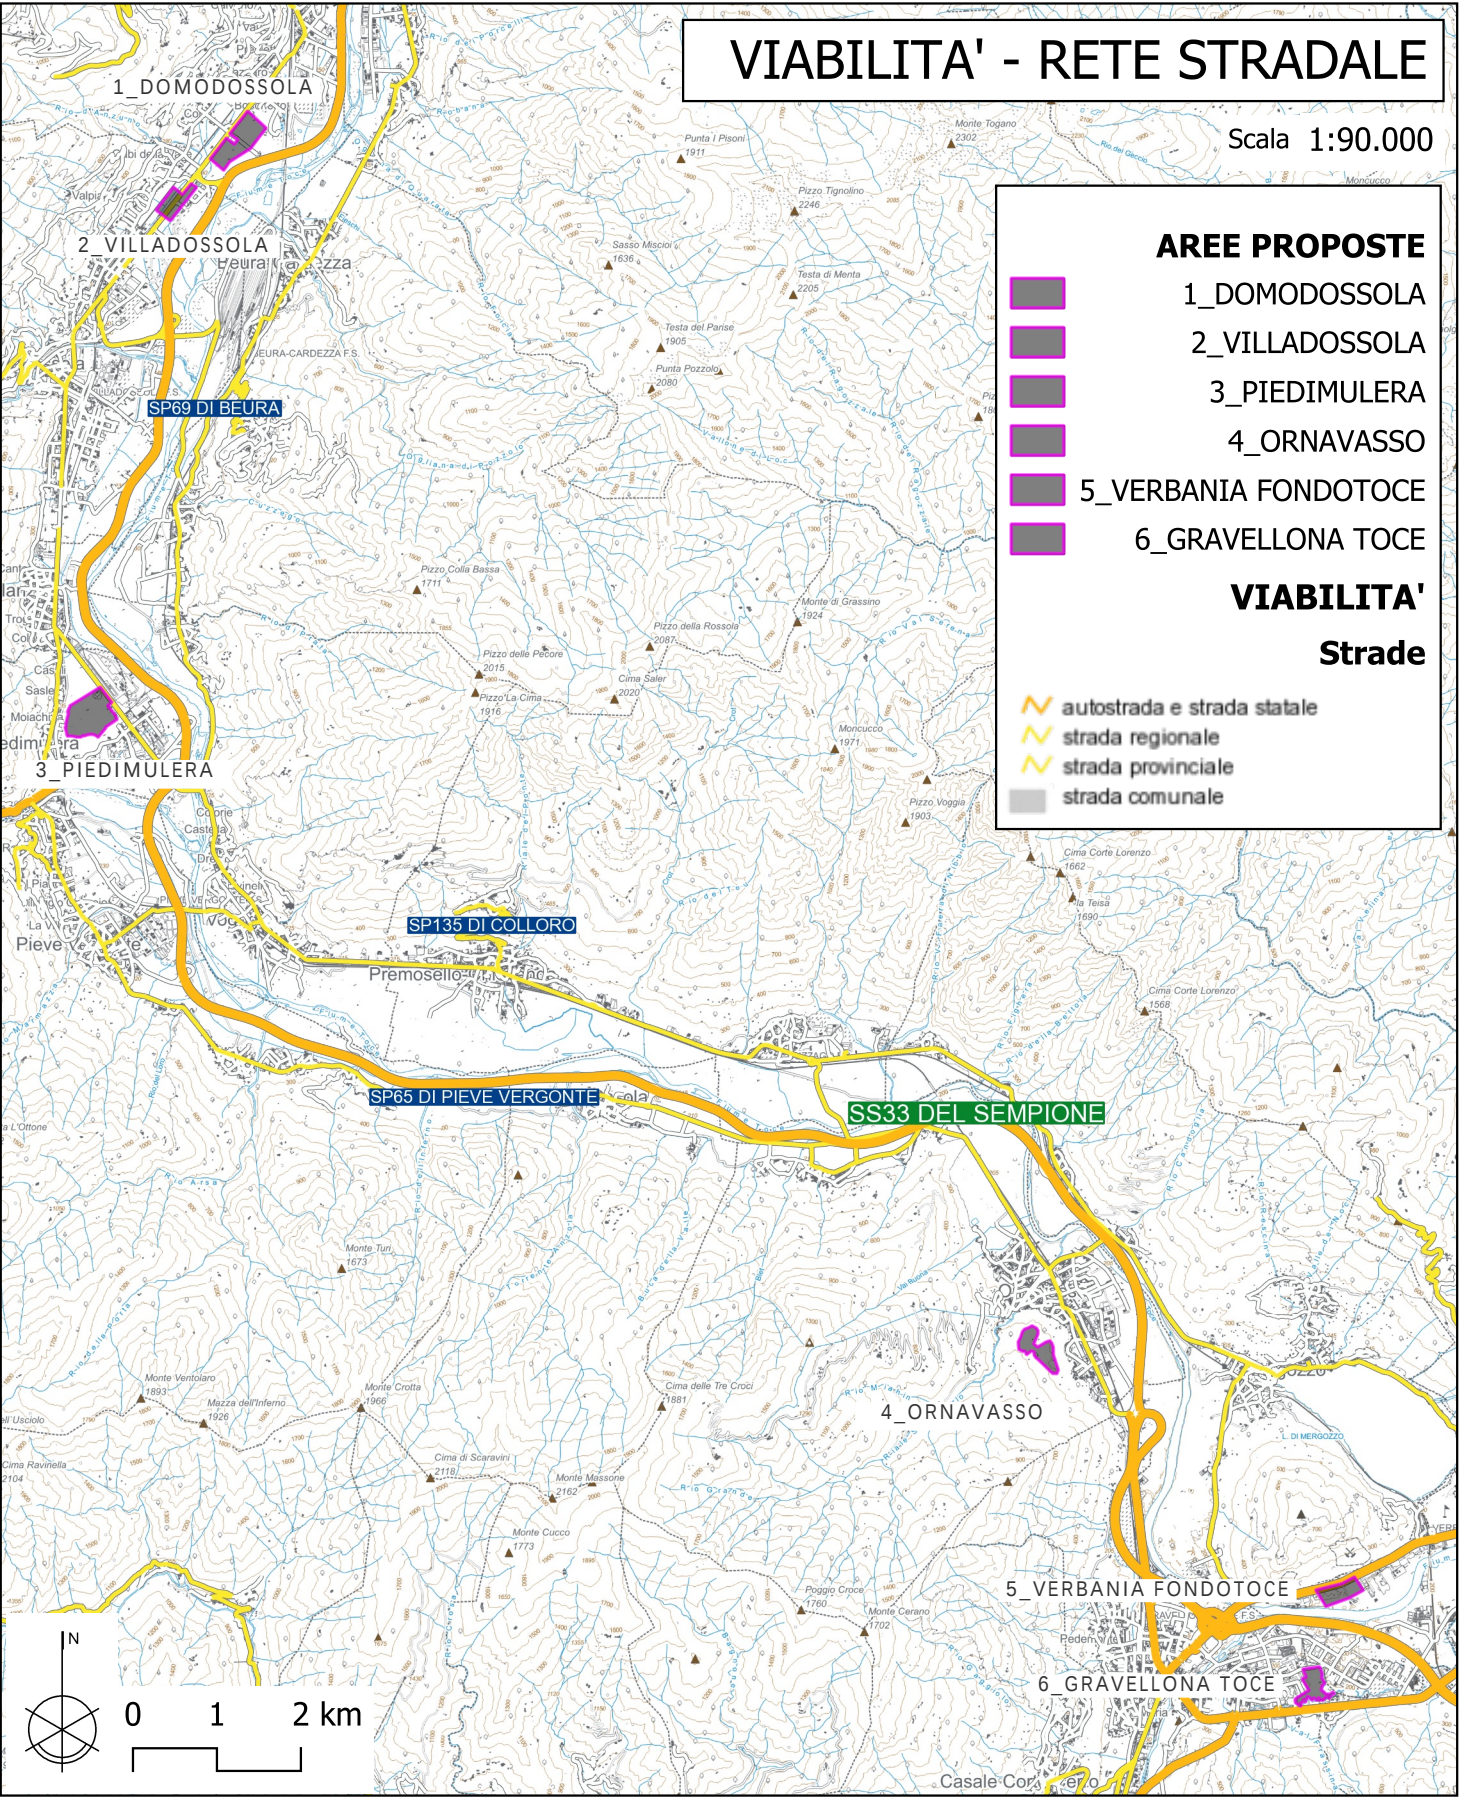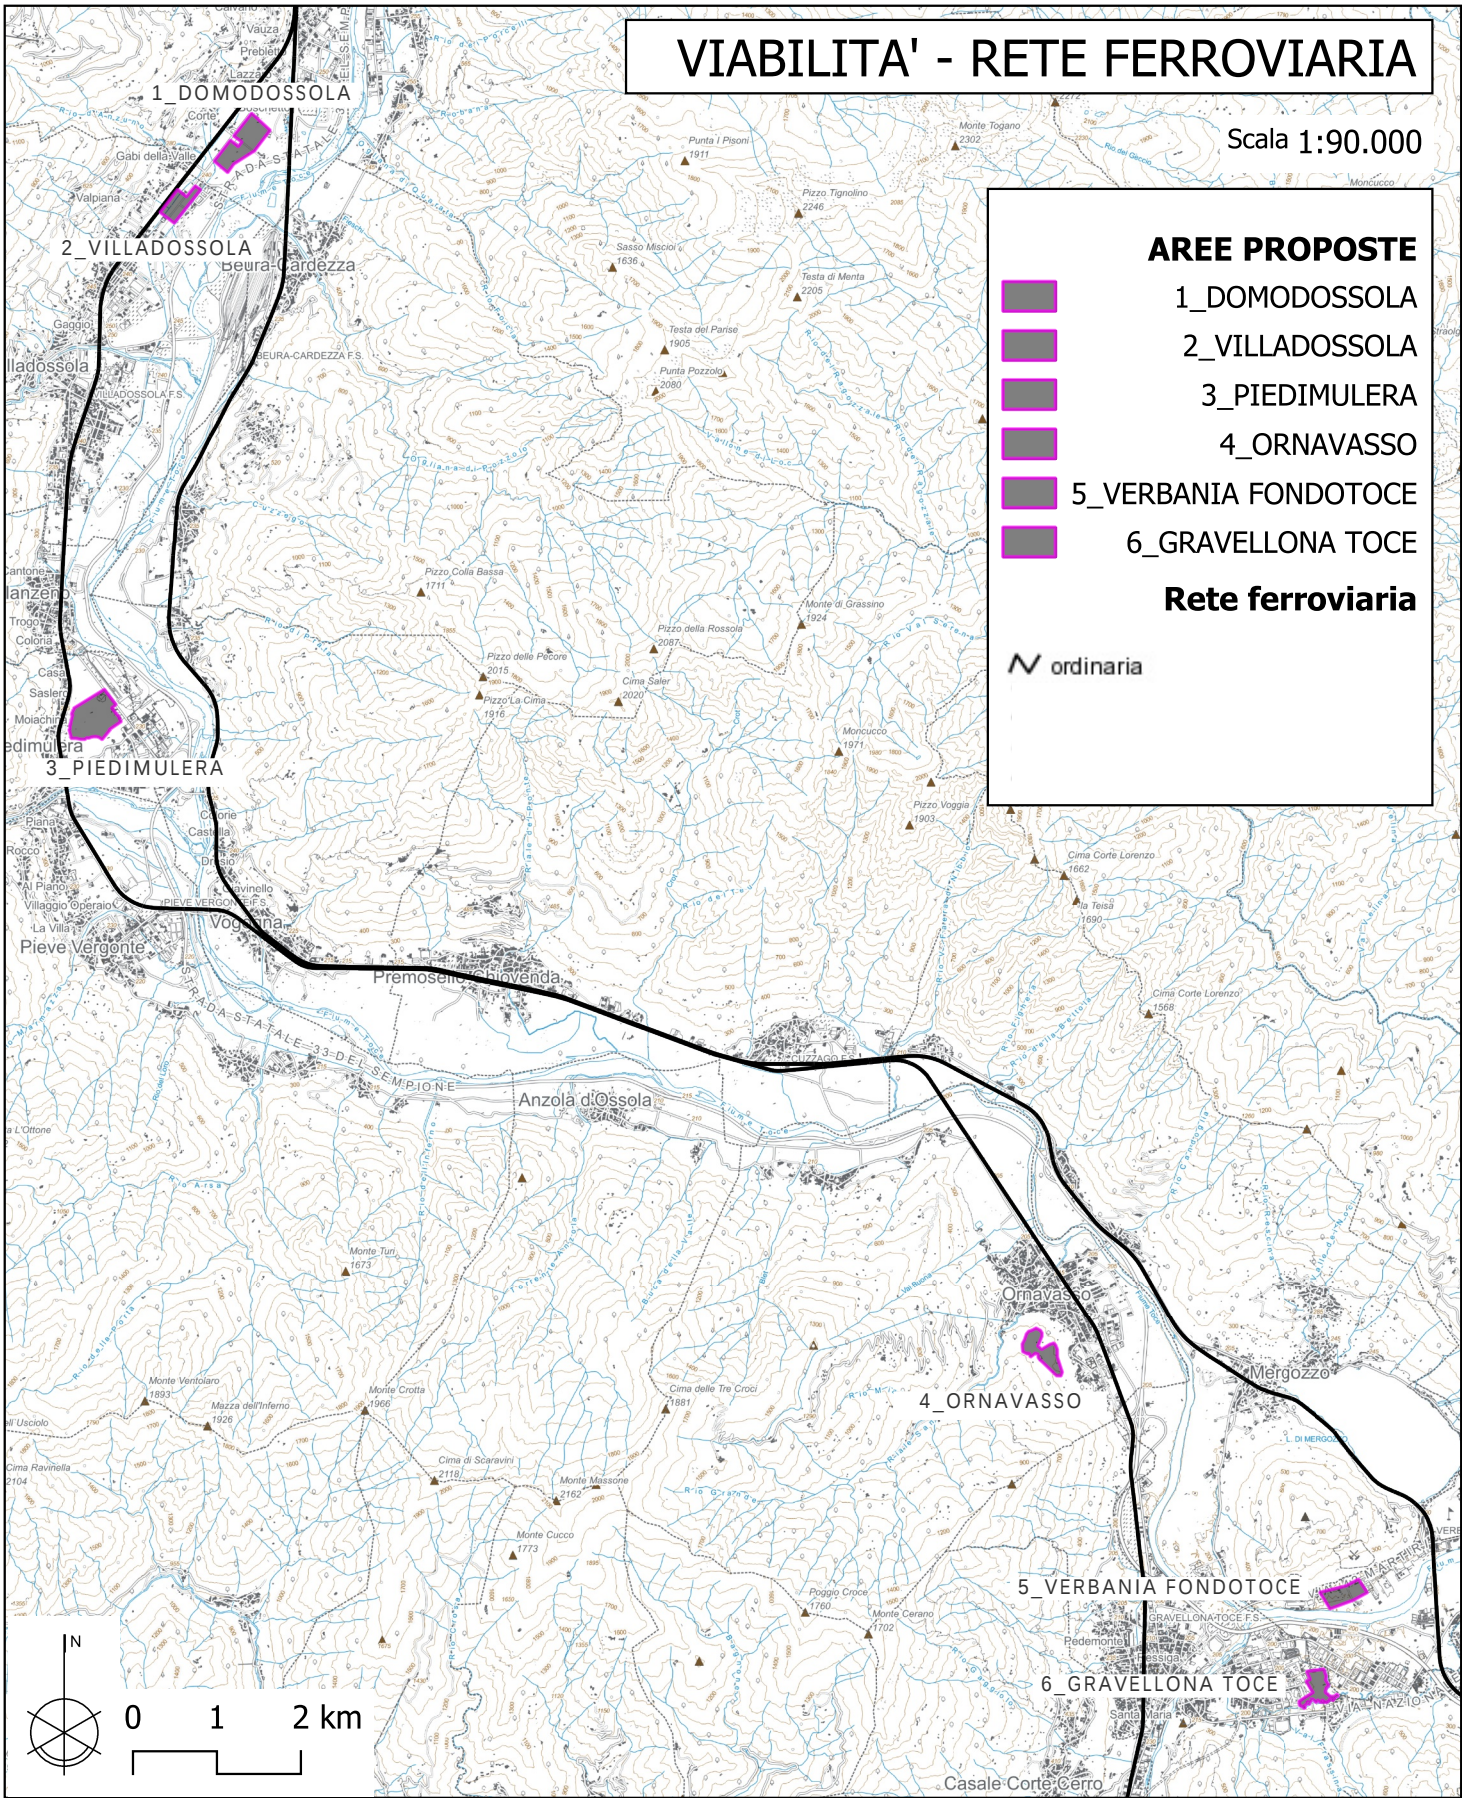

Politecnico
di Torino



Nuovo Ospedale del Verbano Cusio Ossola - Viabilità esterna

Indicazione delle aree proposte per il sito del Nuovo Ospedale del Verbano Cusio
Ossola e della viabilità esterna

Fonte: Geoportale Piemonte

Nome del progetto

Nuovo Ospedale del Verbano Cusio Ossola

Scala

Come indicato

Data

22/12/2025

Tavola

VCO02