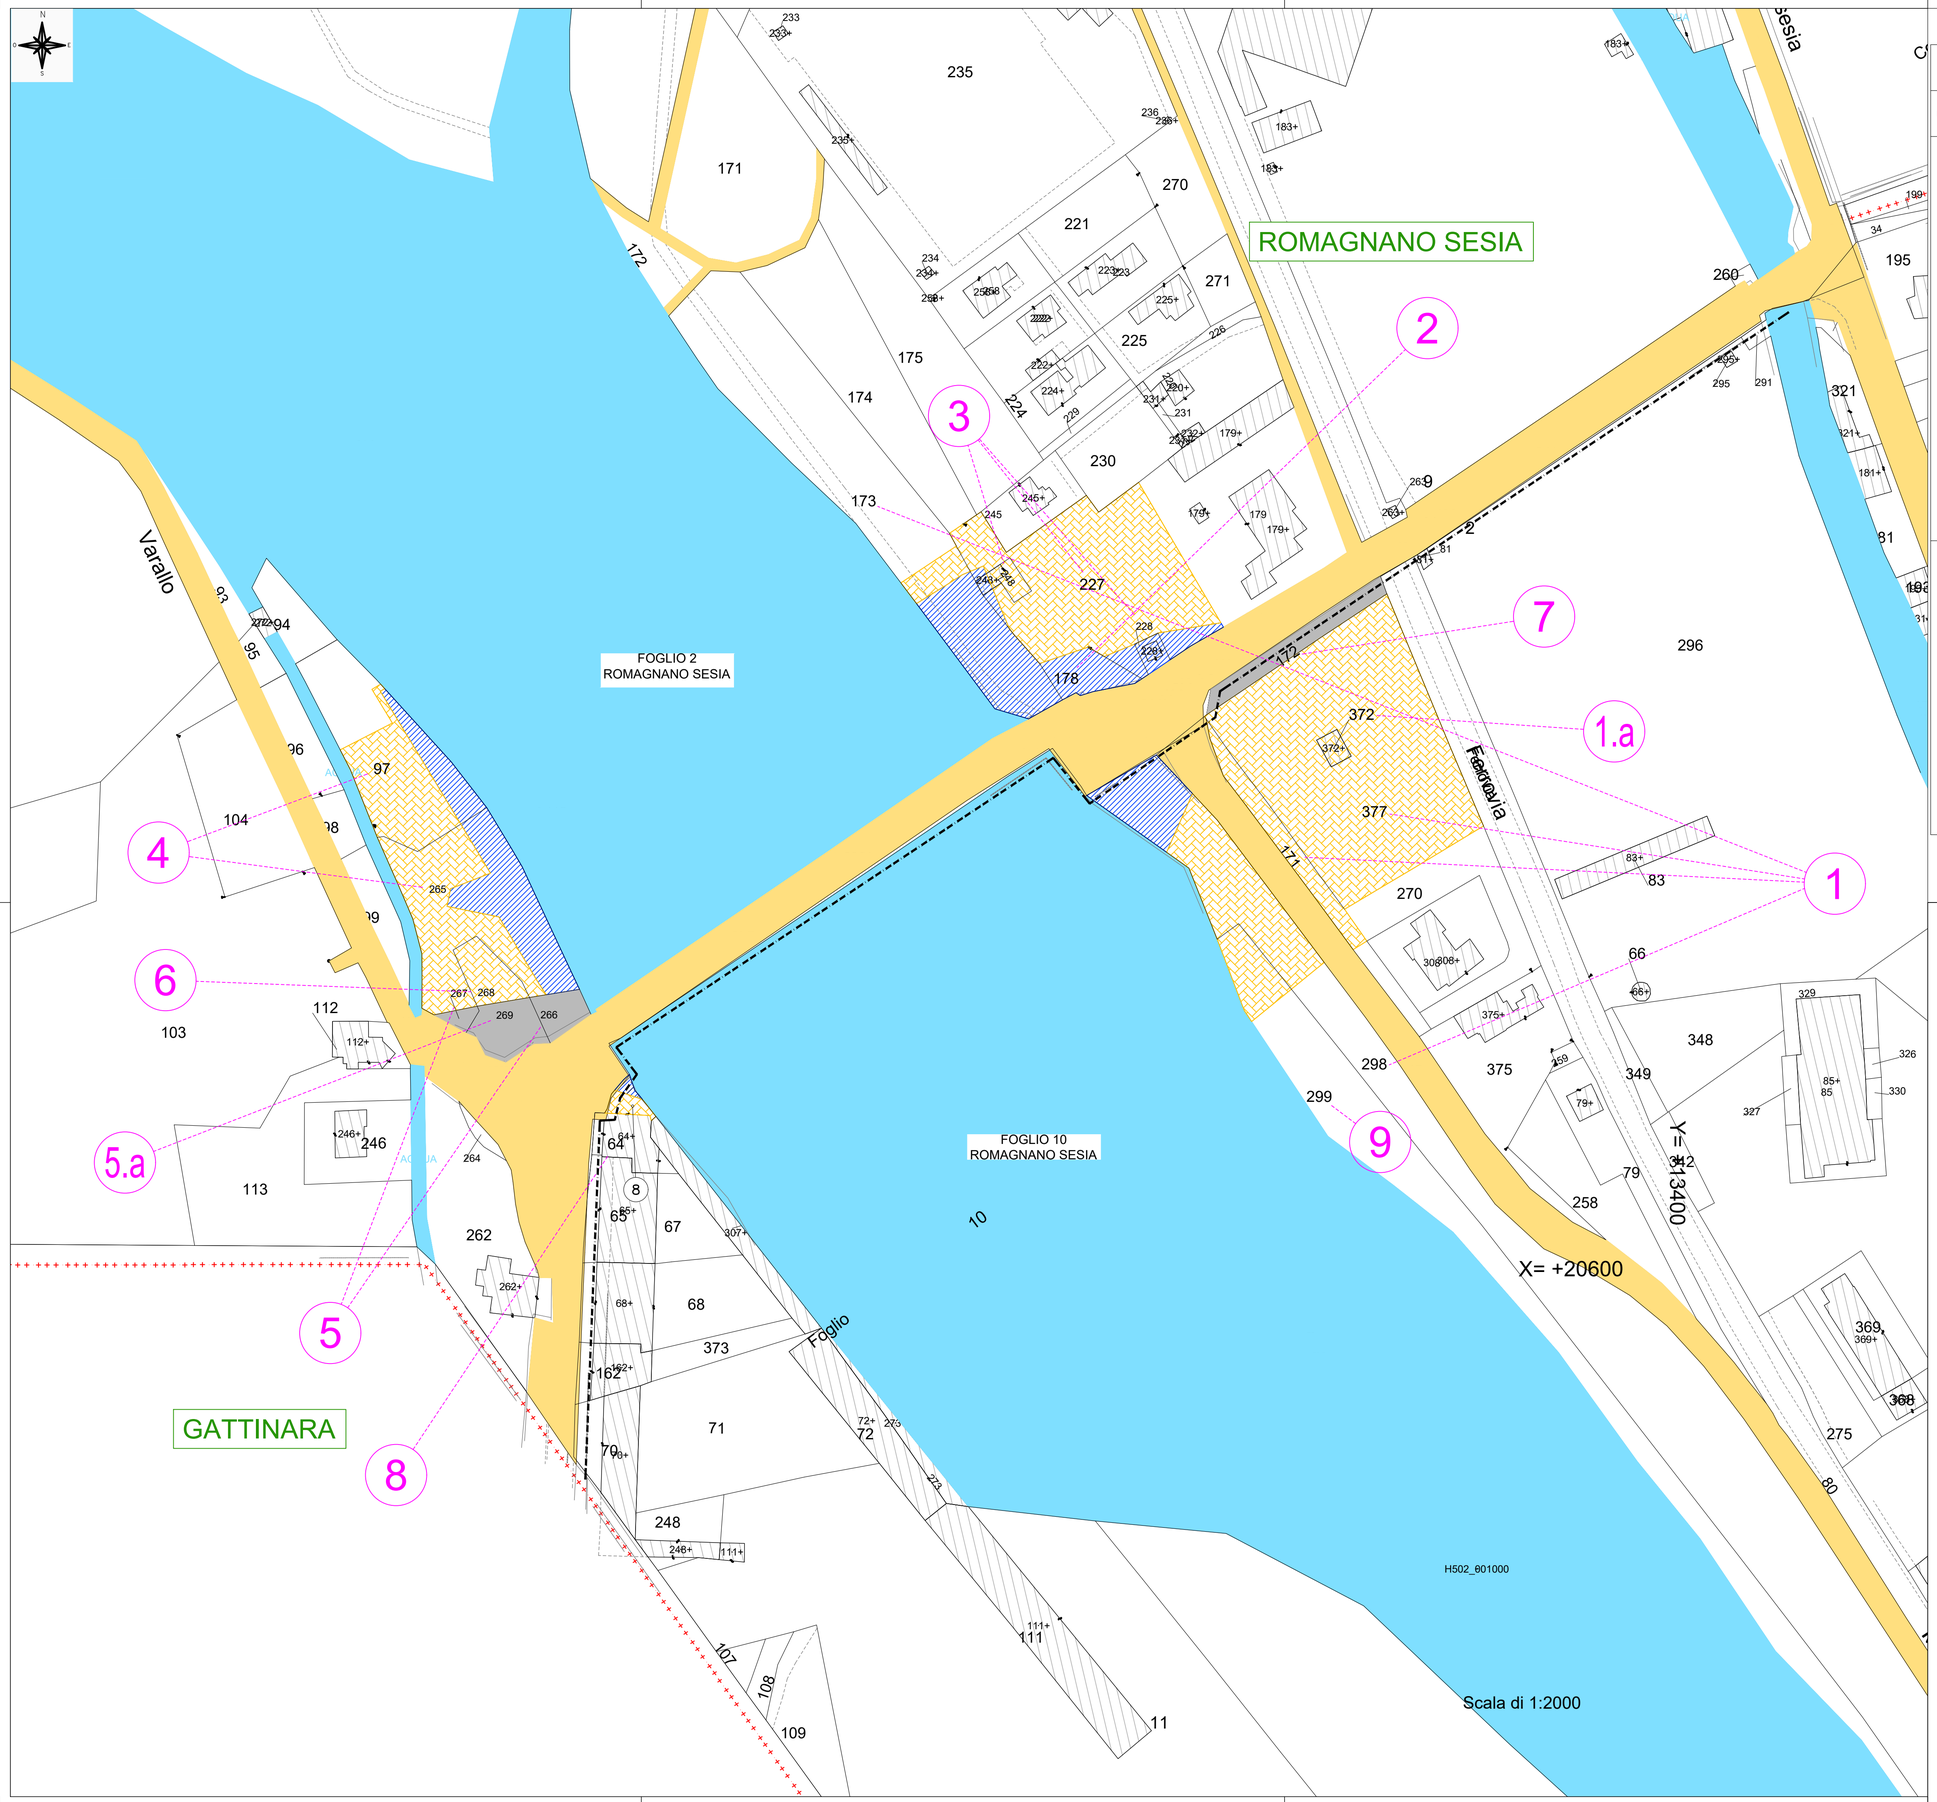


LEGENDA

GR	SIMBOLOGIA	RETINO COLORE	DESCRIZIONE
ESPROPRIO		ANSI31 160	AREE DA ESPROPRIARE
		ANSI31 82	AREE DA ESPROPRIARE IN FAVORE DI ALTRI ENTI (Convenzionare)
		AR-HBONE 40	AREE DA OCCUPARE TEMPORANEAMENTE
		ANSI38 10	AREE DA CONVENZIONARE
		HONEY 11	SERVITU'/CONVENZIONI PER PUBBLICI SERVIZI (Risoluzione interferenze)
		SOLID 254	AREE DEMANIALI
		ANSI37 + SFONDO 7 + 253	SEDE STRADA STATALE
		ANGLE 10	DEMOLIZIONE FABBRICATI E/O PORZIONE DI FABB. RIPORTATI NEI FOGLI DI MAPPA
		CROSS 10	DEMOLIZIONE FABBRICATI E/O PORZIONE DI FABB. NON RIPORTATI NEI FOGLI DI MAPPA
		160	DELIMITAZIONE FASCIA DI RISPETTO
	XXX		NUMERO PIANO
CATASTO		SOLID 151	ACQUE
		SOLID 41	STRADE
	XXX	ANSI31 7	FABBRICATO
	XX		PARTICELLA
			CONFINE FOGLIO CATASTALE
			CONFINE COMUNALE
			CONFINE PROVINCIALE
			CONFINE REGIONALE

Anas GRUPPO FS ITALIANE

Struttura Territoriale Piemonte e Valle D'Aosta

S.P. n. 142 "Biellese"

Realizzazione di nuova viabilità definitiva a seguito del crollo del ponte "Romagnano" sul fiume Sesia in comune di Romagnano Sesia (NO)

PROGETTO ESECUTIVO

R.T.I. di PROGETTAZIONE: Mandataria Mandante

PROGETTISTI:

Ing. Alberto Rinaldi – Erre.vi.a. srl
Ordine Ing. di Milano n. 16951

Ing. Paolo Maestrelli – Seteco Ingegneria srl Ordine Ing. di Genova n. 6972A

IL GEOLOGO
Dott. Geol. Gabriele Anselmi
Albo Geol. Lombardia n. 573

COORDINATORE PER LA SICUREZZA IN FASE DI PROGETTAZIONE
Ing. Enrico Moretti – Erre.vi.a. srl
Ordine Ing. di Milano n. 16237

VISTO: IL RESP. UNICO DEL PROCEDIMENTO
Ing. Marco Perna

PROTOCOLLO:

DATA:

11 - ESPROPRI

Piano particellare di esproprio - Planimetria catastale delle aree interessate

CODICE PROGETTO		NOME FILE	REVISIONE	SCALA
PROGETTO: T0859 4	LIV. PROG.: E 25	T00ES00ESPPC01B.pdf		
		CODICE ELAB.: T00ES00ESPPC01	B	1:1000

REV.	DESCRIZIONE	DATA	REDATTO	VERIFICATO	APPROVATO
D					
C					
B	REVISIONE PER PROCEDURA ESPROPRIATIVA	Luglio 2025	La Cara	Vischioni	Rinaldi
A	EMISSIONE	Maggio 2025	La Cara	Vischioni	Rinaldi