


PLANIMETRIA - VIABILITA' PIANO DI CAMPAGNA  
SCALA 1:2000

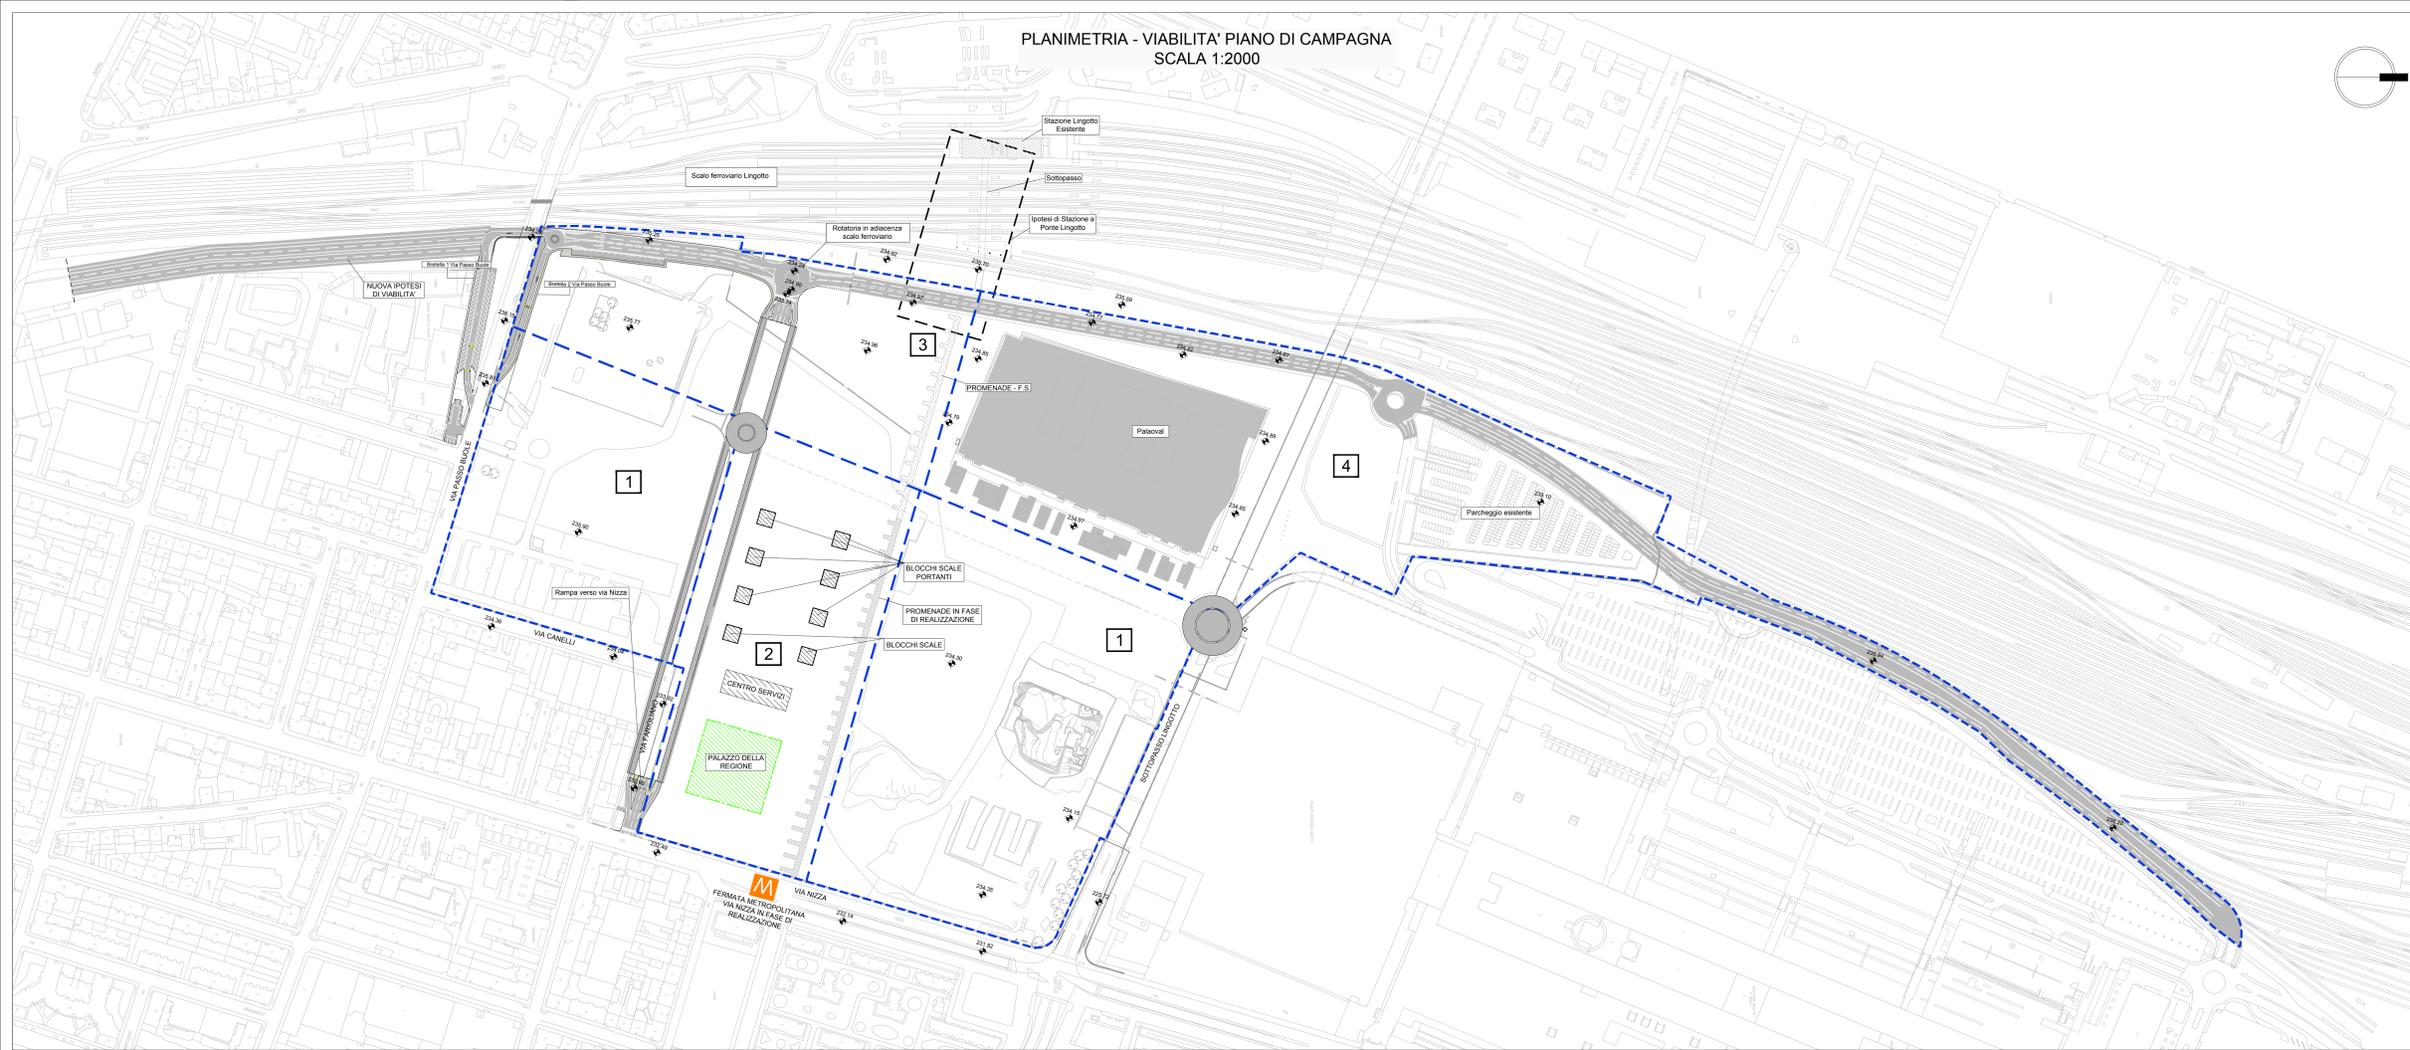


LEGENDA:

- 1 Parco della Salute, della Ricerca e dell'innovazione
- 2 Uffici della Regione Piemonte ed edifici di interesse generale
- 3 Attività complementari al PSRI
- 4 Fiera OVAL
- ▬ Viabilità a piano campagna
- ▬ Viabilità sotterranea



PLANIMETRIA - VIABILITA' SOTTERRANEA  
SCALA 1:2000

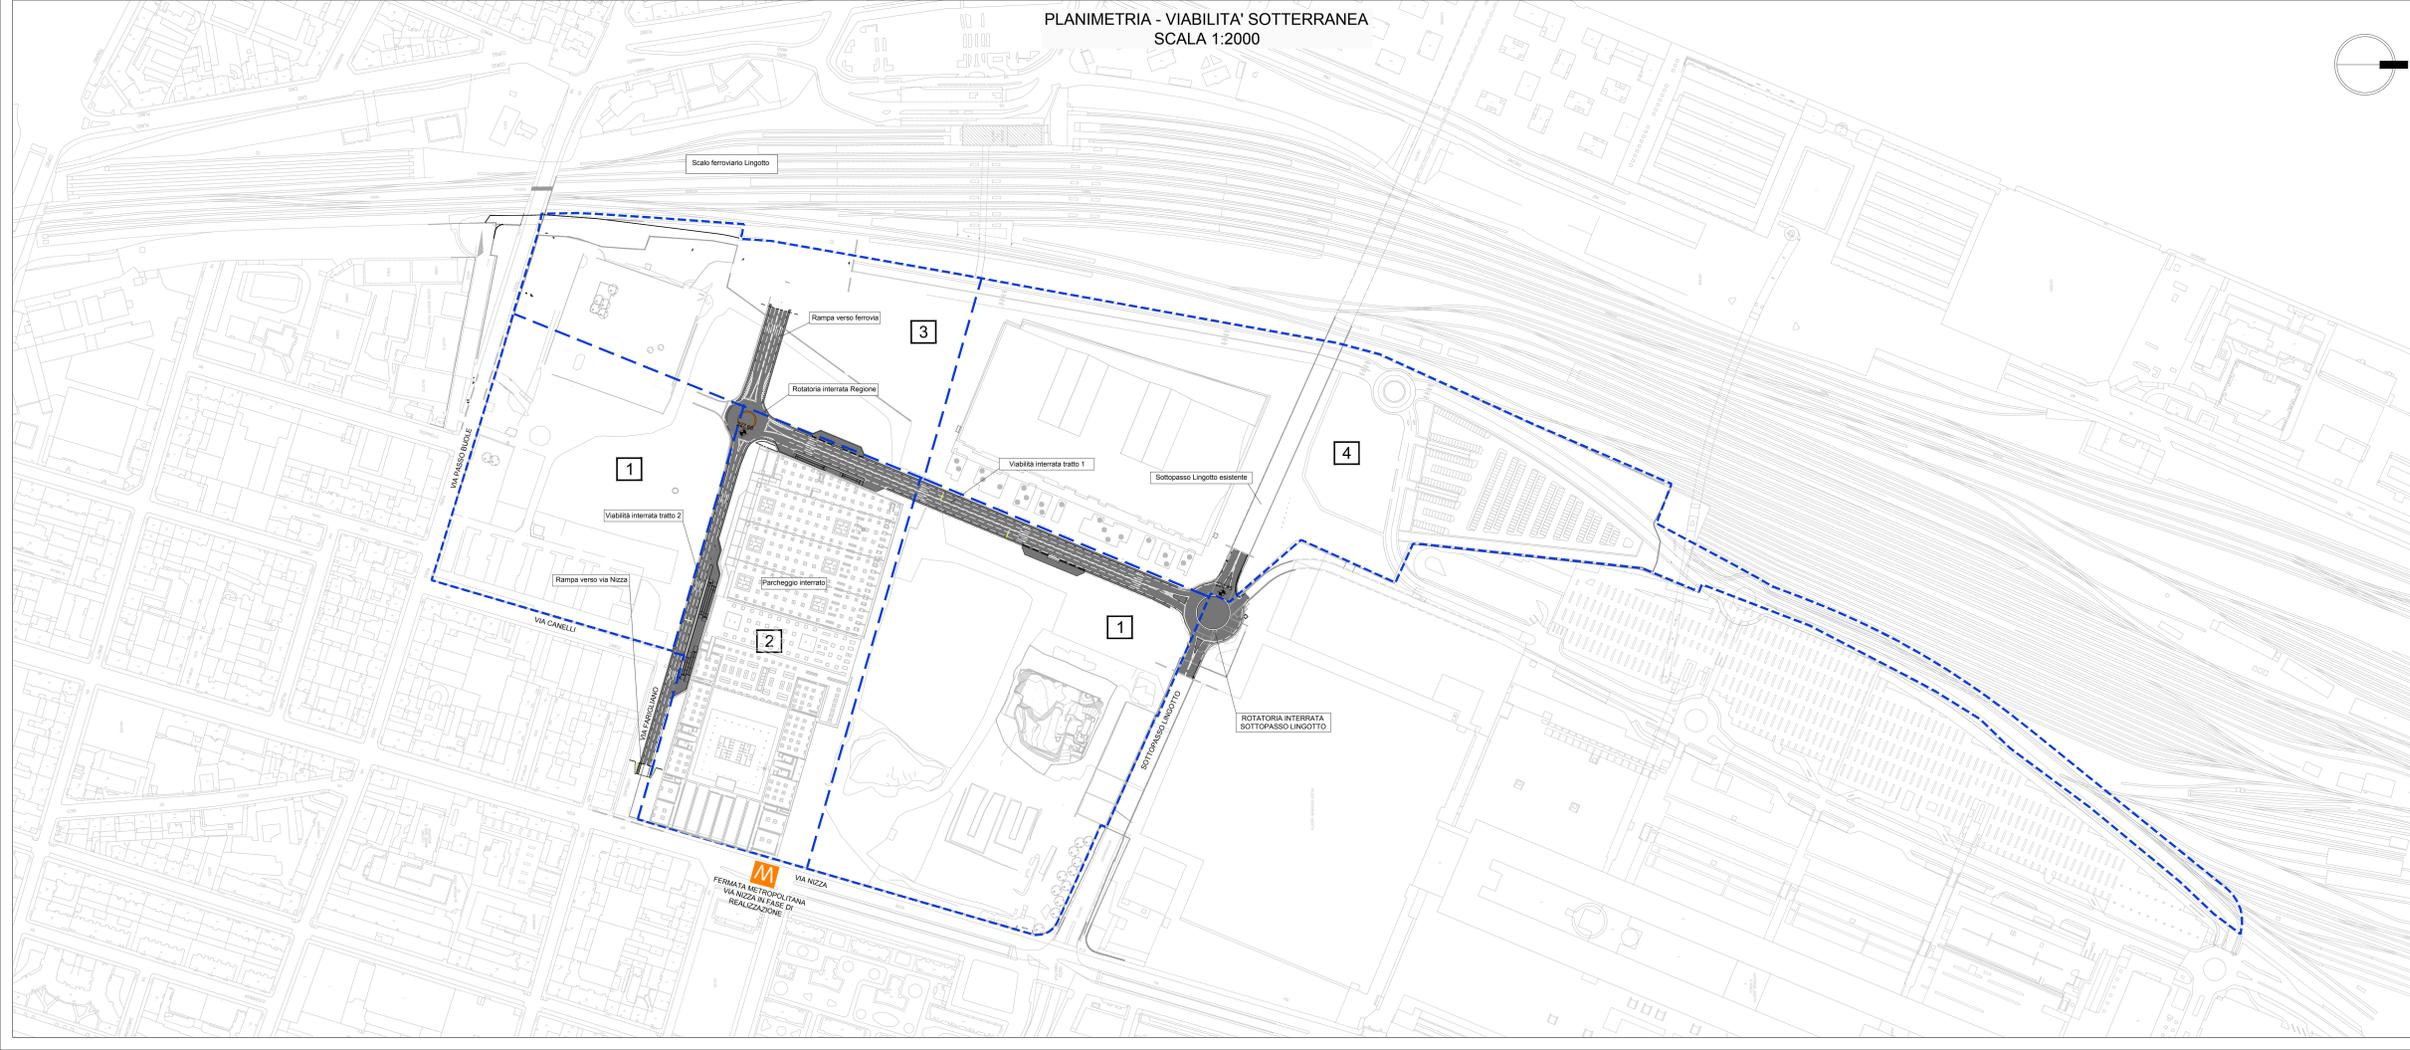

**REGIONE PIEMONTE**  
**PROGETTO AI FINI DEL DECRETO DI AMMISSIONE AL FINANZIAMENTO art. 20 della Legge n. 67/1988**  
**STATO DI FATTO DELL'AREA CON INSERIMENTO DELLA VIABILITÀ DI PROGETTO IN FASE DI REALIZZAZIONE**  
 LUGLIO 2018

**PARCO DELLA SALUTE, DELLA RICERCA E DELL'INNOVAZIONE DELLA CITTÀ DI TORINO**



**STAZIONE APPALTANTE - AZIENDA OSPEDALIERA UNIVERSITARIA CSST**  
 Direttore Generale: dott. S. Falco (firmato digitalmente)  
 Direttore Amministrativo: V. Alpe (firmato digitalmente)  
 Direttore Sanitario: dott. G. La Valle (firmato digitalmente)  
 Responsabile del Procedimento: arch. P. Melchior (firmato digitalmente)

**SEGRETERIA TECNICA**  
 Direttore Sanità: dott. D. Bano - vicario (firmato digitalmente)  
 Direttore Segretariato generale: dott. M. Petrelli (firmato digitalmente)  
 Coordinatore: arch. L. Sambugaro (firmato digitalmente)