



SEZIONE N. : 7

VOLUMI DA RIMUOVERE			
SCAVO FINO A 4 metri	117,32 mq	SCAVO SCARPA DX	0 mq
SCAVO OLTRE I 4 metri	0 mq	SCAVO SCARPA SX	0 mq

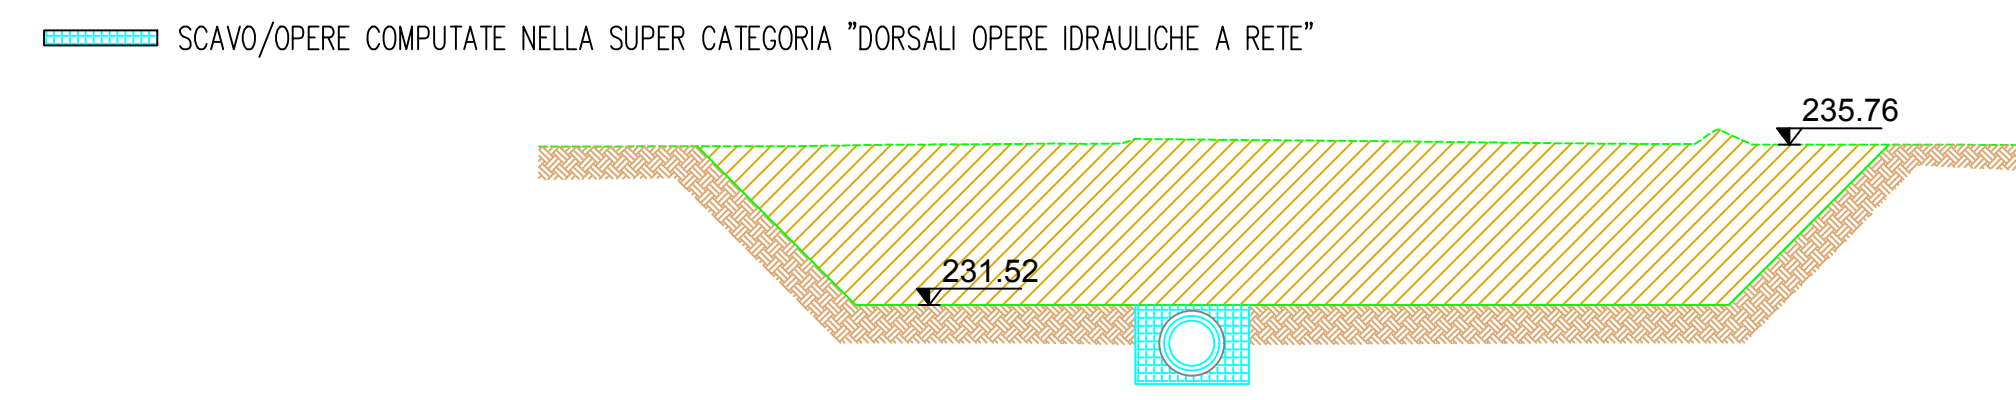


SEZIONE N. : 7

VOLUMI DA RIMUOVERE			
SCAVO FINO A 4 metri	112,92 mq	SCAVO SCARPA DX	0 mq
SCAVO OLTRE I 4 metri	0 mq	SCAVO SCARPA SX	0 mq

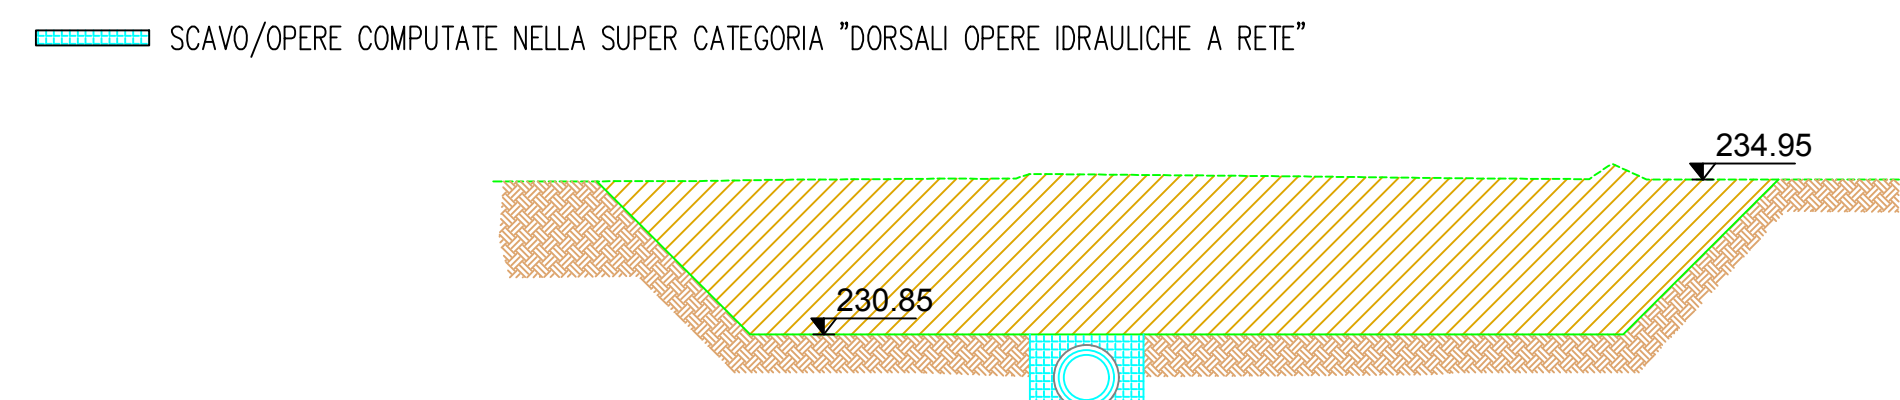


SEZIONE N. : 9

VOLUMI DA RIMUOVERE			
SCAVO FINO A 4 metri	122,59 mq	SCAVO SCARPA DX	0 mq
SCAVO OLTRE I 4 metri	25,62 mq	SCAVO SCARPA SX	0 mq

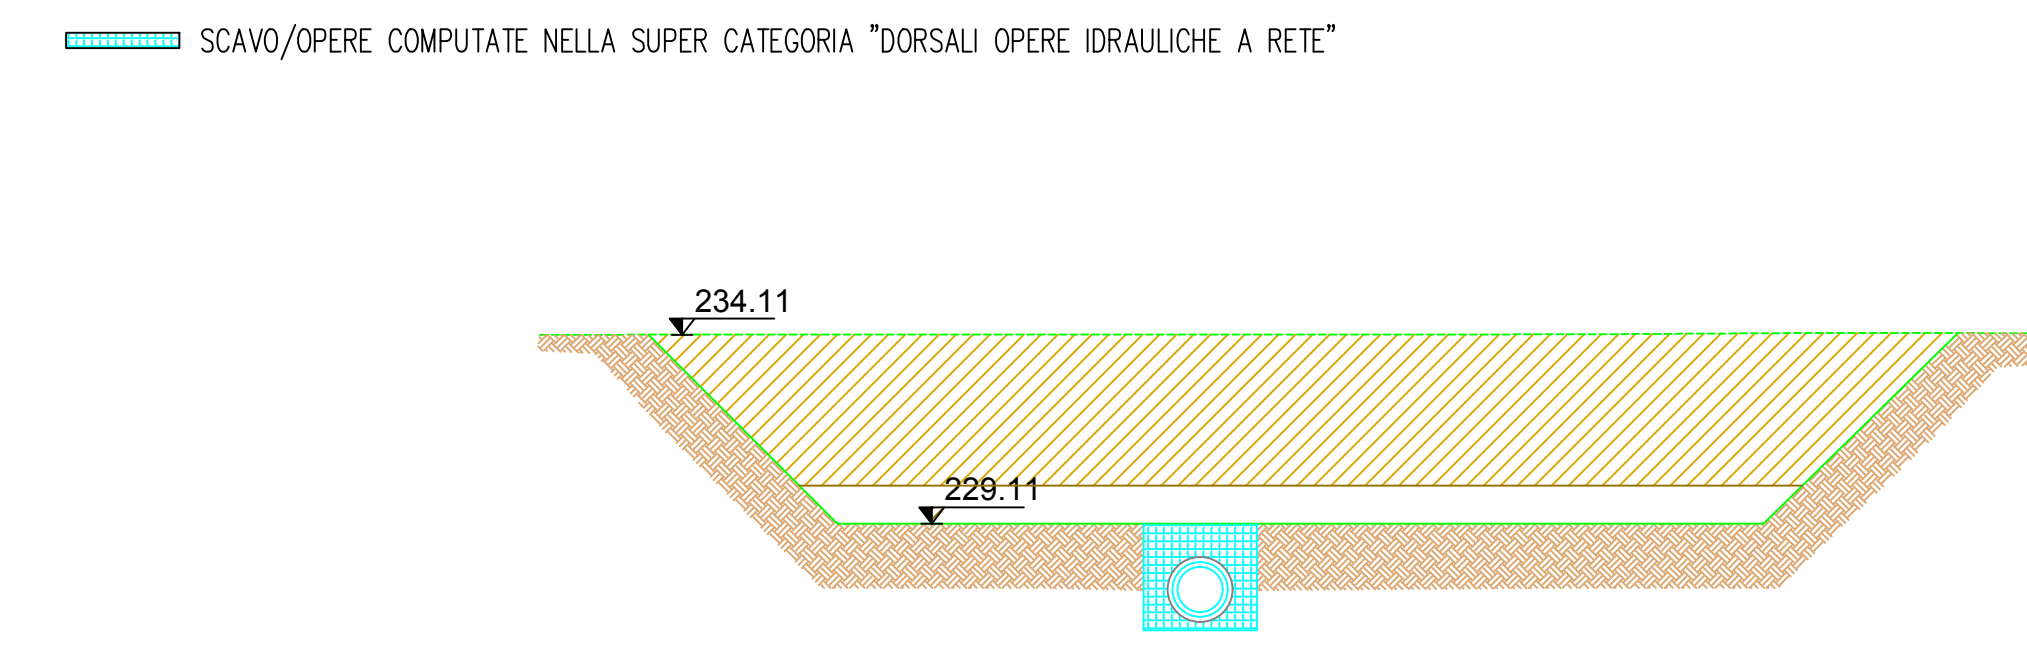


SEZIONE N. : 13

VOLUMI DA RIMUOVERE			
SCAVO FINO A 4 metri	179,68 mq	SCAVO SCARPA DX	35,28+15,35 mq
SCAVO OLTRE I 4 metri	171,84 mq	SCAVO SCARPA SX	35,00+14,22 mq

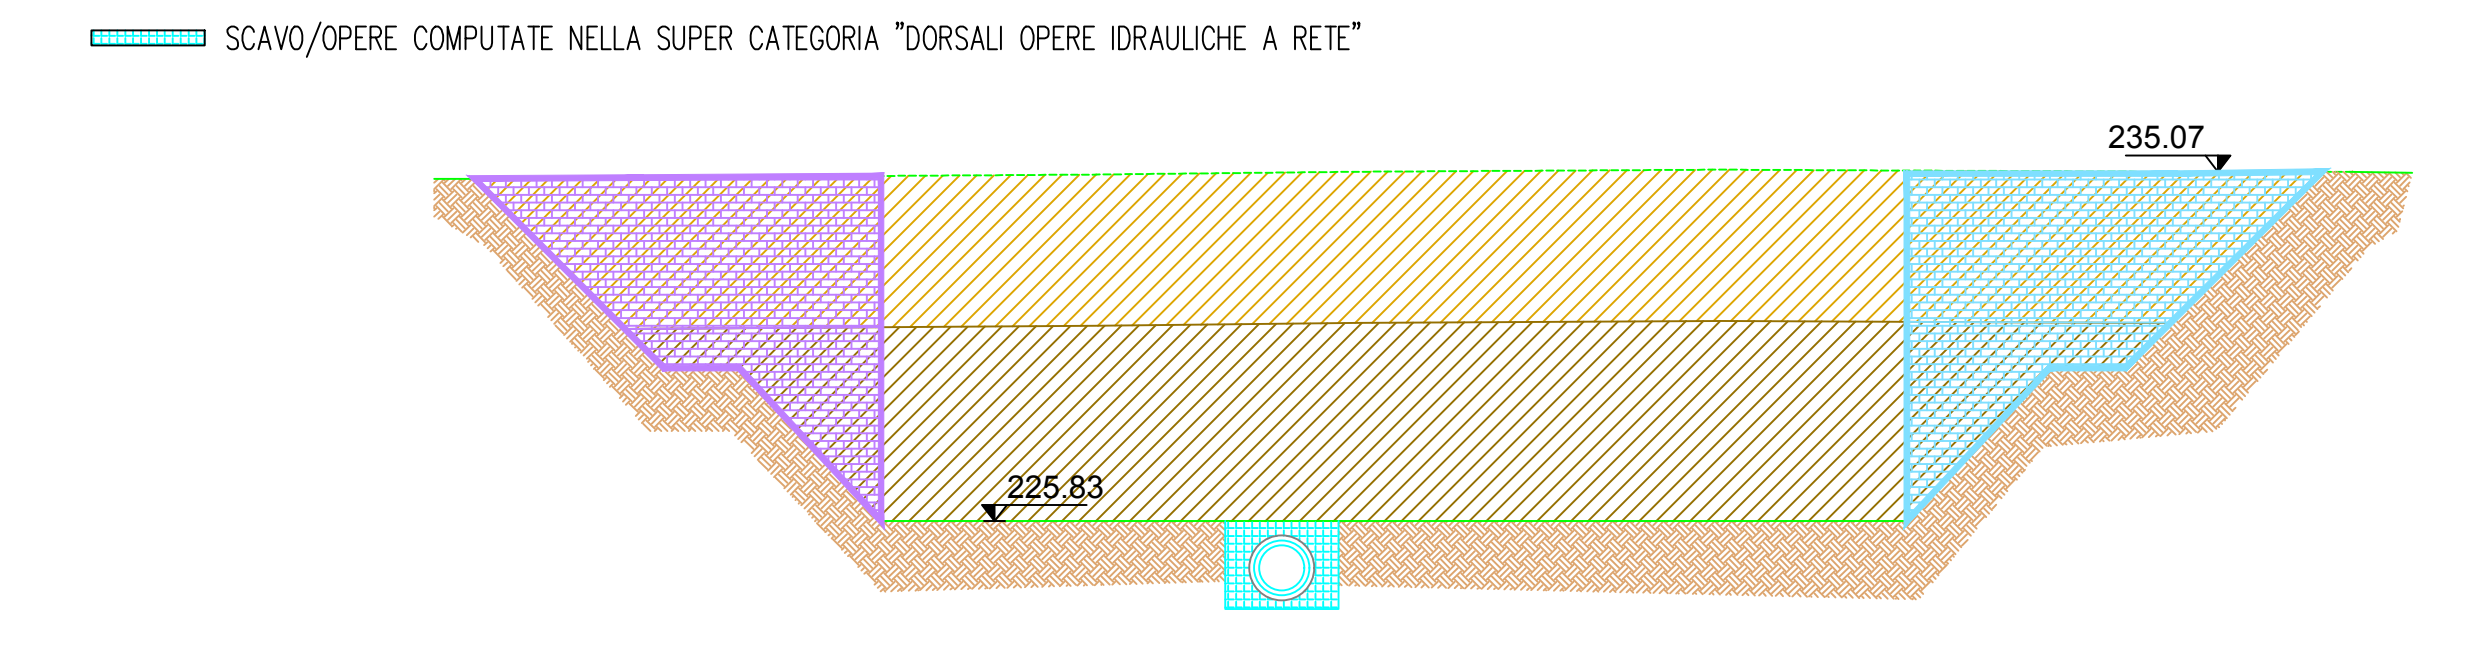


SEZIONE N. : 18

VOLUMI DA RIMUOVERE			
SCAVO FINO A 4 metri	152,61 mq	SCAVO SCARPA DX	37,45+17,15 mq
SCAVO OLTRE I 4 metri	136,26 mq	SCAVO SCARPA SX	37,19+17,34 mq

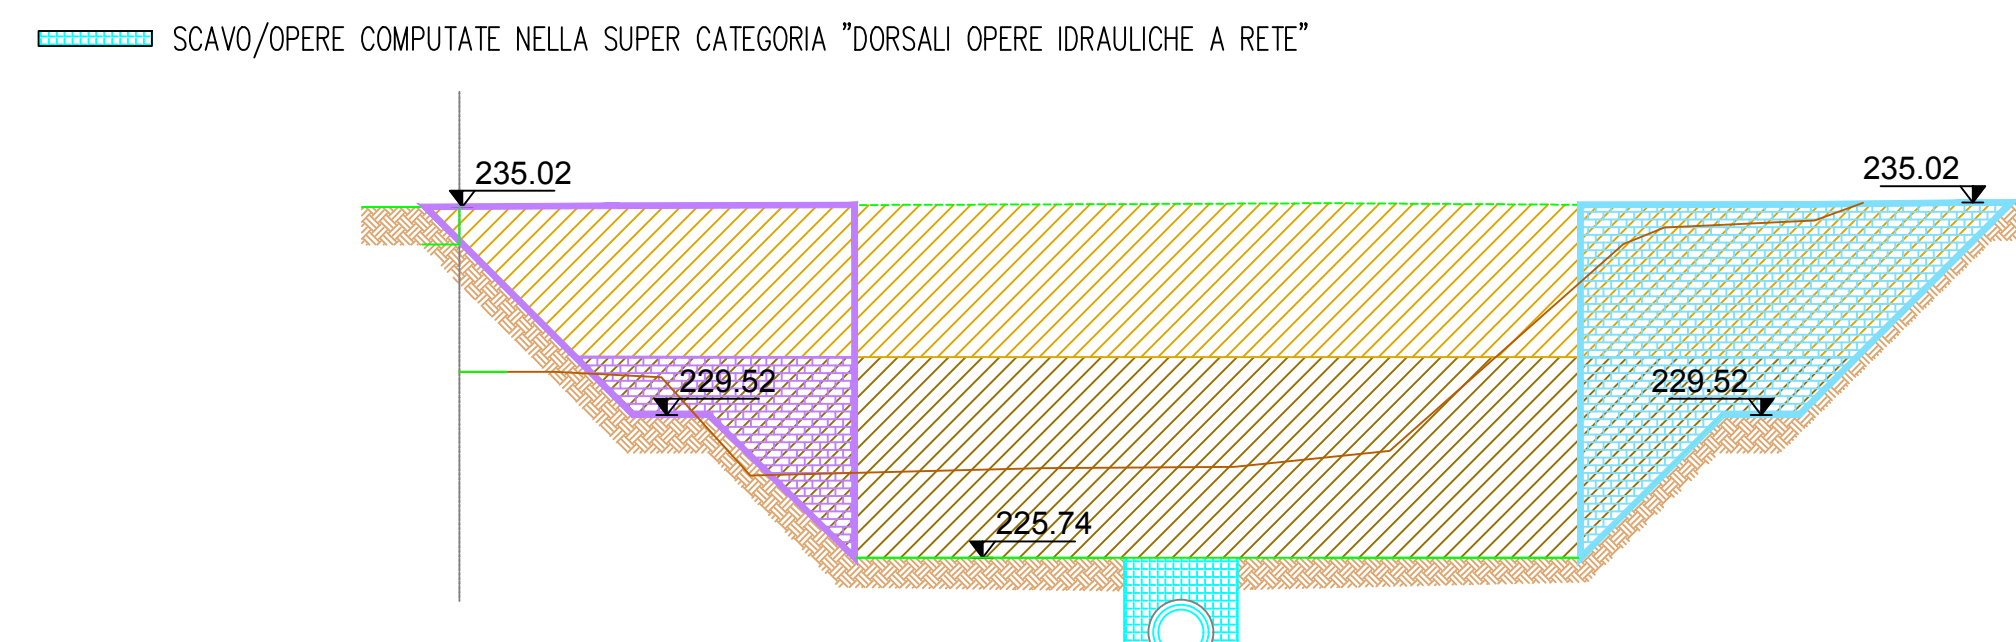


SEZIONE N. : 23

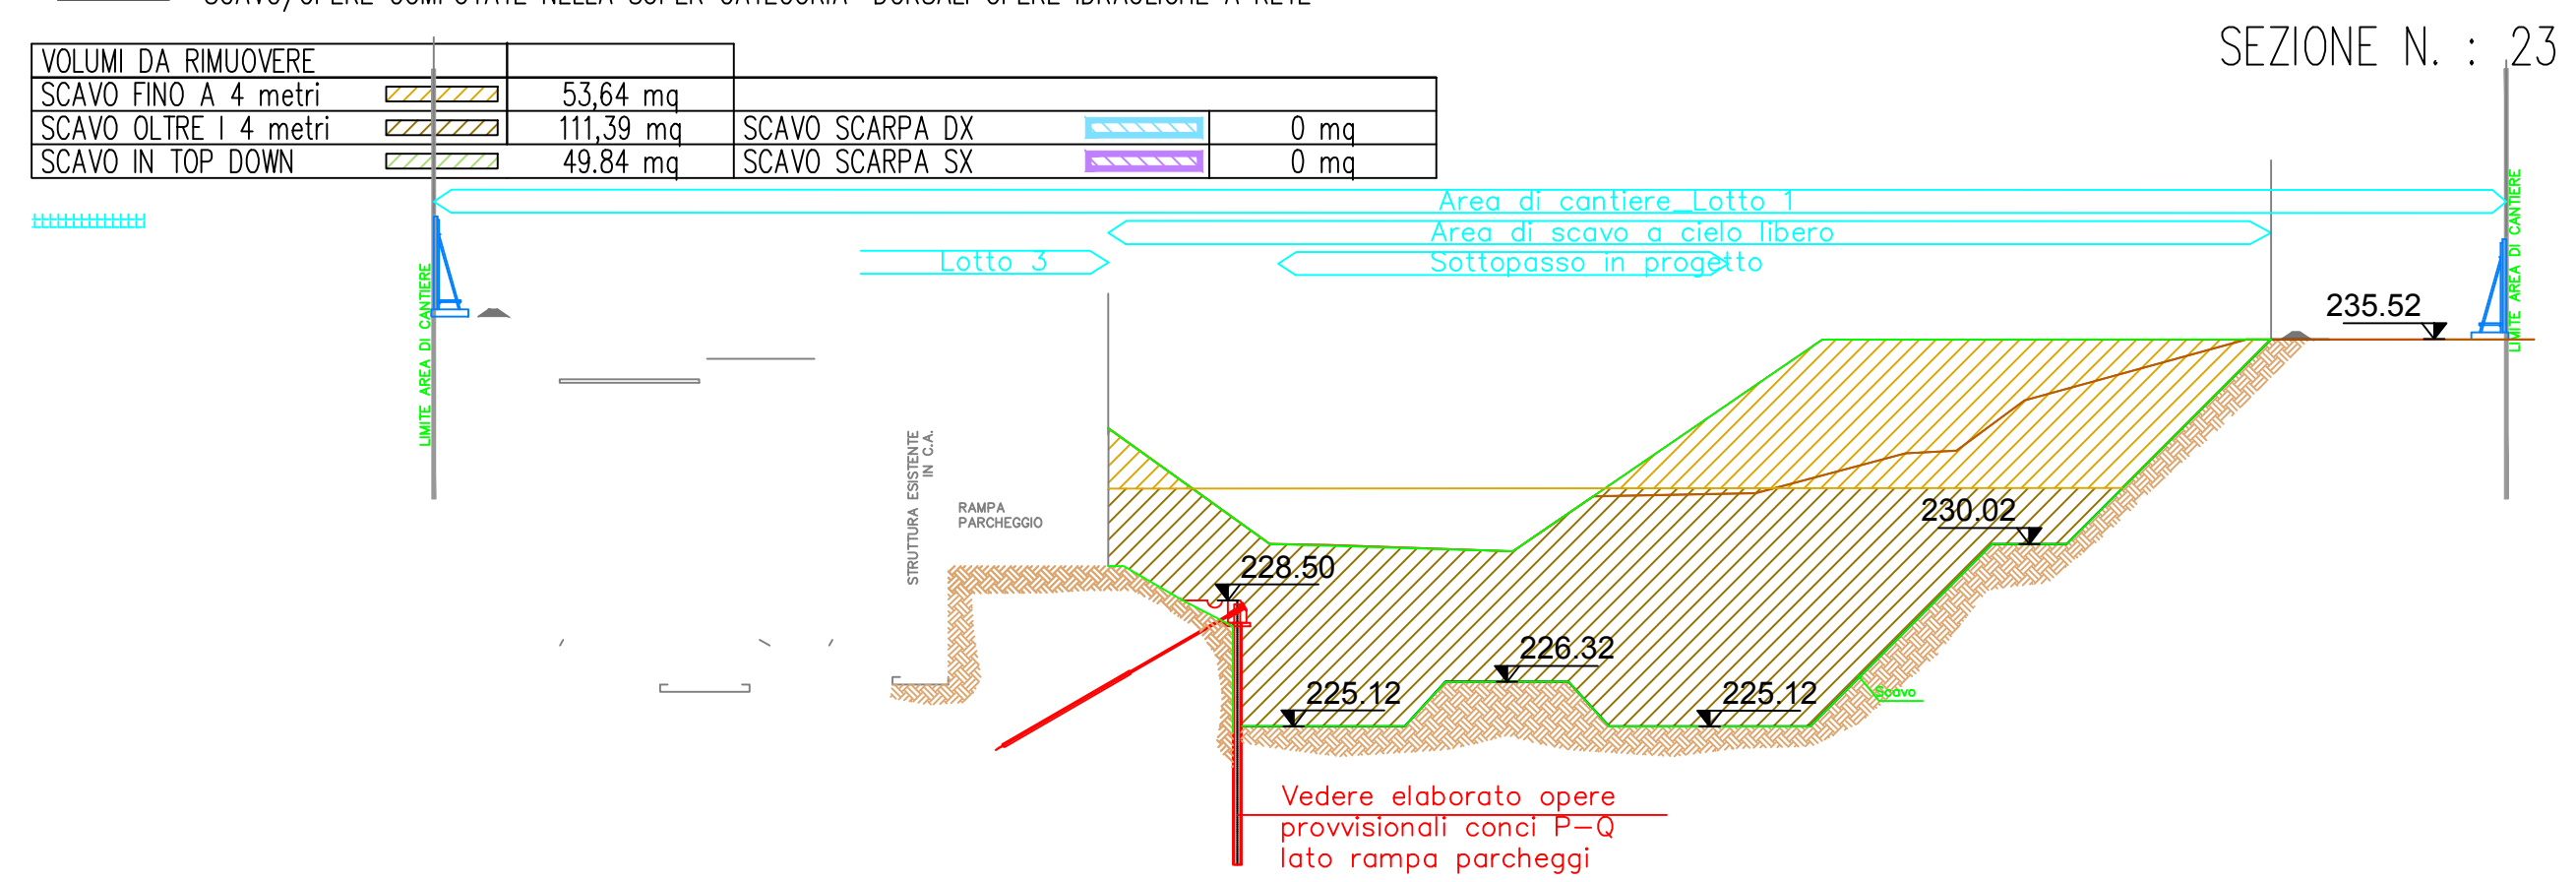


SEZIONE N. : 28

VOLUMI DA RIMUOVERE			
SCAVO FINO A 4 metri	6,84 mq	SCAVO SCARPA DX	0 mq
SCAVO OLTRE I 4 metri	174,53 mq	SCAVO SCARPA SX	0 mq

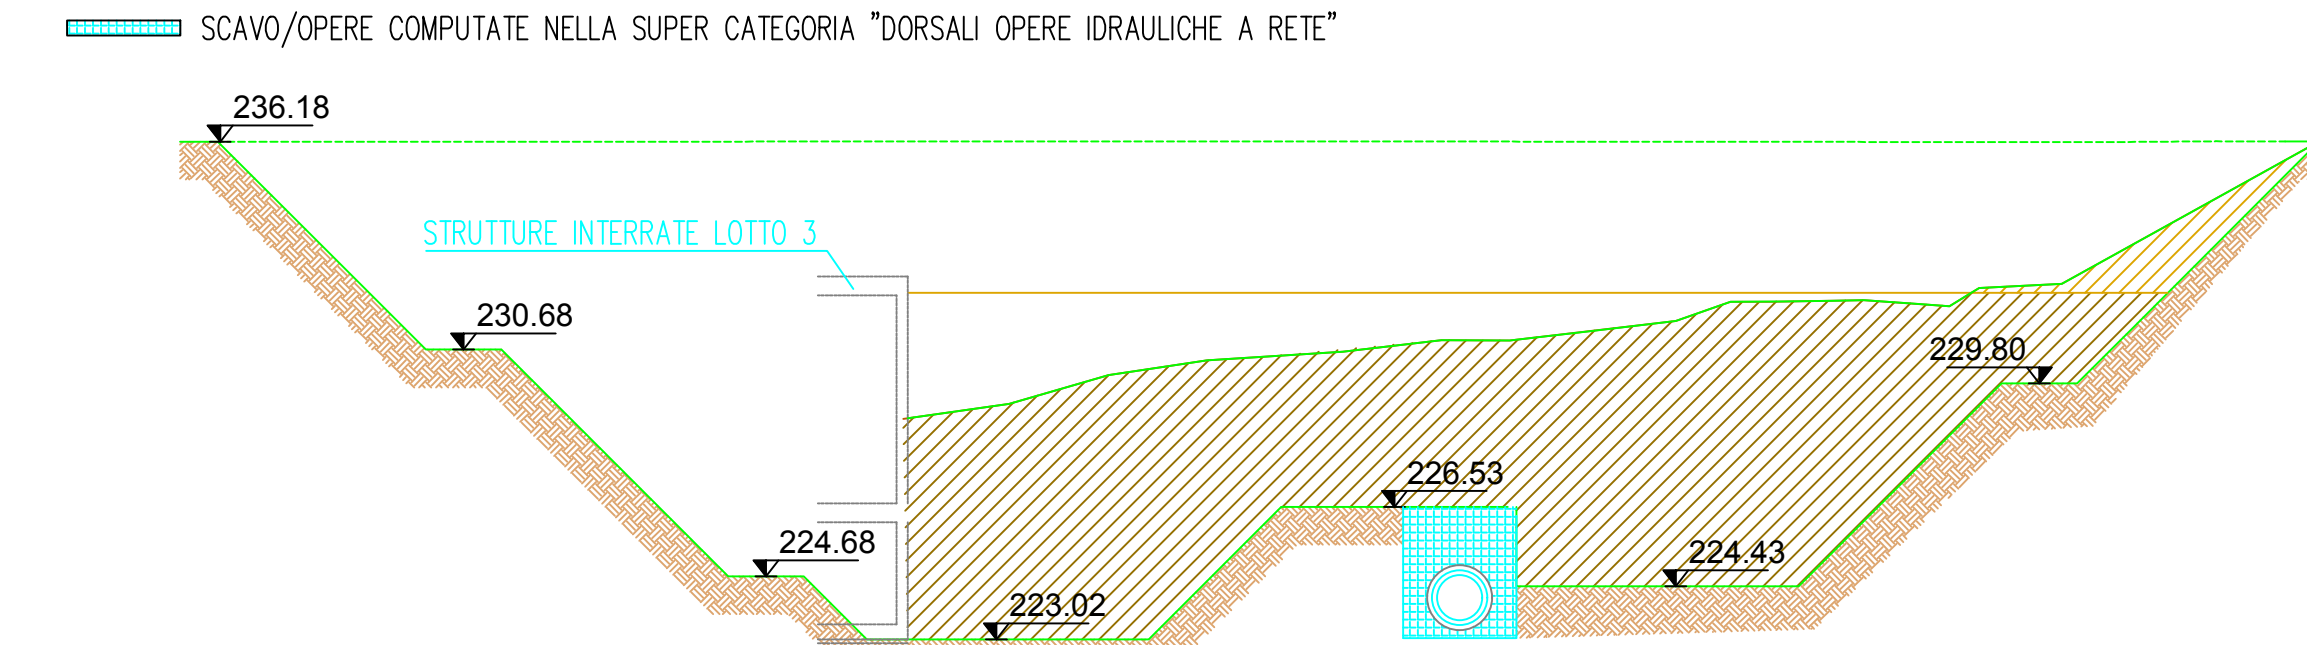


SEZIONE N. : 28'

VOLUMI DA RIMUOVERE			
SCAVO FINO A 4 metri	142,09 mq	SCAVO SCARPA DX	83,02 mq
SCAVO OLTRE I 4 metri	203,30 mq	SCAVO SCARPA SX	83,08 mq

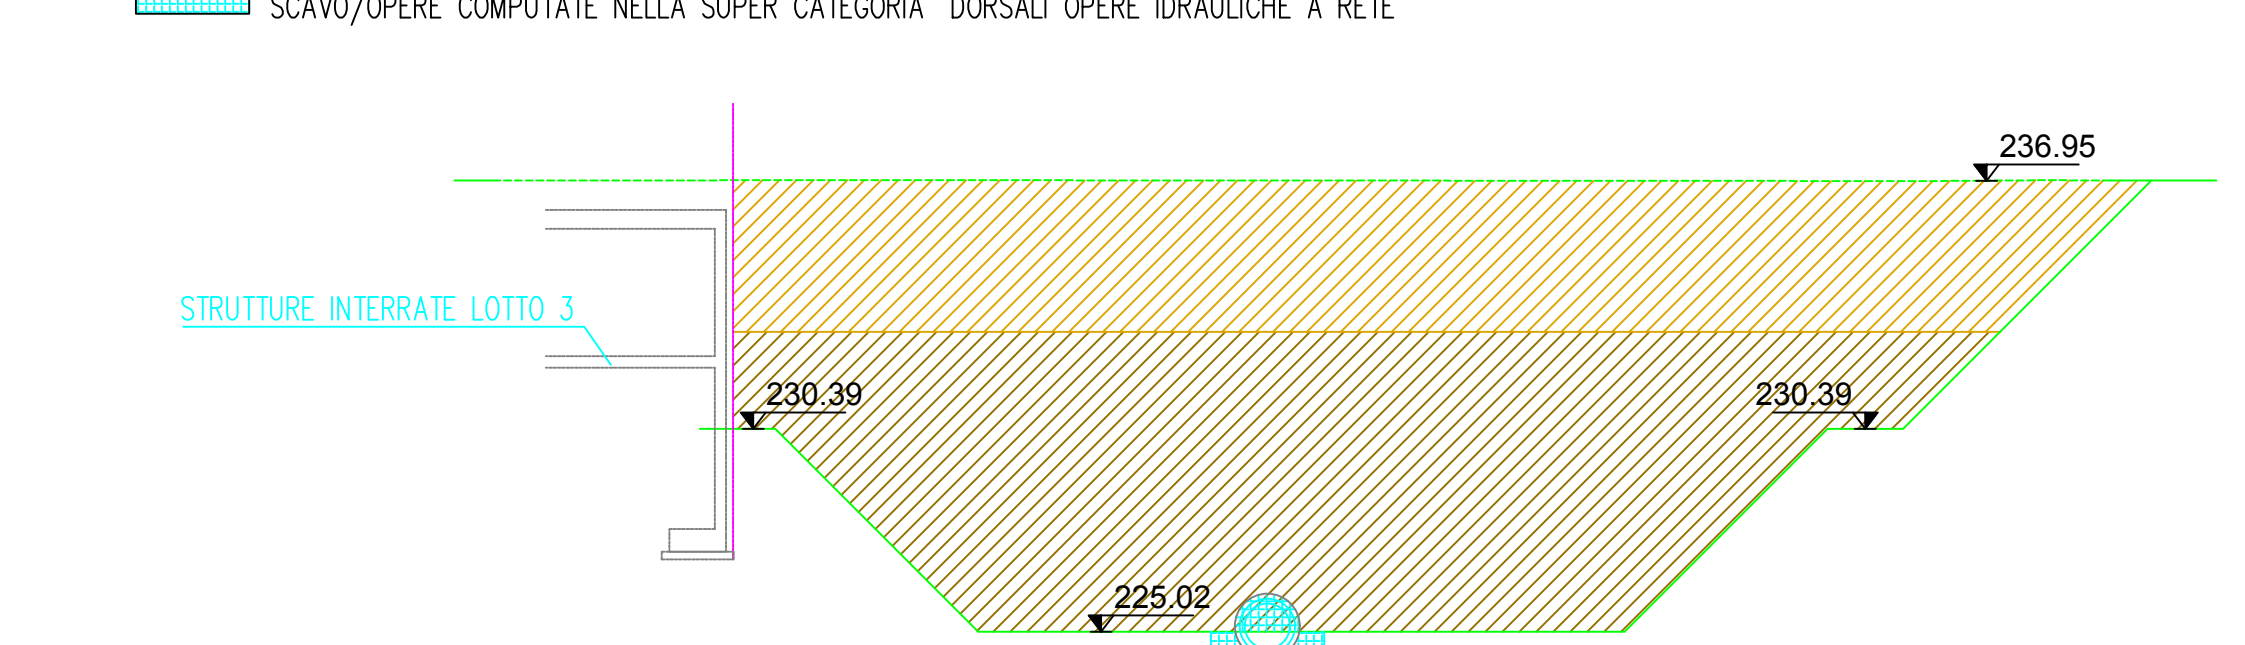


SEZIONE N. : 31

VOLUMI DA RIMUOVERE			
SCAVO FINO A 4 metri	70,66 mq	SCAVO SCARPA DX	0 mq
SCAVO OLTRE I 4 metri	149,30 mq	SCAVO SCARPA SX	0 mq

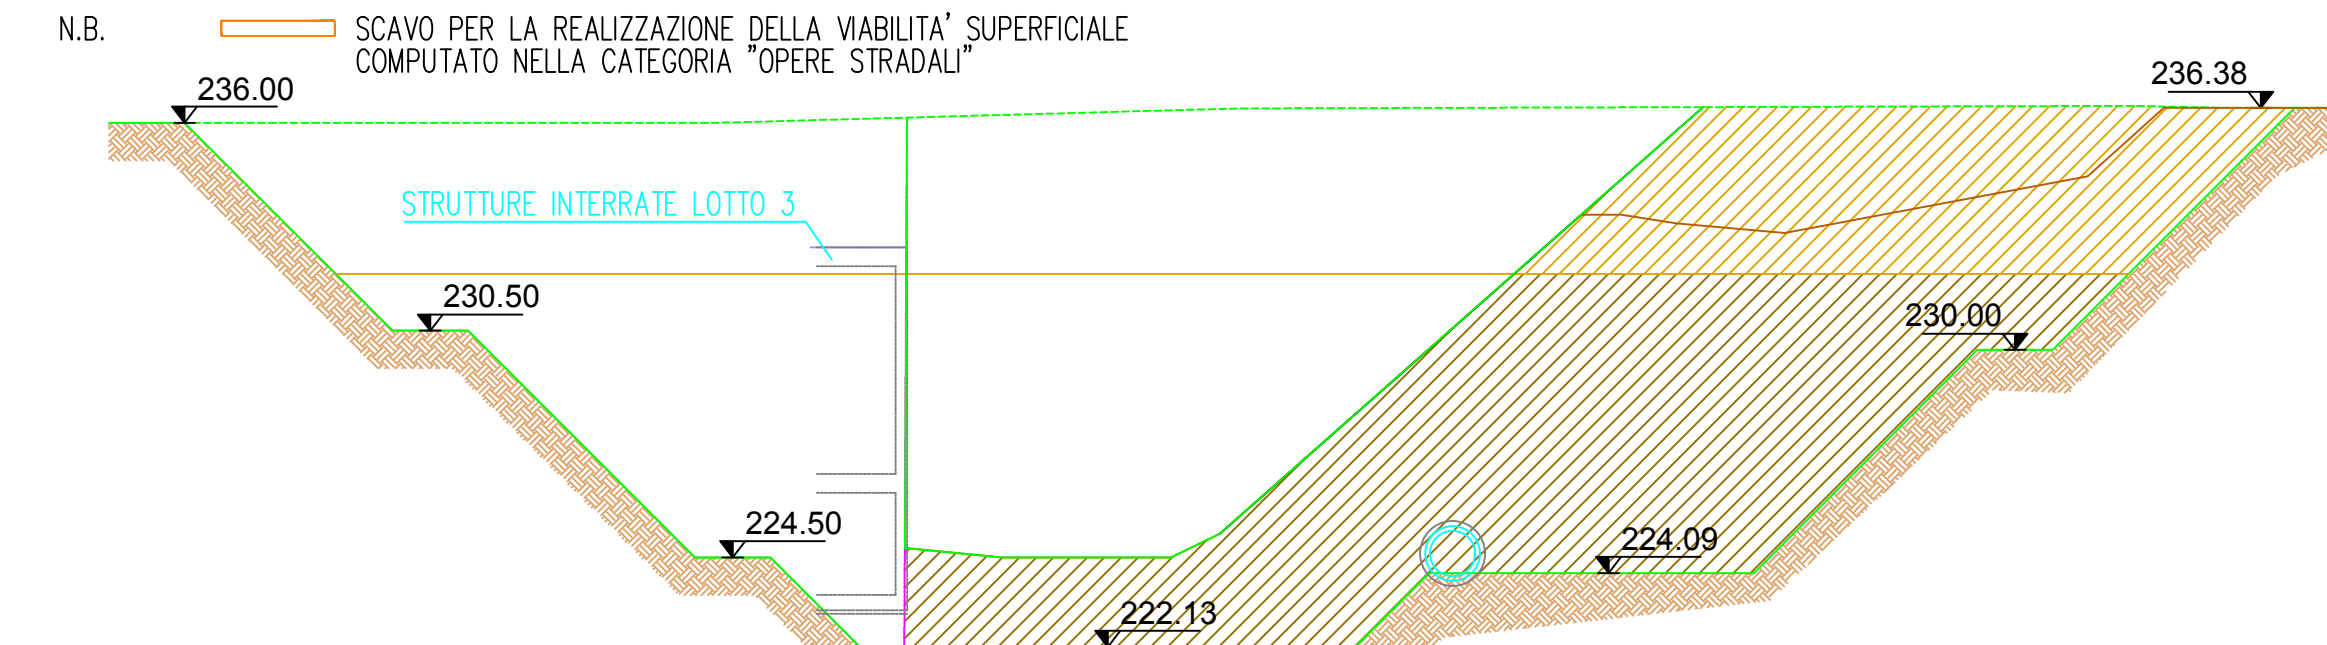


SEZIONE N. : 33

VOLUMI DA RIMUOVERE			
SCAVO FINO A 4 metri	68,15 mq	SCAVO SCARPA DX	0 mq
SCAVO OLTRE I 4 metri	150,91 mq	SCAVO SCARPA SX	0 mq

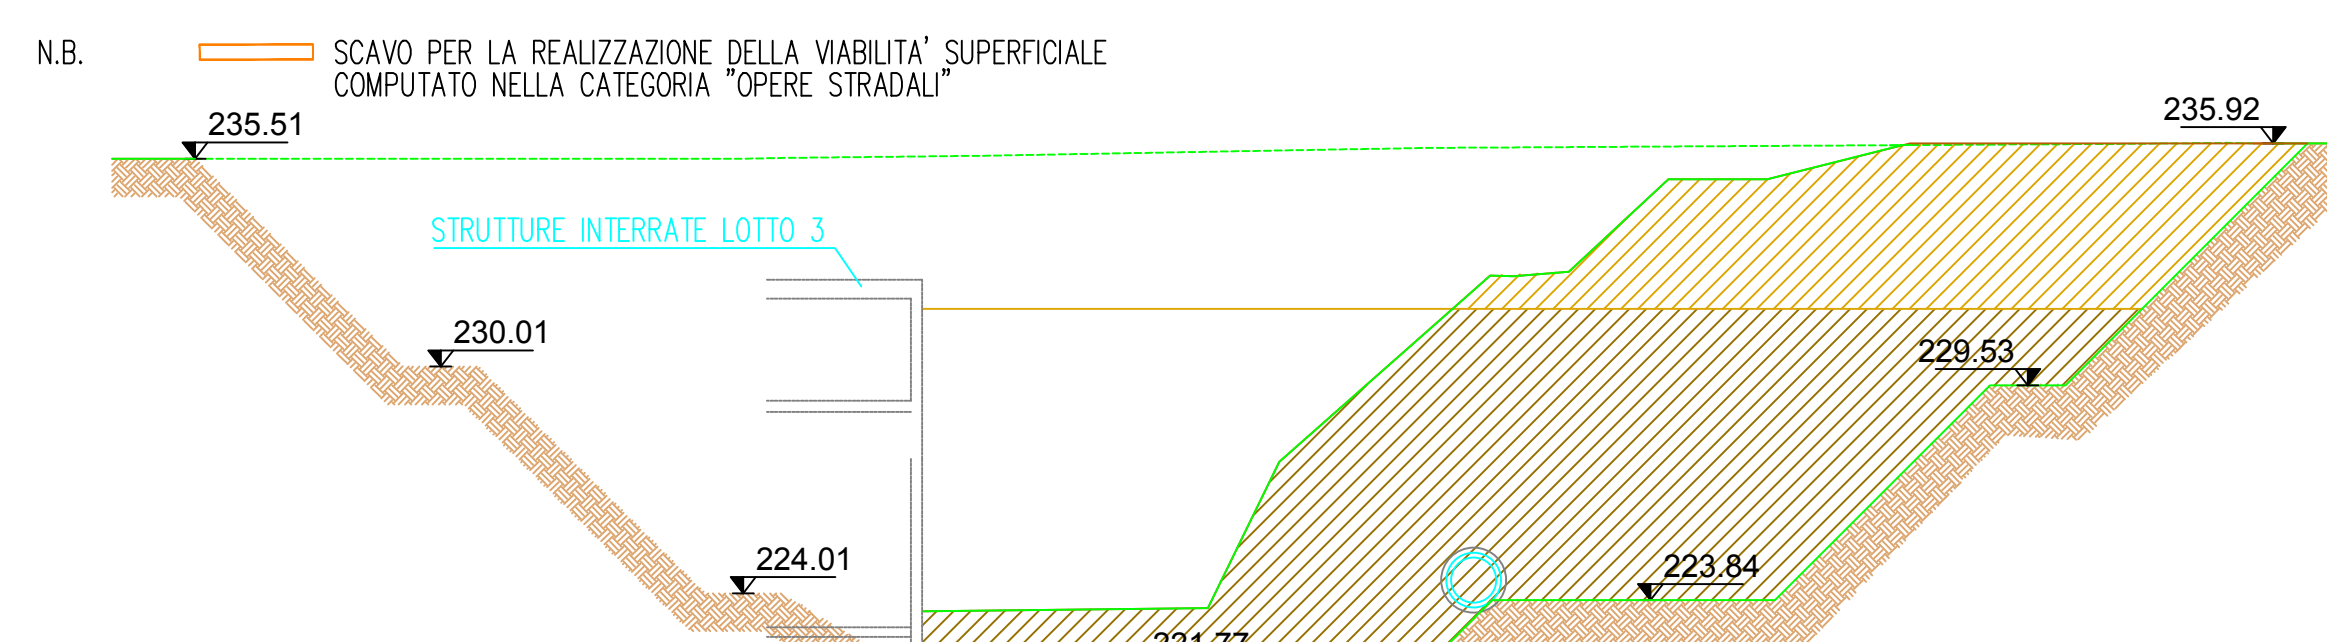


SEZIONE N. : 37

VOLUMI DA RIMUOVERE			
SCAVO FINO A 4 metri	36,02 mq	SCAVO SCARPA DX	0 mq
SCAVO OLTRE I 4 metri	67,70 mq	SCAVO SCARPA SX	0 mq

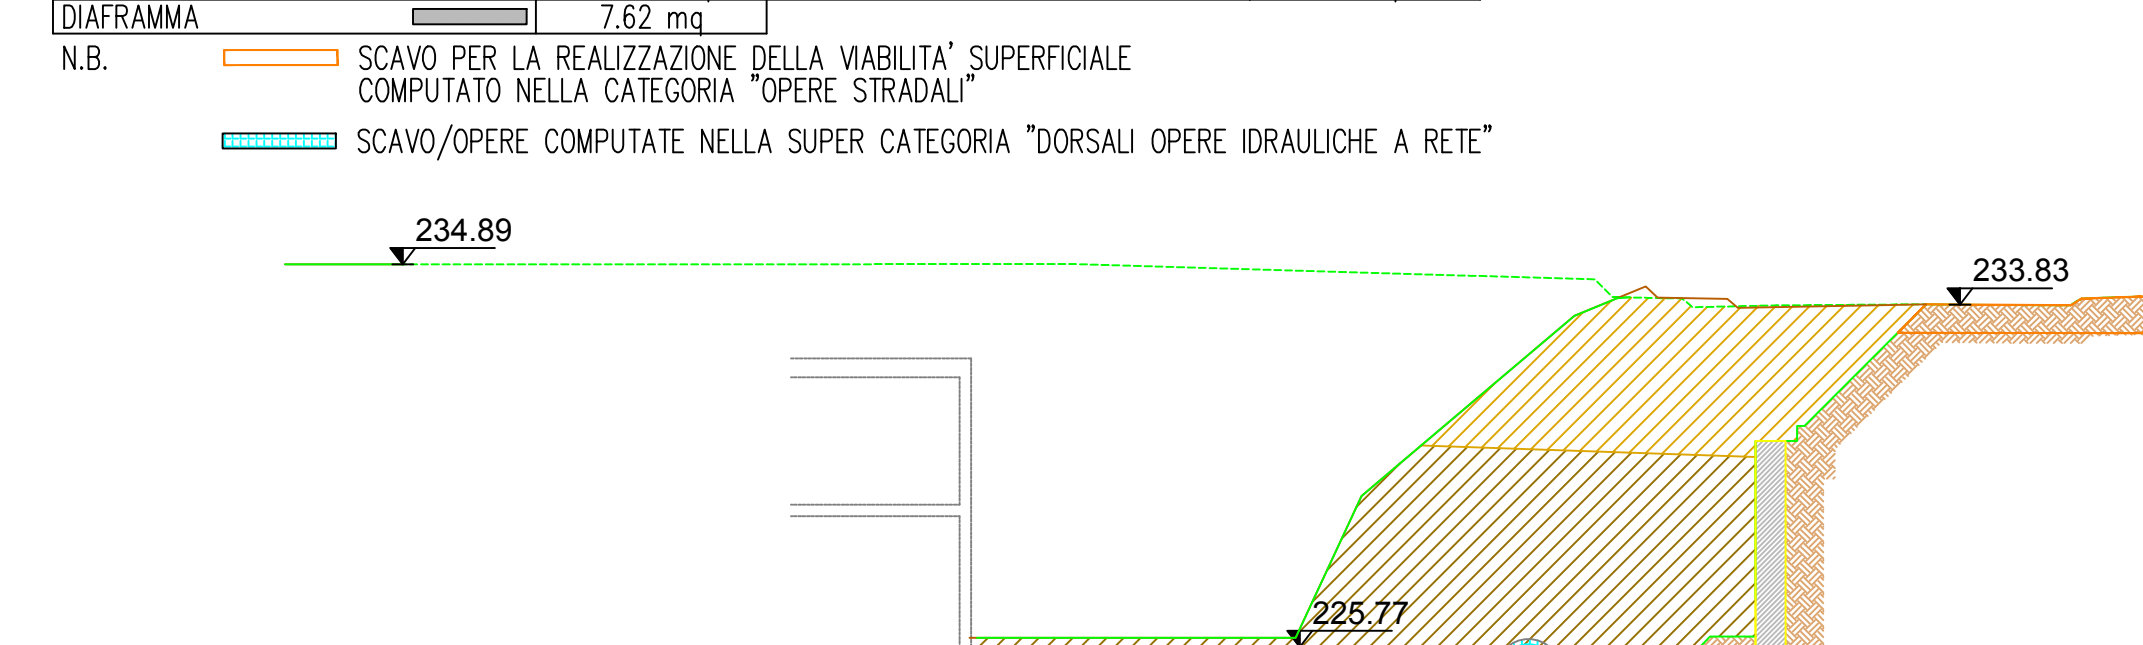


SEZIONE N. : 41

VOLUMI DA RIMUOVERE			
SCAVO FINO A 4 metri	29,43 mq	SCAVO SCARPA DX	0 mq
SCAVO OLTRE I 4 metri	66,35 mq	SCAVO SCARPA SX	0 mq

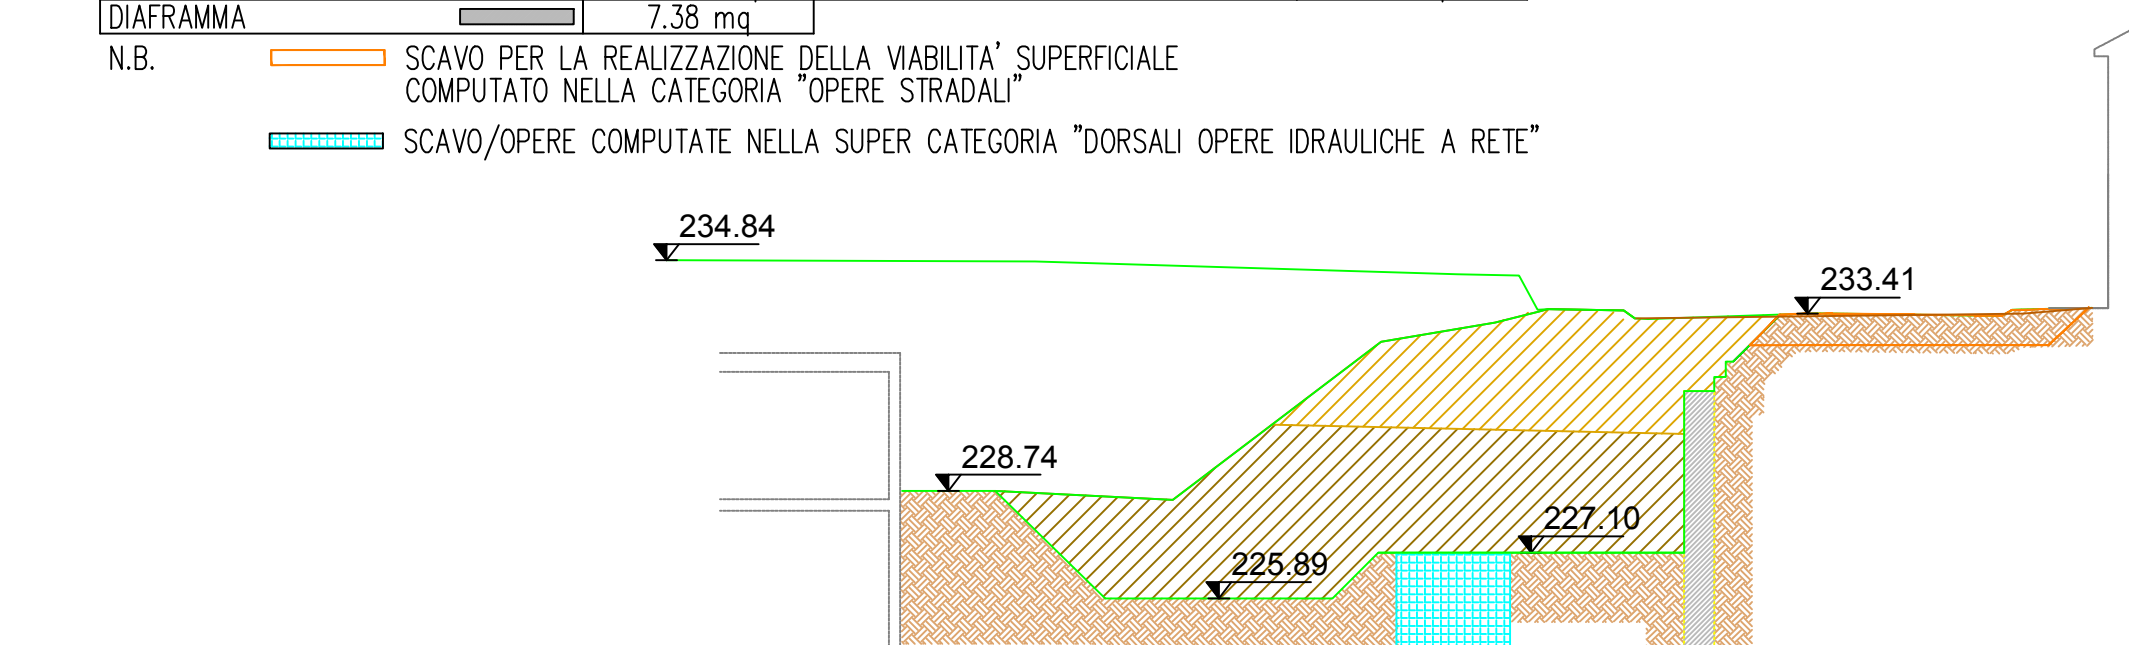


SEZIONE N. : 41'

VOLUMI DA RIMUOVERE			
SCAVO FINO A 4 metri	83,85 mq	SCAVO SCARPA DX	0 mq
SCAVO OLTRE I 4 metri	106,11 mq	SCAVO SCARPA SX	0 mq

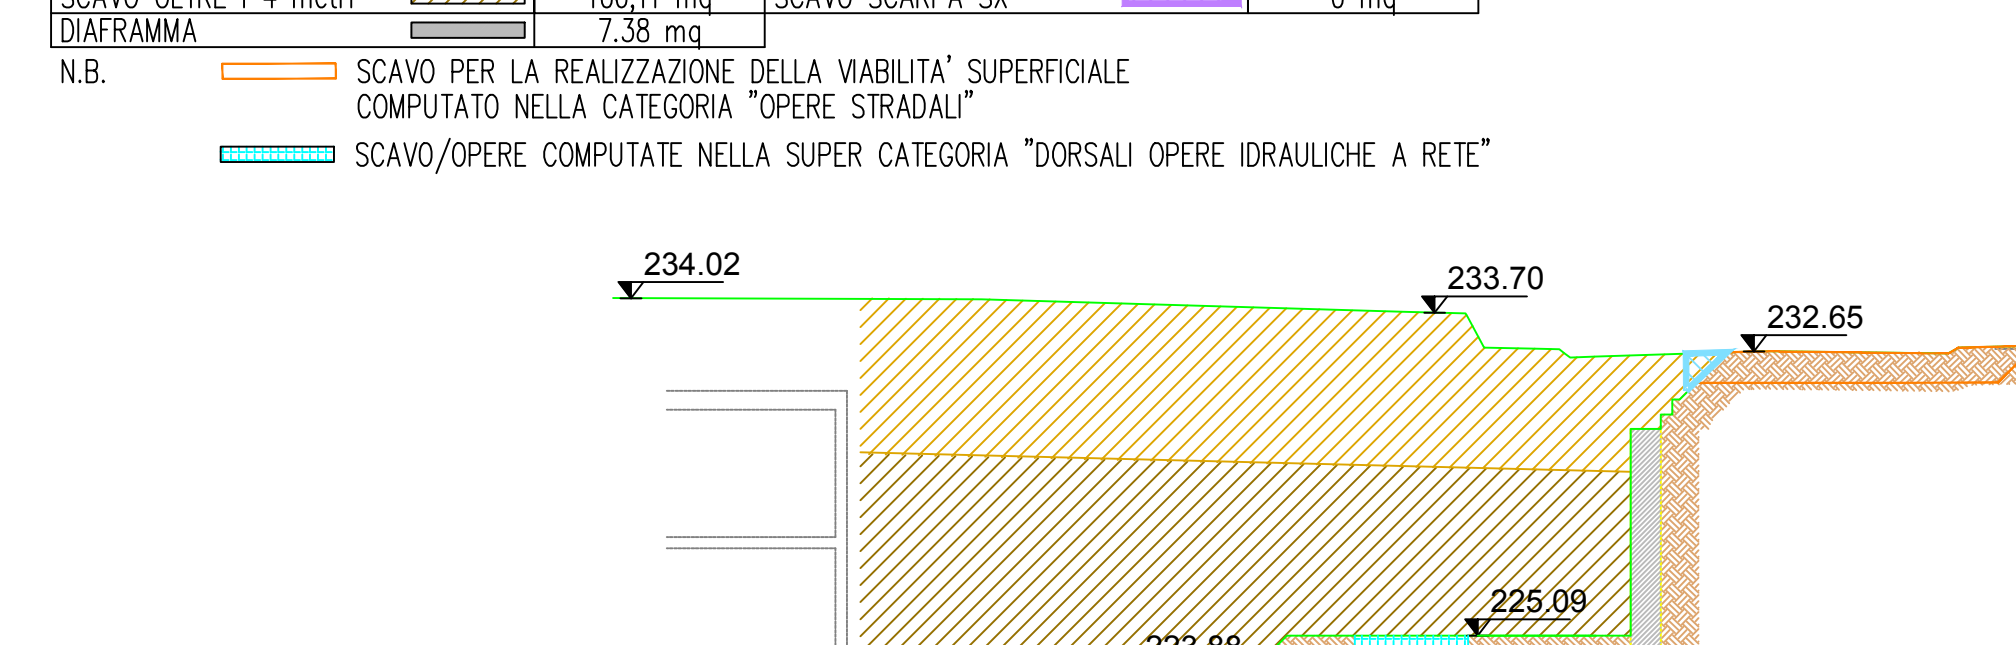


SEZIONE N. : 43

VOLUMI DA RIMUOVERE			
SCAVO FINO A 4 metri	22,65 mq	SCAVO SCARPA DX	0 mq
SCAVO OLTRE I 4 metri	54,39 mq	SCAVO SCARPA SX	0 mq

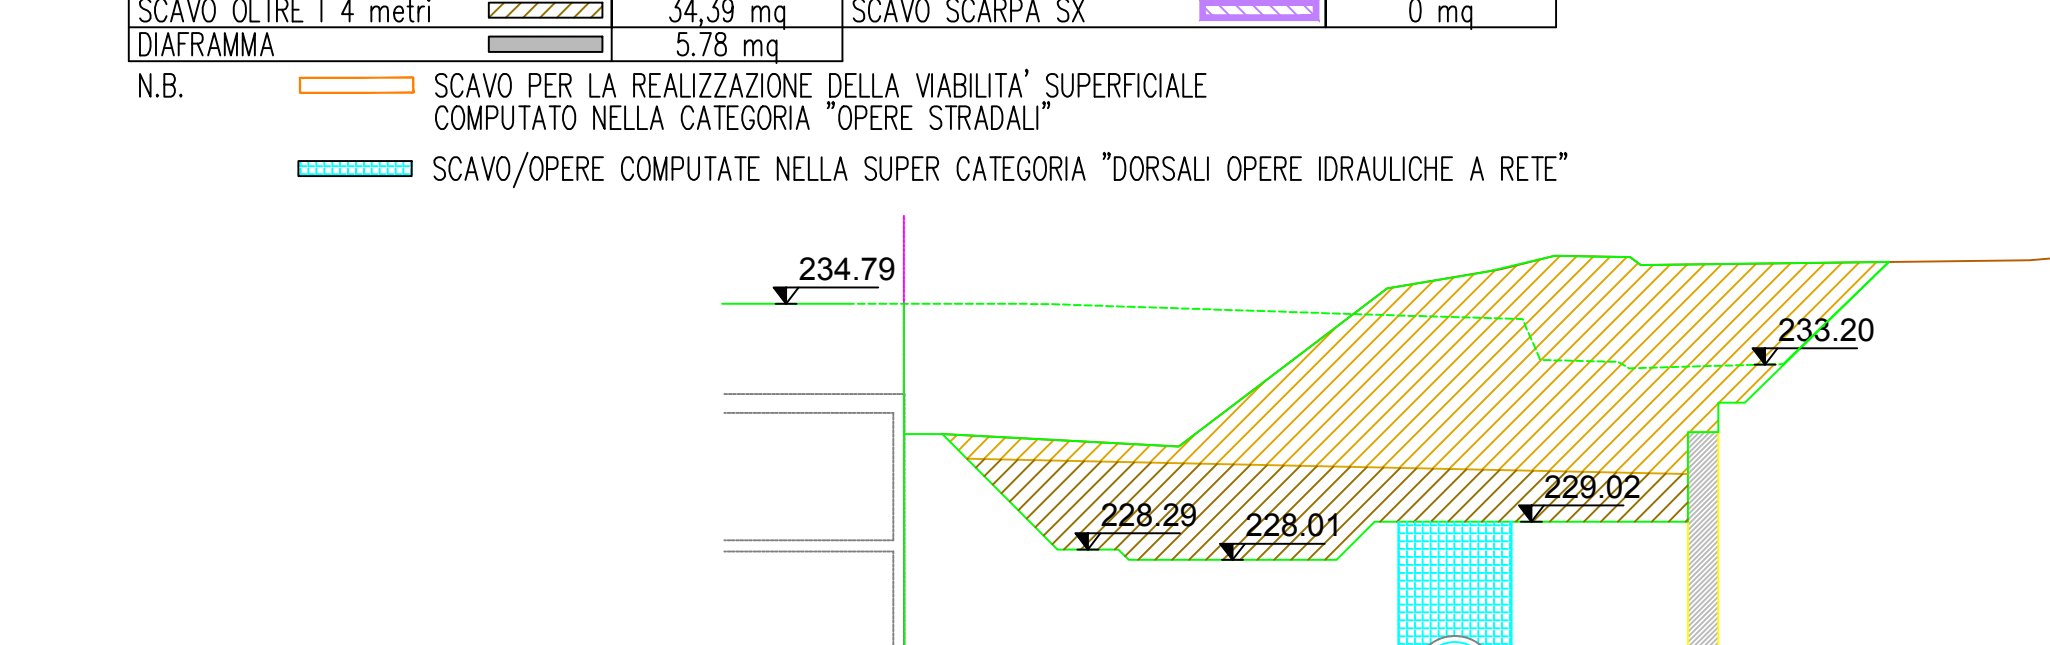


SEZIONE N. : 44

VOLUMI DA RIMUOVERE			
SCAVO FINO A 4 metri	59,19 mq	SCAVO SCARPA DX	0 mq
SCAVO OLTRE I 4 metri	0 mq	SCAVO SCARPA SX	0 mq

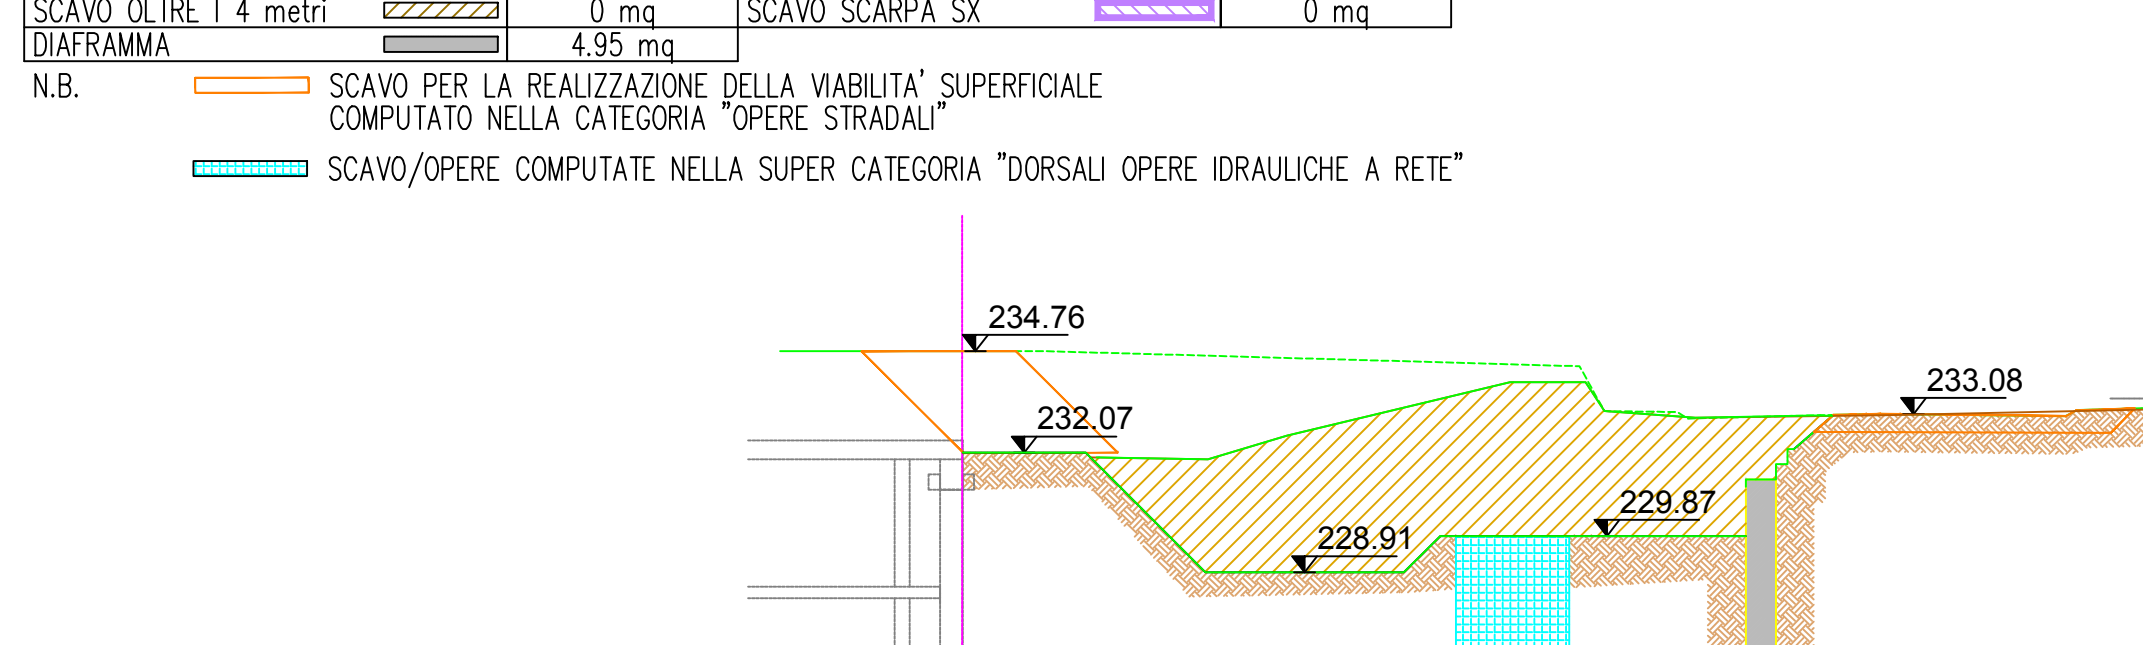


SEZIONE N. : 45

VOLUMI DA RIMUOVERE			
SCAVO FINO A 4 metri	43,59 mq	SCAVO SCARPA DX	0 mq
SCAVO OLTRE I 4 metri	0 mq	SCAVO SCARPA SX	0 mq

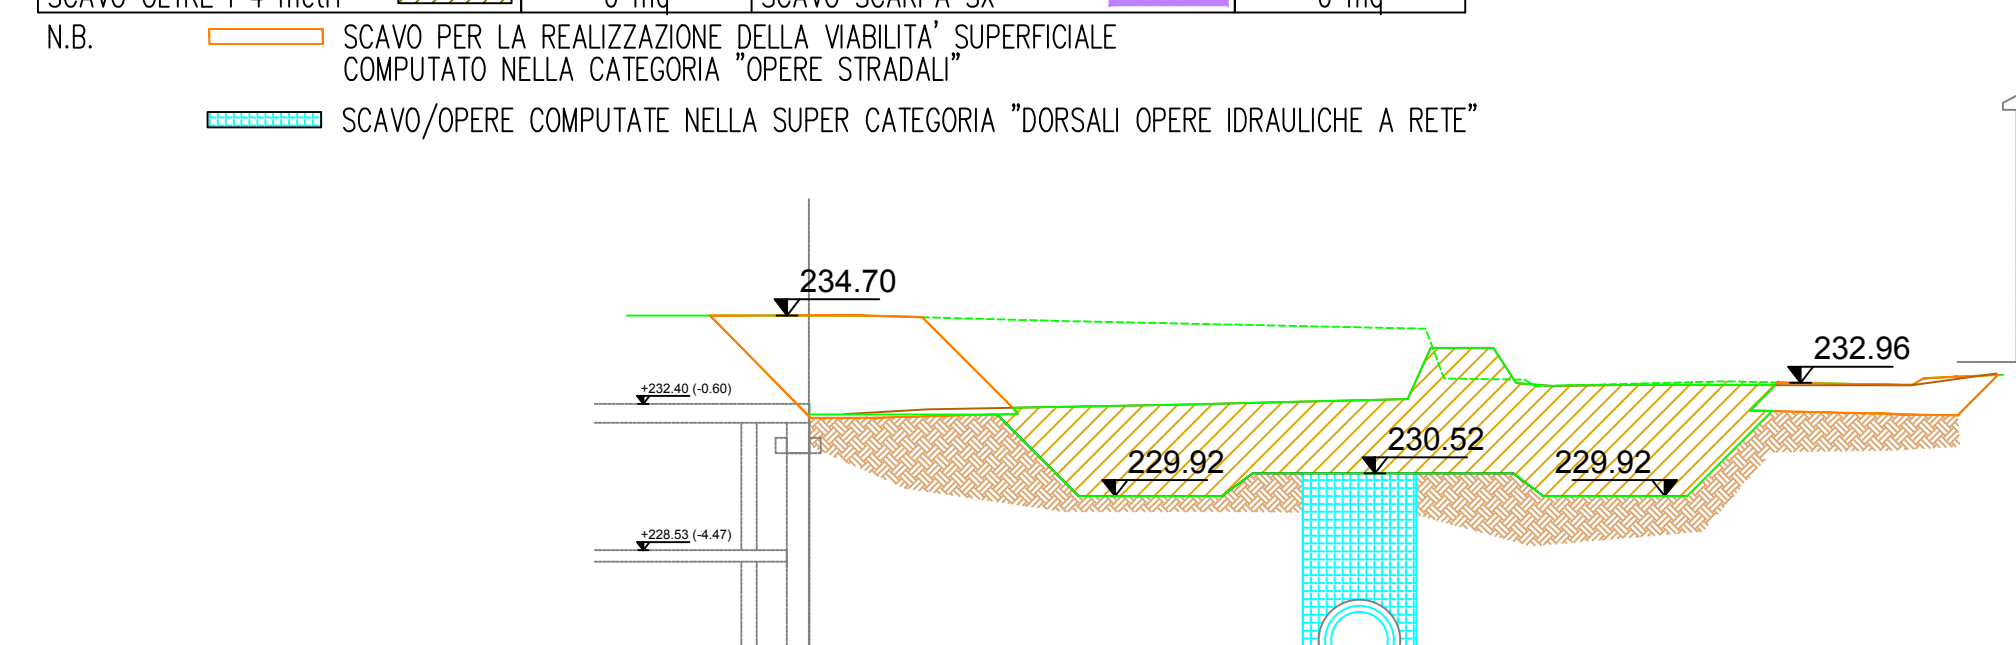


SEZIONE N. : 45'

VOLUMI DA RIMUOVERE			
SCAVO FINO A 4 metri	63,99 mq	SCAVO SCARPA DX	0 mq
SCAVO OLTRE I 4 metri	0 mq	SCAVO SCARPA SX	0 mq

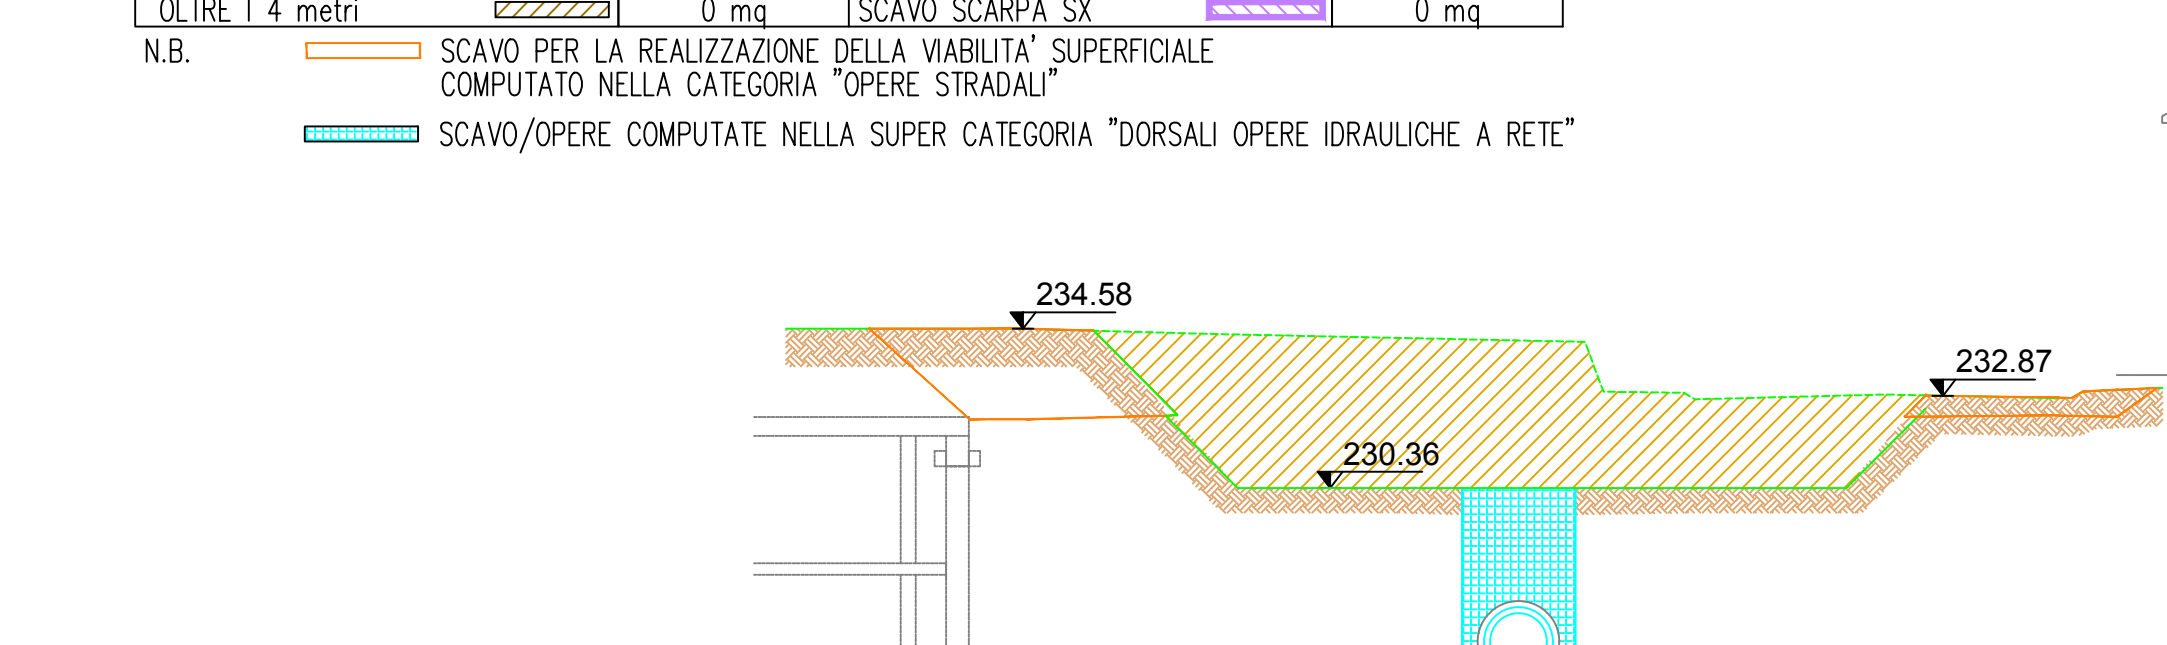

KEY PLAN

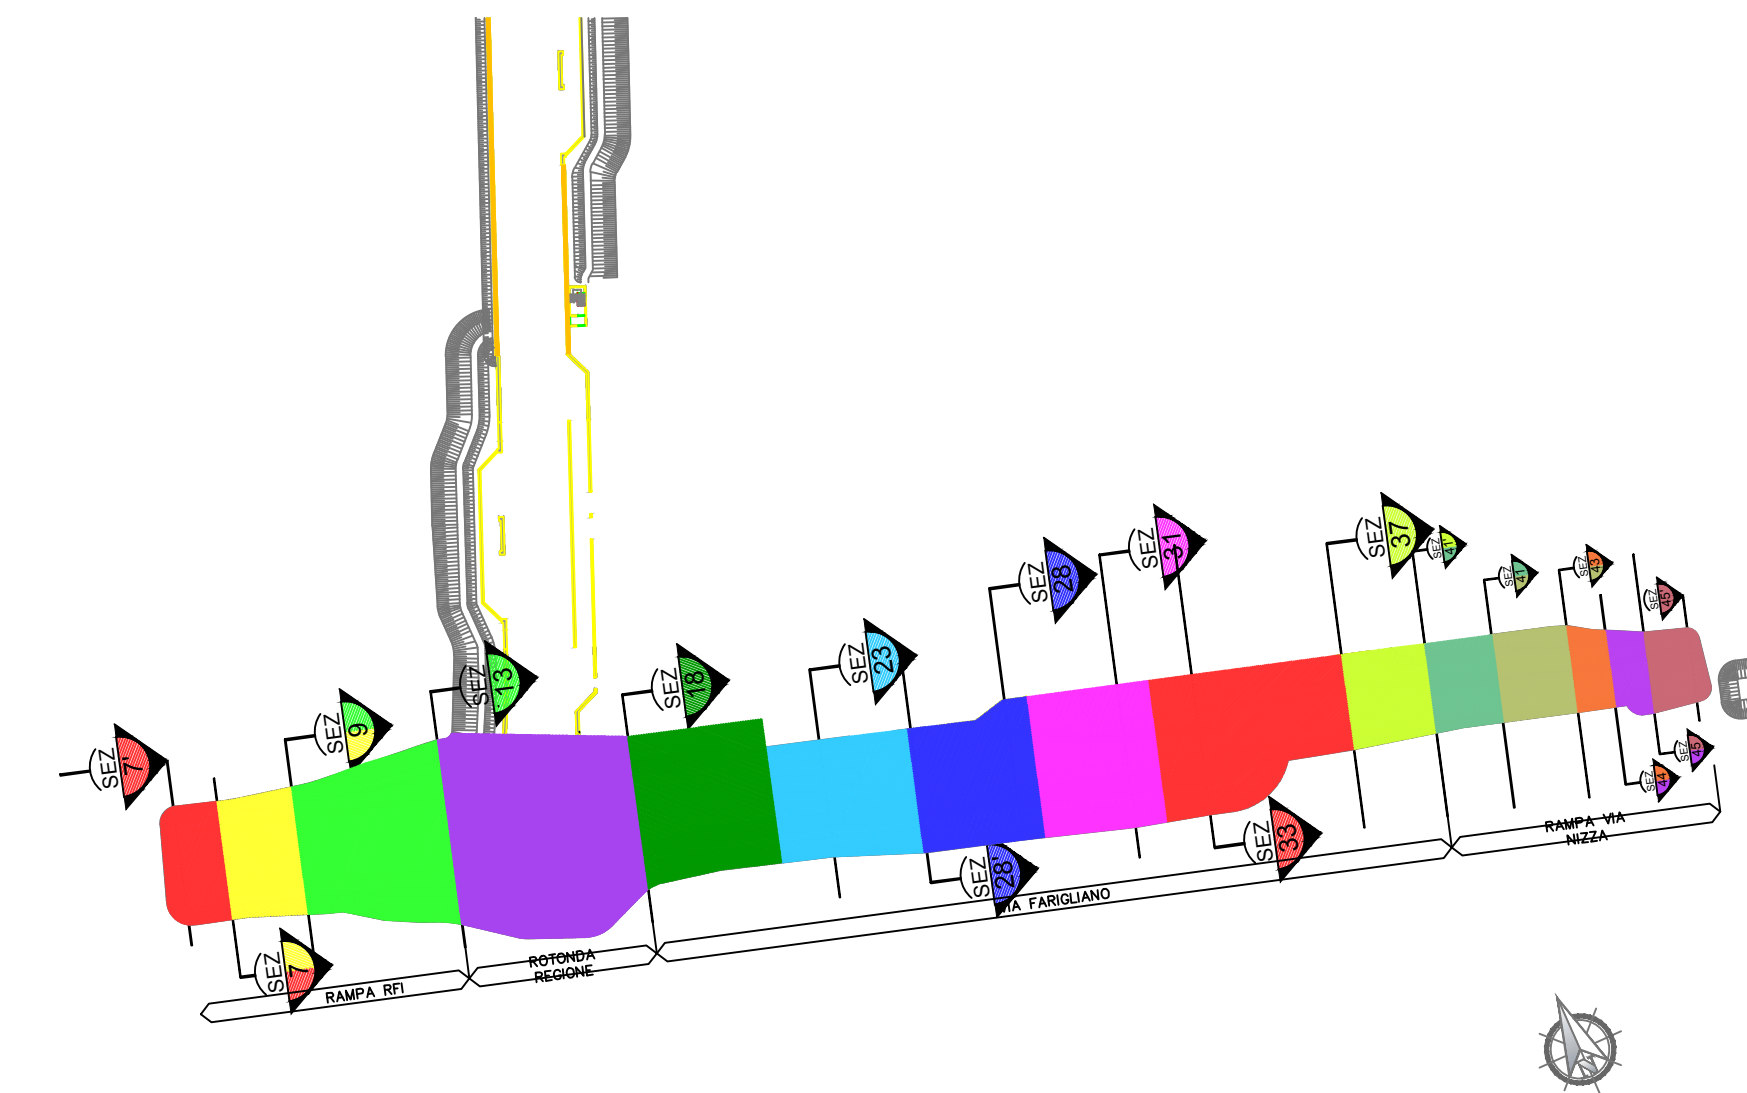

REGIONE PIEMONTE

ACCORDO DI PROGRAMMA FINALIZZATO ALL'ATTUAZIONE DI UN PROGRAMMA DI INTERVENTI, NELL'AMBITO DELLE AREE EX PATAVO E R.F.I., PER LA REALIZZAZIONE DEL PALAZZO DEGLI UFFICI REGIONALI EDI NUOVI QUARTIERI EDILIZIE E DELLE OPERE INFRASTRUTTURALI CONNESSE

NUOVO PALAZZO PER UFFICI REGIONE PIEMONTE

LOTTO 1

LAVORI PER LA REALIZZAZIONE DI OPERE DI URBANIZZAZIONE DELLA ZONA URBANA DI TRASFORMAZIONE DENOMINATA "AMBITO 12.32 AVIO-OVAL" (Z.U.T.)

PERIZIA DI VARIANTE N°3 ADEGUAMENTO ALTEZZA NETTA (5,00 m)

VIABILITA' INTERRATA

Sezioni di scavo-Viabilità a T rampe Nizza, rampa RFI e Rotatoria Regione

Scala: 1:200

PR | 1 | 0 | V3 | M | AS | 003-PV3 | 0