




Confronto tra le previsioni planimetriche del Piano Paesistico vigente e della variante

PR.3

Scala 1:2.000

Progetto:  
Italy SOCIETA' DI INGEGNERIA s.r.l.  
In collaborazione con:  
A4 PARTNERS  
ITA GF

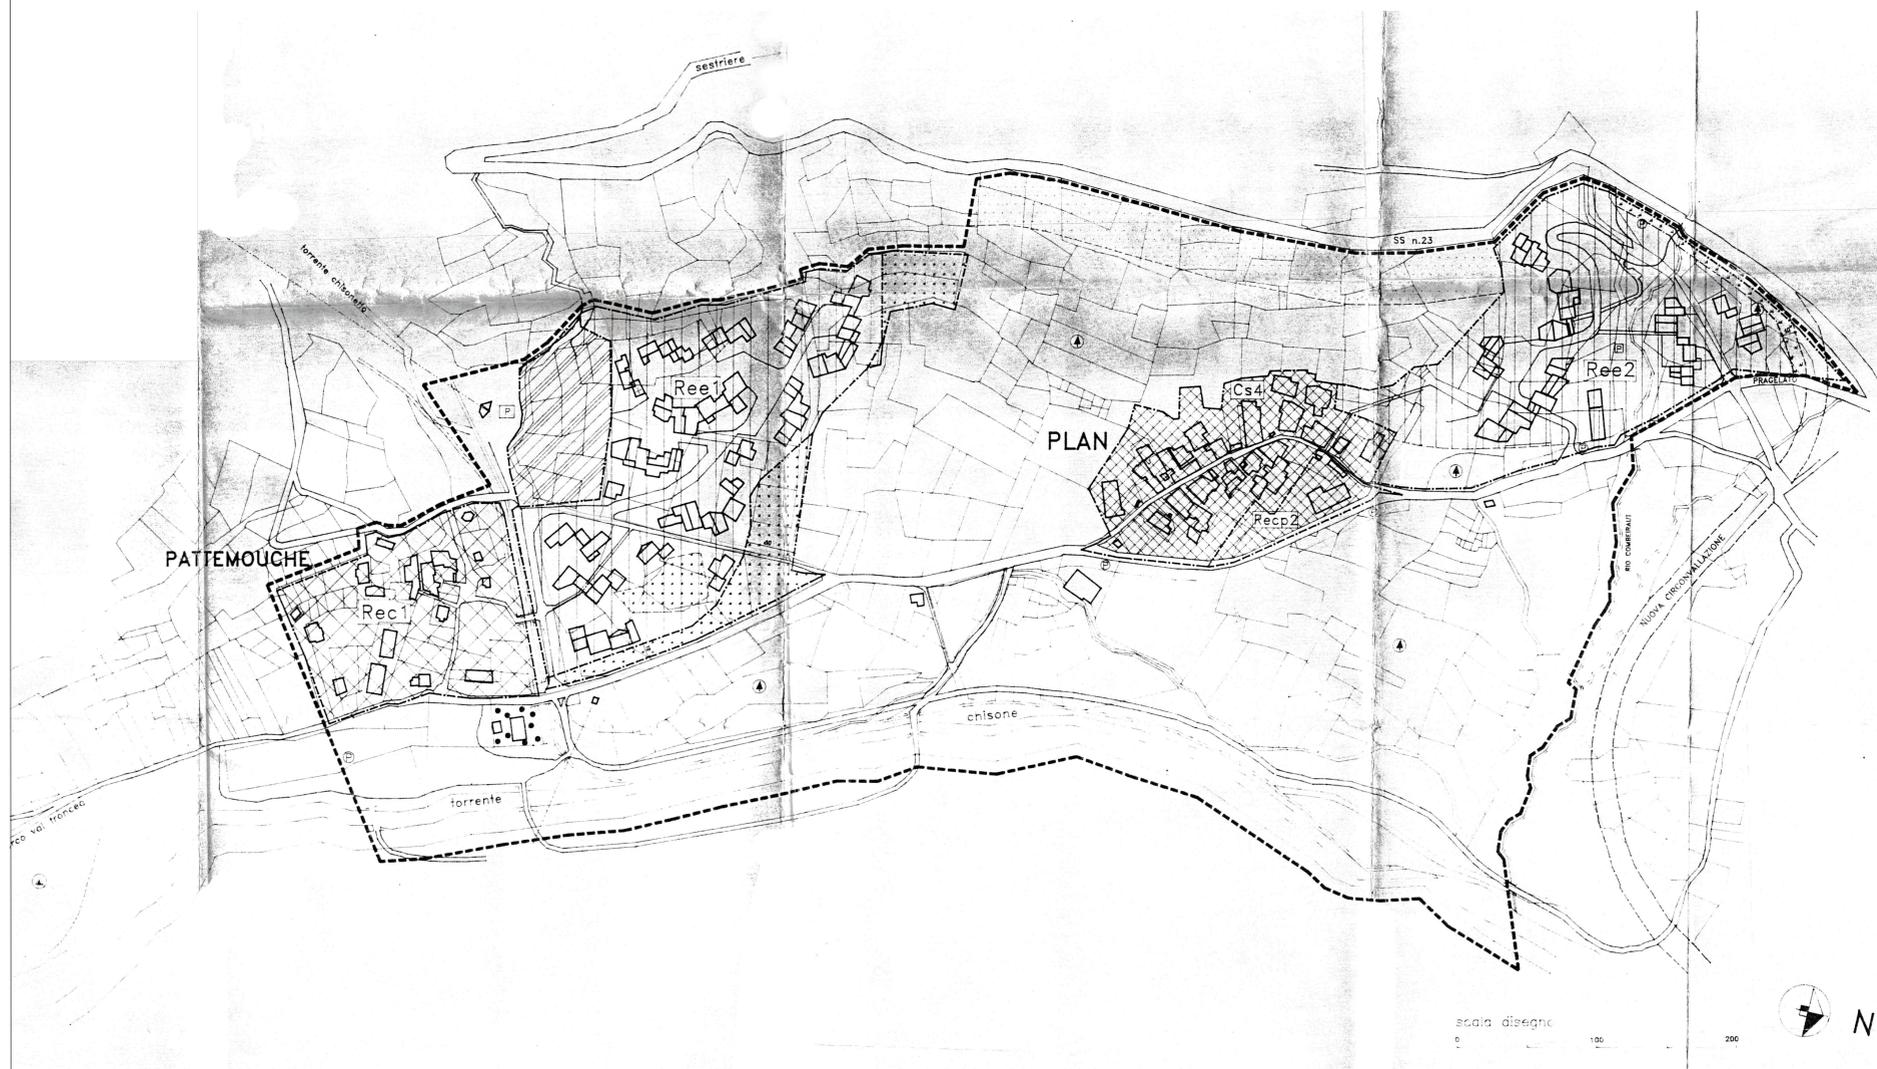

scala disegno  
0 100 200




Legenda variante al Piano Paesistico:

- Perimetro zone urbanistiche
- Perimetro delle aree per parcheggi pubblici
- CS - Centri Storici
- Rec - Aree residenziali di completamento
- Ree - Aree residenziali di espansione
- Recp - Aree residenziali di completamento con caratteristiche particolari
- Ats - Aree turistico - sportive
- Zti - Zona Tecnica di servizio agli impianti
- Fascia alberata
- ZAU - Zona di Approfondimento Urbanistico
- Fiumi, torrenti e bacini
- Aree per spazi pubblici o parco per gioco e sport
- Parcheggi pubblici
- Area di ripristino ambientale
- Fascia di rispetto stradale
- Viabilità
- Parcheggi interrati
- Edifici in progetto
- Sedi viarie di tipo "A" (rif. art. 2.15)
- Sedi viarie di tipo "B" (rif. art. 2.15)
- Sedi viarie di tipo "C" (rif. art. 2.15)

Legenda PP vigente

- limite di area
- limite di zona di approfondimento urbanistico
- aree per attrezzature di interesse comune
- parcheggi interrati
- viabilità
- fascia di rispetto stradale
- limite zona contribuibile
- possibile percorso di impianti di risalita
- fascia alberata
- zona tecnica di servizio agli impianti con (P) sotterranei
- Centri storici
- Rec - Aree residenziali di completamento (previsione max. 18.000)
- Ree - Aree residenziali di espansione (previsione max. 35.000)
- Recp - Aree residenziali di completamento con caratteristiche particolari (previsione max. 18.000)
- Ats - Aree turistico - sportive
- Zti - Aree turistico - sportive
- edifici residenziali
- parcheggi pubblici
- aree per spazi pubblici o parco per gioco e sport
- aree attrezzate a parcheggi comuni

Stralcio del Piano Paesistico vigente: Tavola "Rappresentazione analitica del Piano per le Z.A.U." - scala 1:2000

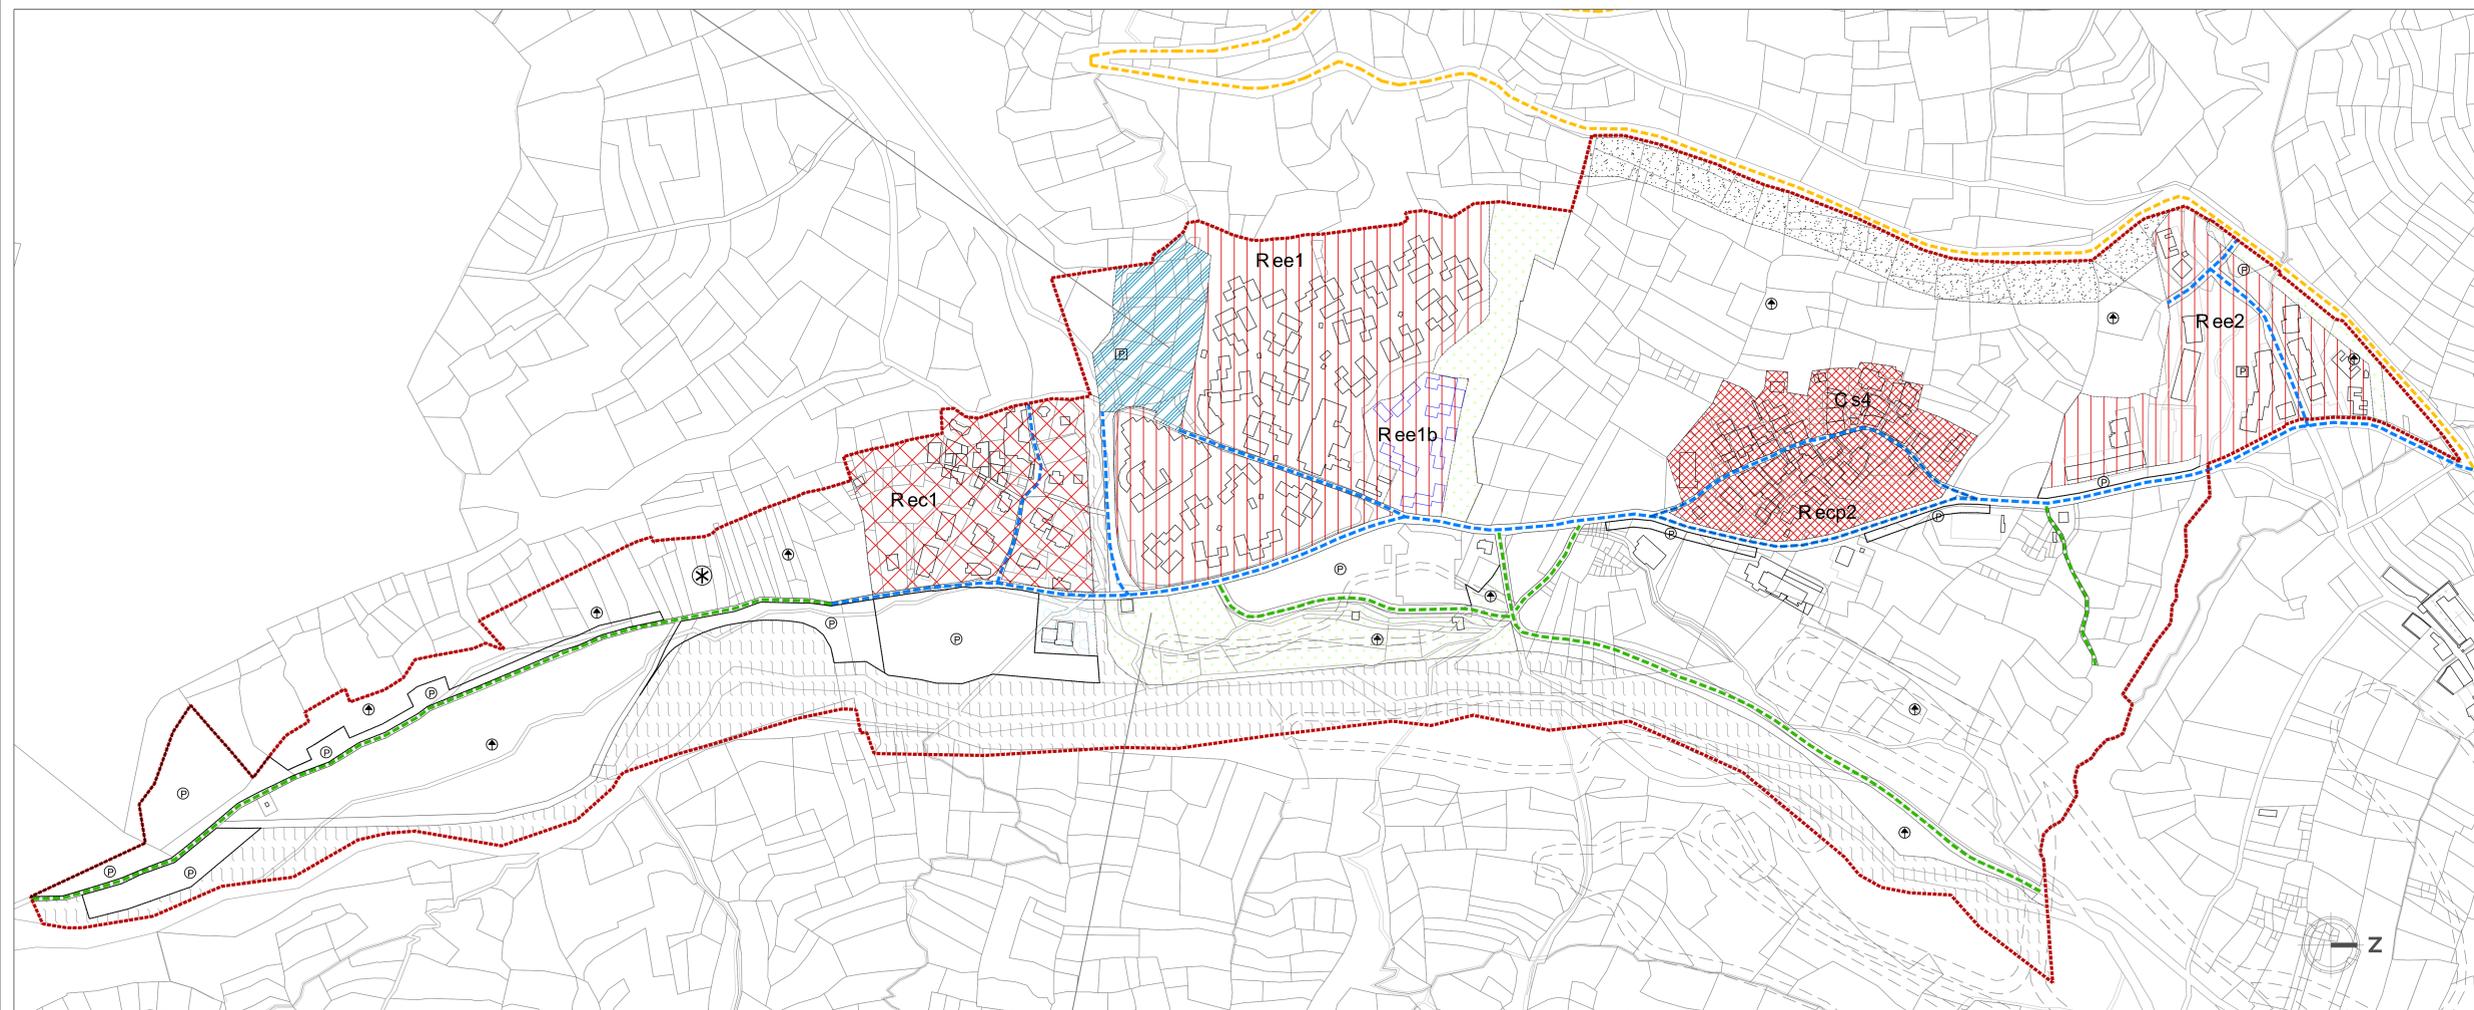

Variante al Piano Paesistico vigente (scala 1:2000)