



- Legenda**
- Parco Naturale Valle Ticino (Piemonte)
 - Confini comunali
 - Frazione San Giorgio
 - Area militare
- PROPOSTA DI ZONIZZAZIONE**
- Riserva Speciale Art. 8 N.T.A.
 - Zona Agricola Speciale Art. 9 N.T.A.
 - Zona naturalistica di Interesse Botanico e Faunistico Art. 10 N.T.A.
 - Zona Agricola e Forestale Art. 11 N.T.A.
 - Fruizione Art. 12 N.T.A.
 - Produttivo esistente Art. 14 N.T.A.
 - Fiume Ticino e idrografia principale
 - Zona di Riqualificazione Ambientale Art. 13 N.T.A.
- Punti di fruizione
- FP-fruizione
 - Attracchi e conche
 - Area da portare a naturalizzazione

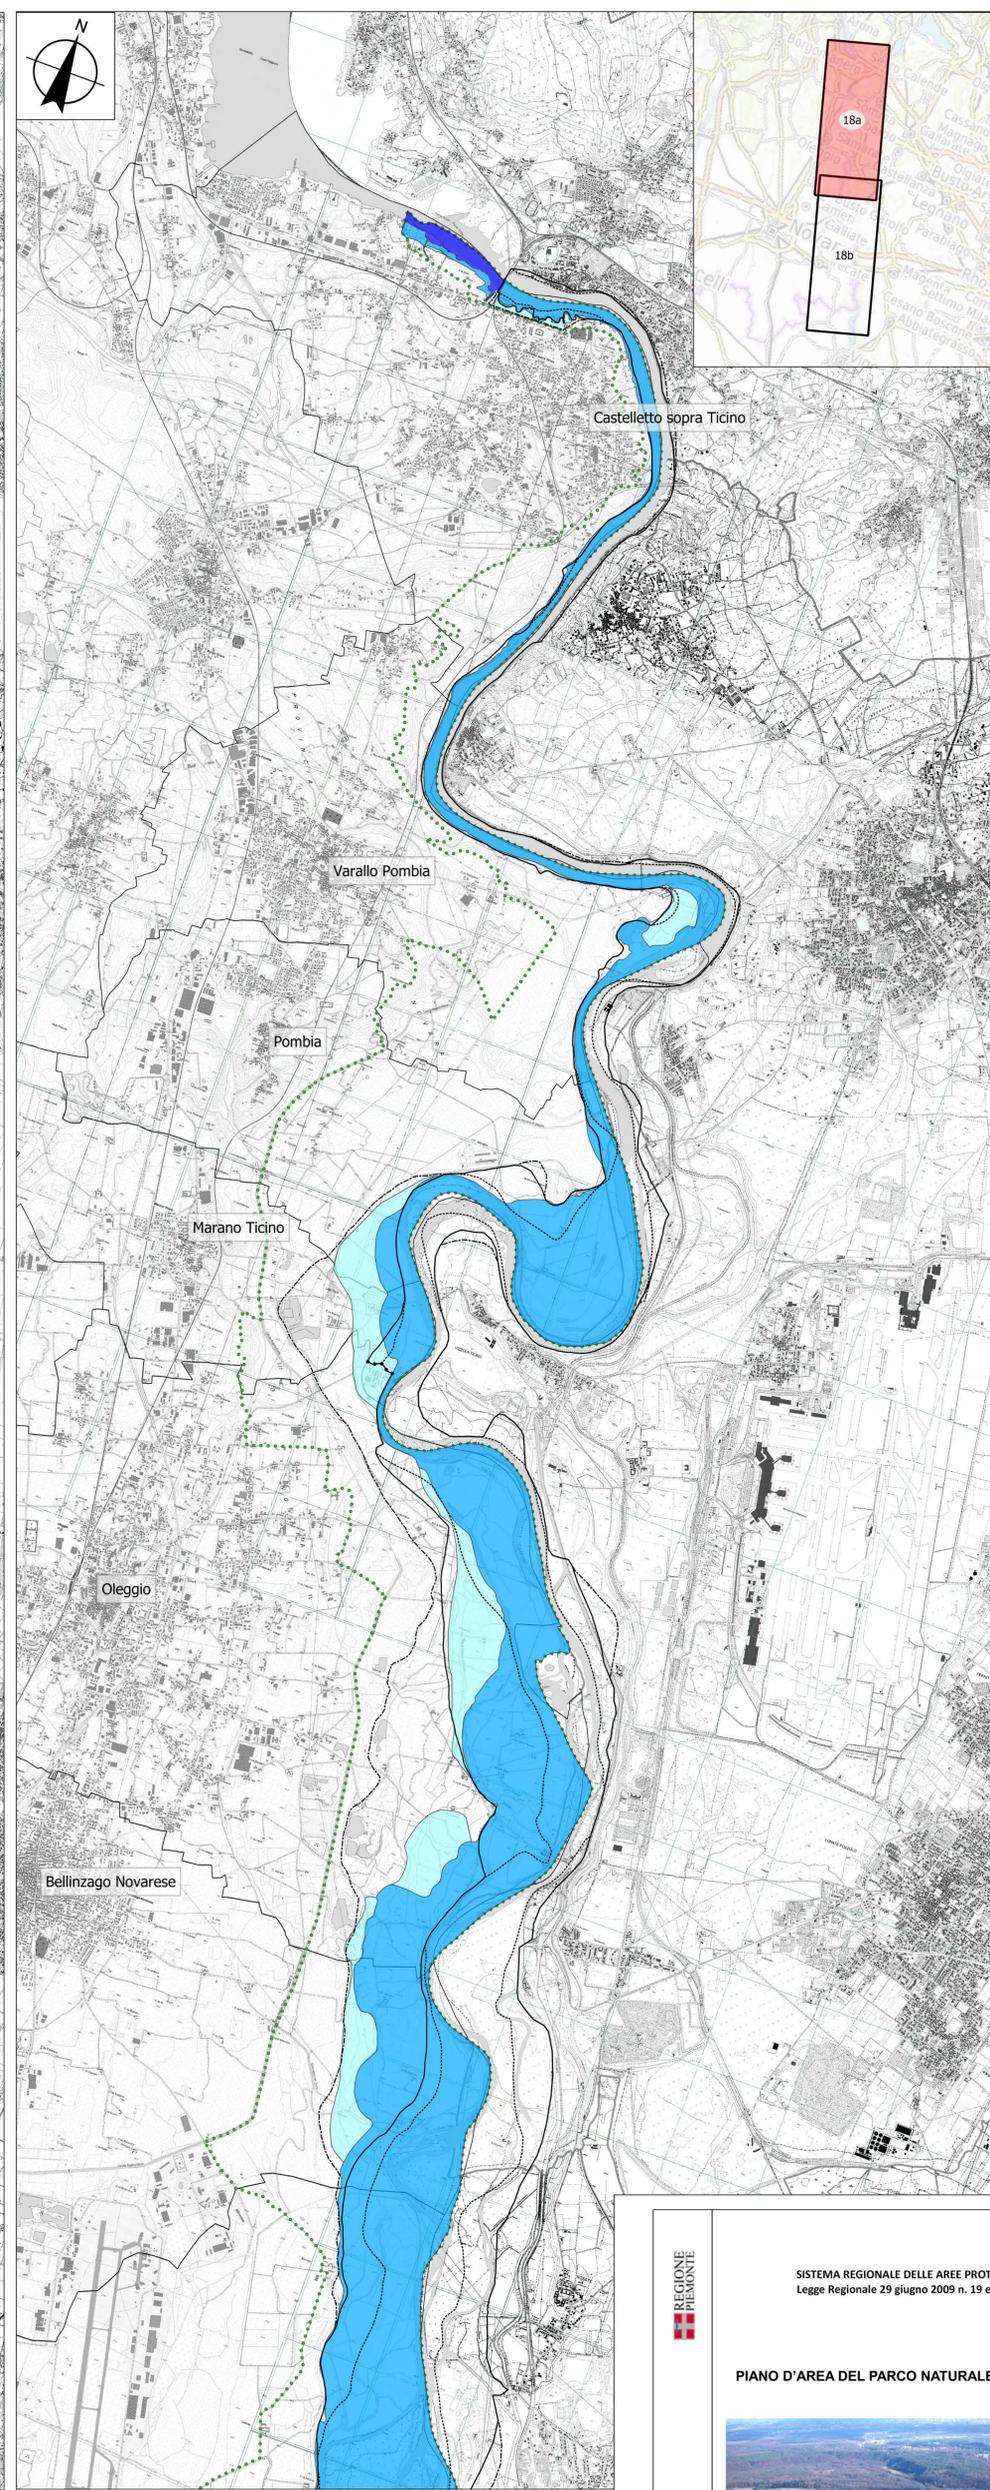

- Legenda**
- FASCE FLUVIALI PAI VIGENTI**
- Fascia A
 - Fascia B
 - Fascia B di progetto
 - Fascia C
- SCENARI PGRA**
- H
 - M
 - L

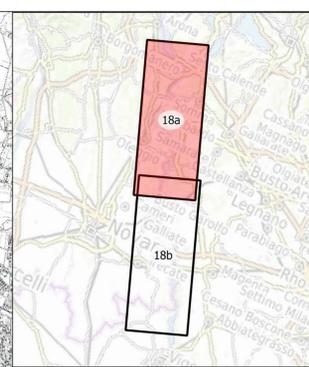

COERENZA ZONIZZAZIONE A PGRA E PAI

18a

REGIONE PIEMONTE

SISTEMA REGIONALE DELLE AREE PROTETTE
Legge Regionale 29 giugno 2009 n. 19 e, smi

PIANO D'AREA DEL PARCO NATURALE DEL TICINO

TAV. 18a COERENZA ZONIZZAZIONE A PGRA E PAI

Scala 1:25.000

Ottobre 2021

Dott. arch. Monica Perroni
Dott. agr. Camilla Scalabrini

sulla base della Ricerca effettuata dal Politecnico di Milano e adattata dall'Ente DCD 27/2020