


approvato con
D.C.R. n. 220-2997 del 29/1/2002

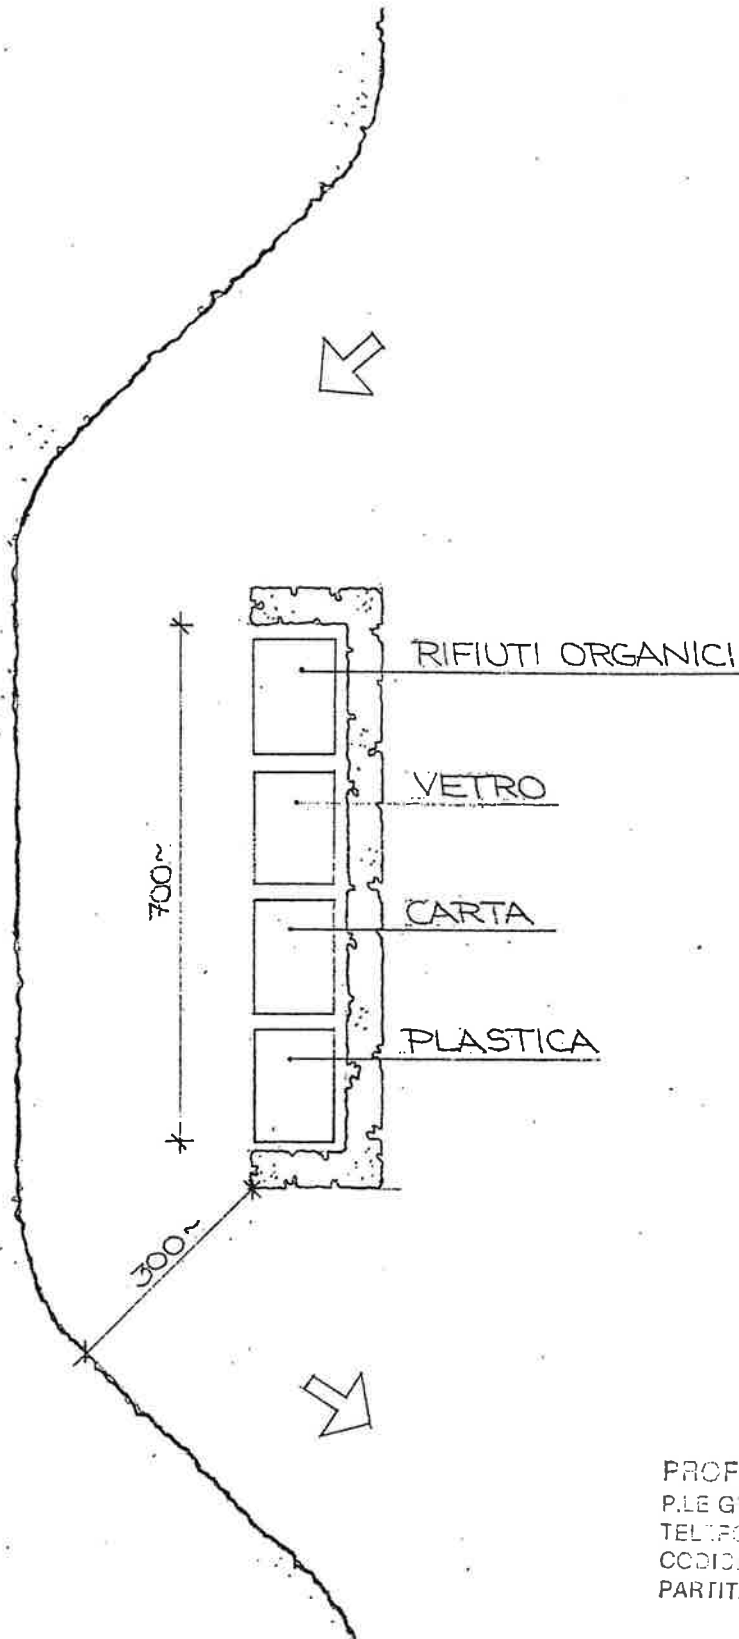

PROF. ARCH. GIOVANNI SIMONIS
P.LE GIULIO CESARE, 15 - 20145 MILANO
TELEFONO 02-49.39.638
CODICE FISCALE: SMN GNN 41018 F205L
PARTITA I.V.A.: 10883550153

DR. ARCH. GIOVANNI SIMONIS P.LE G. CESARE 15 MILANO T. 4989638	classificazione 14.214.95 aggiornamenti 15	data MARZO 1995 titolo del progetto PIANO PAESISTICO FASCIA A LAGO
		titolo del disegno PIANTA AREA DEPOSITO RIFIUTI rapporto 1:300