




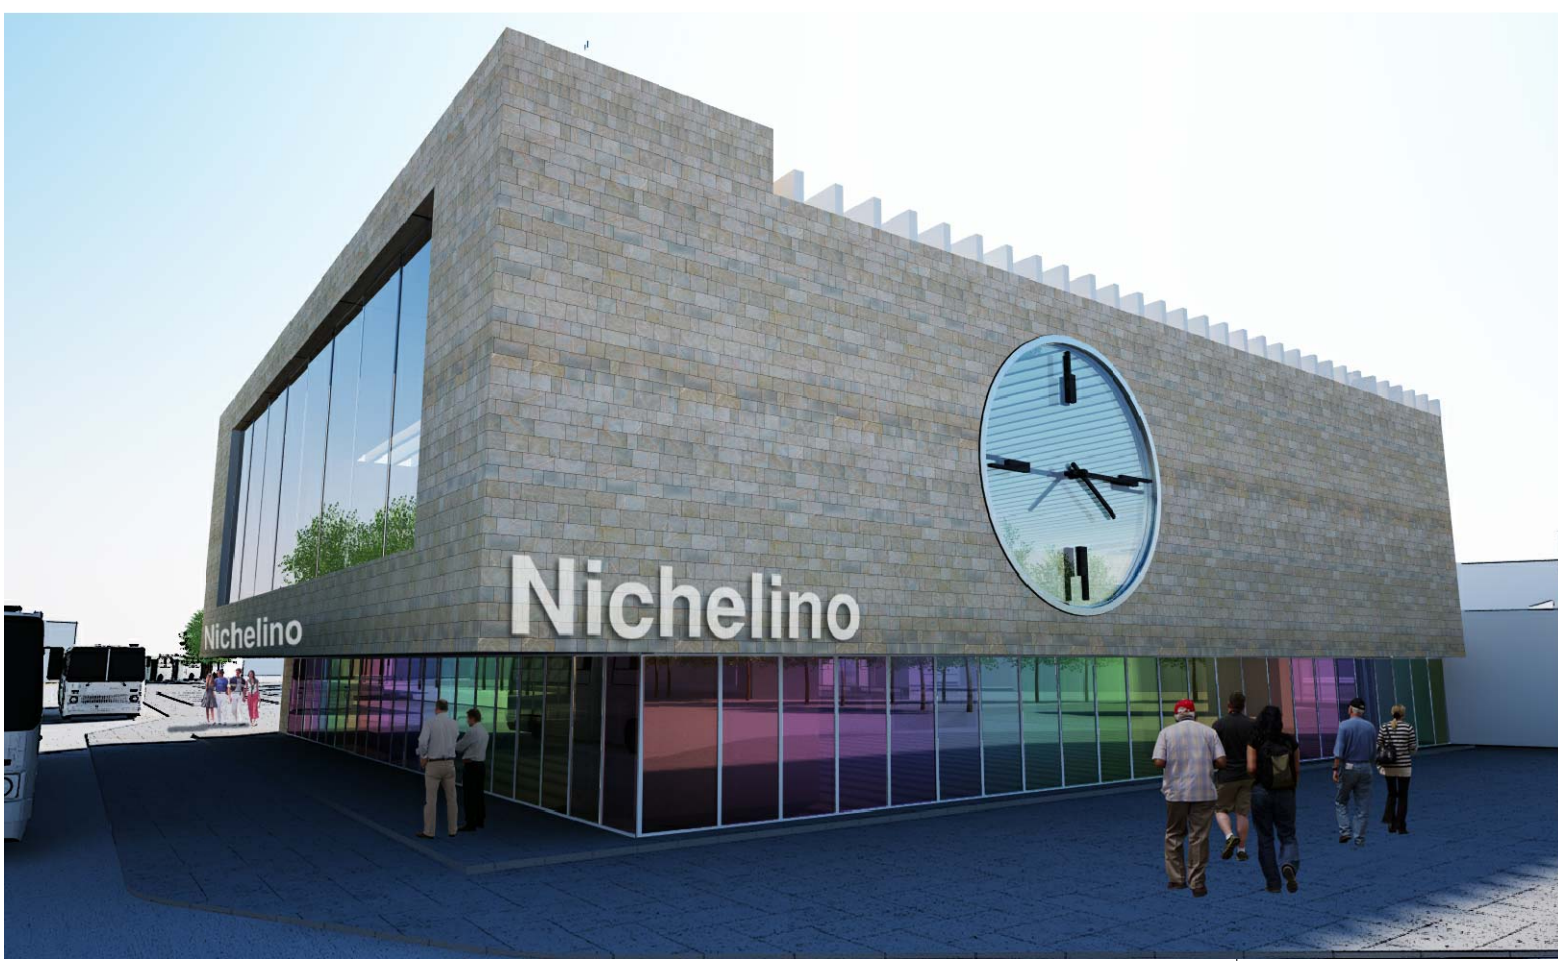

galleria verde

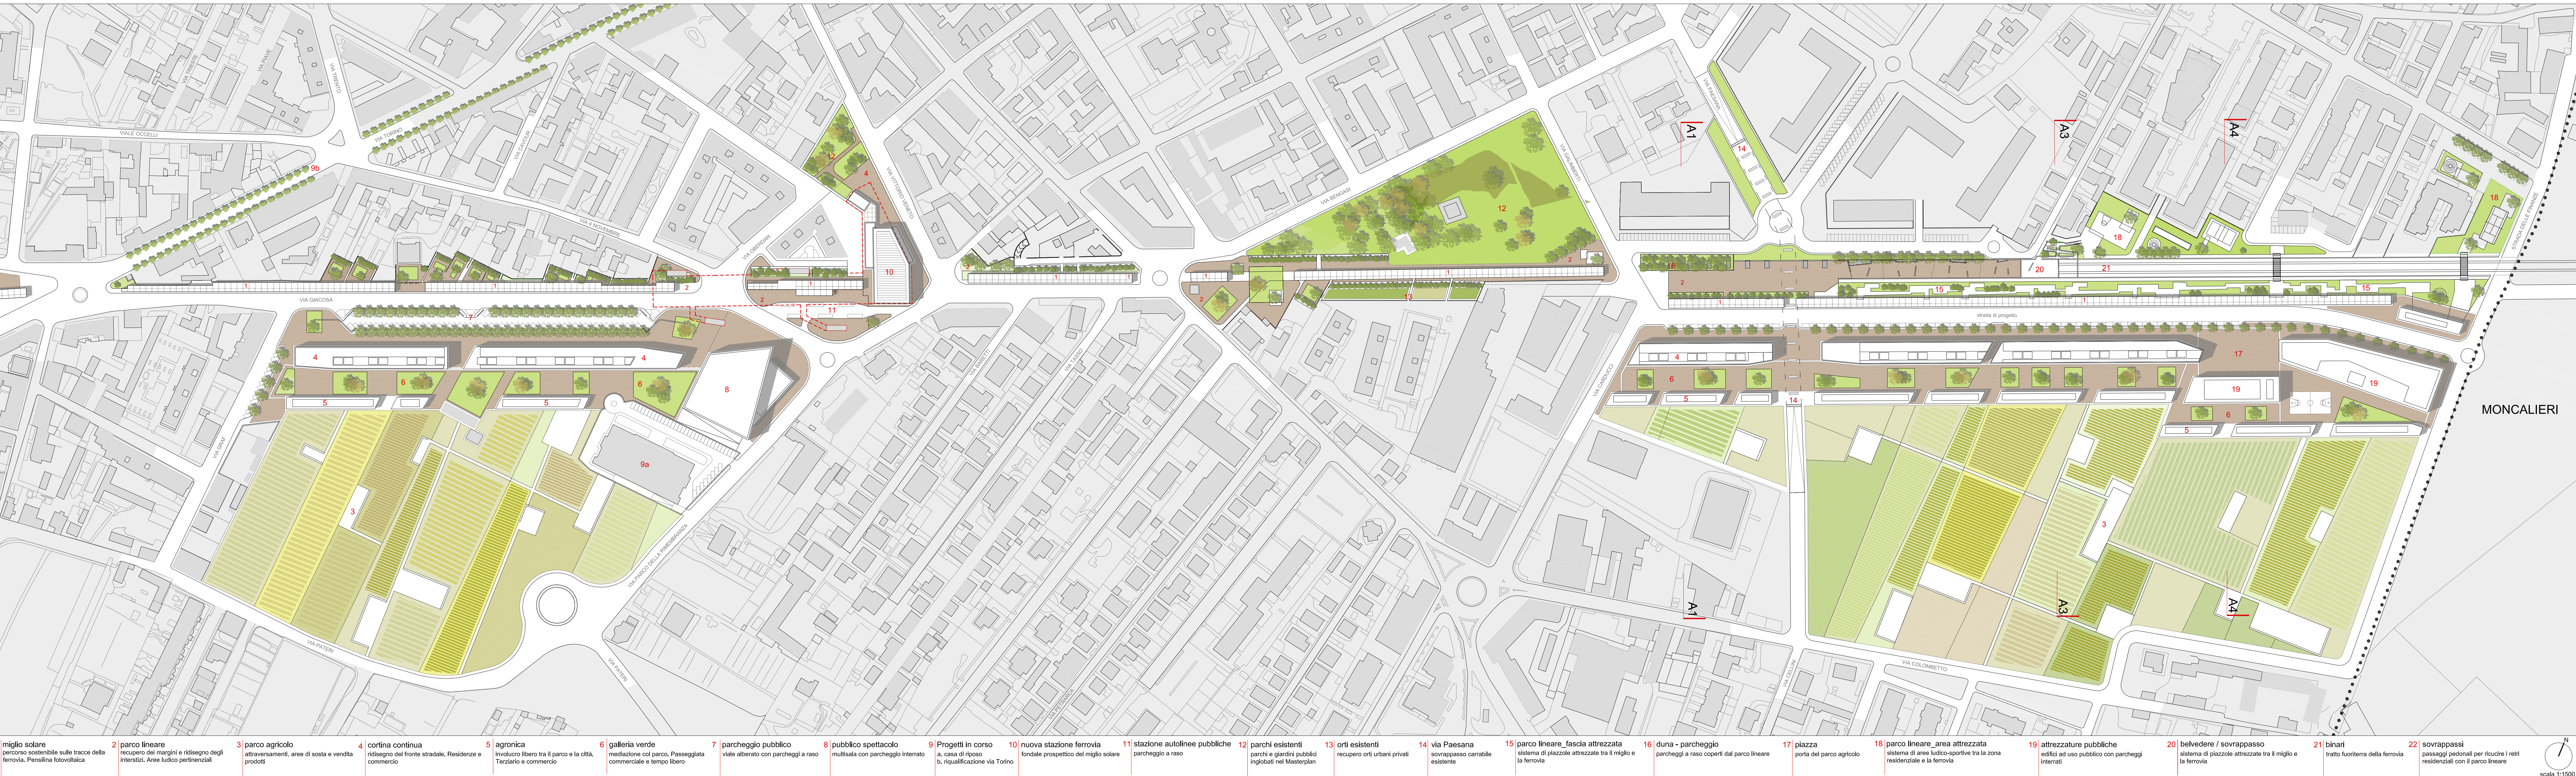

la nuova stazione di Nichelino

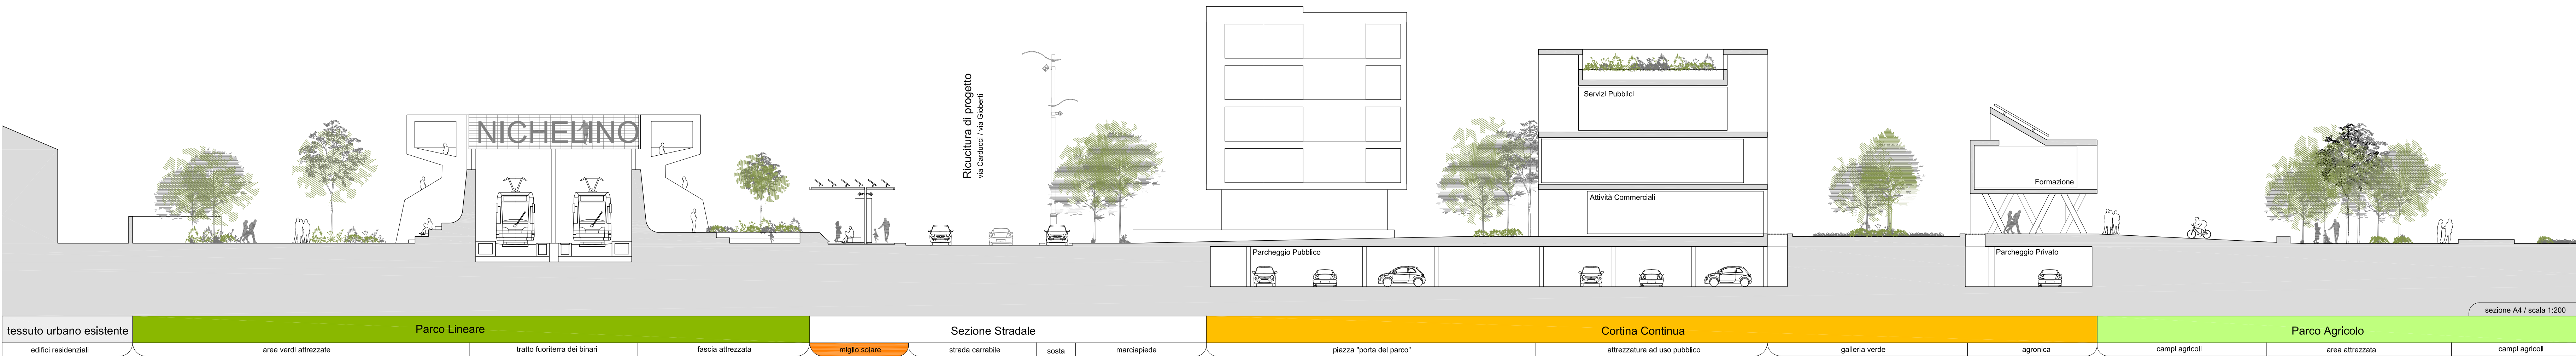

il miglio solare



MASTER PLAN NICHELINO 2010

Città di Nichelino
AREA TECNICA

RESPONSABILE UNICO DEL PROCEDIMENTO
Arch. Paolo Bori

DIRIGENTE AREA TECNICA
Ing. Pier Domenico Stilla

GRUPPO DI PROGETTAZIONE
Arch. Massimo Clemente
Arch. Antonio Pallela
Arch. Mario Cicalese
Arch. Massimo Liparulo

CONSULENTI
Gied. Rocco Lafratta
Arch. Ferruccio Orfili
Arch. Paola Lanzi
Arch. Fabrizio Costa Ciniro
Arch. Salvatore Abbate
Arch. Gianni Rastrelli
Prof. Maria Cernita
Prof. Pasquale De Toro
Arch. Alfonso Gallo
Arch. Luca Ganguzzo
Arch. Stefania Oppido

ELABORATI GRAFICI
LA PROPOSTA PROGETTUALE
1. La sintesi dei progetti d'ambito
2. La verifica di sostenibilità ambientale
3. La verifica di sostenibilità sociale ed economica
4. Le strategie per l'affluenza del Master Plan

COLLABORATORI
Dott. Dionigia Barbarelli
Dott. Edoardo Bassolino
Dott. Cesare Casella
Dott. Gaia Dakanise
Arch. Emma Maglio
Arch. Antonello Voltoni

AMBITO FERROVIA
1. L'interamento ferroviario e la ricucitura territoriale
2. IL SOTTOAMBITO EST
3. Il nuovo polo d'interscambio modale
4. Il Sottosistema Ovest e lo scavalco della Tangenziale
5. L'approfondimento progettuale e la nuova stazione

AMBITO VIBERTI
1. Il nuovo ruolo di cerniera territoriale
2. Il nuovo assetto spaziale e funzionale flessibile
3. L'approfondimento progettuale architettonico
4. L'approfondimento delle forme e della spazialità

AMBITO STUPINGI
1. Il nuovo sistema delle relazioni territoriali
2. Il sistema delle relazioni ambientali
3. La ri-funzionalizzazione per la nuova fruizione
4. I nuovi luoghi per la rivitalizzazione del Parco

AMBITO SANGONE
1. L'inquadramento territoriale e le azioni di progetto
2. Il Nastro Verde: nuovo rapporto tra il Boschetto e l'abitato
3. Il Nastro Verde: profilo e modellazione del suolo
4. L'approfondimento del progetto ambientale

data: 18.11.2011

REGIONE PIEMONTE

LA PROPOSTA PROGETTUALE

LA FERROVIA

LA SOSTA

LA STAZIONE

LA GALLERIA VERDE

LA PIAZZA

LA DUNA

LA AGRICOLTURA

LA SOSTA

LA STAZIONE

LA GALLERIA VERDE

LA PIAZZA

LA DUNA

LA AGRICOLTURA