



POLITECNICO DI TORINO
DIPARTIMENTO DI IDRAULICA, TRASPORTI
ED INFRASTRUTTURE CIVILI



CONTRATTO DI RICERCA N. 1236/2006
CONVENZIONE AIPO N. 334 rep. 20/12/2006

Responsabile Scientifico
prof. ing. Maurizio Rosso


Gruppo di lavoro:

prof. ing. Maurizio Rosso DITIC - Politecnico di Torino
prof. dott. Elena Comino DITAG - Politecnico di Torino
dott. Ing. Ivo Fresia
dott. Geol. Furio Dutto

Supporto Tecnico :

ART Ambiente Risorse Territorio srl – Parma

Ottobre 2008: Emissione
Maggio 2009: Rev. 01

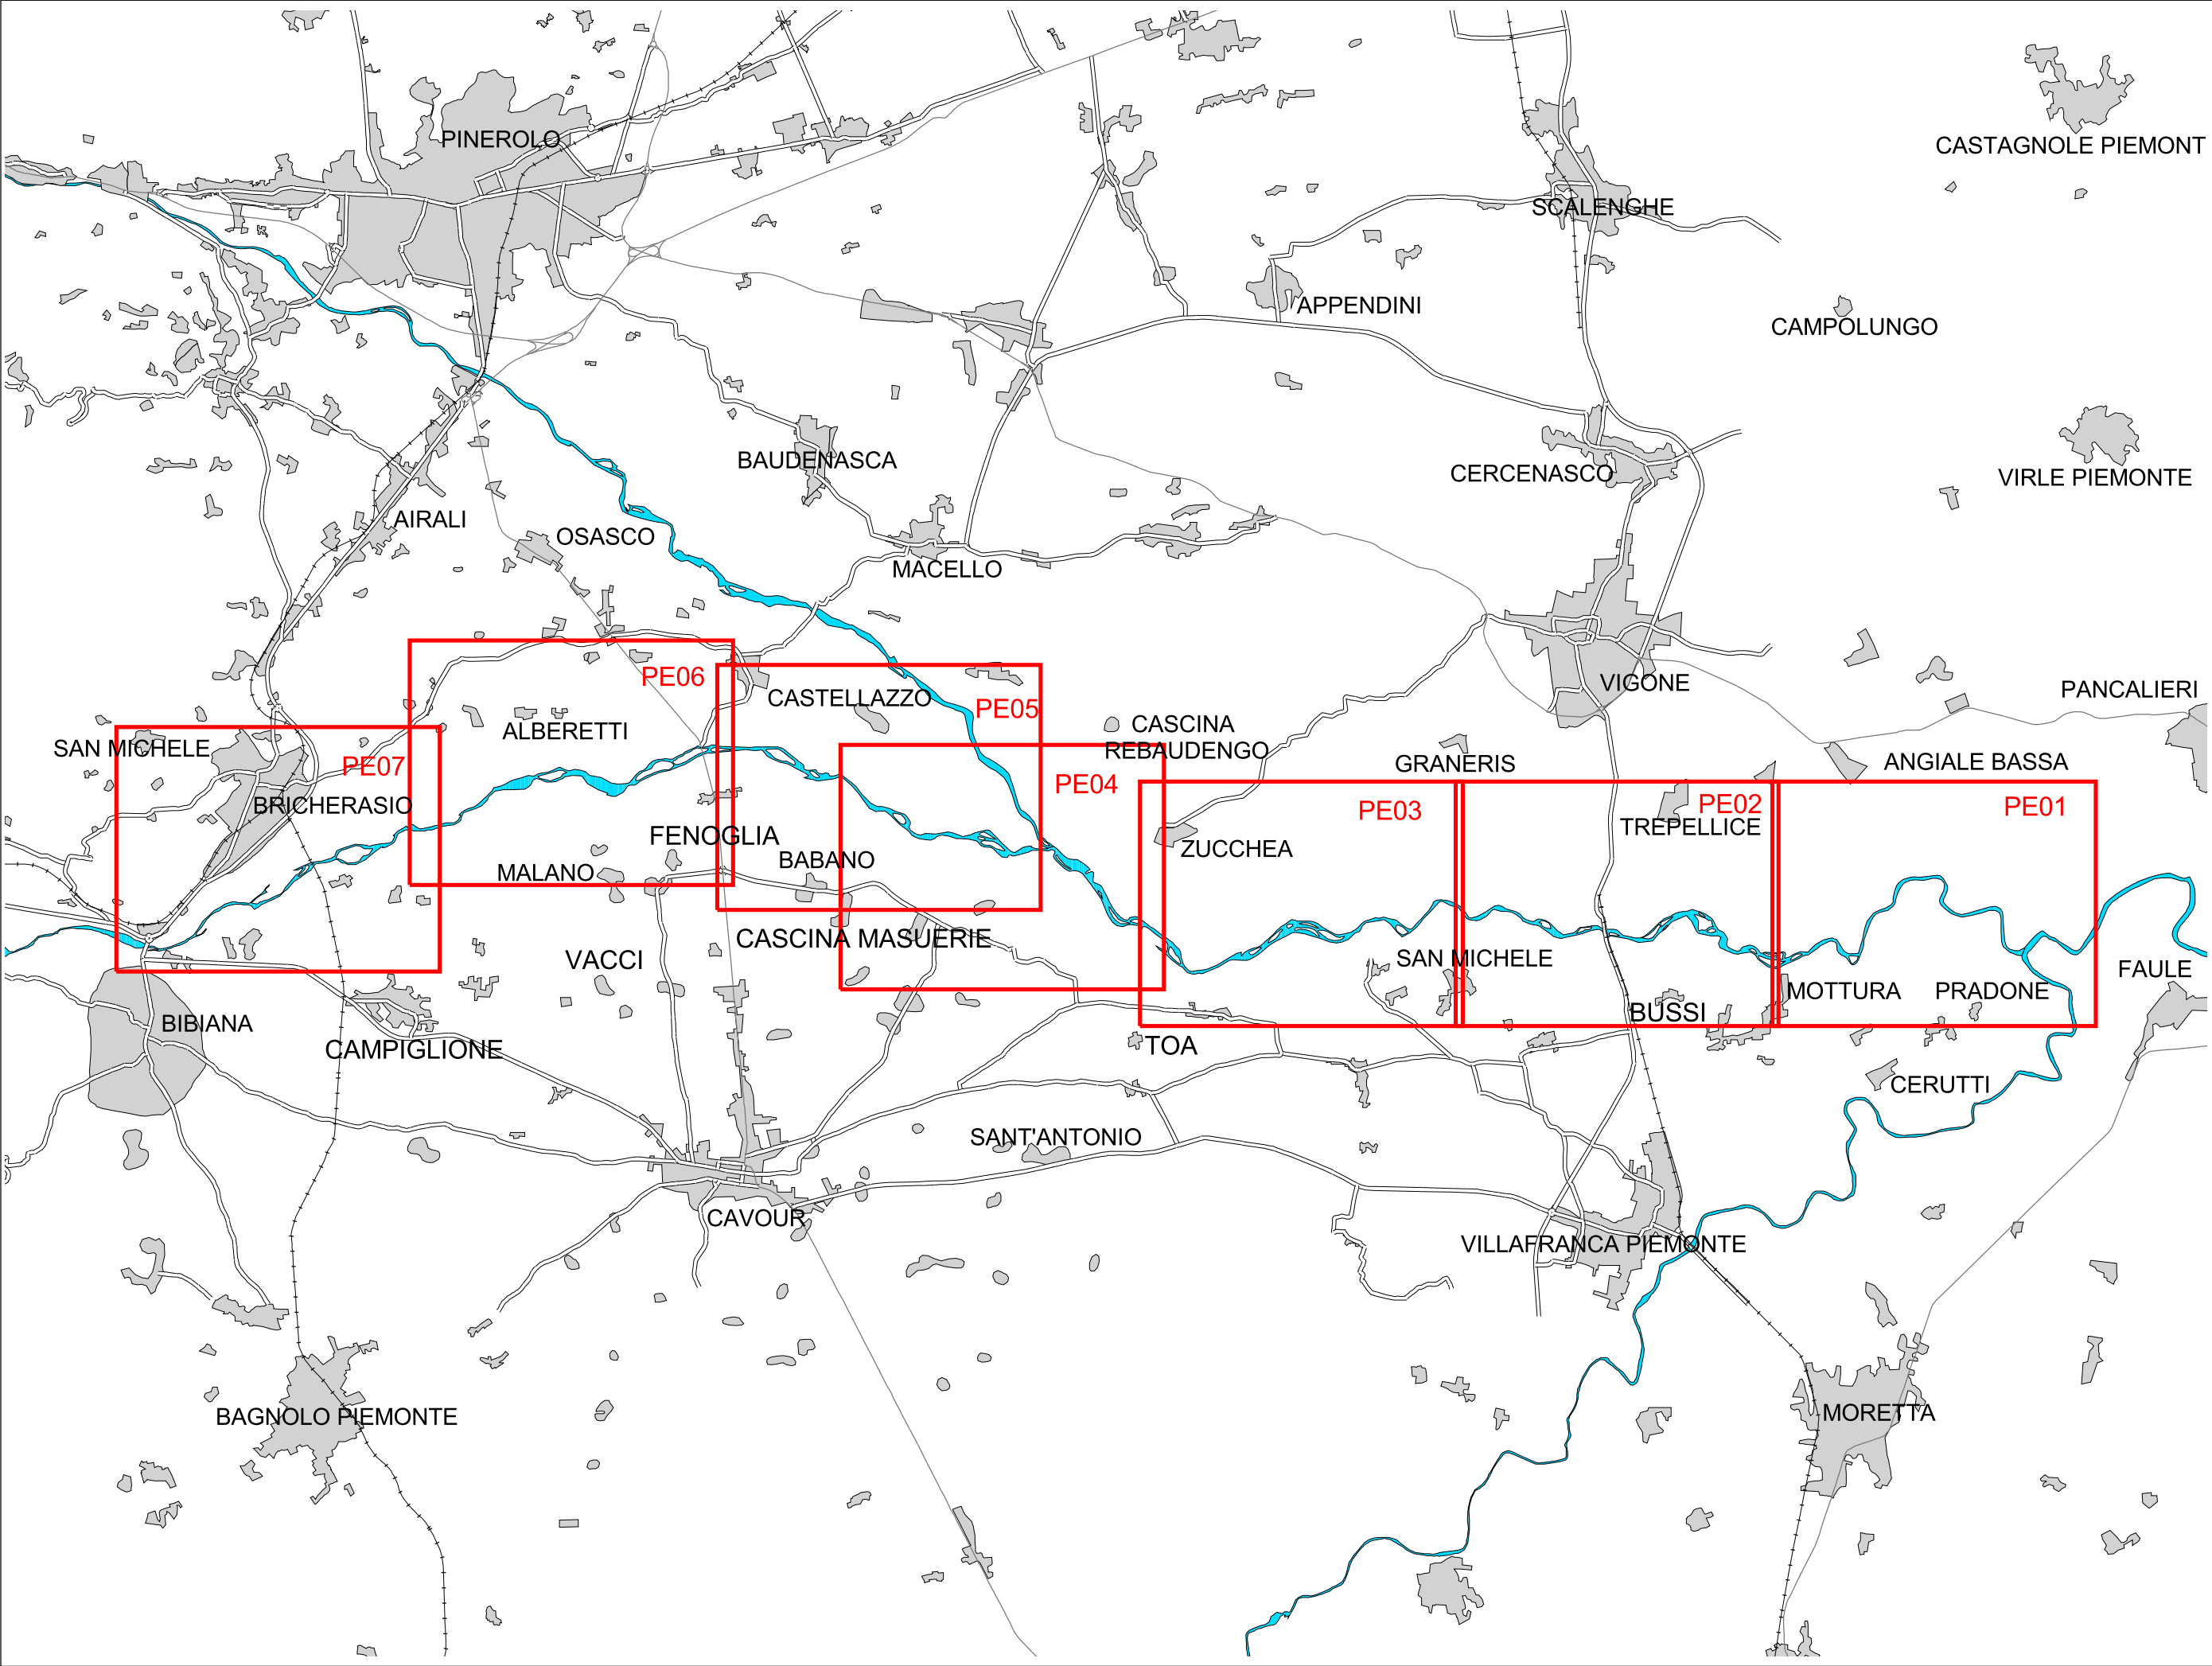

COMMITTENTE: 	PROGETTO: PROGRAMMA DI GESTIONE DEI SEDIMENTI PER I TORRENTI ORCO, PELLICE E CHISONE	ELABORATO: Assetto geomorfologico attuale			SCALA: 1:94.000
		DATA: Ottobre 2008 Maggio 2009	VERSIONE: Emissione Rev. 1	CORSO D'ACQUA: Torrente Pellice	TAVOLA: QUADRO DI UNIONE
		REDAZIONE: POLITECNICO DI TORINO Dipartimento di Idraulica, Trasporti ed Infrastrutture Civili 			

FASCIA DI MOBILITA' STORICA DELL'ALVEO (1880-2008)

ALVEO A PIENE RIVE 2006

ALVEO

BARRA NON VEGETATA

BARRA VEGETATA

FORME RIATTIVATE NELL'EVENTO ALLUVIONALE 2000

STATO DELLE SPONDE (EVENTO ALLUVIONALE MAGGIO 2008)

EROSIONE DI SPONDA

ASPORTAZIONE DI MATERIALE

STATO DELLE SPONDE (EVENTO ALLUVIONALE 2000)

SPONDA INTERNA EROSA

SPONDA ESTERNA EROSA

FORMA RELITTA INCISA

OPERE IDRAULICHE SICOD 2008

(Sistema Informativo Catasto Opere di Difesa - Regione Piemonte - dal 1993)

ARGINE

DIFESA DI SPONDA

PENNELLO


SOGLIA

PIANO DI ASSETTO IDROGEOLOGICO (PAI)


LIMITE DELLA FASCIA FLUVIALE A

LIMITE DELLA FASCIA FLUVIALE B


COMMITTENTE:	ELABORATO:			SCALA:
	PROGRAMMA DI GESTIONE DEI SEDIMENTI PER I TORRENTI ORCO, PELLICE E CHISONE	Aspetto geomorfologico attuale		
		VERSIONE: Emissione Rev. 1	CORSO D'ACQUA: Torrente Pellice	TAVOLA: LEGENDA
REDAZIONE:	POLITECNICO DI TORINO Dipartimento di Idraulica, Trasporti ed Infrastrutture Civili			

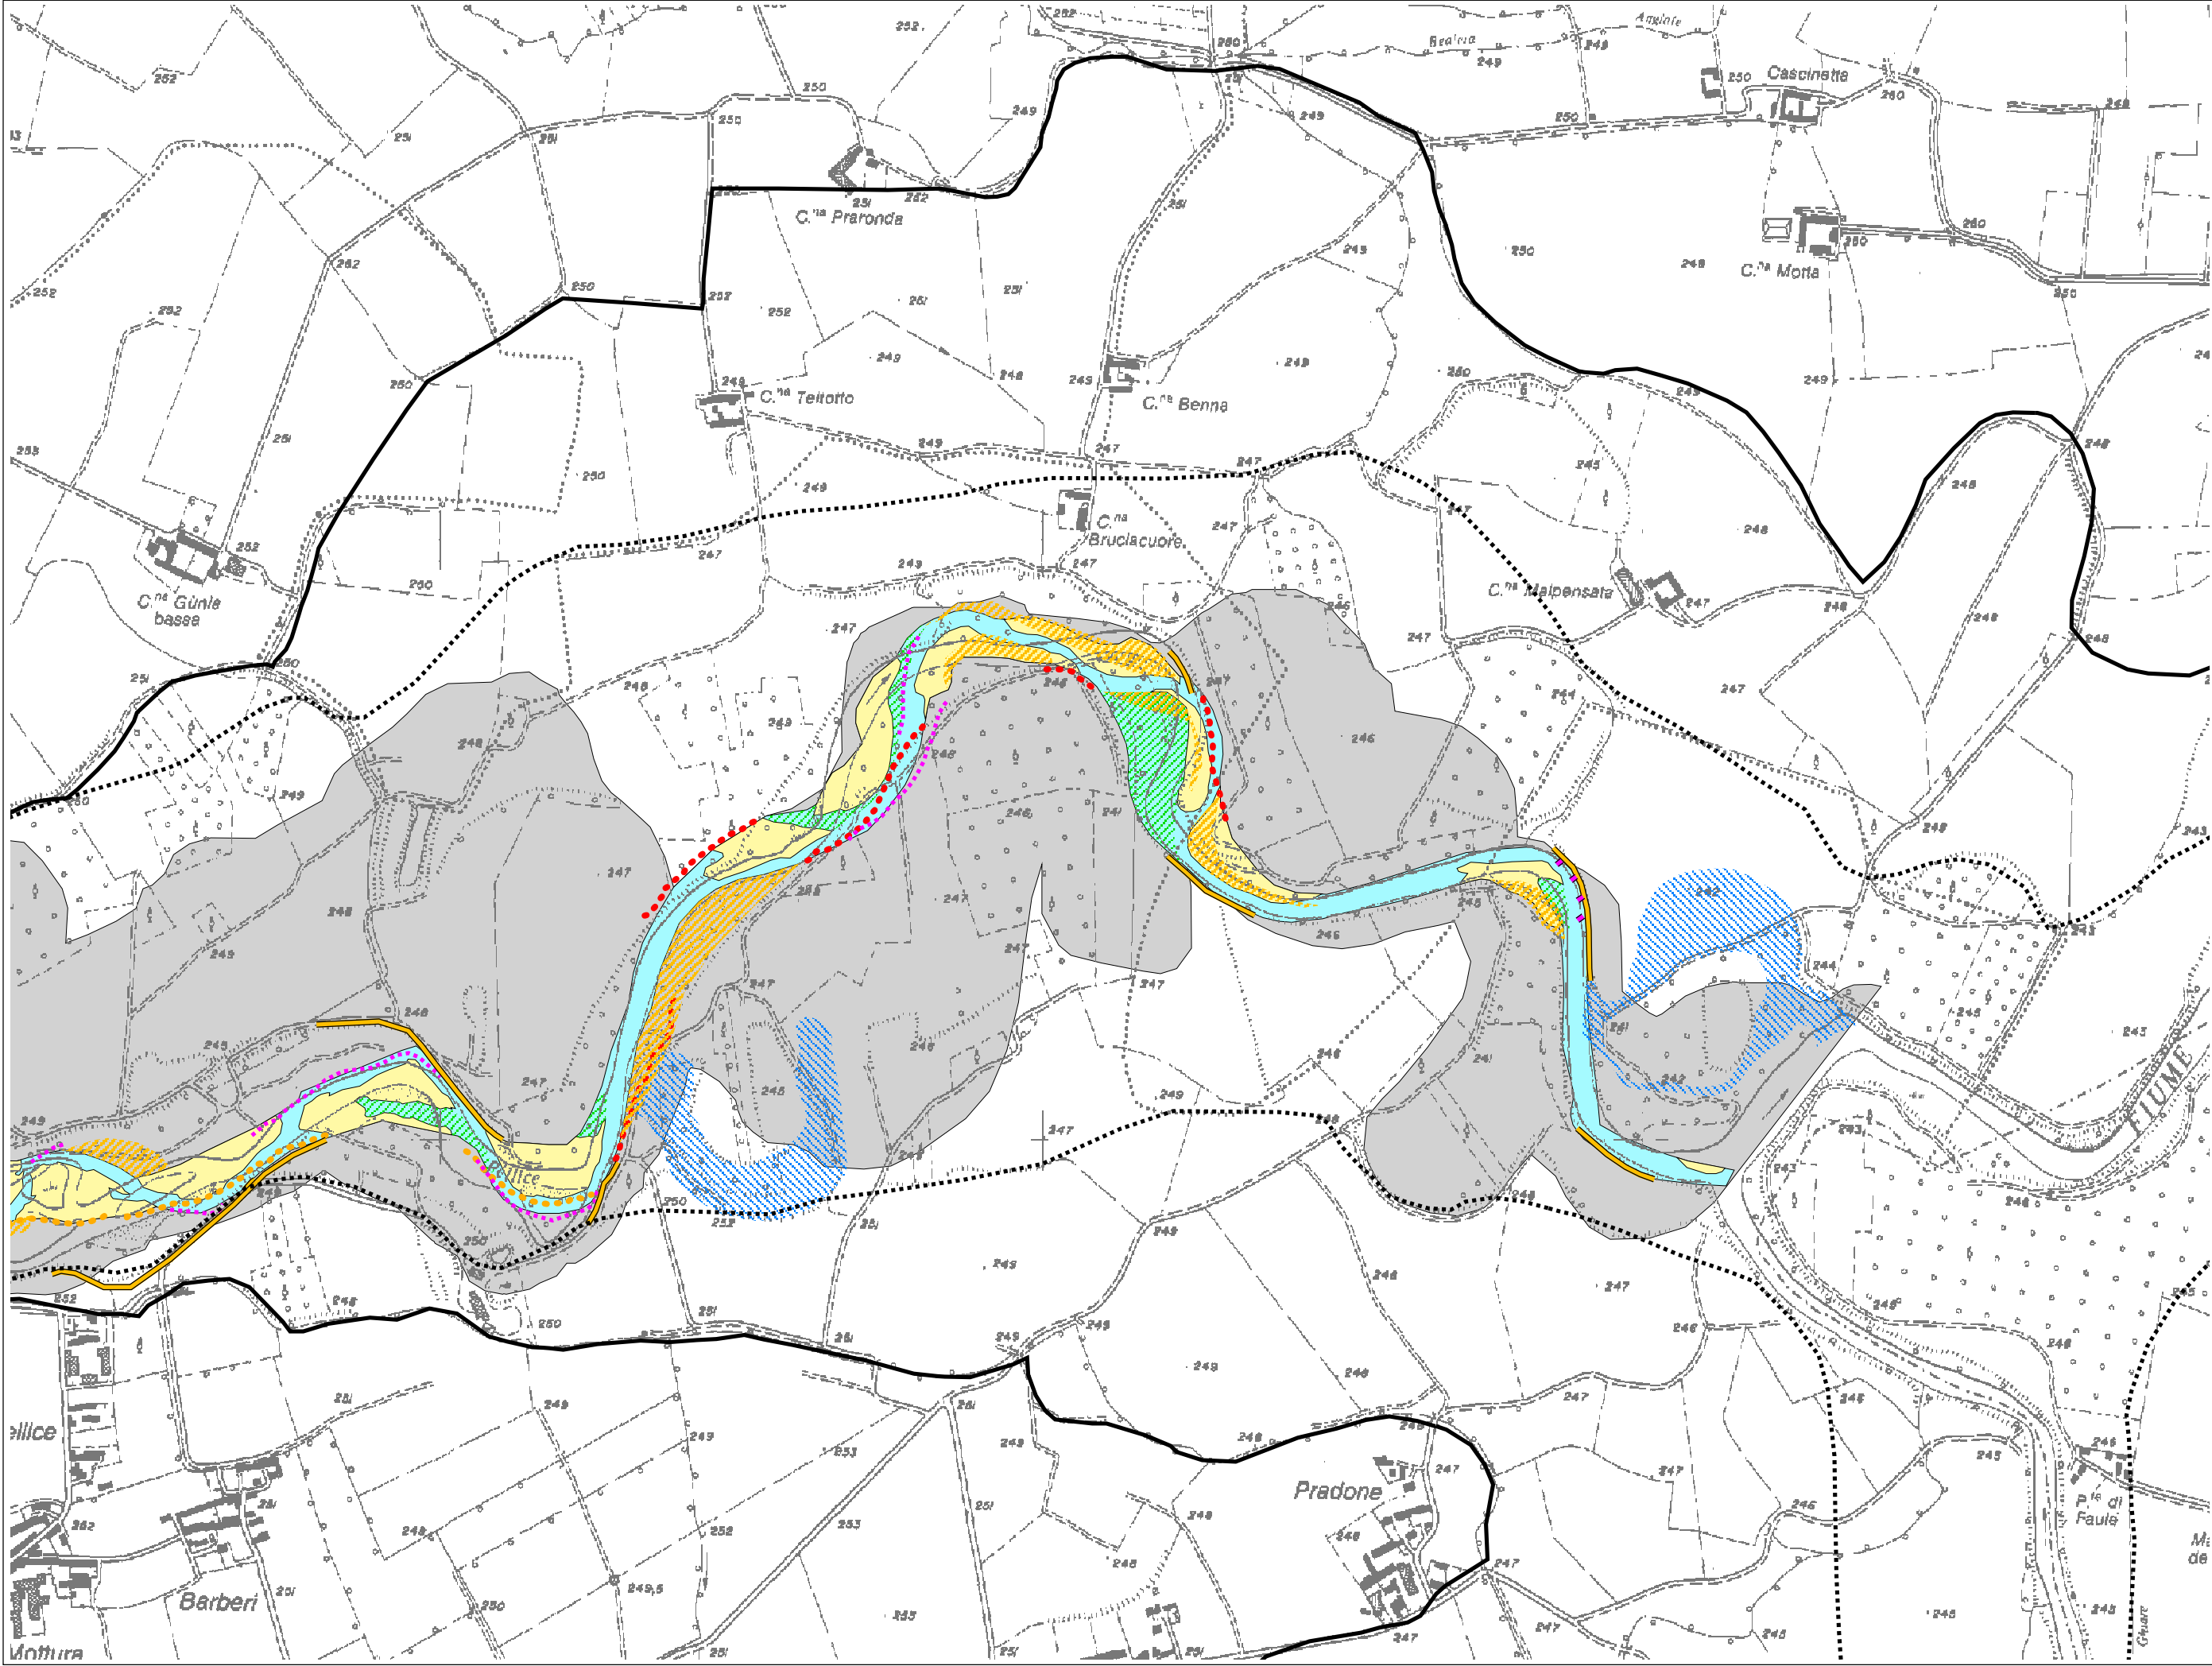


COMMITTENTE: 	PROGETTO: PROGRAMMA DI GESTIONE DEI SEDIMENTI PER I TORRENTI ORCO, PELLICE E CHISONE	ELABORATO: Aspetto geomorfologico attuale		SCALA: 1:10.000
	REDAZIONE:  POLITECNICO DI TORINO Dipartimento di Idraulica, Trasporti ed Infrastrutture Civili	DATA: Ottobre 2008 Maggio 2009	VERSIONE: Emissione Rev. 1	TAVOLA: PE01
		CORSO D'ACQUA: Torrente Pellice		

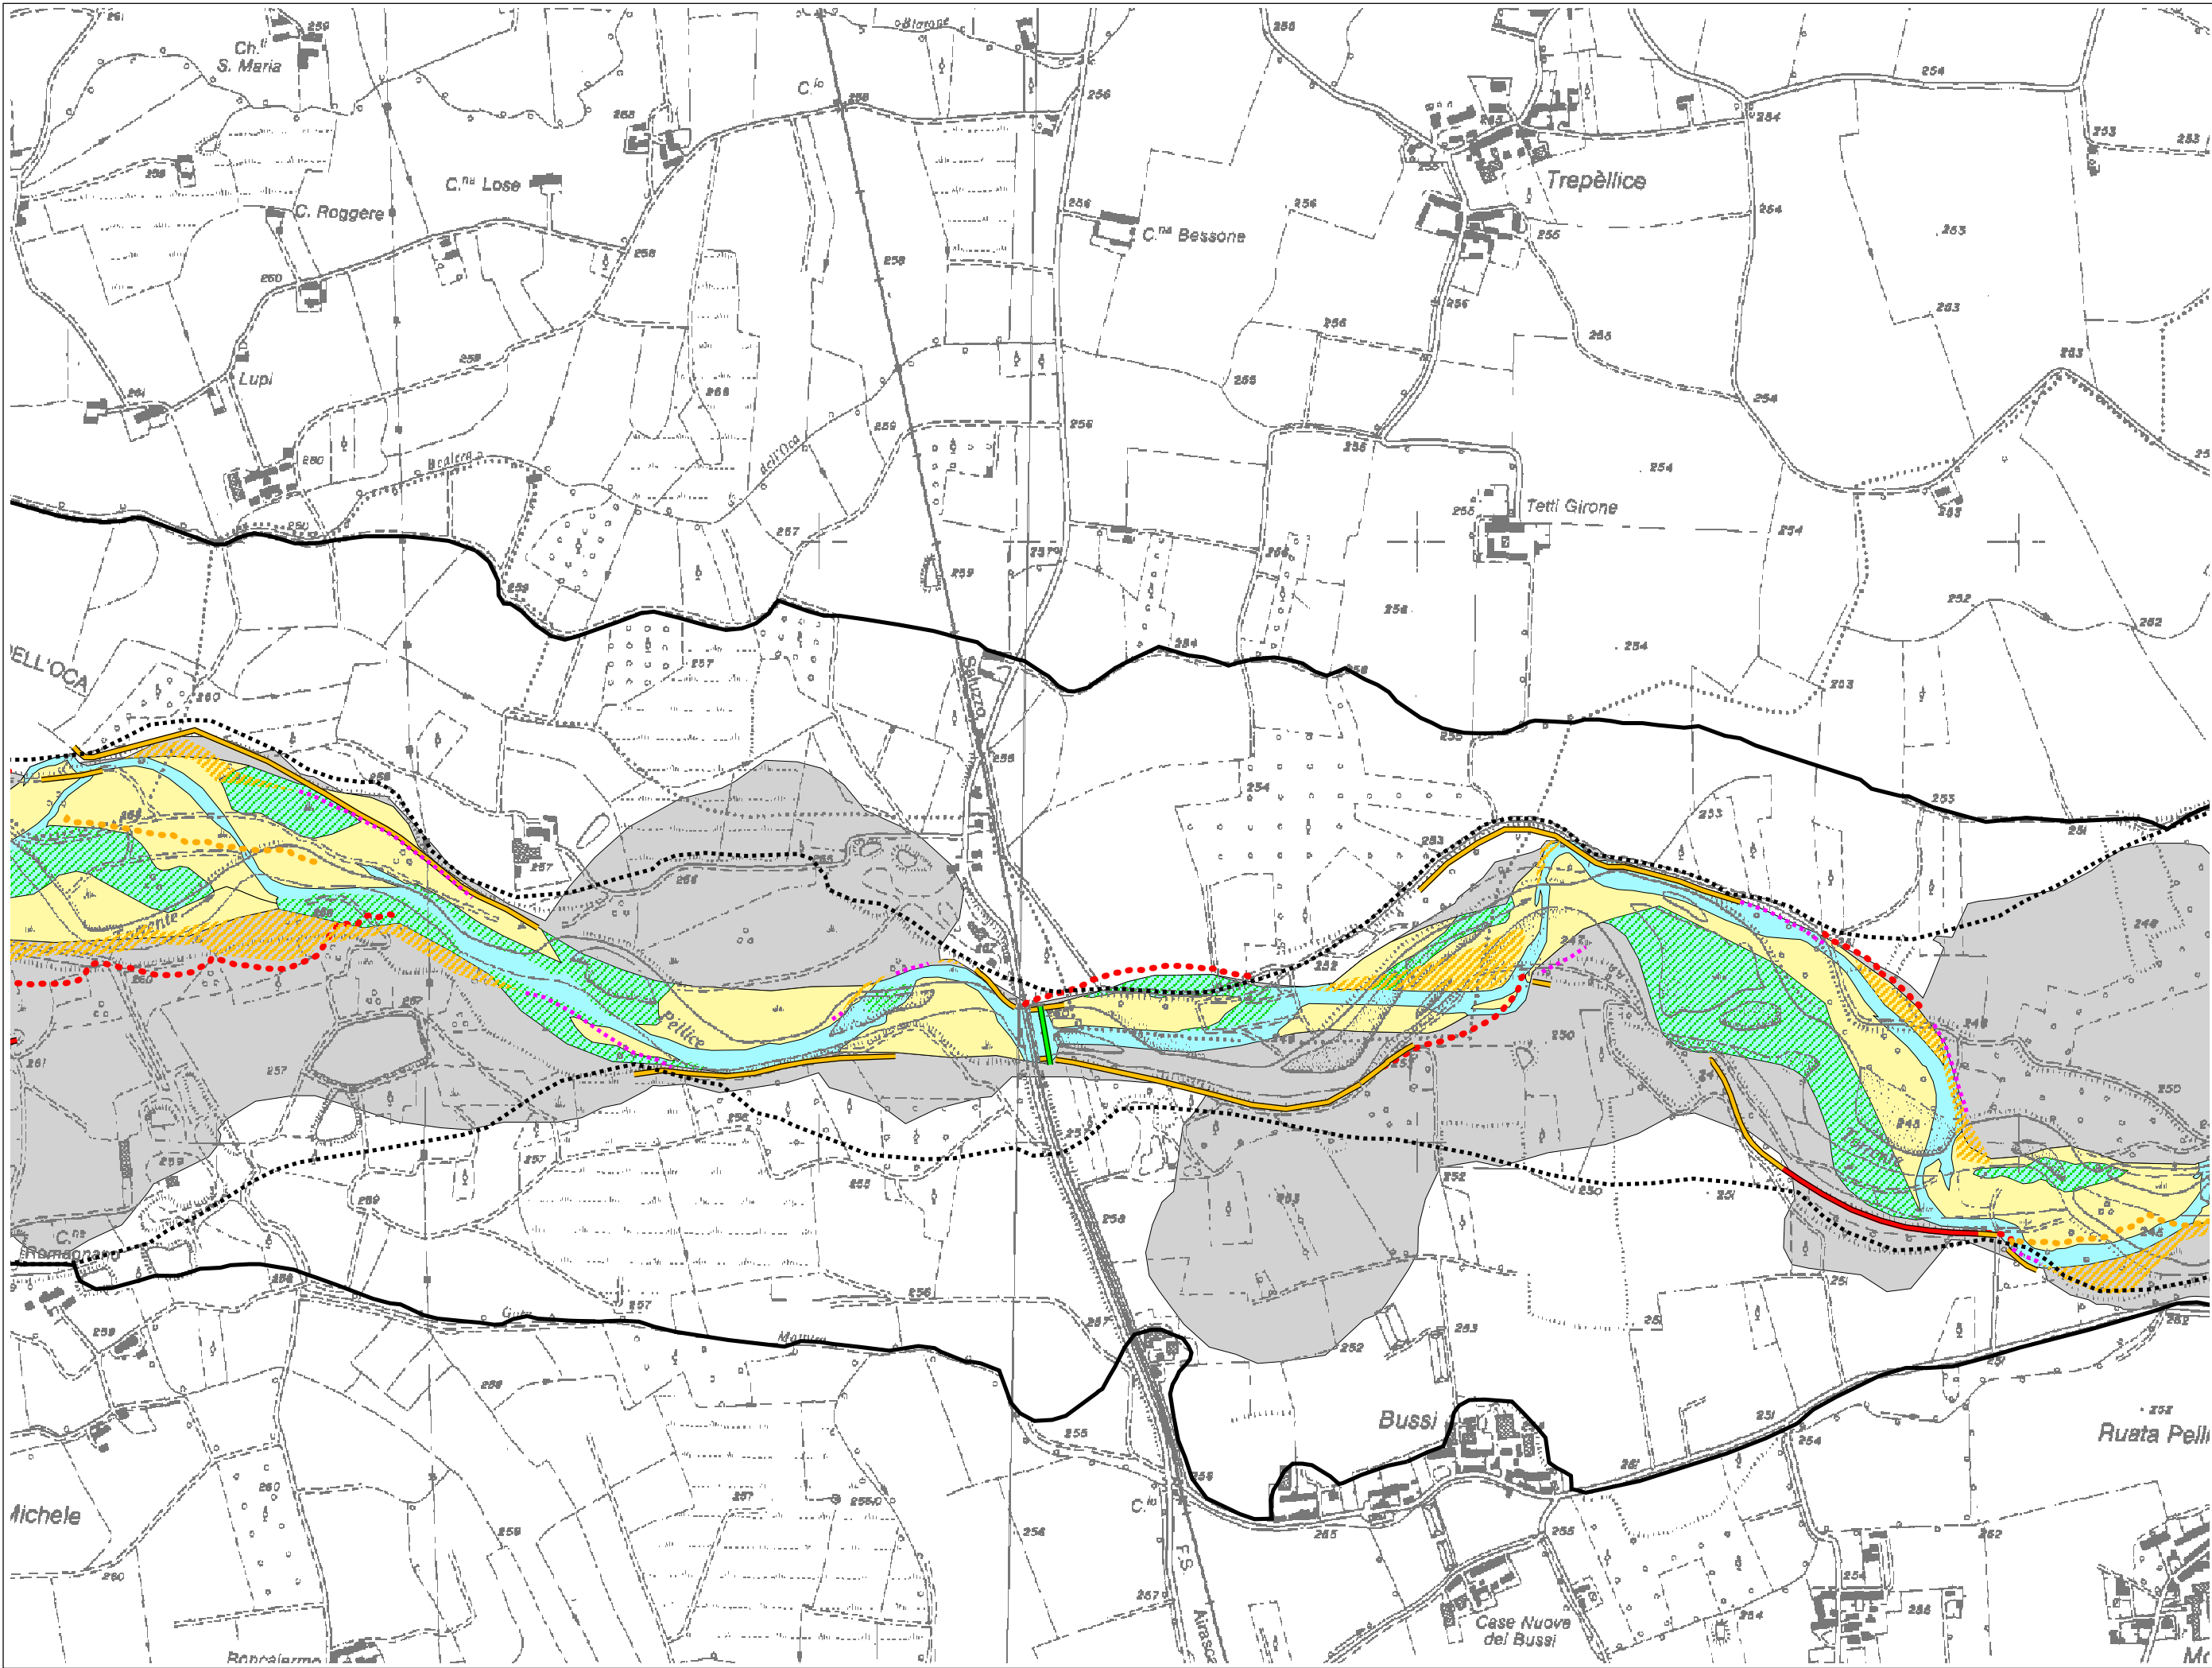


COMMITTENTE: 	PROGETTO: PROGRAMMA DI GESTIONE DEI SEDIMENTI PER I TORRENTI ORCO, PELLICE E CHISONE		ELABORATO: Assetto geomorfologico attuale		SCALA: 1:10.000
	REDAZIONE:  POLITECNICO DI TORINO Dipartimento di Idraulica, Trasporti ed Infrastrutture Civili	DATA: Ottobre 2008 Maggio 2009	VERSIONE: Emissione Rev. 1	CORSO D'ACQUA: Torrente Pellice	TAVOLA: PE02

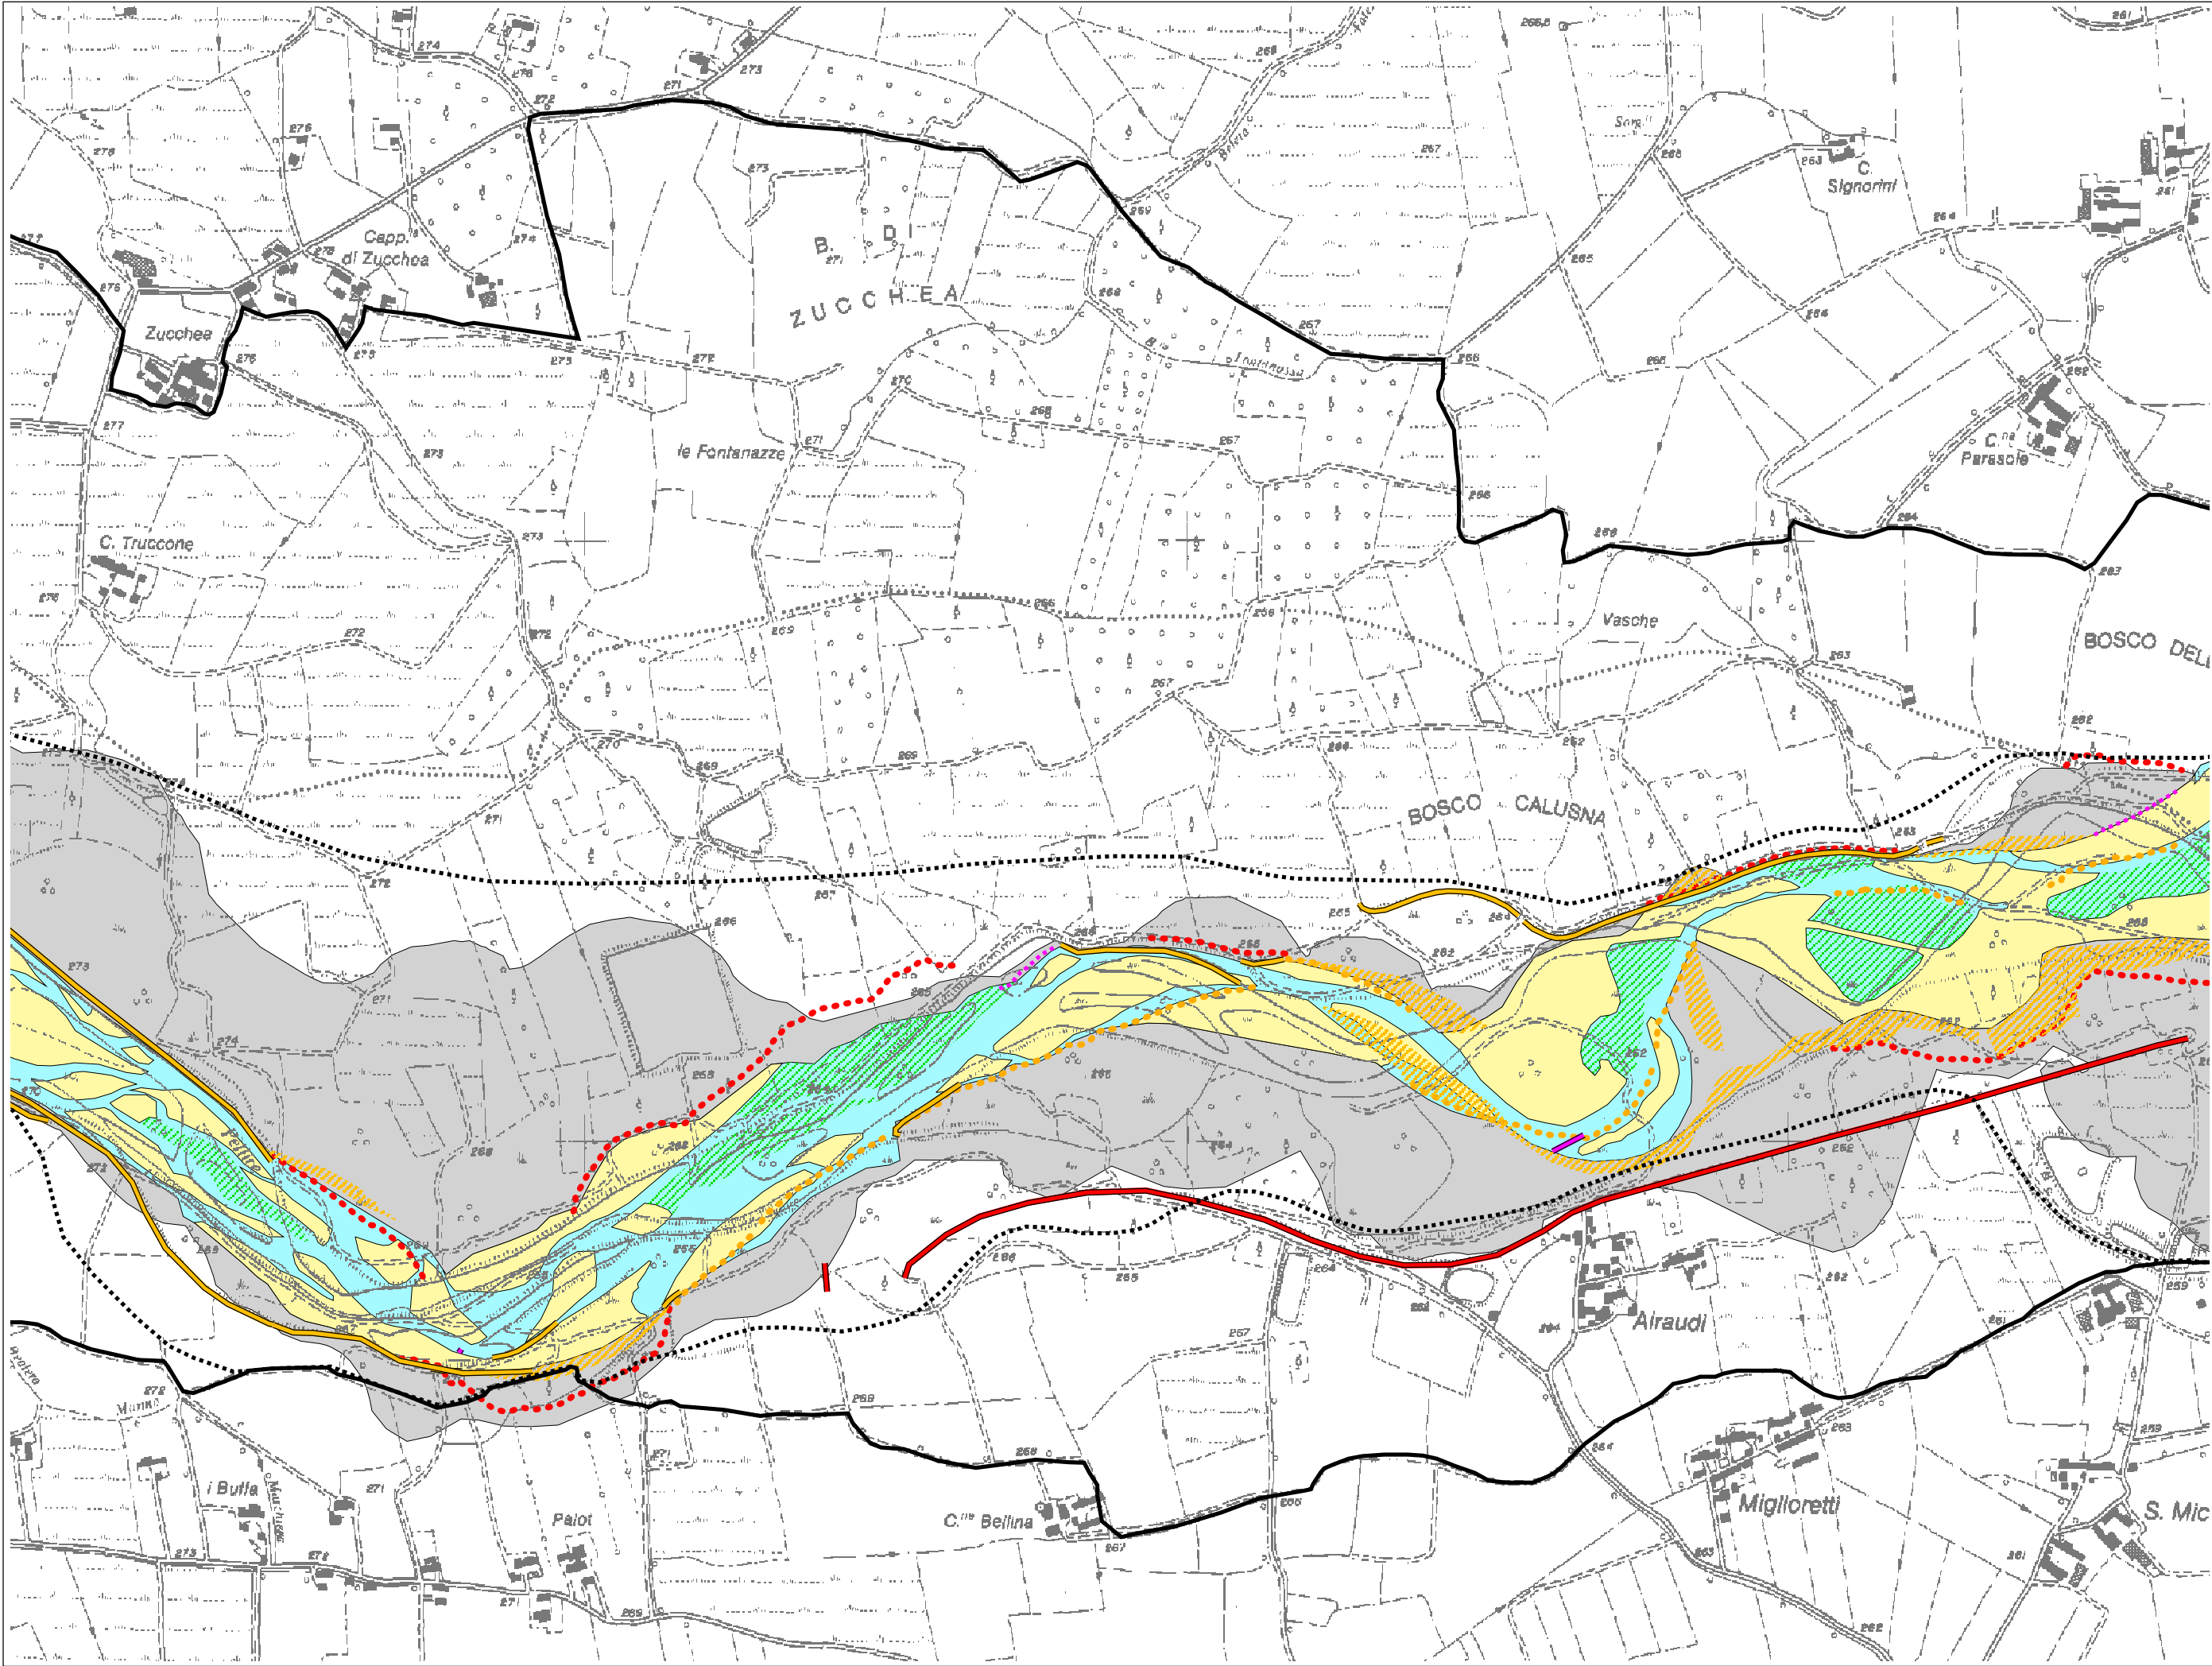


COMMITTENTE:		
	PROGRAMMA DI GESTIONE DEI SEDIMENTI PER I TORRENTI ORCO, PELLICE E CHISONE	
	REDAZIONE: POLITECNICO DI TORINO Dipartimento di Idraulica, Trasporti ed Infrastrutture Civili	
ELABORATO:	Aspetto geomorfologico attuale	VERSIONE: Emissione Rev. 1
		DATA: Ottobre 2008 Maggio 2009
CORSO D'ACQUA:	Torrente Pellice	TAVOLA:
SCALA:	1:10.000	PE03

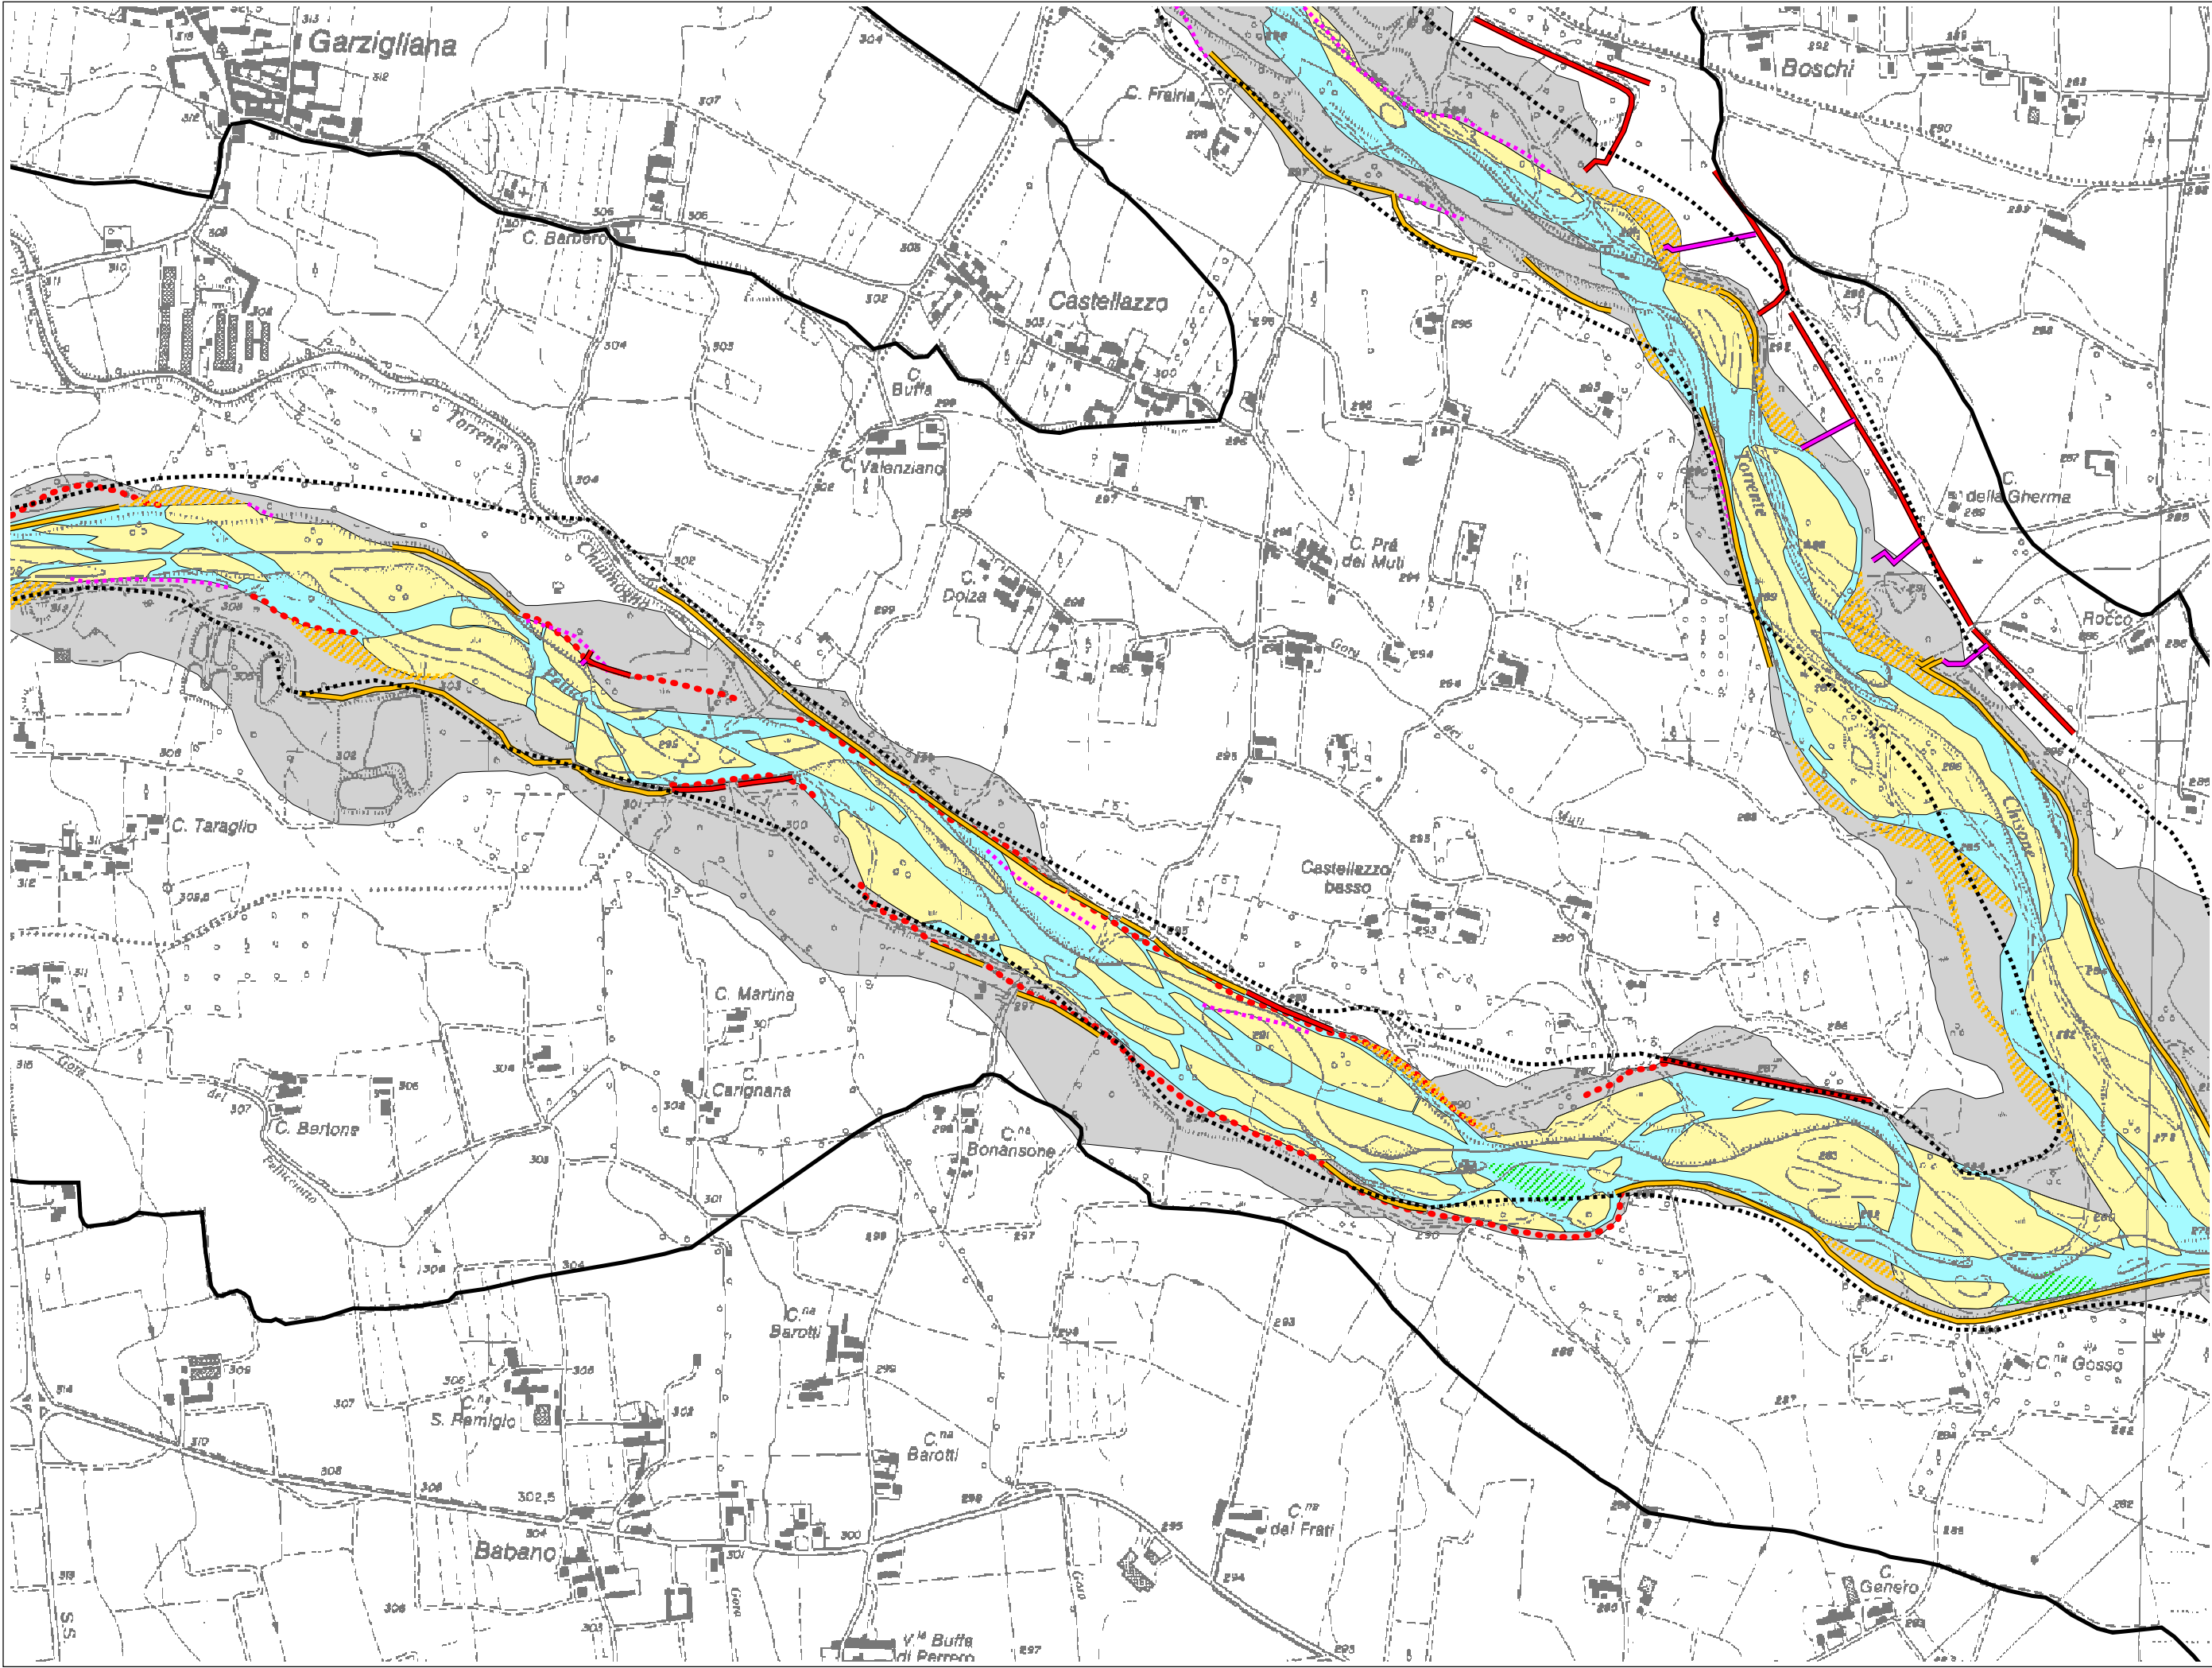

COMMITTENTE:			
	PROGRAMMA DI GESTIONE DEI SEDIMENTI PER I TORRENTI ORCO, PELLICE E CHISONE		
REDAZIONE:		POLITECNICO DI TORINO Dipartimento di Idraulica, Trasporti ed Infrastrutture Civili	
		PROGETTO: Aspetto geomorfologico attuale	
SCALA:	1:10.000		TAVOLA: PE05

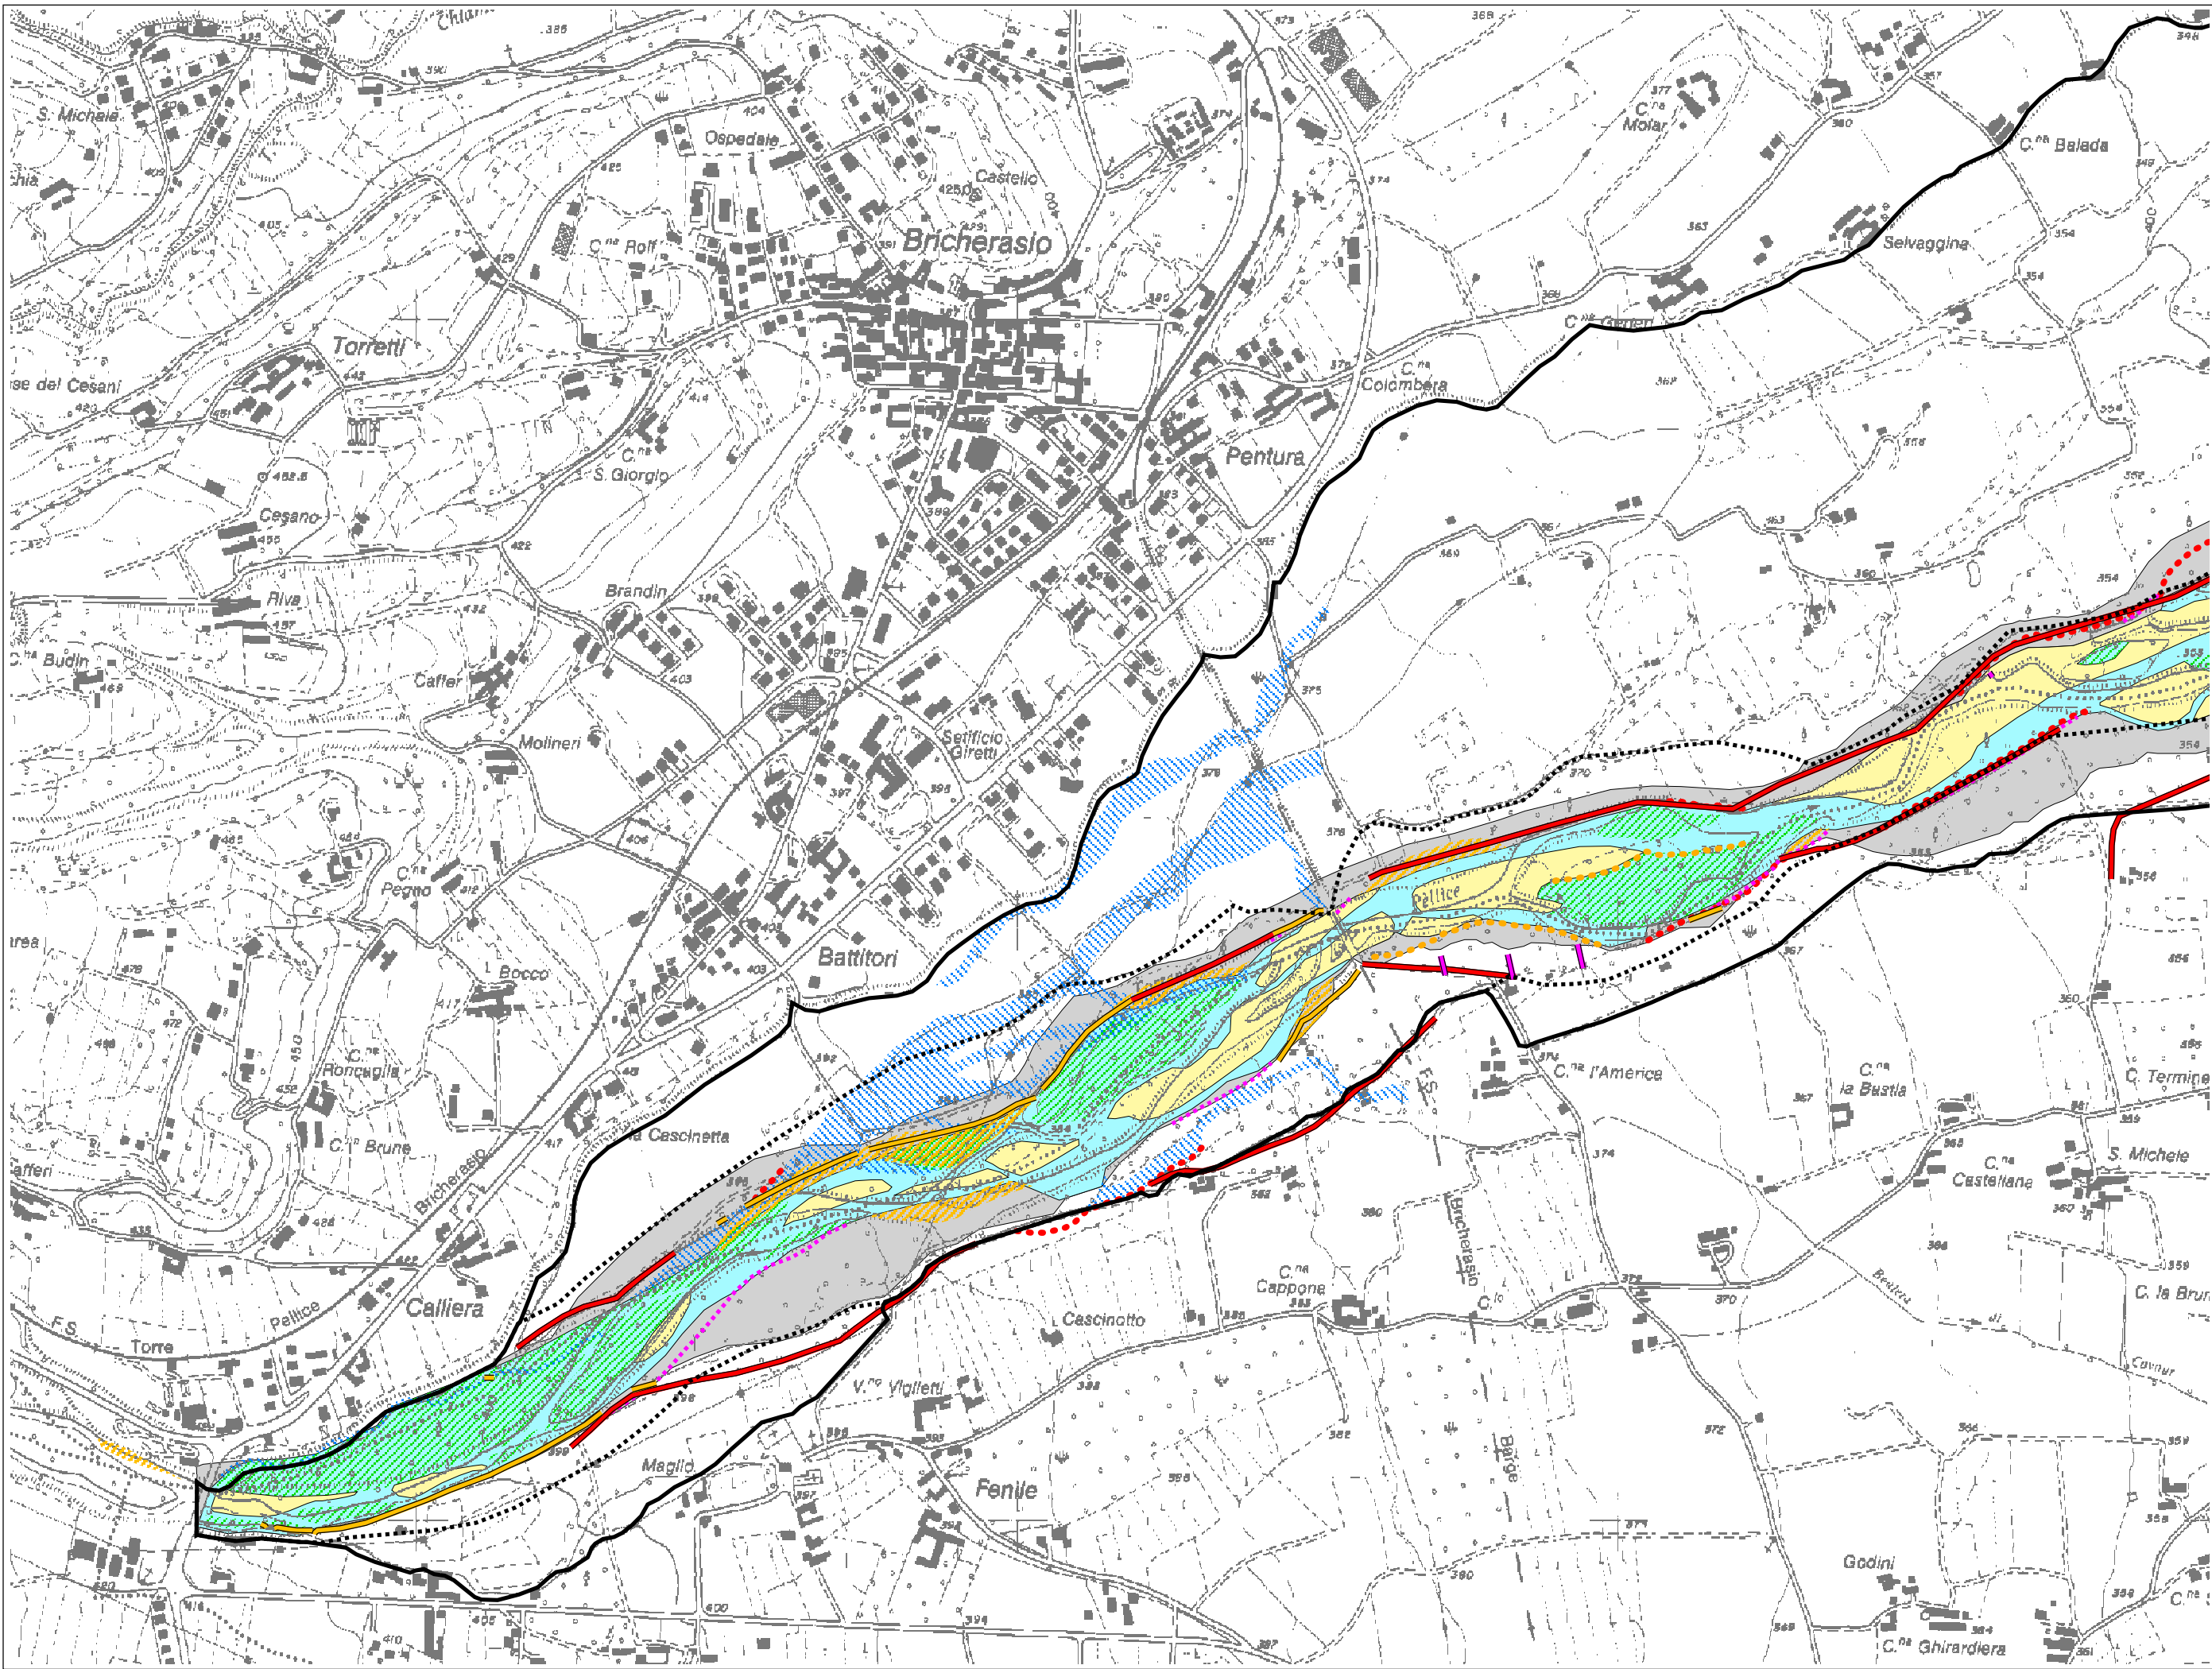

COMMITTENTE:		
	PROGRAMMA DI GESTIONE DEI SEDIMENTI PER I TORRENTI ORCO, PELLICE E CHISONE	
PROGETTO:	POLITECNICO DI TORINO Dipartimento di Idraulica, Trasporti ed Infrastrutture Civili	
	REDAZIONE:	
ELABORATO:	DATA:	VERSIONE:
	Ottobre 2008 Maggio 2009	Emissione Rev. 1
Aspetto geomorfologico attuale		CORSO D'ACQUA: Torrente Pellice
SCALA:	1:10.000	TAVOLA: PE07

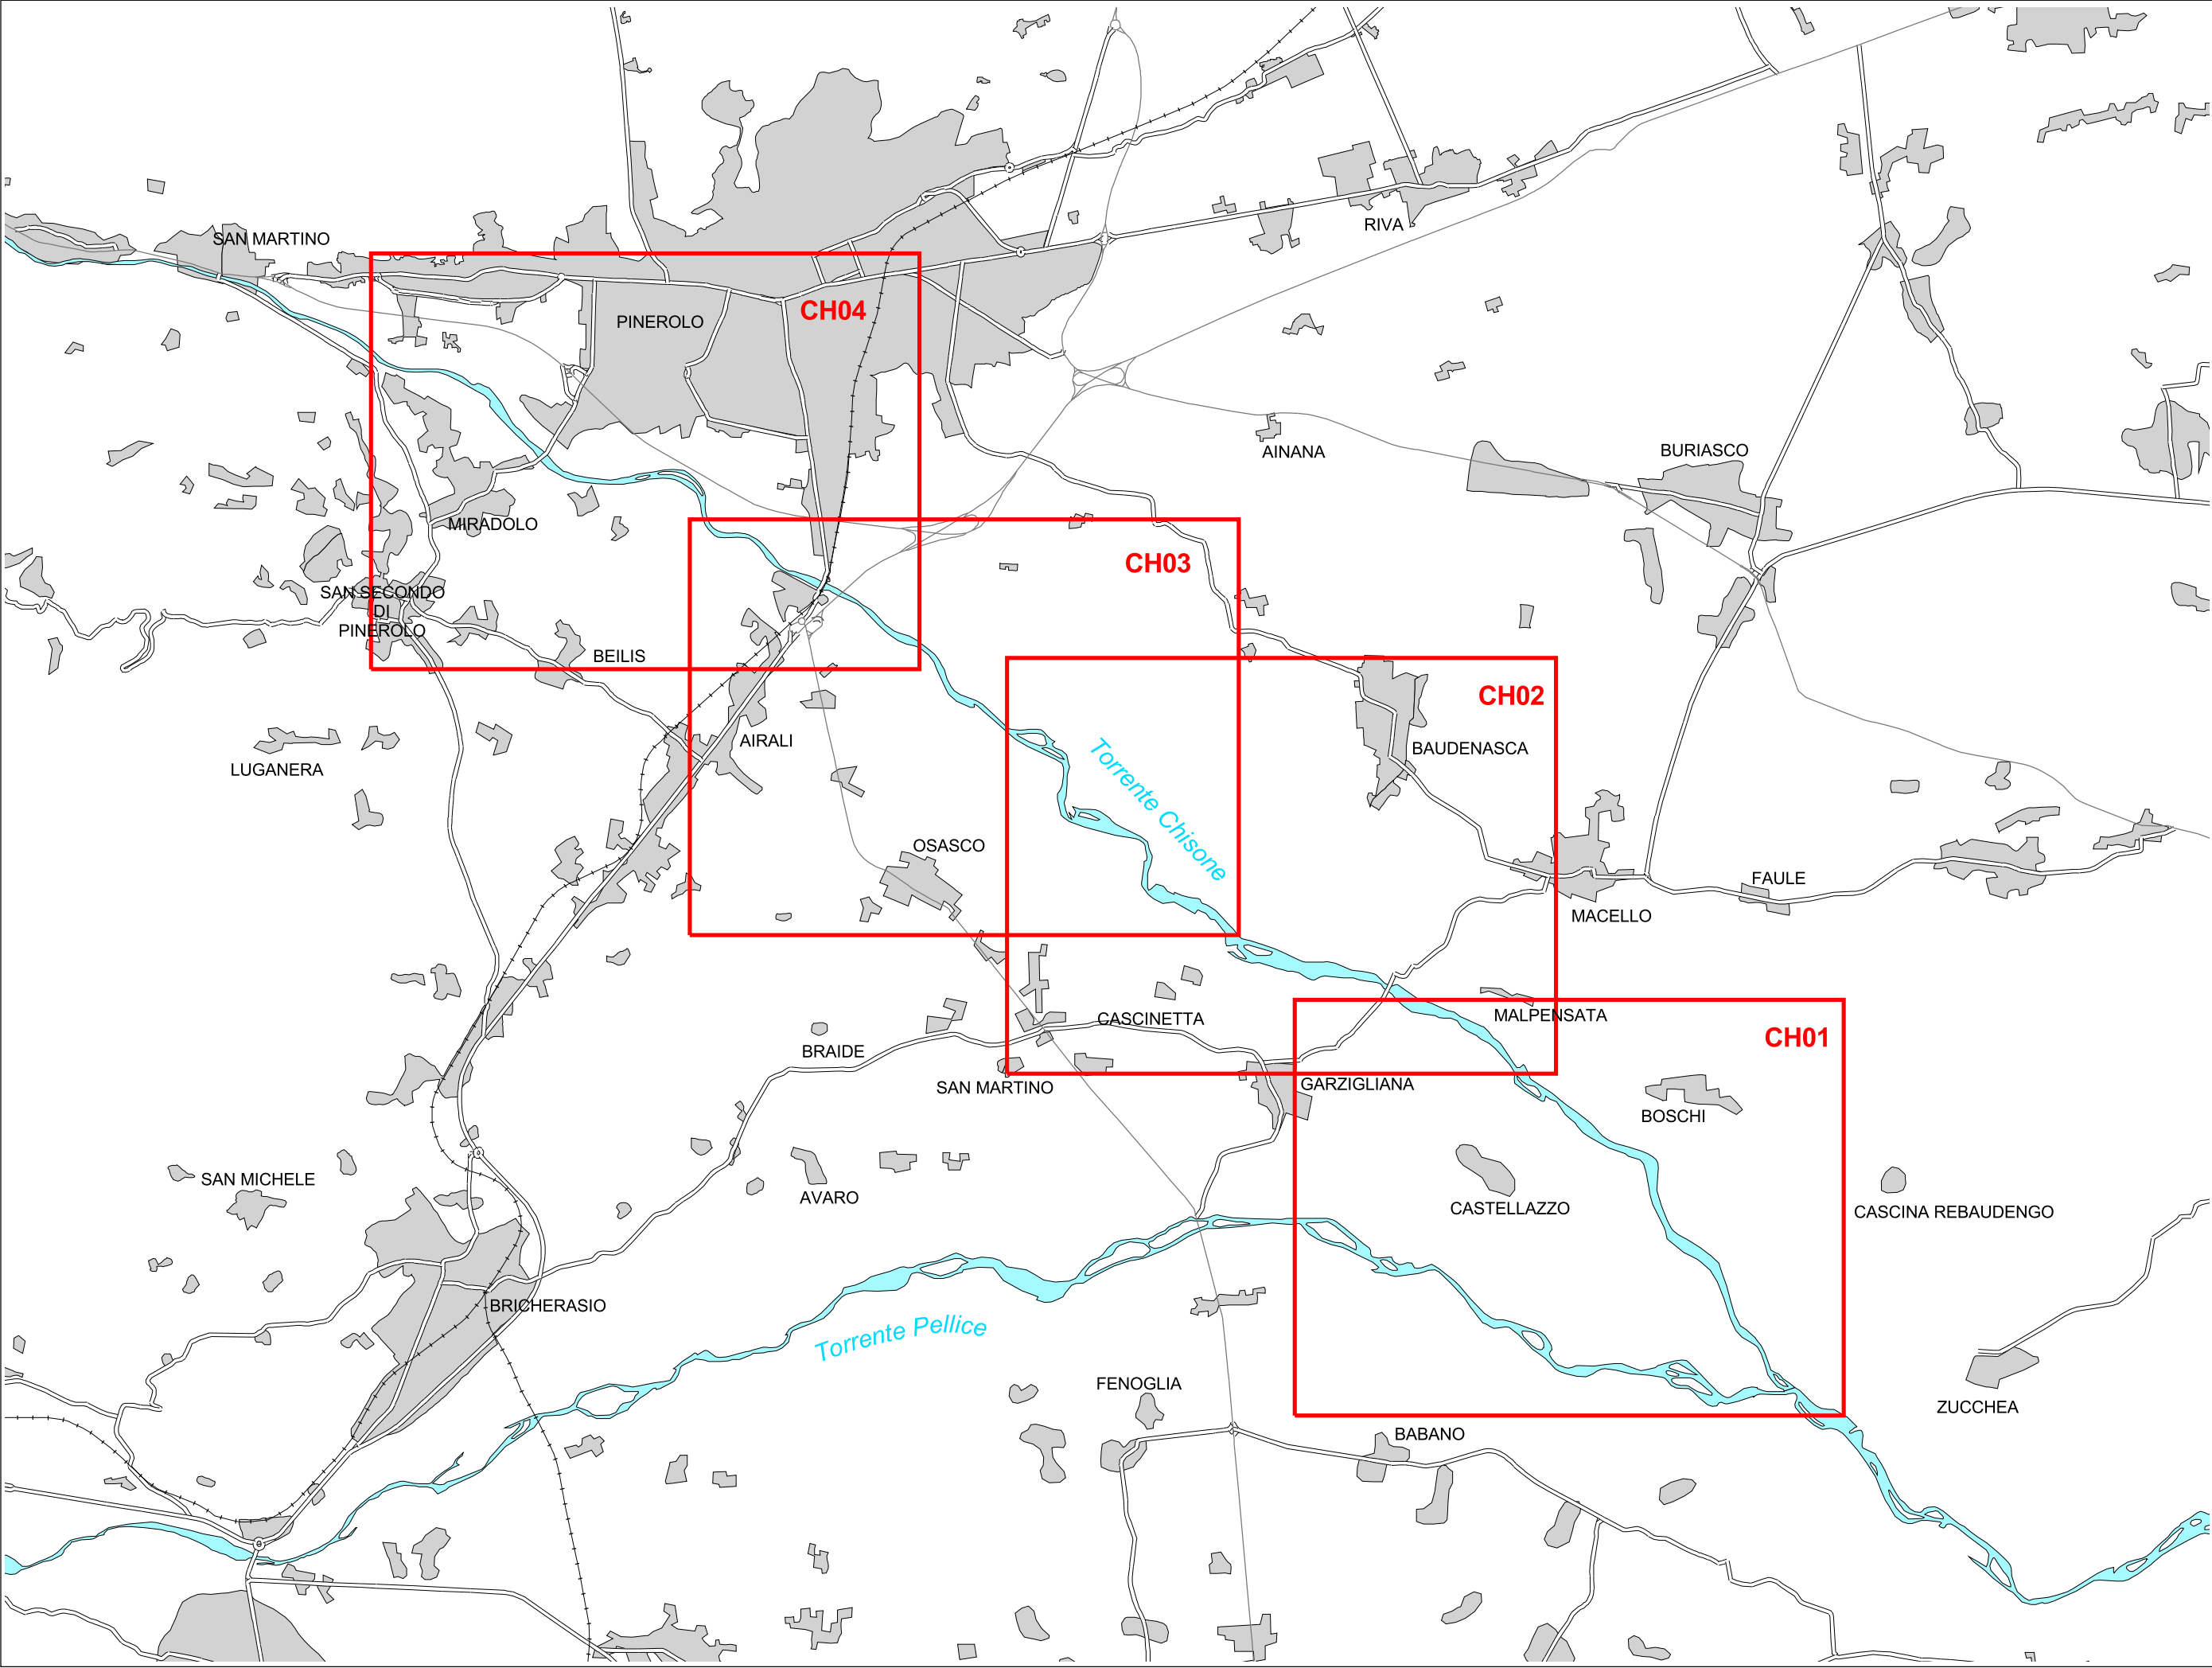

COMMITTENTE: 	PROGETTO:	ELABORATO:	SCALA:		
	REDAZIONE:  POLITECNICO DI TORINO Dipartimento di Idraulica, Trasporti ed Infrastrutture Civili	PROGRAMMA DI GESTIONE DEI SEDIMENTI PER I TORRENTI ORCO, PELLICE E CHISONE	Assetto geomorfologico attuale	1:46.000	
		VERSIONE: Emissione Rev. 1	DATA: Ottobre 2008 Maggio 2009	CORSO D'ACQUA: Torrente Chisone	TAVOLA: QUADRO DI UNIONE

FASCIA DI MOBILITA' STORICA DELL'ALVEO (1880-2008)

ALVEO A PIENE RIVE 2006

ALVEO

BARRA NON VEGETATA

BARRA VEGETATA

FORME RIATTIVATE NELL'EVENTO ALLUVIONALE 2000

STATO DELLE SPONDE (EVENTO ALLUVIONALE MAGGIO 2008)

EROSIONE DI SPONDA

ASPORTAZIONE DI MATERIALE

STATO DELLE SPONDE (EVENTO ALLUVIONALE 2000)

SPONDA INTERNA EROSA

SPONDA ESTERNA EROSA

FORMA RELITTA INCISA

OPERE IDRAULICHE SICOD 2008

(Sistema Informativo Catasto Opere di Difesa - Regione Piemonte - dal 1993)

ARGINE

DIFESA DI SPONDA

PENNELLO


SOGLIA

PIANO DI ASSETTO IDROGEOLOGICO (PAI)

LIMITE DELLA FASCIA FLUVIALE A

LIMITE DELLA FASCIA FLUVIALE B

COMMITTENTE:	ELABORATO:			SCALA:
	PROGRAMMA DI GESTIONE DEI SEDIMENTI PER I TORRENTI ORCO, PELLICE E CHISONE	Aspetto geomorfologico attuale		
		VERSIONE: Emissione Rev. 1	CORSO D'ACQUA: Torrente Chisone	TAVOLA: LEGENDA
REDAZIONE:	POLITECNICO DI TORINO Dipartimento di Idraulica, Trasporti ed Infrastrutture Civili			

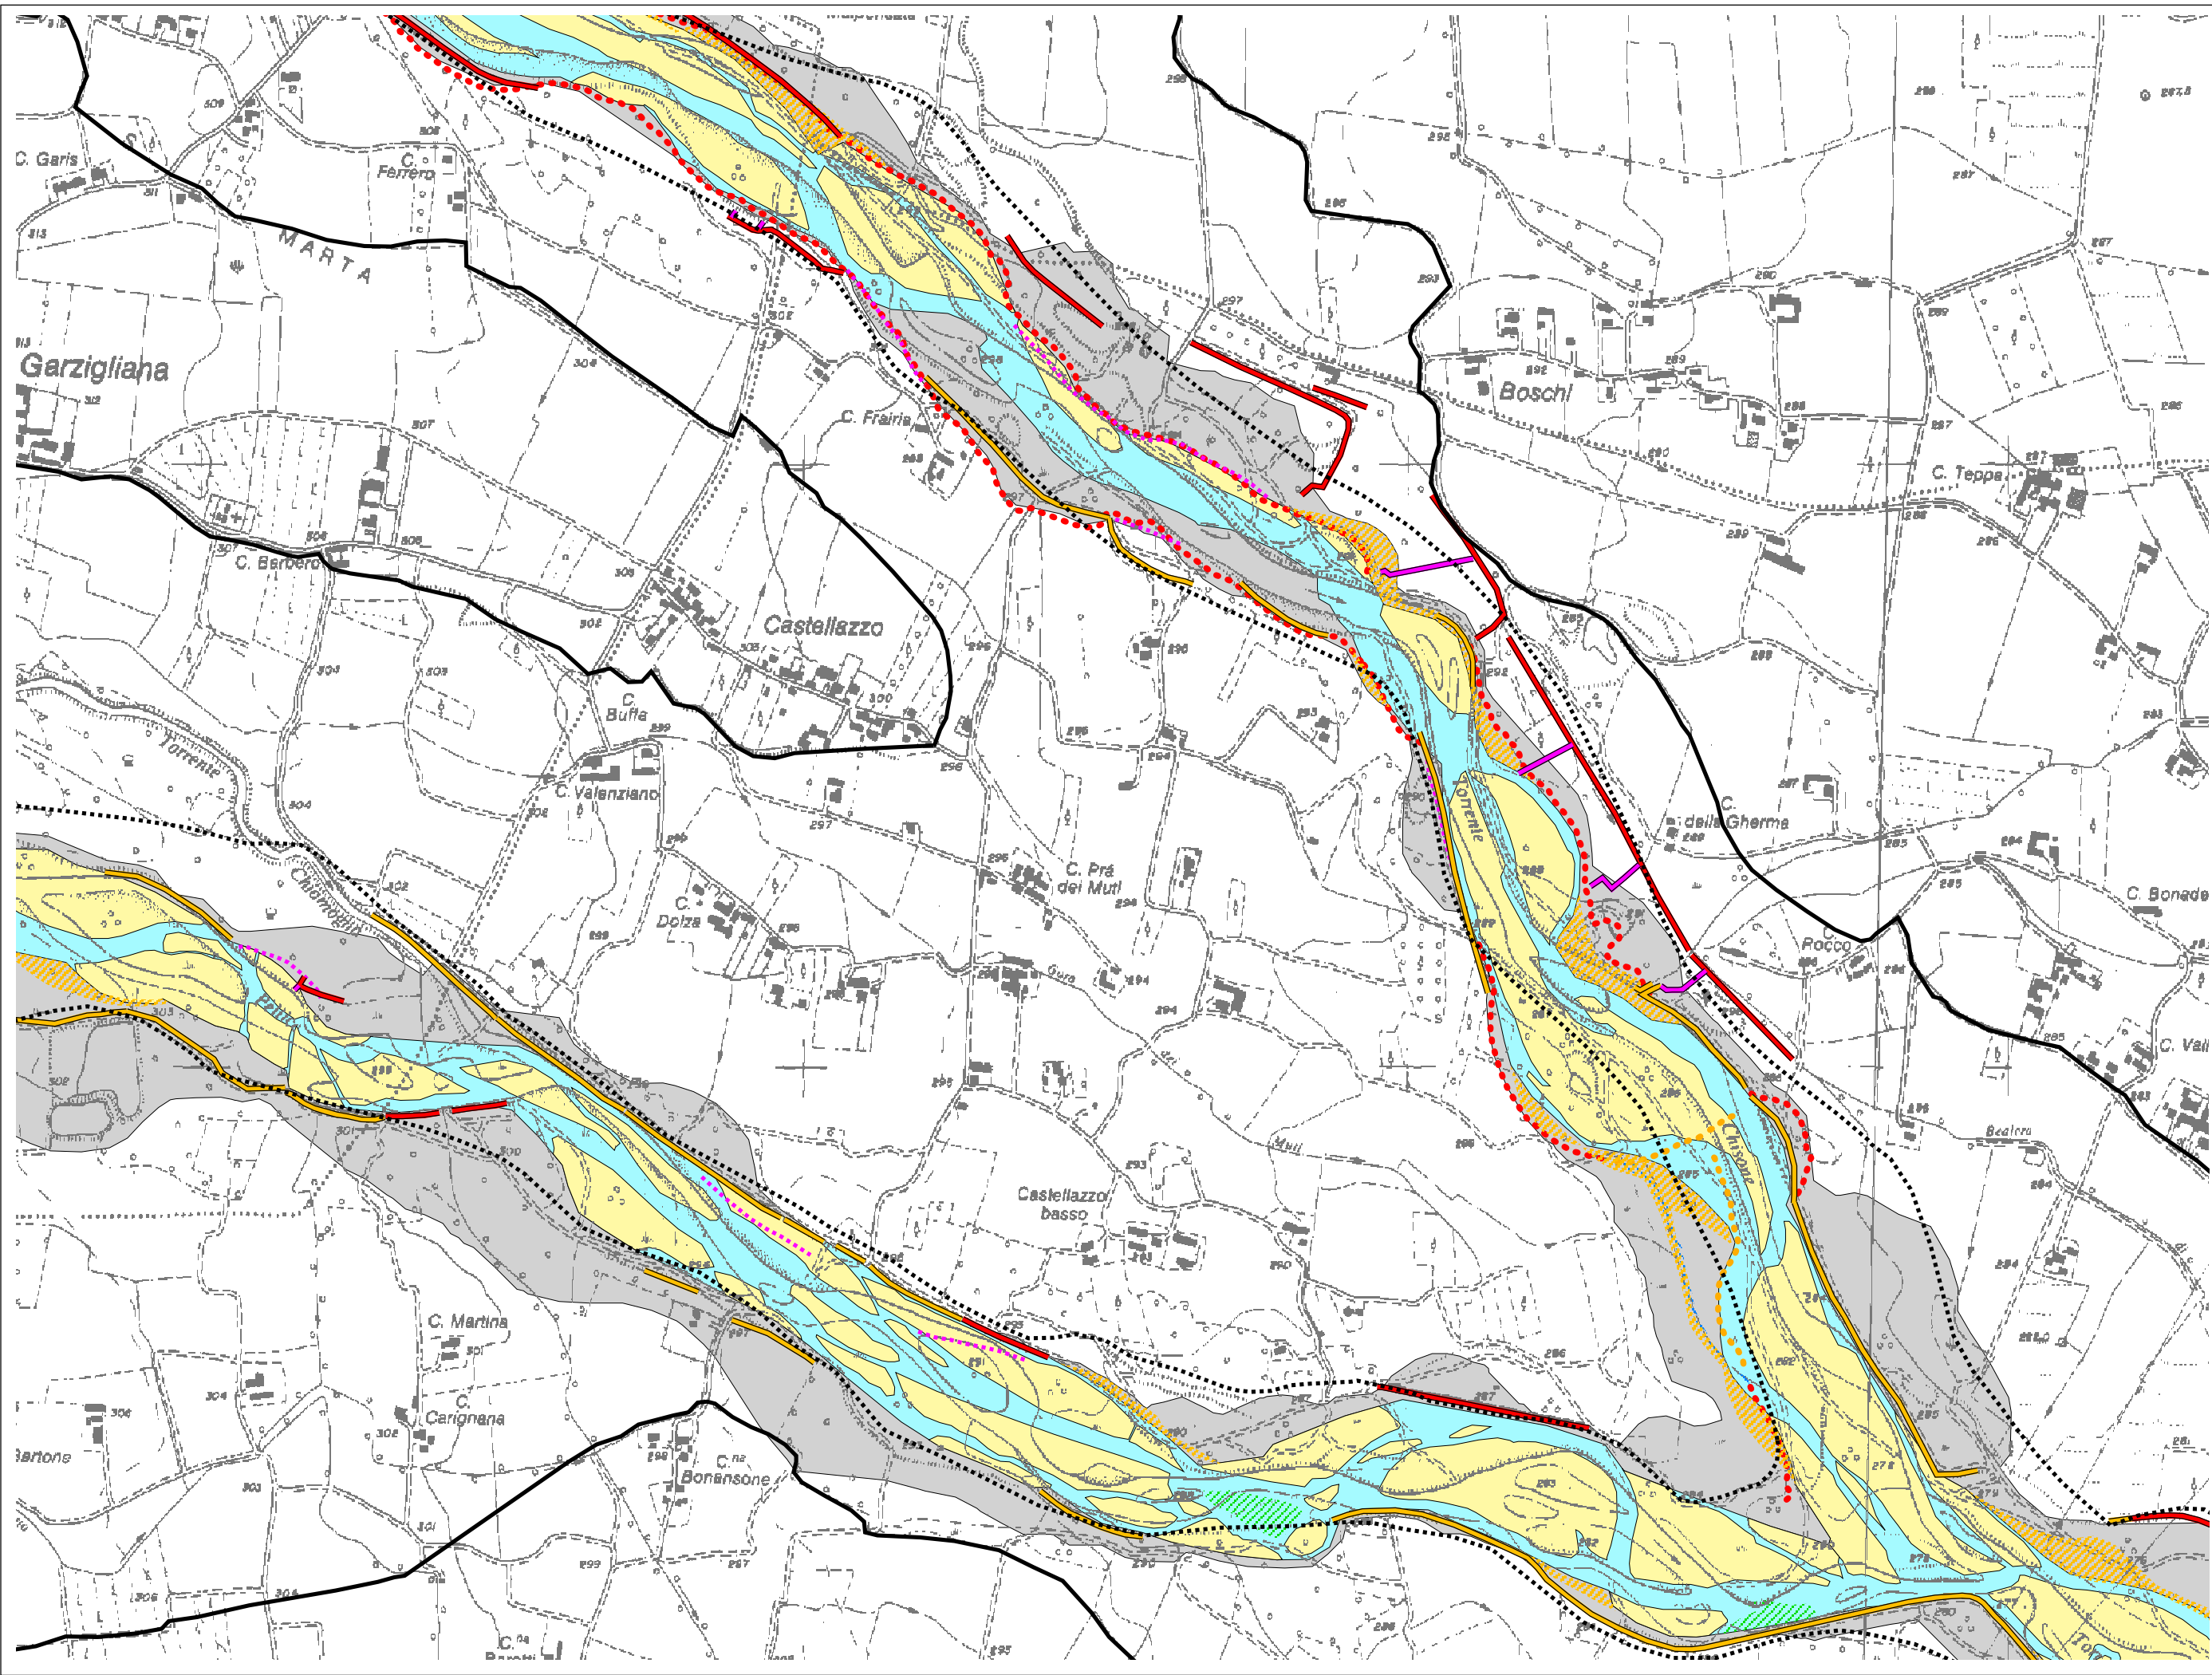

COMMITTENTE:			
	PROGRAMMA DI GESTIONE DEI SEDIMENTI PER I TORRENTI ORCO, PELLICE E CHISONE		
	REDAZIONE: POLITECNICO DI TORINO Dipartimento di Idraulica, Trasporti ed Infrastrutture Civili		
ELABORATO:	Aspetto geomorfologico attuale		
	CORSO D'ACQUA: Torrente Chisone		
	VERSIONE: Emissione Rev. 1		
SCALA:	1:10.000		
	TAVOLA: CH01		
	DATA: Ottobre 2008 Maggio 2009		

