

COMUNITA' MONTANA VALLI
GRANA E MAIRA

LAVORI DI REALIZZAZIONE DI OPERE DI
MANUTENZIONE IDRAULICO-FORESTALE E DI
TUTELA DELLE RISORSE IDRICHE
-COMUNE DI ACCEGLIO E CANOSIO-

Elaborato	Scala	Fase	Codice	Rev.	Data
11	1:100	PROGETTO DEFINITIVO	2256D05_0	0	Gen. 2012
				1	
				2	
				3	

Titolo elaborato
INTERVENTO IN COMUNE DI ACCEGLIO - RIFACIMENTO BRIGLIA N°18
PLANIMETRIA DELL'INTERVENTO IN PROGETTO
PIANTA, SEZIONI E PROSPETTO







Redatto da:
Dott. Ing. Livio MARTINA

Direttore tecnico:
Dott. Ing. Claudio ANGELINO

Il Committente	Il Responsabile del procedimento
----------------	----------------------------------

POLITHEMA SOCIETA' DI INGEGNERIA s.r.l.
Via Cardinali Fossati, 7 - 10141 Torino
Tel. 011 19506078-011 19507322 • Fax 011 19508302 • polithema@polithema.net • www.polithema.net
C.F. - P. IVA 09812130012 • Capitale Sociale: € 10.000,00 • R.E.A.: TO-1082647

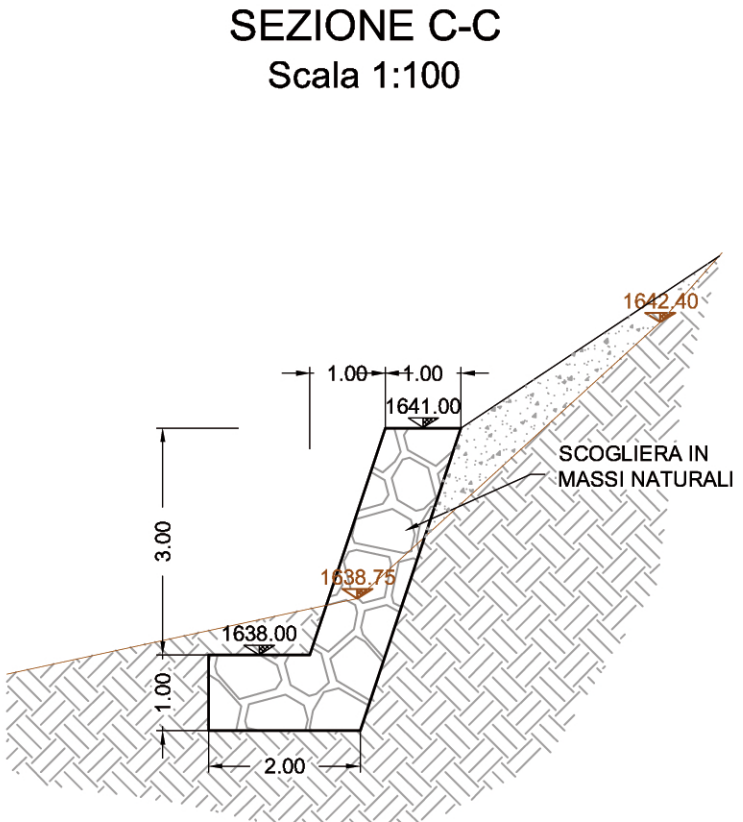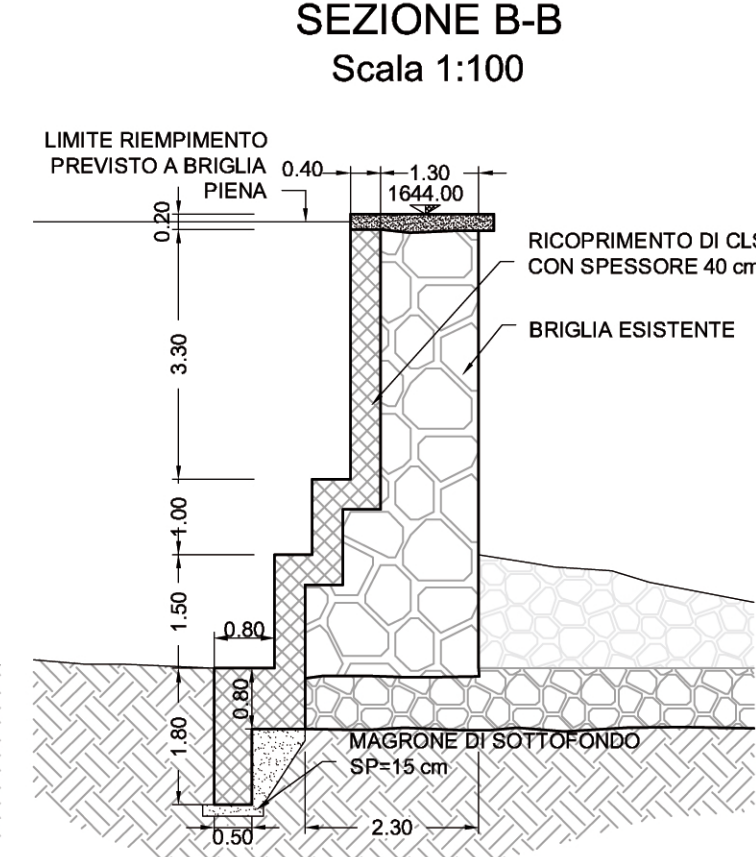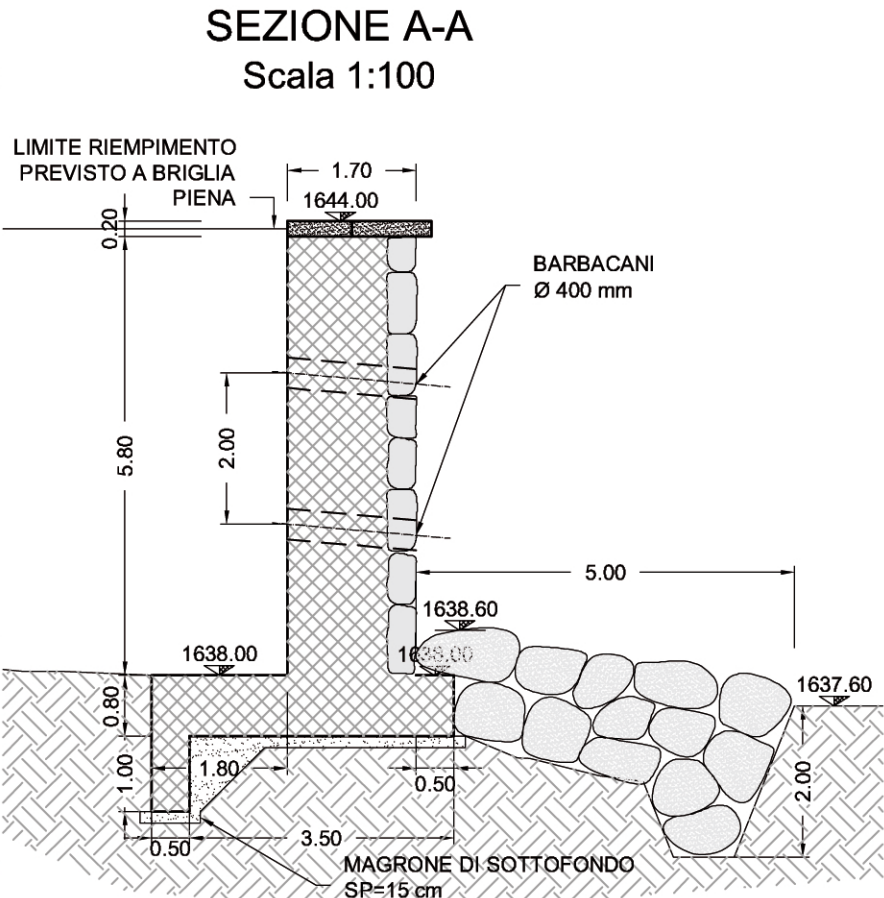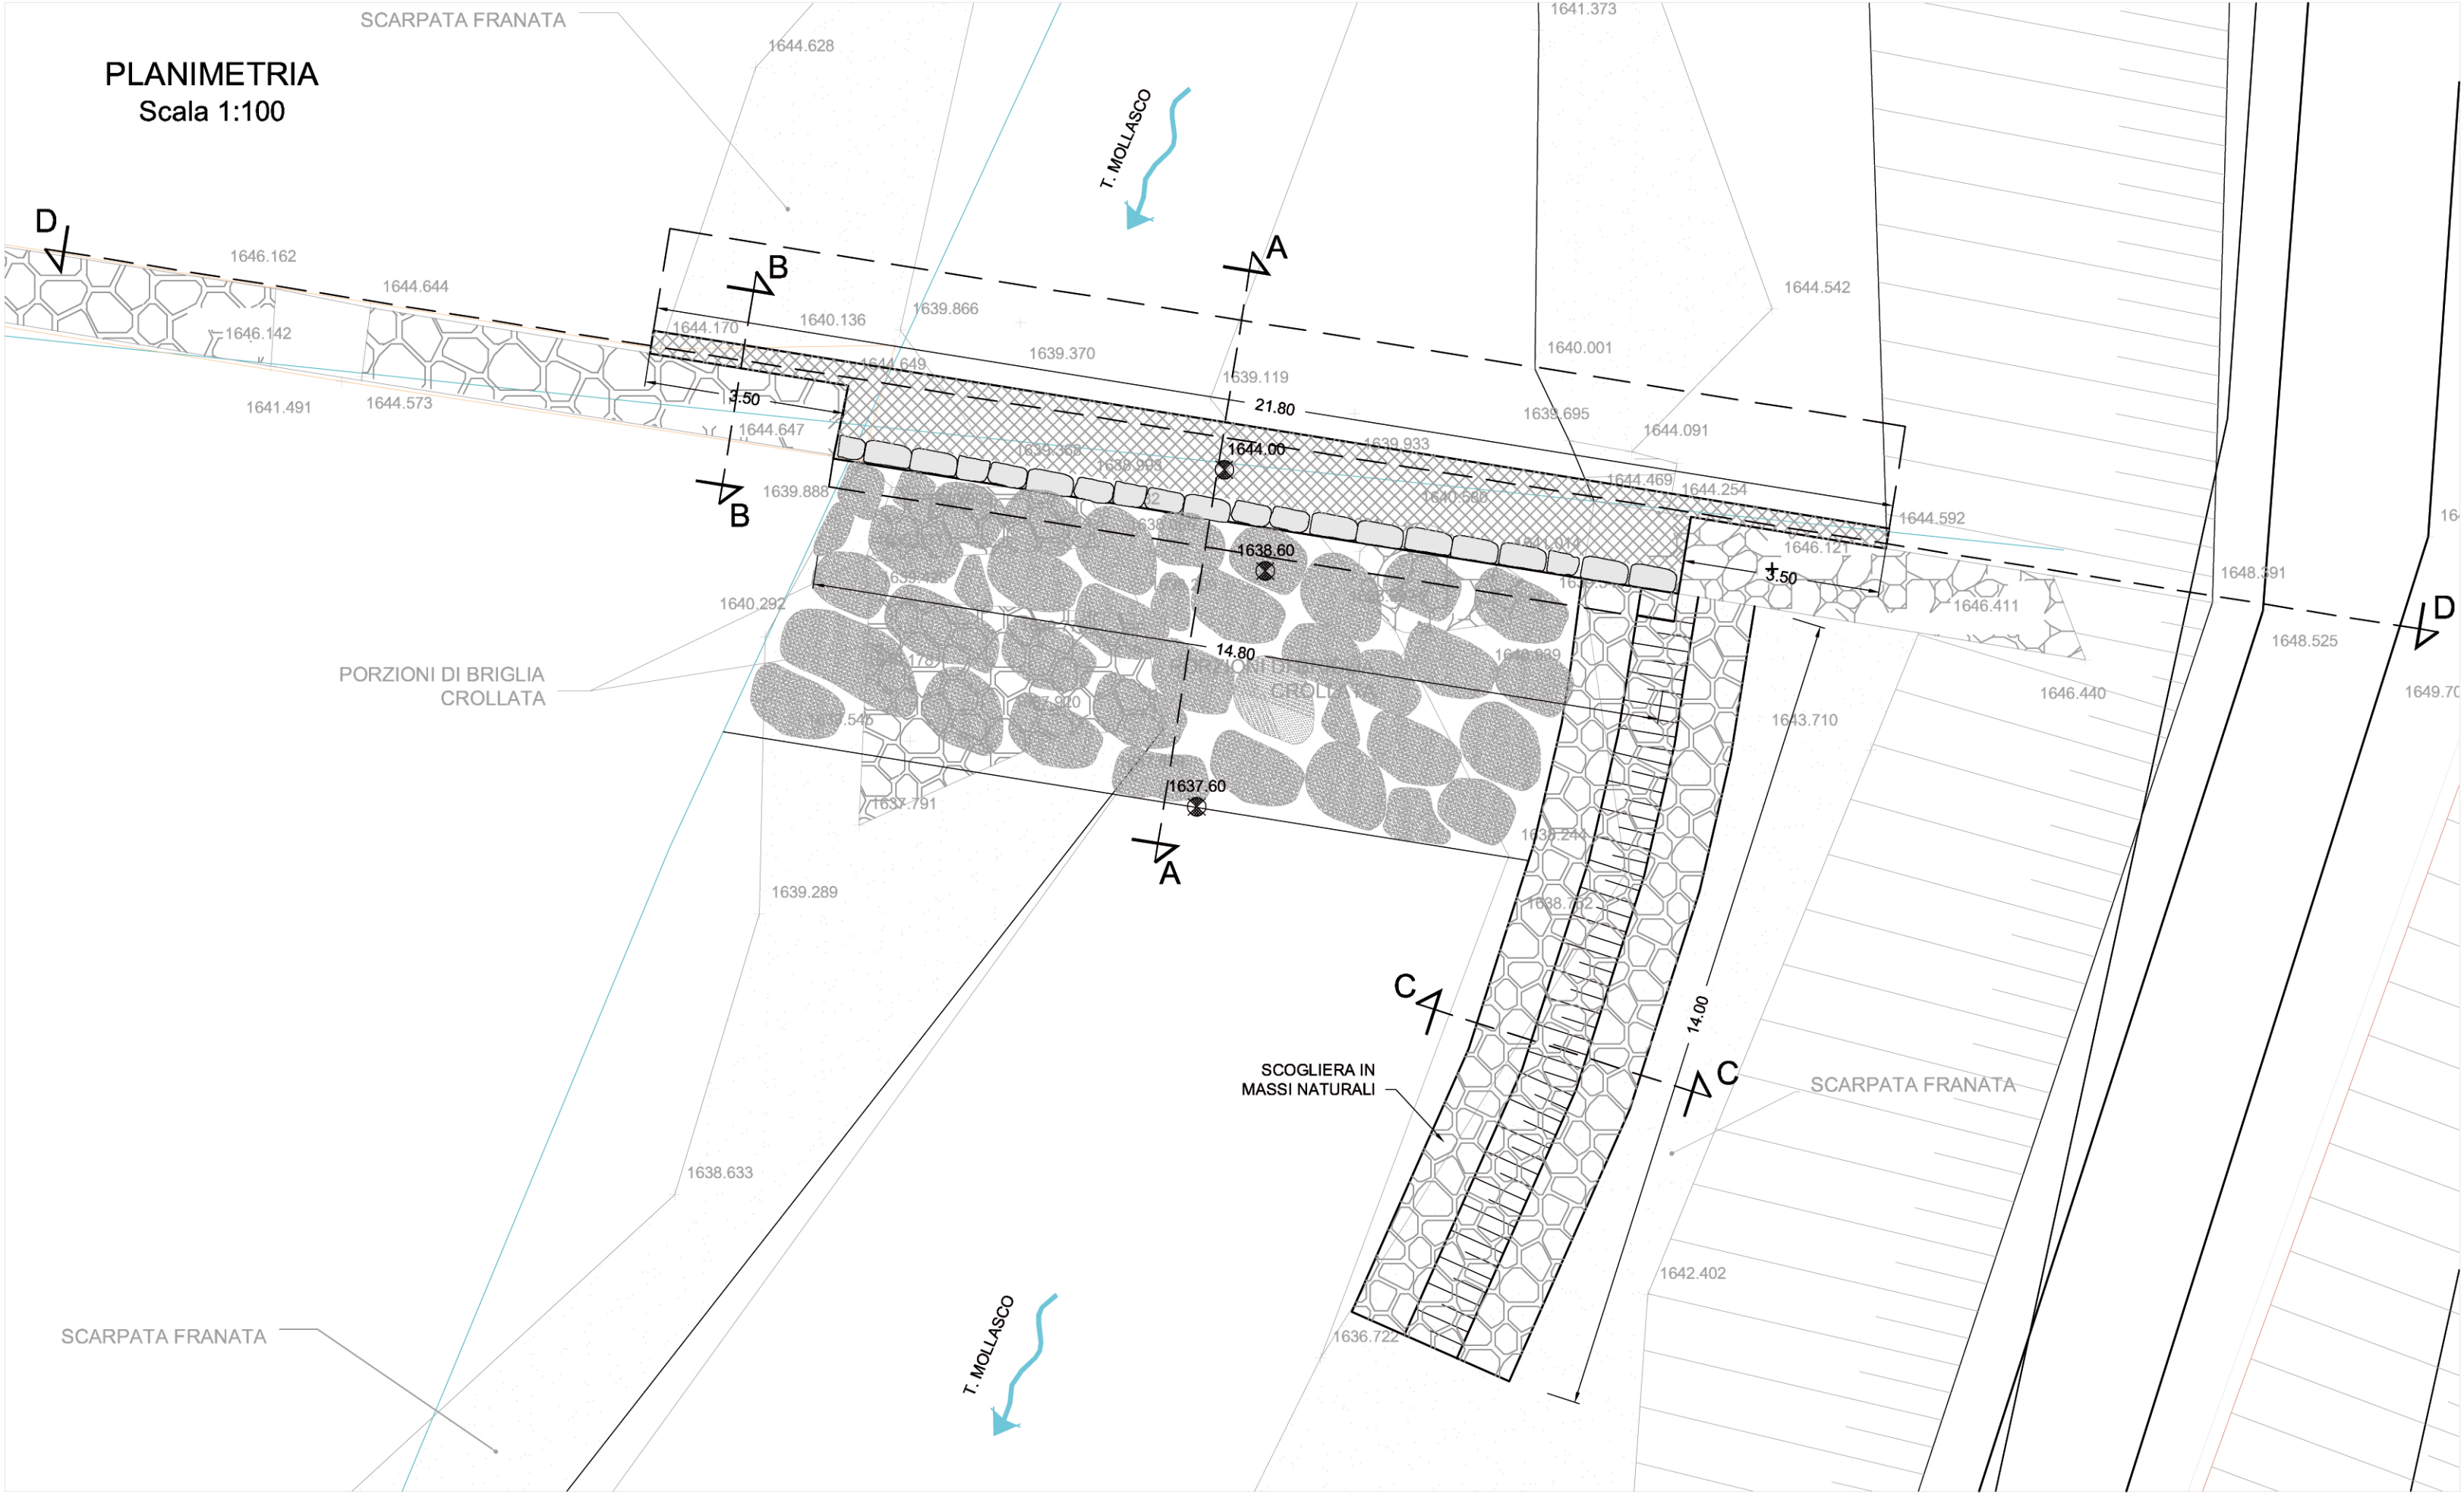

PROSPETTO Scale 1:100

