DOCUMENTI DI RIFERIMENTO	N.

DOCUMENTO DI PROPRIETÀ SAIPEM. LA SOCIETÀ TUTELERÀ I PROPRI DIRITTI IN SEDE CIVILE E PENALE A TERMINI DI LEGGE.

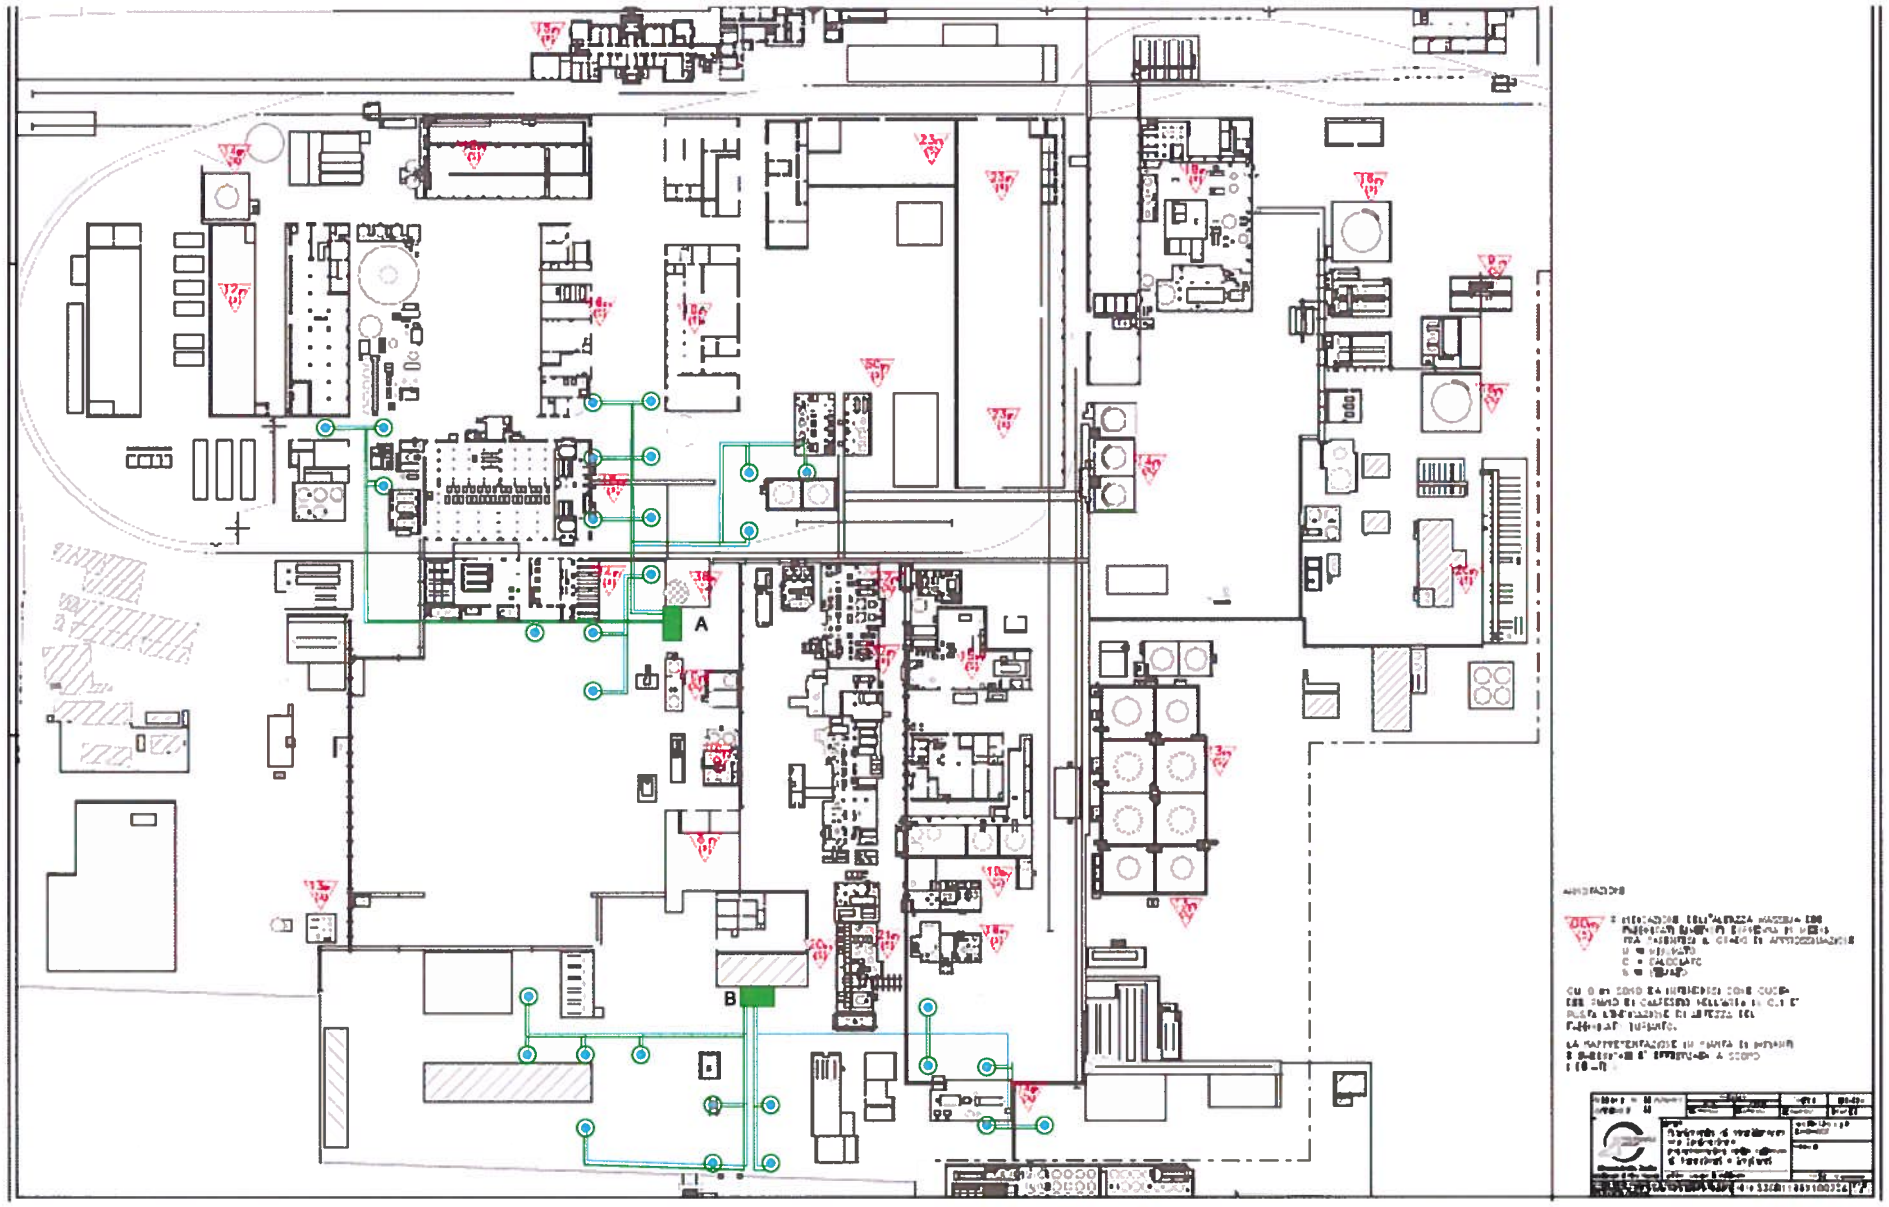

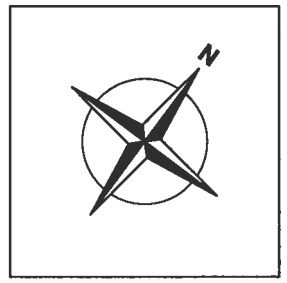

LEGENDA	
—	TUBAZIONI AS
—	TUBAZIONI SVE
◉	POZZO DOPPIO (AS+SVE)

DETTAGLIO ESTRATTO DA DOCUMENTO
53GB1199X10020A TESSENDERLO GROUP

Rev.	DATA	DESCRIZIONE	ELABORATO	VERIFICATO	APPROVATO
0	12/07/2012	EMISSIONE	De Paolis	D'emilio	D'Emilio

PROGETTISTA eni saipem	Servizi di Ingegneria M.A.I. e PM&C	COMMESSA 029258	UNITA' N. 02
CLIENTE eni syndial	SITO DI PIEVE VERGONTE (VB) PROGETTO OPERATIVO DI BONIFICA	DIS. N. 02-BL-B-94467	
Autorizzazione alle emissioni in atmosfera ex-art 269 D.Lgs. 152/06 ALTEZZE EDIFICI – IMPIANTO AS/SVE		REVISIONE 0	
		FG. 1 DI 1	
		SCALA GRAFICA	

A3