


Limite Zona Vincolo Legge 431/1985 (legge Galasso)

Planimetria Generale

scala 1:1000



Limite Zona Vincolo Legge 431/1985 (legge Galasso)

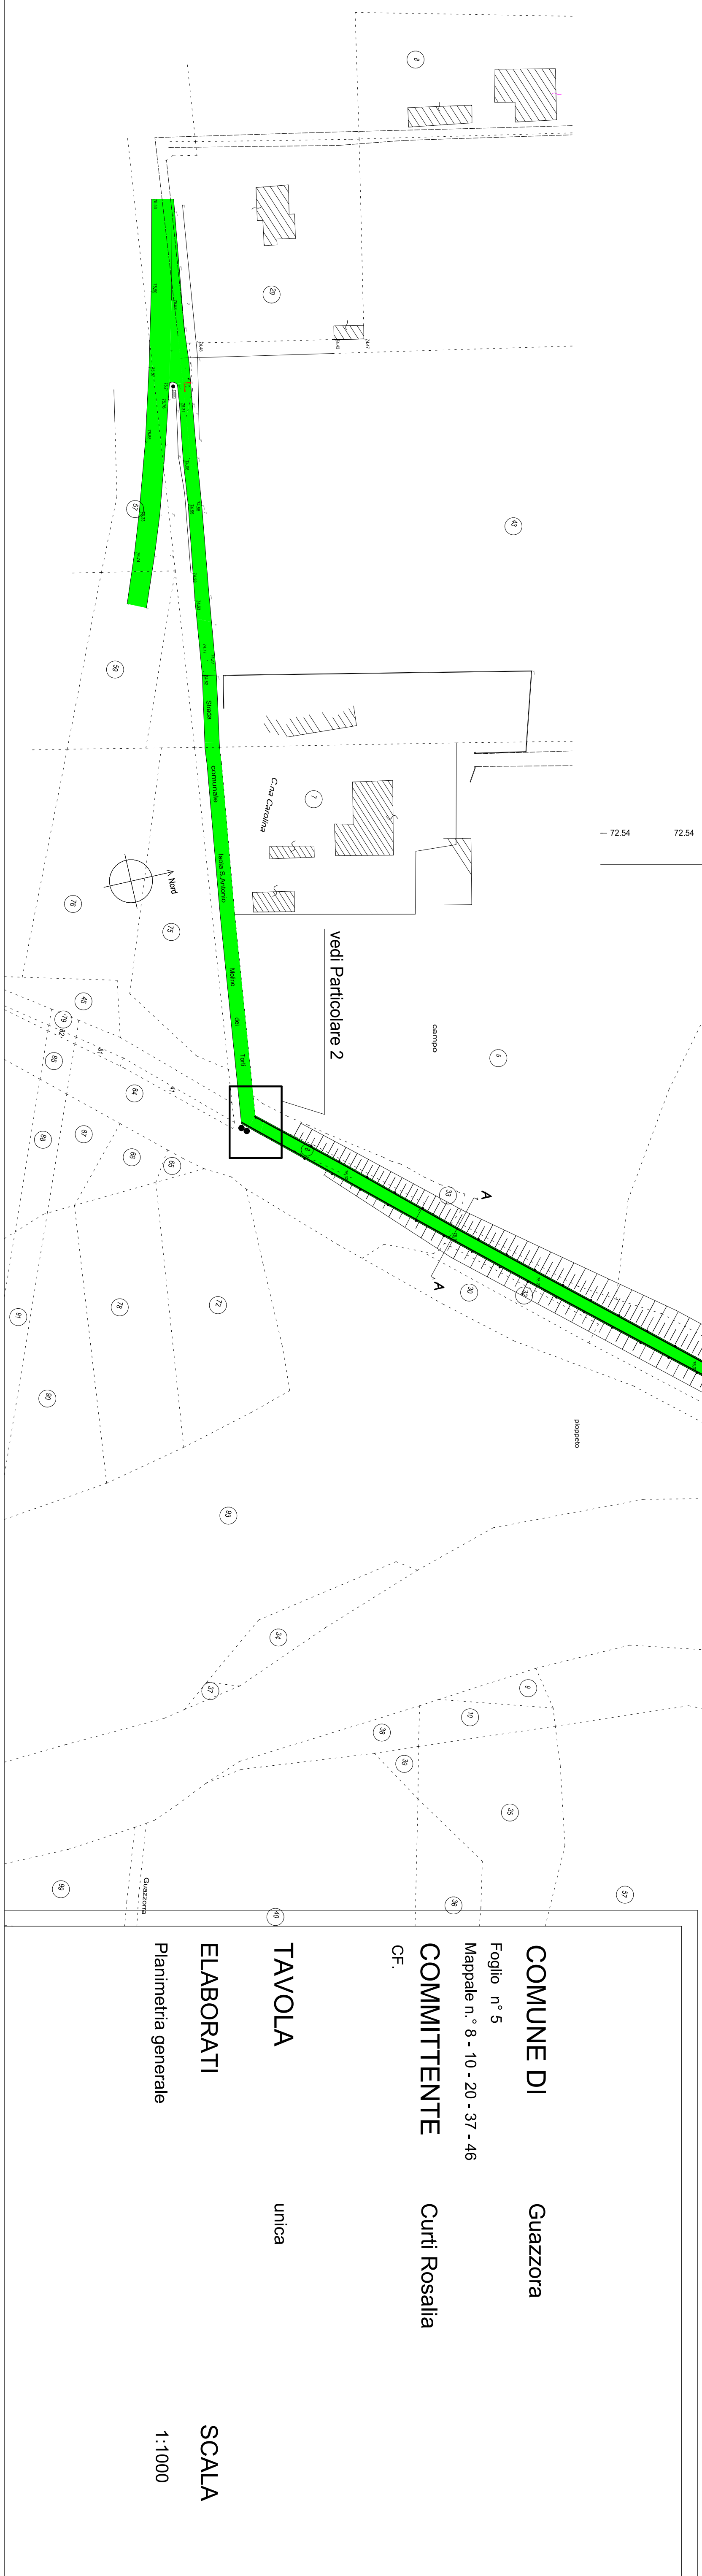

COMUNE DI Guazzora
Foglio n° 5
Mappale n° 8 - 10 - 20 - 37 - 46
COMMITTENTE Curti Rosalia
C.F.

TAVOLA unica

ELABORATI Planimetria generale
SCALA 1:1000