REGIONE PIEMONTE — PROVINCIA DI ALESSANDRIA

COMUNE DI SOLERO

REALIZZAZIONE CANALE SCOLMATORE A DIFESA DELL'ABITATO

Elaborato	Scala	Fase	Codice	Rev.	Data
19.2	VARIE	PROGETTO DEFINITIVO	2154D08_0	0	Mag.2011
				1	
				2	
				3	

Titolo elaborato

PLANIMETRIA E SEZIONI DI PROGETTO AREA SBOCCO NUOVO CANALE SCOLMATORE

POLITHEMA

Direttore tecnico: Dott. Ing. Livio MARTINA

Dott. Ing. Bartolomeo VISCONTI

Collaborazione: Dott. Ing. Chiara PALESE

Il Committente

Il Responsabile del procedimento

POLITHEMA SOCIETA' DI INGEGNERIA s.r.l.
Via Cardinal Fossati, 7 - 10141 Torino
Tel. 011 19506078-011 19507322 ● Fax 011 19508302 ● polithema@polithema.net ● www.polithema.net
C.F. - P. IVA 09812130012 ● Capitale Sociale: € 10.000,00 ● R.E.A.: TO-1082647

PLANIMETRIA MANUFATTO DI SBOCCO NUOVO CANALE SCOLMATORE

SCALA 1:100

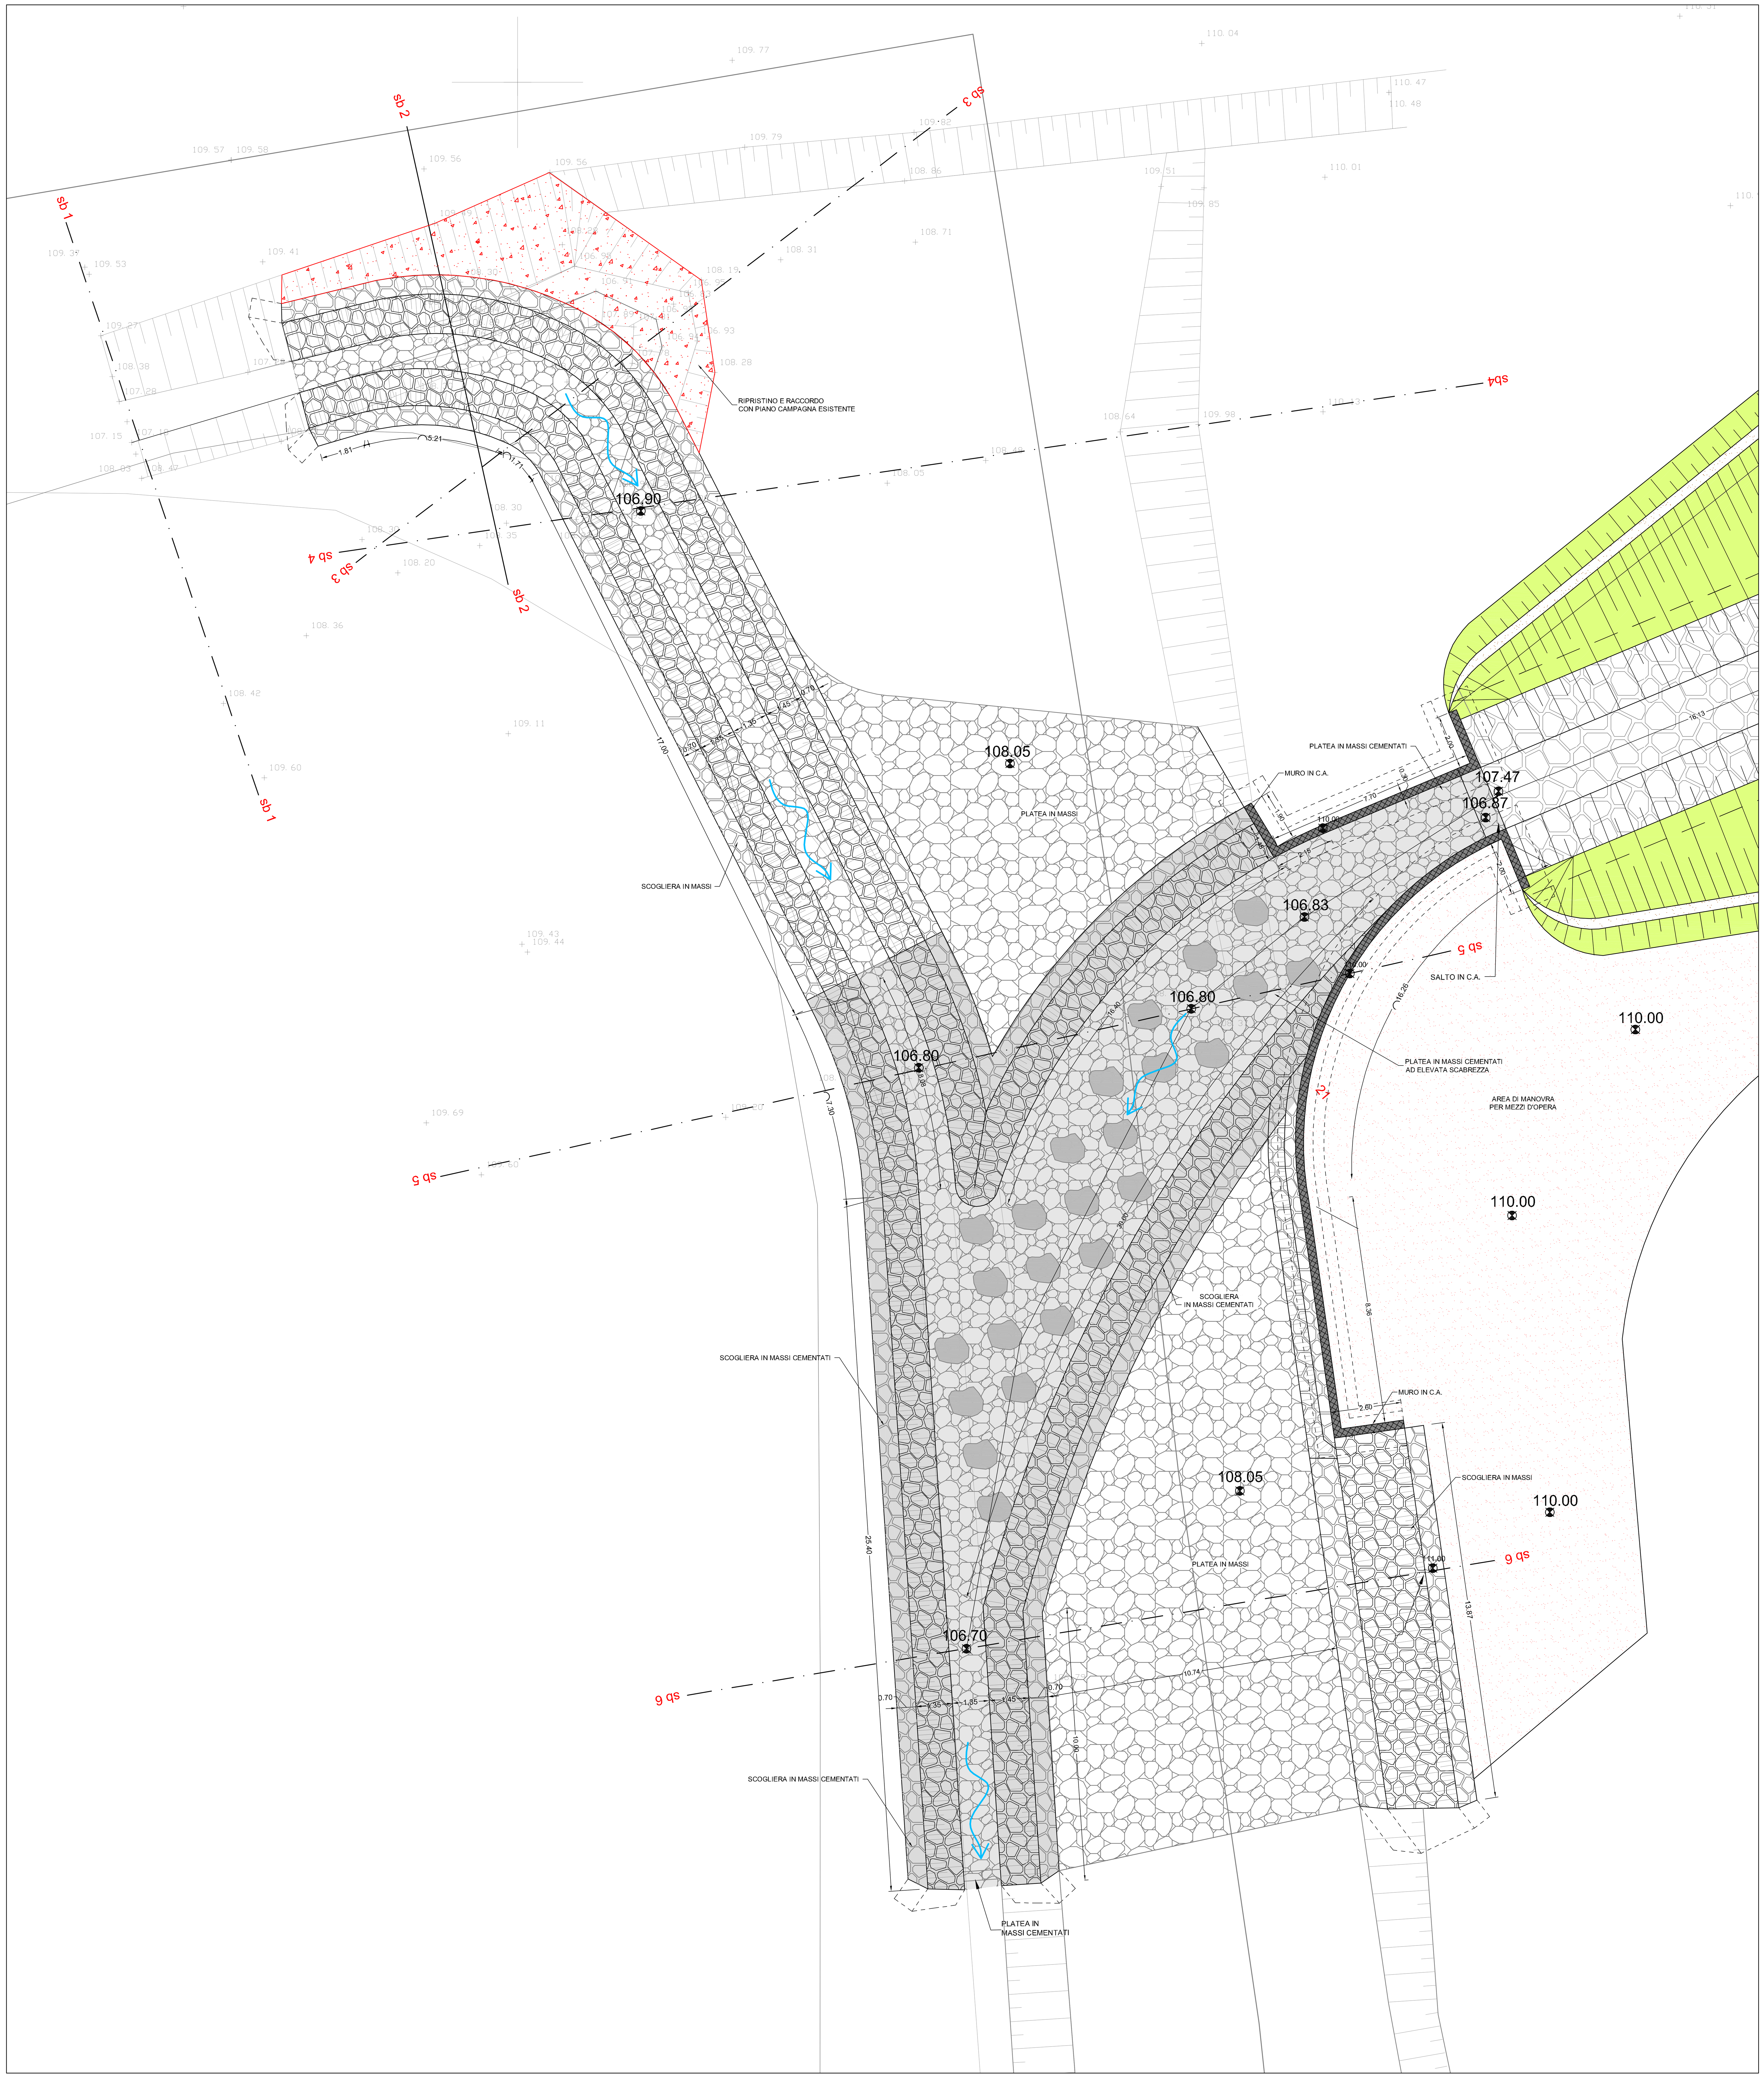

SEZIONE N° sb 1
SCALA 1:200

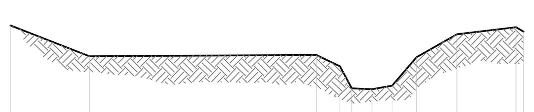

QT.RIF. 106,000

QUOTE TERRENO	109,600	108,420	108,470	108,030	107,180	107,150	107,280	108,380	109,270	109,530	109,370
DIST.PARZIALI TERRENO	3,054	8,774	0,911	0,452	0,776	0,787	0,950	1,552	2,275	0,294	
DIST.PROGRESSIVE	0,528	3,582	12,356	13,268	13,720	14,496	15,284	16,234	17,785	20,060	20,354

SEZIONE N° sb 2
SCALA 1:200

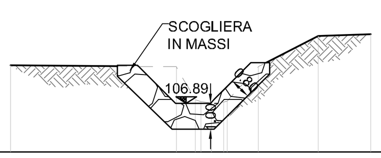

QT.RIF. 105,000

QUOTE TERRENO	108,350	108,300	107,030	106,950	106,890	106,940	106,970	108,300	109,490	109,560
DIST.PARZIALI TERRENO	6,401	0,728	0,408	0,466	1,197	2,307	2,039			
DIST.PROGRESSIVE	1,613	8,014	8,741	8,967	9,375	9,842	9,992	11,189	13,496	15,535

SEZIONE N. : sb 3
SCALA 1:200

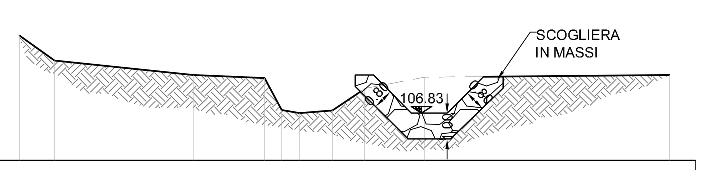

QT.RIF. 105,000

QUOTE TERRENO	109,820	108,860	108,310	108,190	106,950	106,830	106,940	107,780	108,220	108,300
DIST.PARZIALI TERRENO	1,357	5,360	2,769	0,660	0,682	1,282	1,231	2,316	9,479	
DIST.PROGRESSIVE	1,799	3,156	8,516	11,285	11,945	12,627	13,909	15,140	17,456	26,935

SEZIONE N. : sb 4
SCALA 1:200

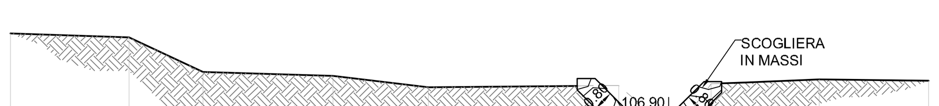

QT.RIF. 105,000

QUOTE TERRENO	110,130	109,980	108,640	108,480	108,050	108,120	106,990	106,950	106,940	108,180	108,350	108,300	
DIST.PARZIALI TERRENO	4,589	2,866	5,031	3,691	7,351	1,301	0,367	0,858	0,935	4,169	4,237		
DIST.PROGRESSIVE	18,760	23,349	26,215	31,246	34,937	42,288	43,590	43,712	44,080	44,938	45,872	50,042	54,278

SEZIONE N° sb 5
SCALA 1:200

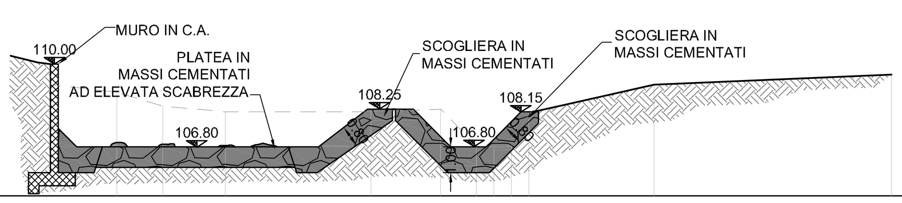

QT.RIF. 104,900

QUOTE TERRENO	108,900	108,370	108,150	108,160	108,260	106,830	106,800	106,840	108,110	109,200	109,600
DIST.PARZIALI TERRENO	1,765	2,432	5,641	2,690	1,387	0,673	0,685	0,675	4,840	9,197	
DIST.PROGRESSIVE	6,461	8,226	10,658	16,299	18,989	20,376	21,049	21,734	22,409	27,249	36,446

SEZIONE N° sb 6
SCALA 1:200

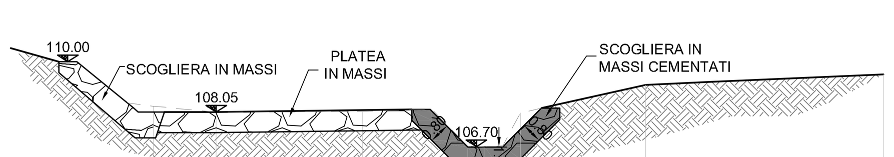

QT.RIF. 104,900

QUOTE TERRENO	108,270	108,050	108,060	108,160	106,730	106,700	106,740	108,010	109,100	109,500
DIST.PARZIALI TERRENO	2,432	5,641	2,690	1,387	0,673	0,685	0,675	4,840	9,197	
DIST.PROGRESSIVE	8,226	10,658	16,299	18,989	20,376	21,049	21,734	22,409	27,249	36,446

2154D08_0