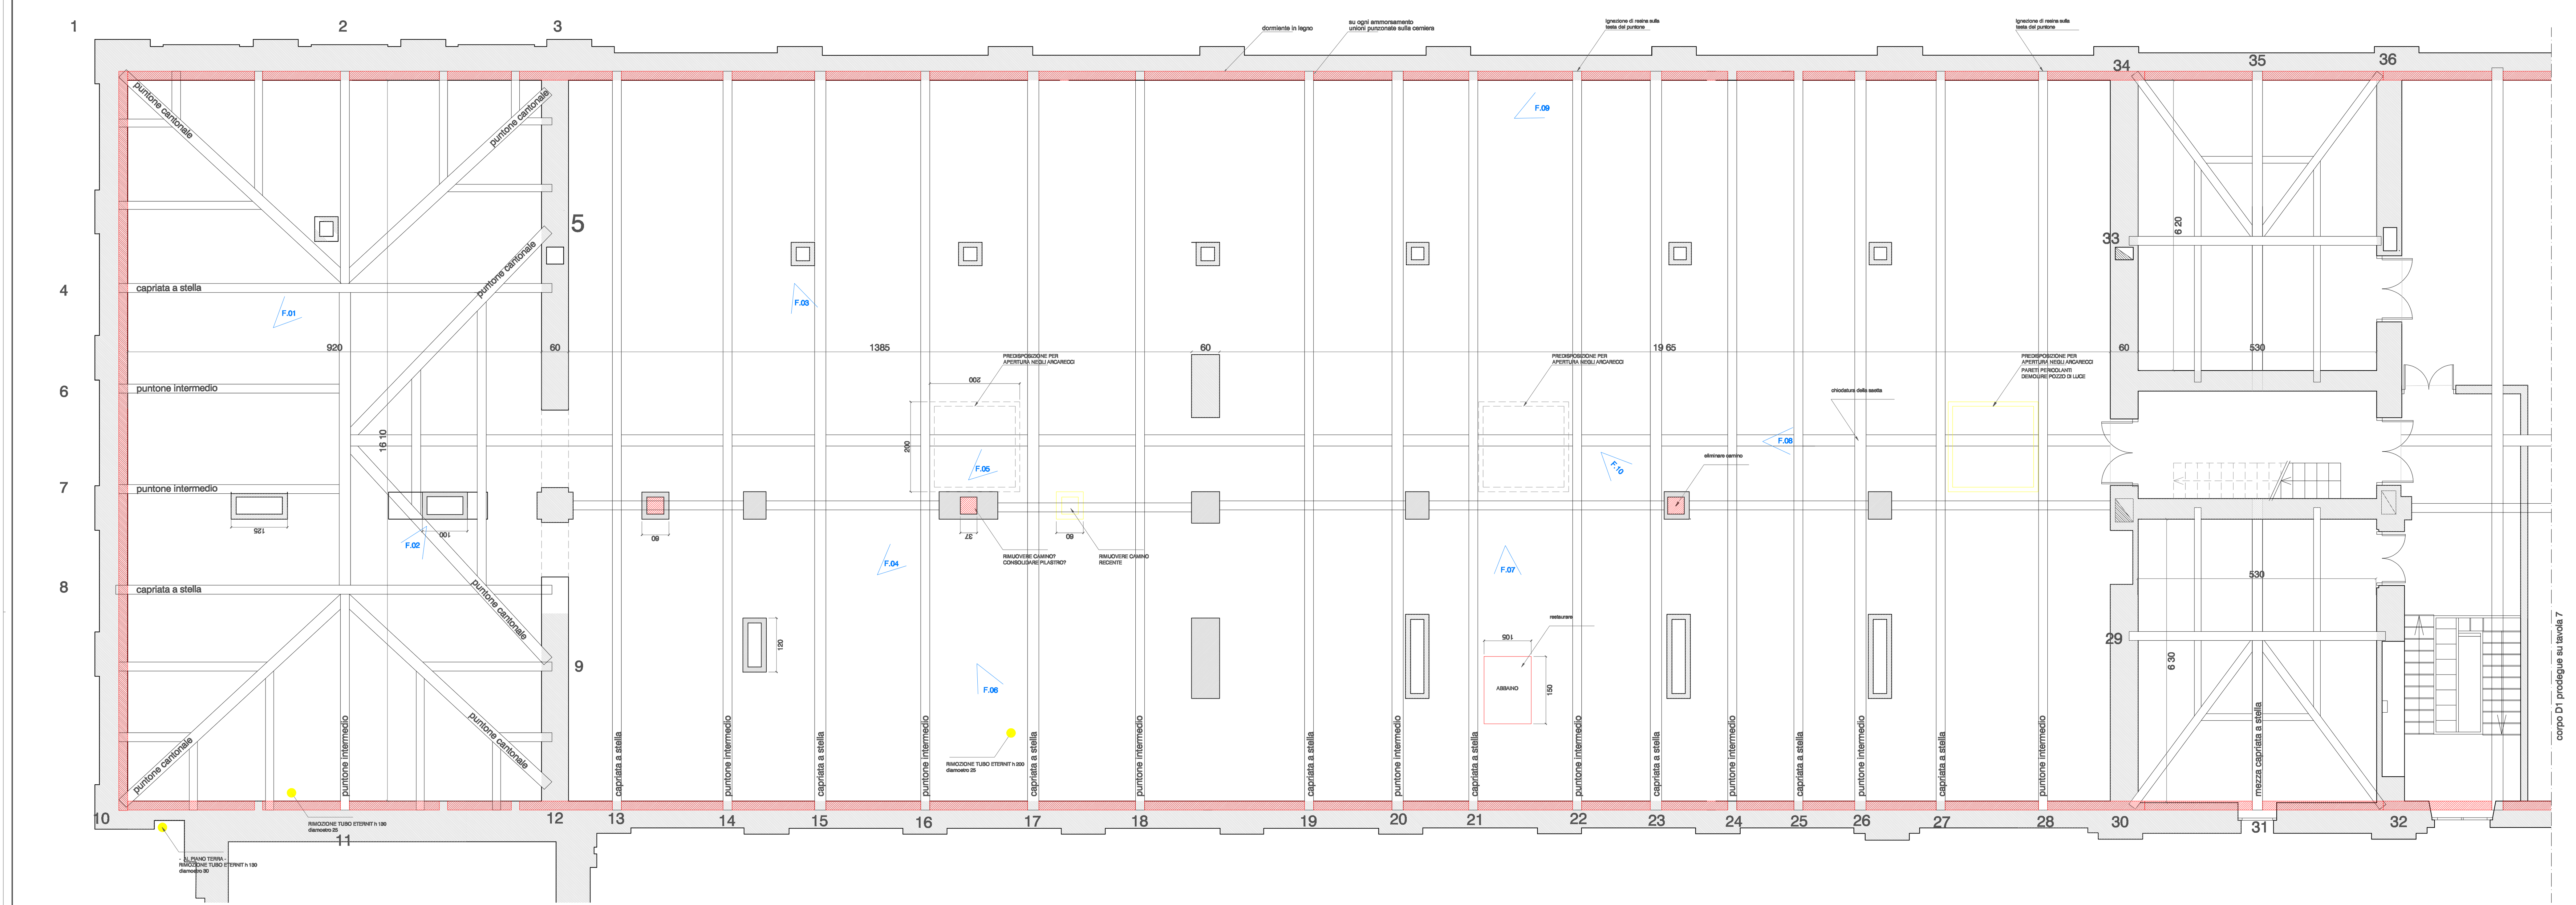

Foto_01

Foto_02

Foto_03

Foto_04

Foto_05

Foto_06

Foto_07

Foto_08

Foto_09

Foto_10

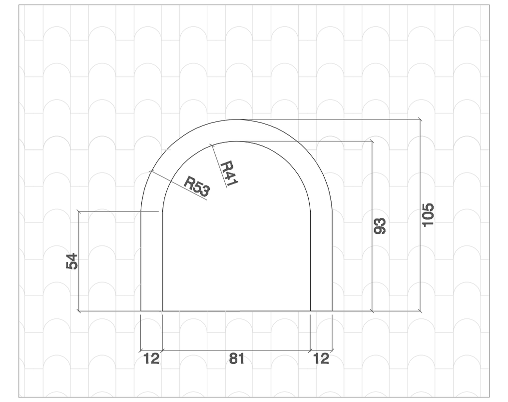
schema dimensionale abbaino 1:20

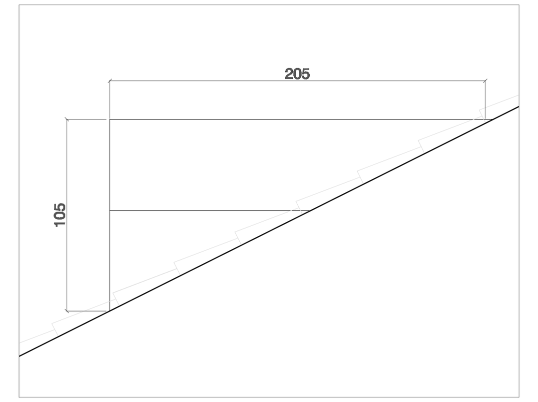
schema dimensionale abbaino 1:20

PROSPETTO / SEZIONE	SOSTITUZIONE ELEMENTI SU DISEGNO DELL'ORIGINALE
PROSPETTO / SEZIONE	RESTAURO CONSERVATIVO DI ELEMENTI ORIGINALI
PROSPETTO / SEZIONE	COSTRUZIONI DI NUOVI ELEMENTI
PROSPETTO / SEZIONE	DEMOLIZIONI / RIMOZIONI SUPERFETAZIONI

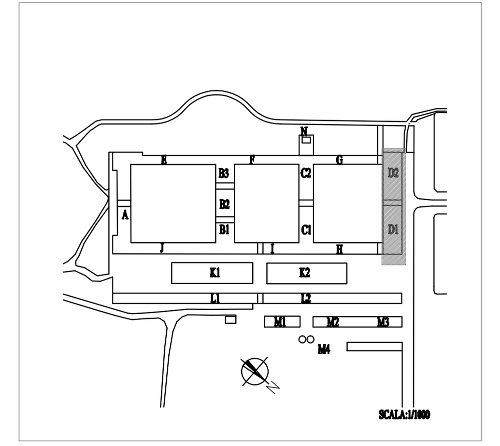

COMUNE DI VENARIA REALE

Proprietà

REGIONE PIEMONTE

ENTE DI GESTIONE DEL PARCO REGIONALE LA MANDRIA E DEI PARCHI E DELLE RISERVE NATURALI DELLE VALLI DI LANZO

MANUTENZIONE E MESSA IN SICUREZZA FABBRICATO "D" E TORRE OROLOGIO DI BORGO CASTELLO

PARTE I : MANTO DI COPERTURA E RESTAURO TORRE OROLOGIO

Progetto Preliminare - Definitivo

Redazione progetto a cura del gruppo di lavoro:

- ENTE DI GESTIONE DEL PARCO REGIONALE LA MANDRIA:
  - Settore Tecnico
    Resp. arch. Daniela CANTATORE (coordinamento)
  - Settore Manutenzione e Patrimonio
    arch. Ivan PETTIGIANI
- arch. Diego BONZI

RESPONSABILE UNICO DEL PROCEDIMENTO
DIRETTORE - Dott.sa Stefania GRELLA-

Progetto su base grafica del rilievo geometrico REGIONE PIEMONTE

ELABORATO	I - 08
SCALA:	1:50
DATA	01 Ottobre 2010
REV.	
REDAZIONE.	arch. Ivan Pettigiani

PLANIMETRIA ORDITURE CORPO D2
stato di fatto e progetto