


SEZIONE E-E




DETTAGLIO SCALA VERSO ULTIMO IMPIALCATO

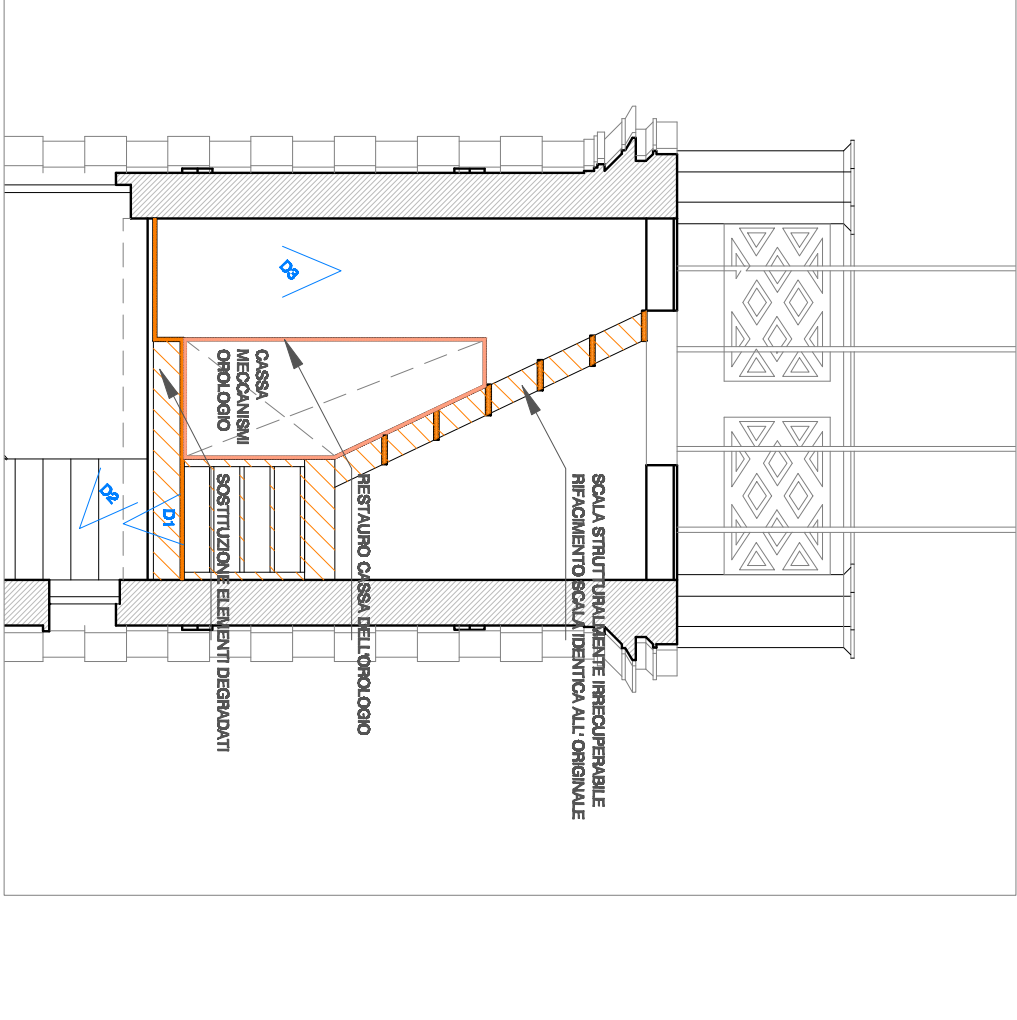


INTERIORE


INTERIORE

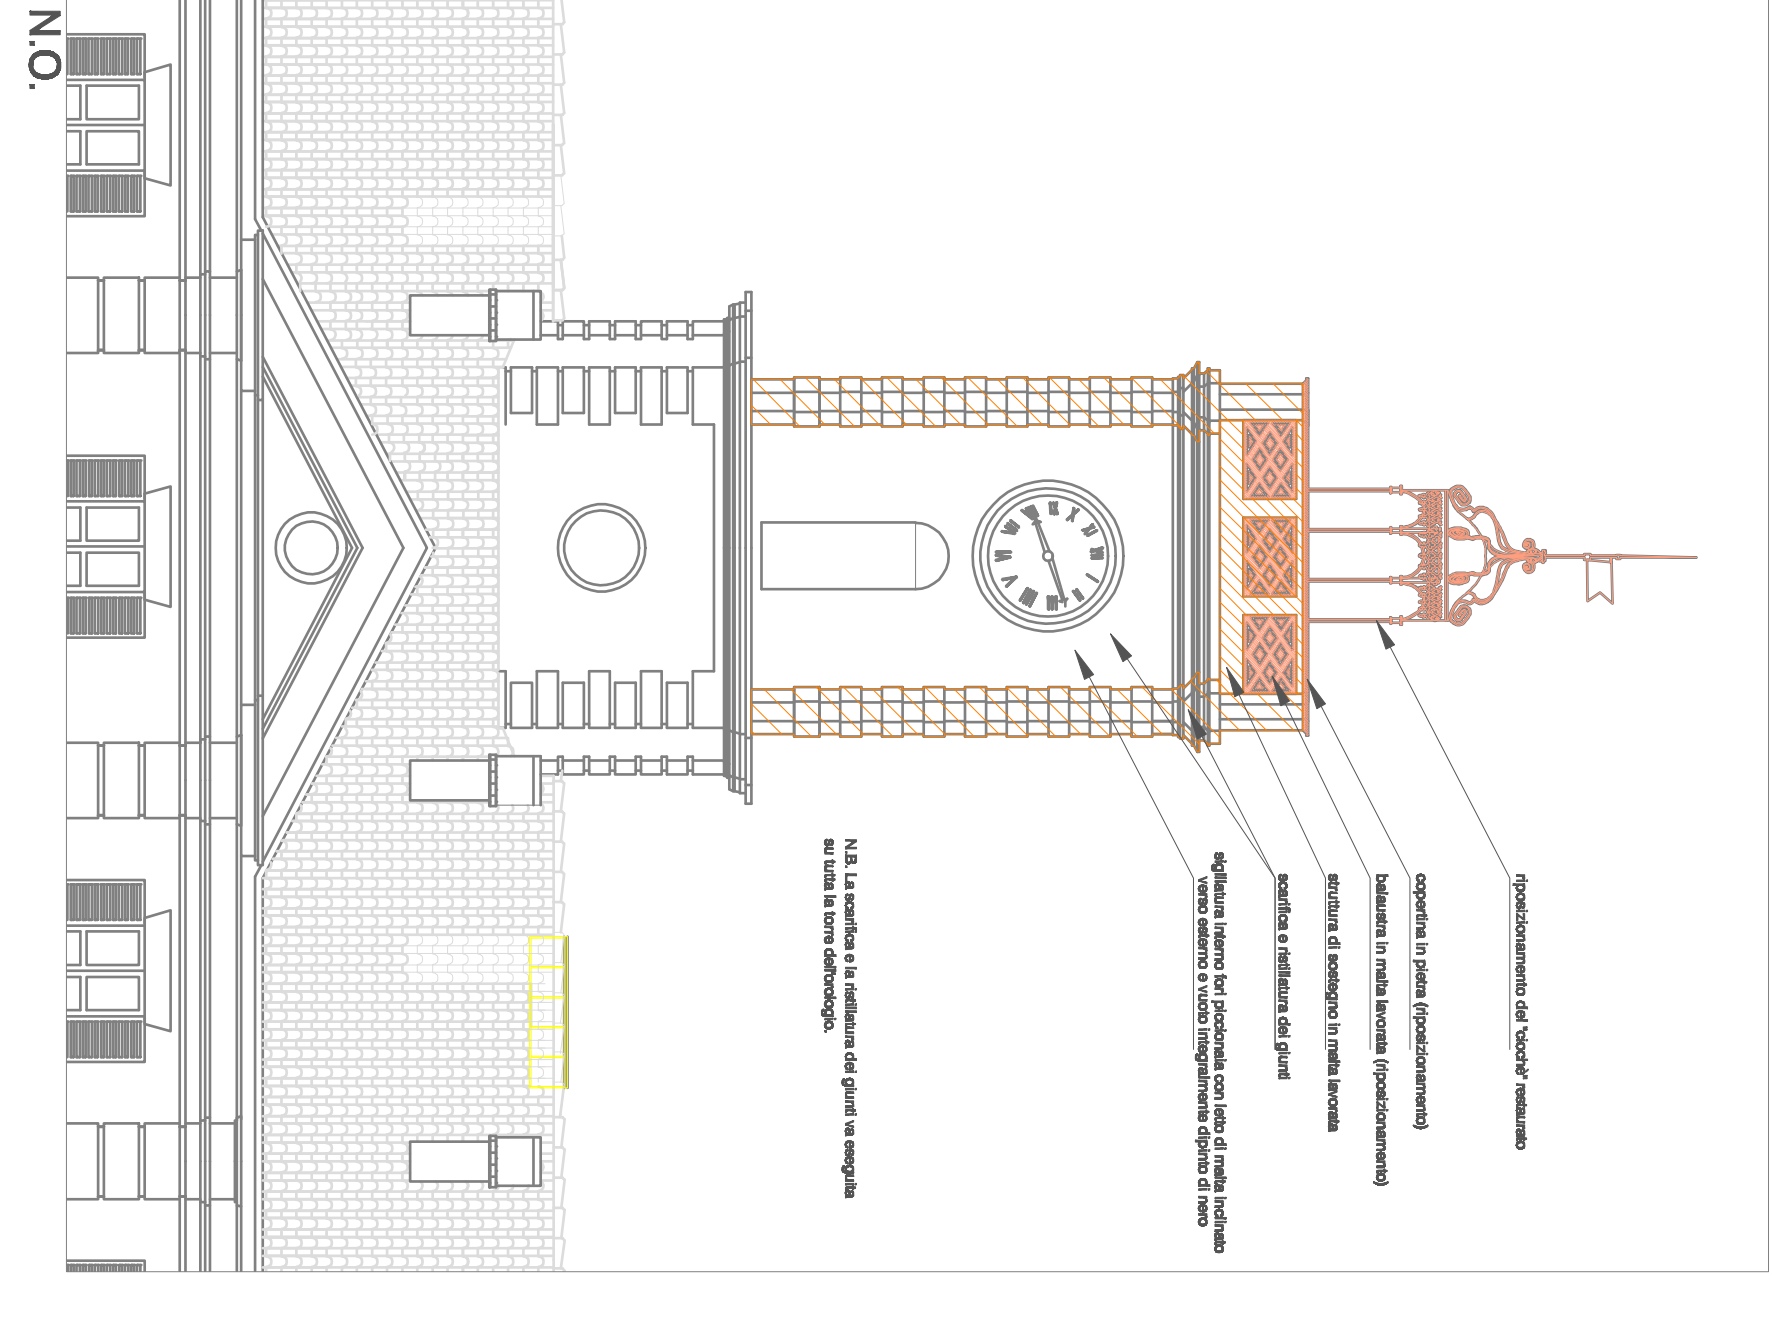


FRONTE NO.

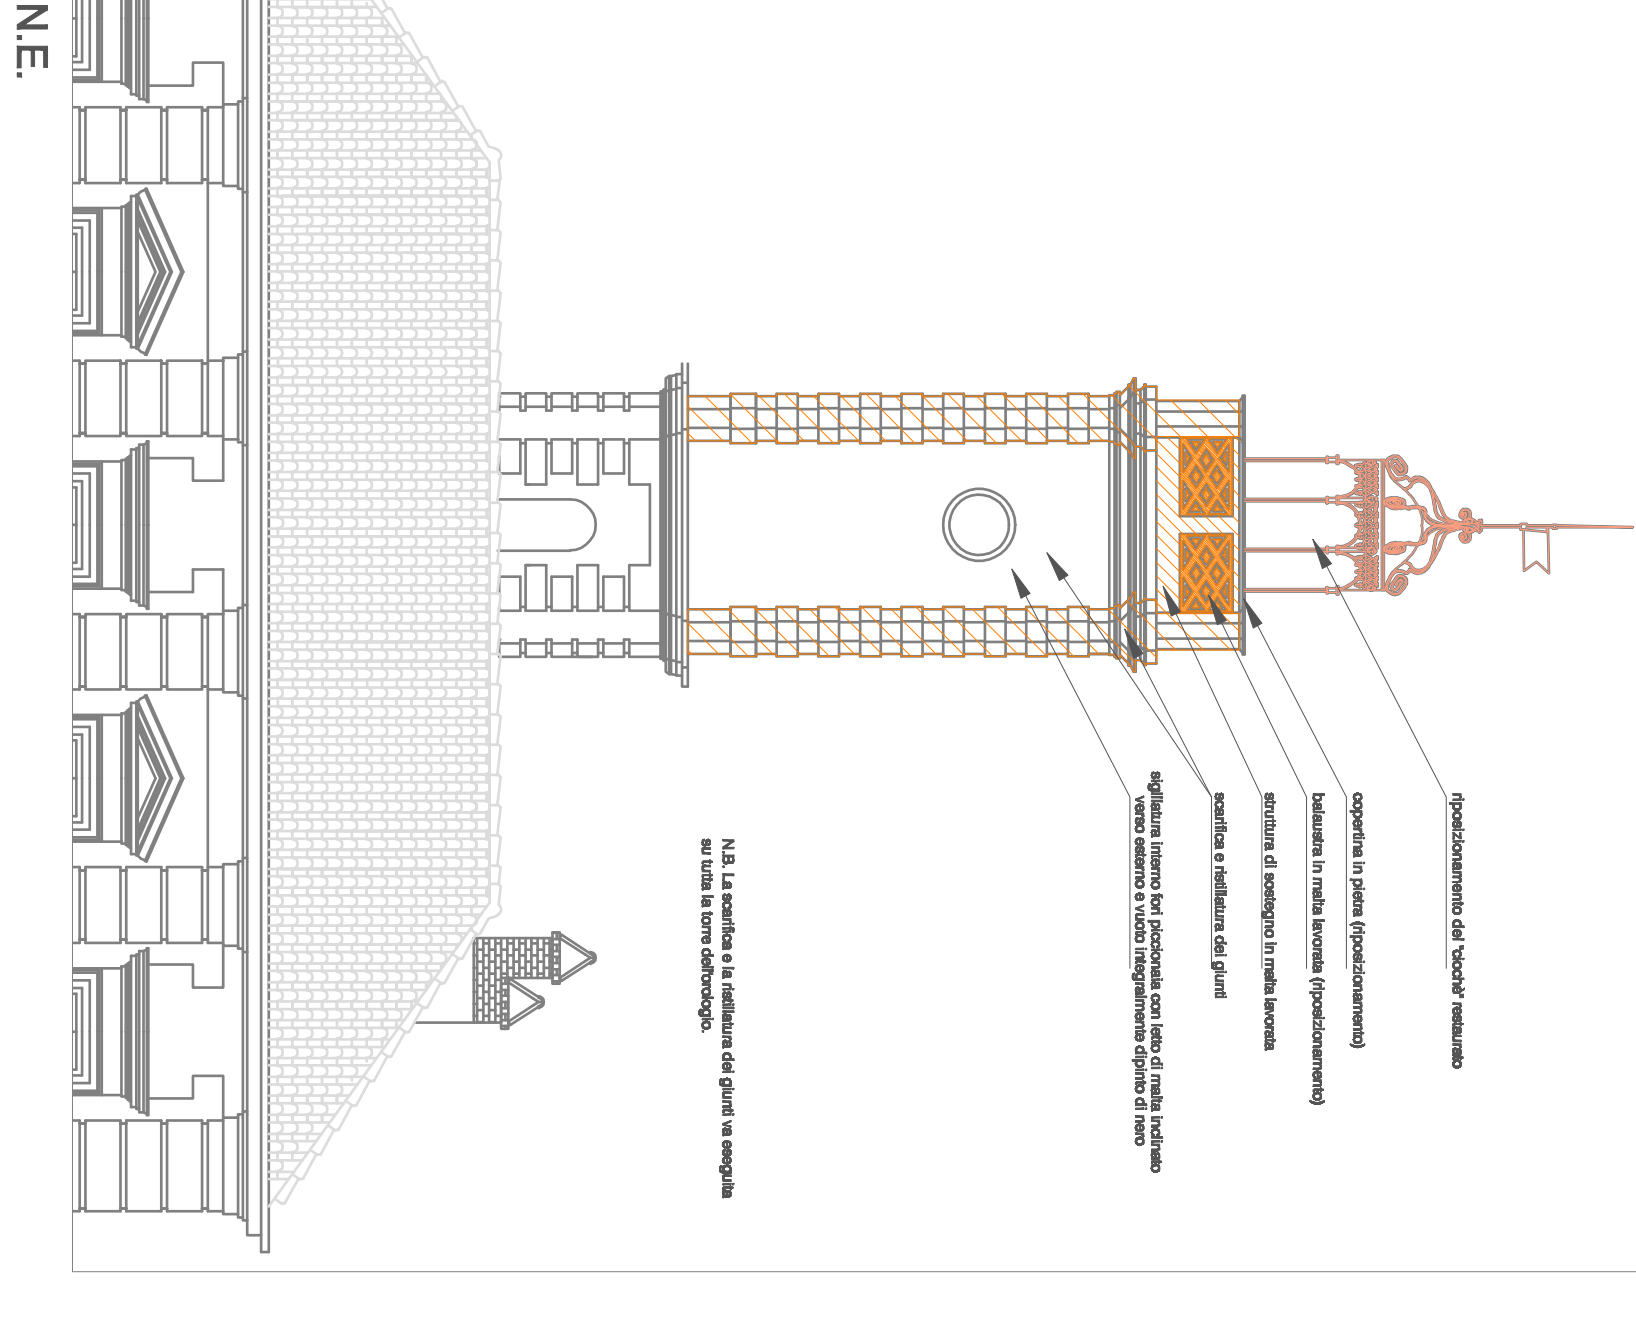


FRONTE NE.

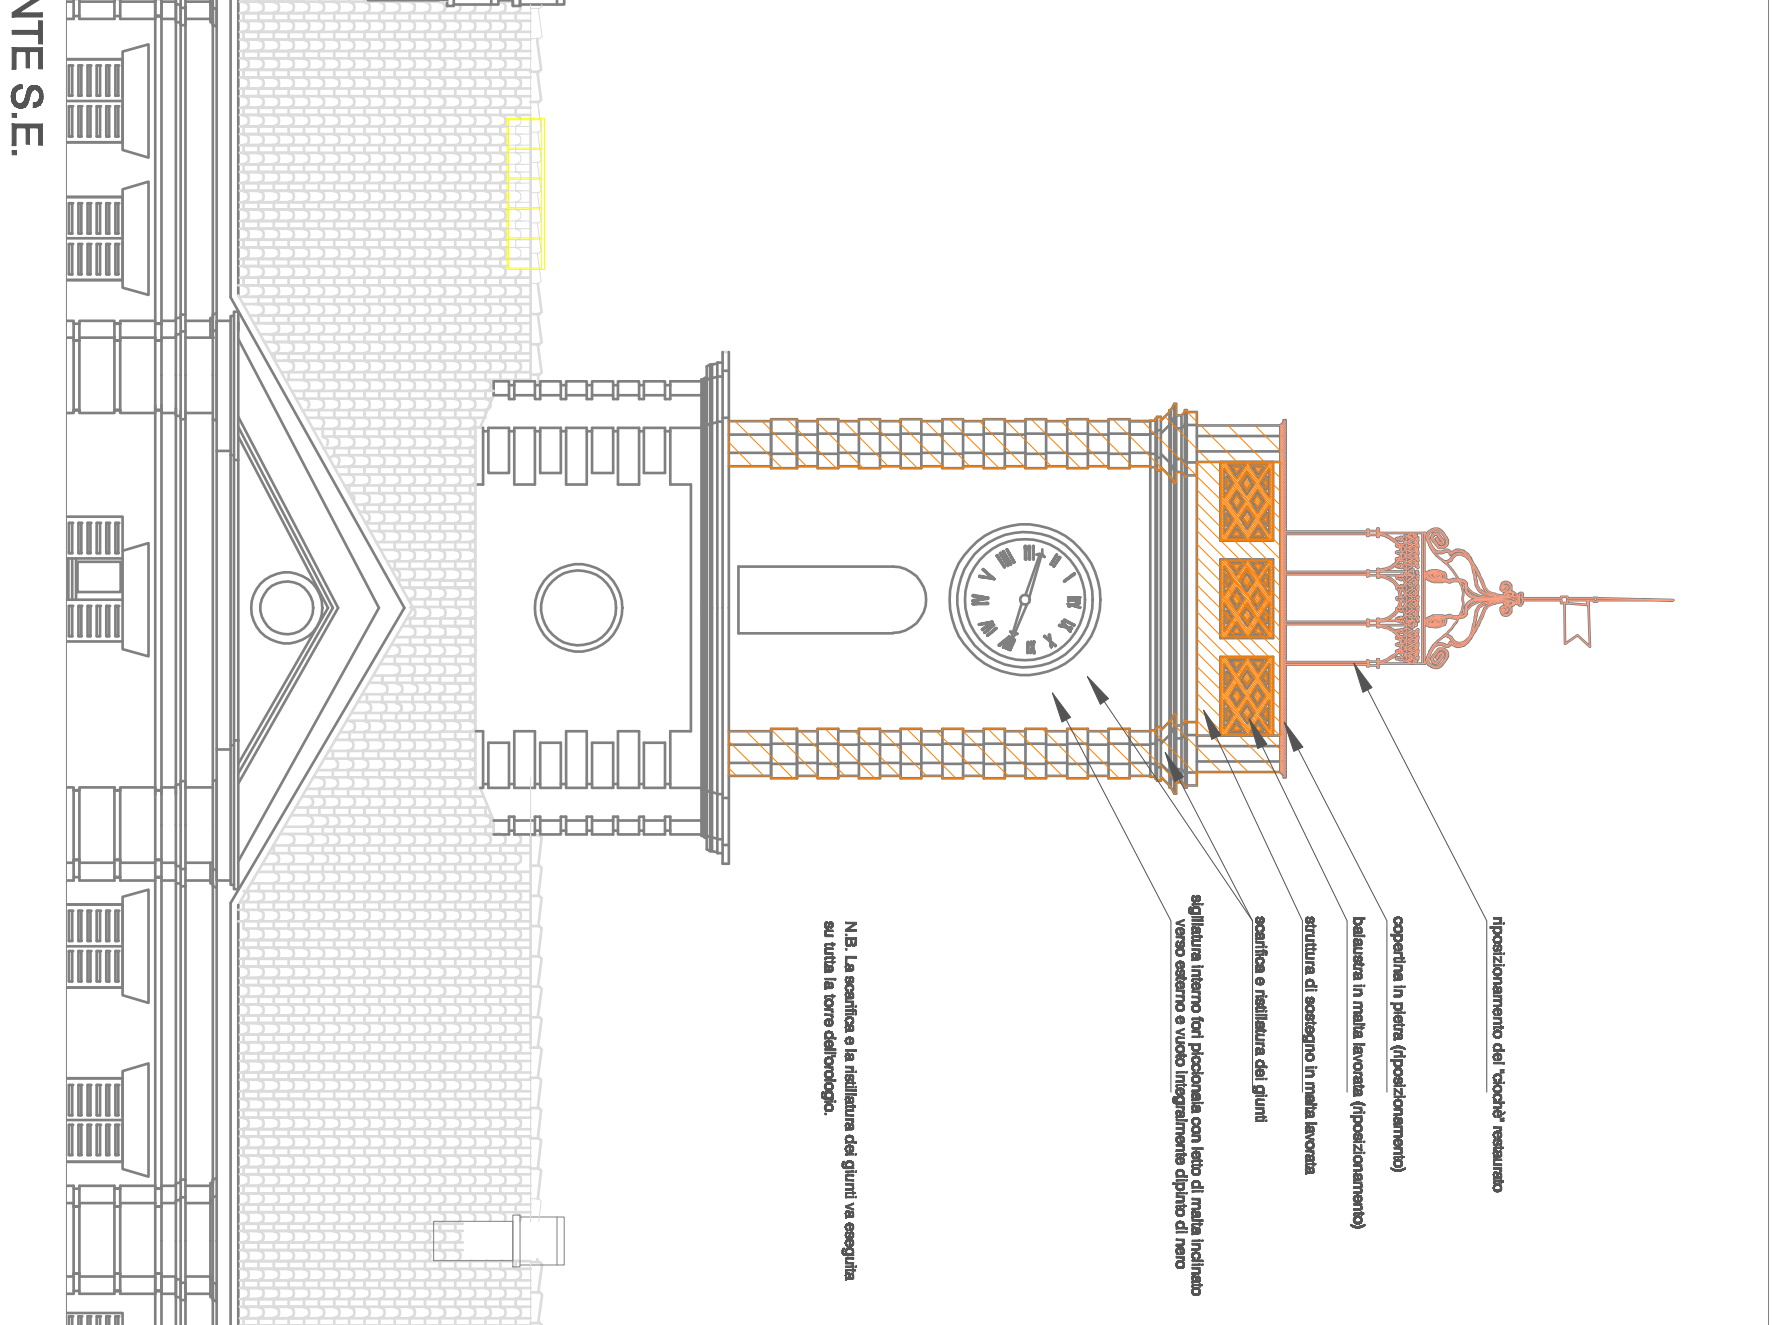

FRONTE SE.

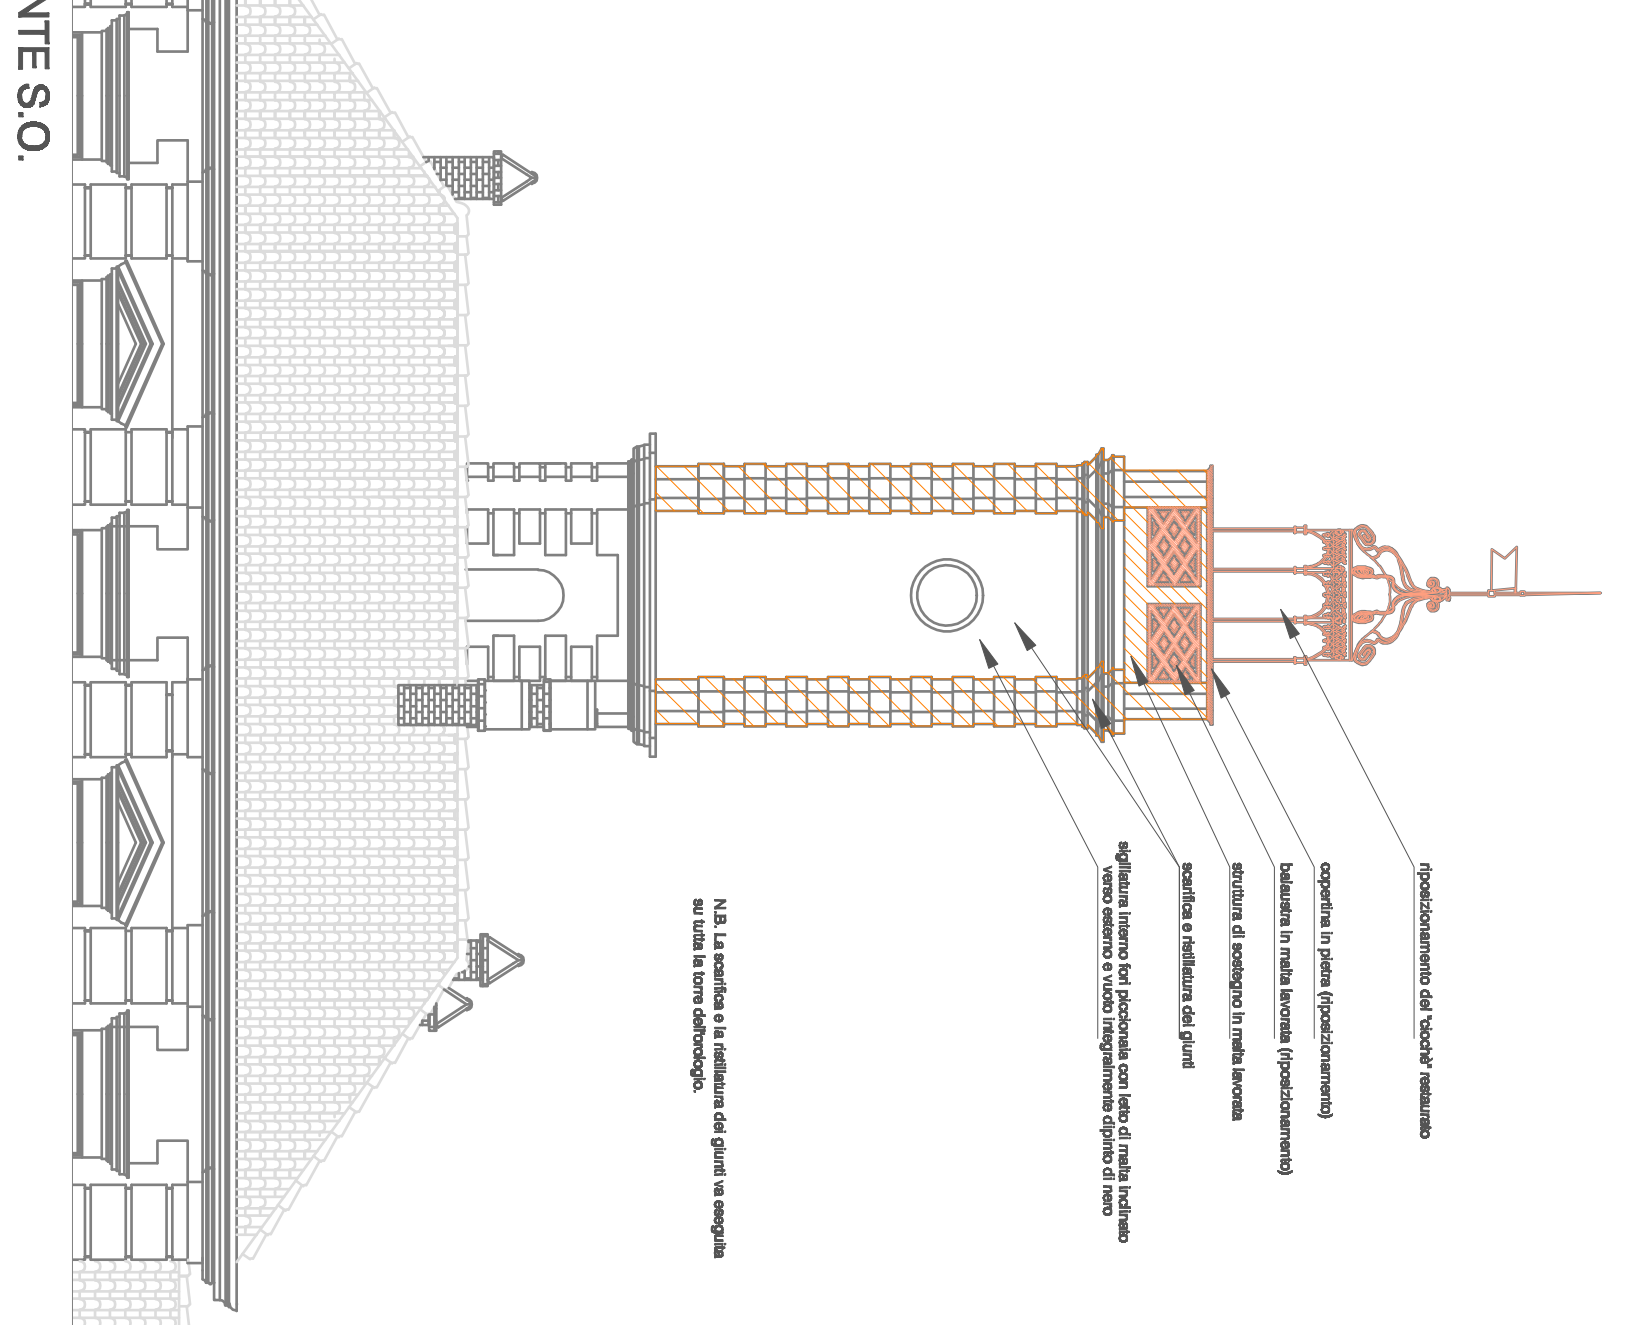


FRONTE SO.

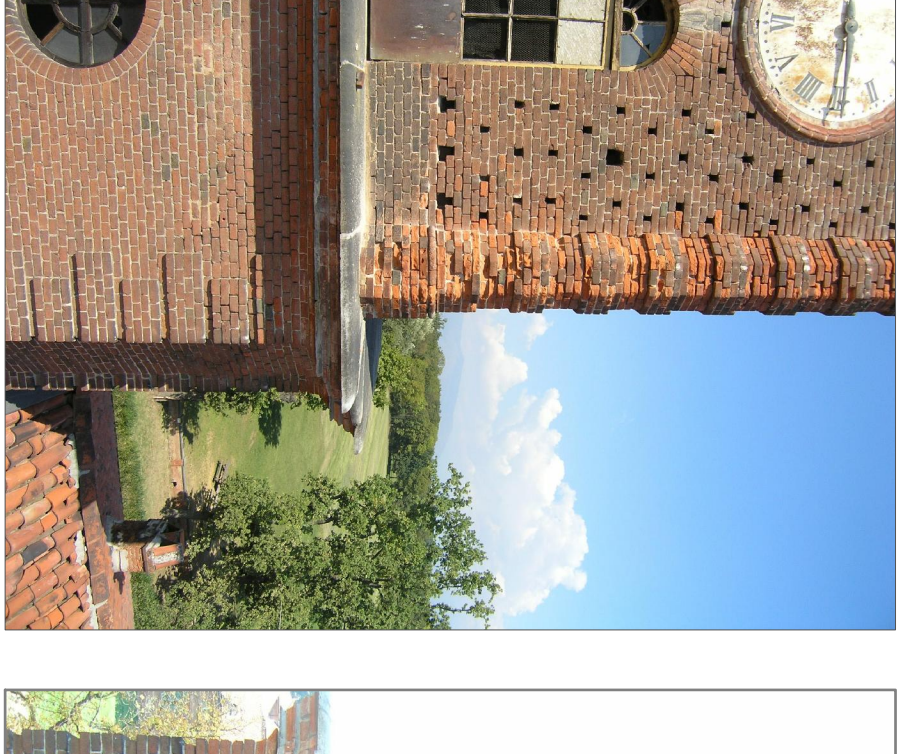

SITUAZIONE ESTERNA




SITUAZIONE ESTERNA

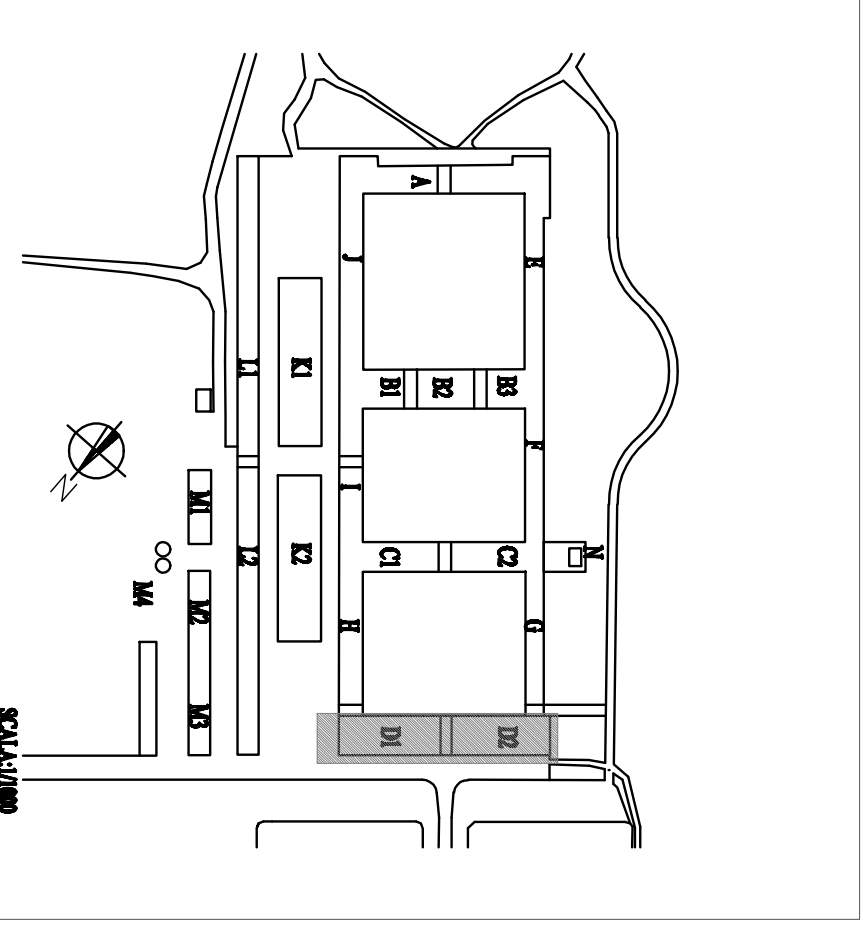

SCALE

N.B. A corredo della tavola per una più dettagliata descrizione delle opere di pulizia e restauro si veda il capitolato prestazionale.

COMUNE DI VENARIA REALE

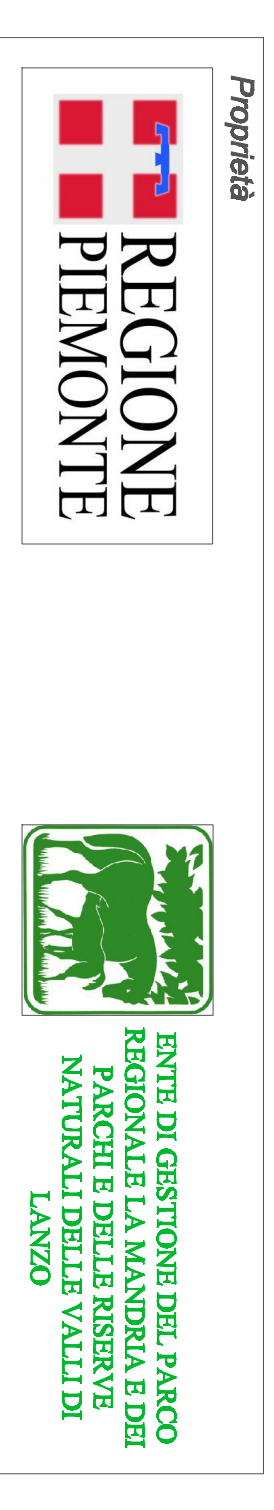

MANUTENZIONE E MESSA IN SICUREZZA FABBRICATO "D" E TORRE OROLOGIO DI BORGO CASTELLO

PARTI: LANTO DI COPERTURA E RESTAURO TORRE OROLOGIO

Progetto Preliminare - Definitivo

Redazione progetto a cura del gruppo di lavoro:

- Settore tecnico
- Resp. arch. Daniela CANTADONE (coordinamento)
- Settore Manutenzione e Patrimonio
- arch. Ivano FETTIGIANI


- arch. Diego BONZI

RESPONSABILE E UNICO DEL PROCEDIMENTO
AUTORIZZATO
- Ing. Roberto CRIVELLI

Progetto su base grafica del rilievo geometrico REGIONE PIEMONTE

SCALA:
DATA: 01 Ottobre 2010
REV:
REDAZIONE:
arch. Ivan FettiGiani

RESTAURO DELLA TORRE DELL' OROLOGIO

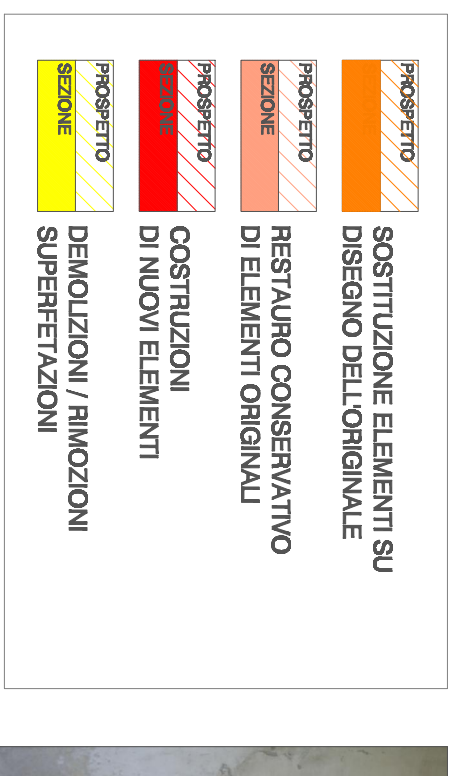

FRONTE SUD-OVEST




FRONTE




FRONTE SUD-EST





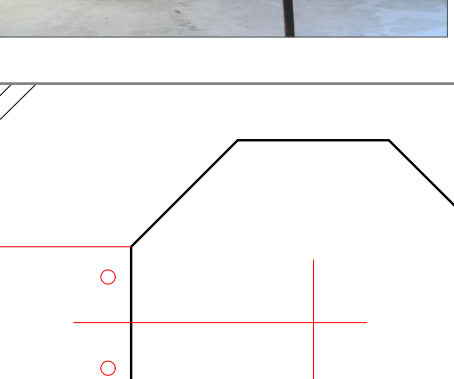



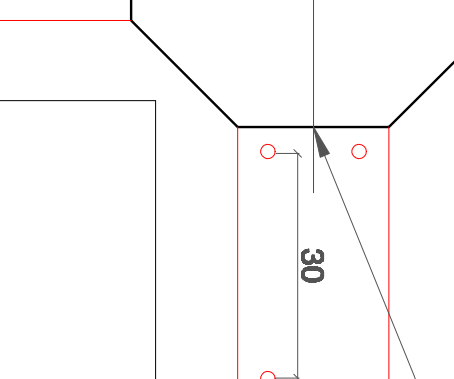



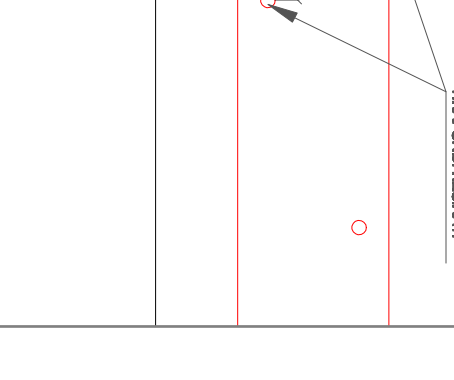



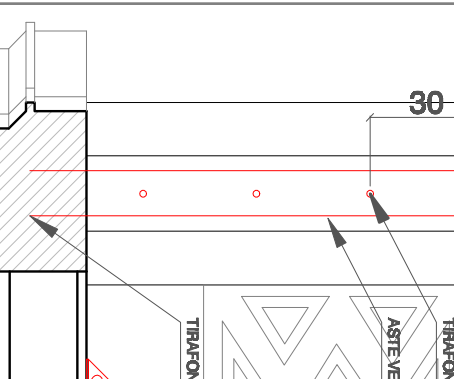



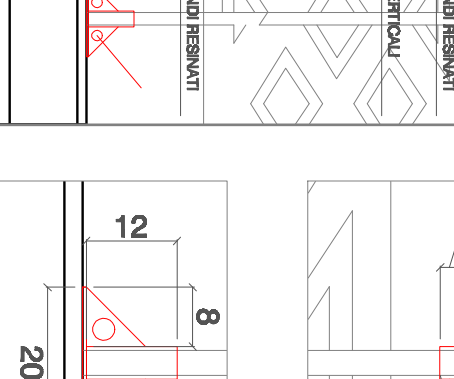



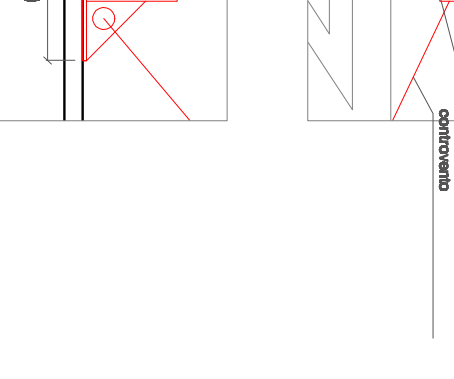


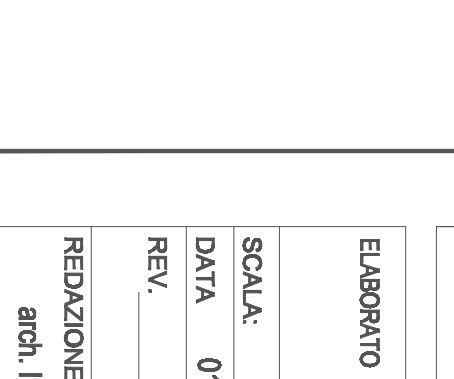


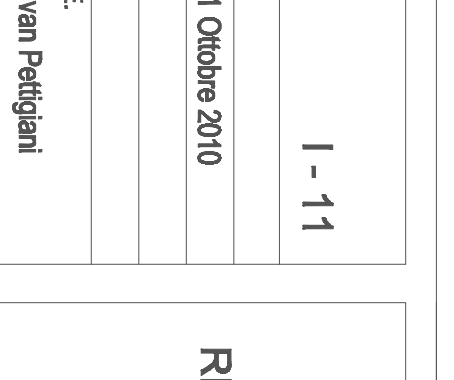









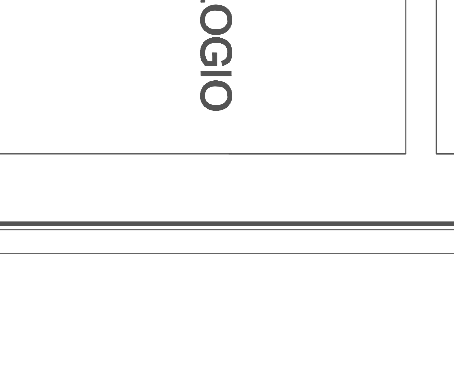







 







 

