


DIREZIONE RISORSE UMANE E PATRIMONIO


VERBANIA VILLA SAN REMIGIO- EDIFICIO EX PORTINERIA INTERVENTO DI RESTAURO E RECUPERO FUNZIONALE DEL FABBRICATO "EX PORTINERIA"															
LOCALIZZAZIONE REGIONE PIEMONTE	PROVINCIA VERBANO-CUSO-OSOLA	COMUNE VERBANIA	INDIRIZZO VILLA SAN REMIGIO												
PROGETTO ESECUTIVO															
IDENTIFICAZIONE ELABORATO		TAVOLA													
CATEGORIA : PROGETTO ARCHITETTONICO		EDL													
ELABORATO : PLANIMETRIE D'INSIEME - P.R.G.C. RILIEVO PLANOALTIMETRICO		ARC01													
SCALA: varie e 1/100	DATA: SETTEMBRE 2010	COMM:													
NOME E COGNOME															
<table><tr><td>INTERNO</td><td>data</td><td>oggetto</td></tr><tr><td></td><td></td><td></td></tr><tr><td></td><td></td><td></td></tr><tr><td></td><td></td><td></td></tr></table>				INTERNO	data	oggetto									
INTERNO	data	oggetto													
GRUPPO DI PROGETTAZIONE :		Firma													
Associazione Temporanea di Professionisti Arch. Paolo Clavathro- Corso Dica degli Alinari 40- Torino Arch. Monica Sammarino - Corso Flumè 6 - Torino Arch. Fabio Caratto - Corso Flumè 6 - Torino Dott. Ing. Giulio Gallo - Corso Re Umberto 50 - Torino Dott. Geologo Guido Bruno - Corso Rosselli 73 - Torino Dott. Arch. Roberto Basso - Corso Rosselli 73 - Torino Arch. Enrica Tossello - Corso Fr. di Piemonte 70 - Camagnola		Firma Visito: IL CAPOGRUPPO ARCH. PAOLO CLAVATHRO  Firma Verificato: IL R.Q.P. ARCH. PAOLO CLAVATHRO  Firma Approvato: IL R.U.P. DOTT. SSA MARIA GRAZIA FERRERI CORSO SANANTONIO													
REDAZIONE E ELABORAZIONE		COD :													
FILE : Planimetrie.DWG															
Questo elaborato è di proprietà della Regione Piemonte, qualsiasi divulgazione o riproduzione anche parziale deve essere espressamente autorizzata Direzione Risorse umane e Patrimonio - Settore Tecnico - Via Venti, 8 - 10121 Torino - Tel.0114322160 - Fax 0114333309 - Cod. Fisc. 80087670016															

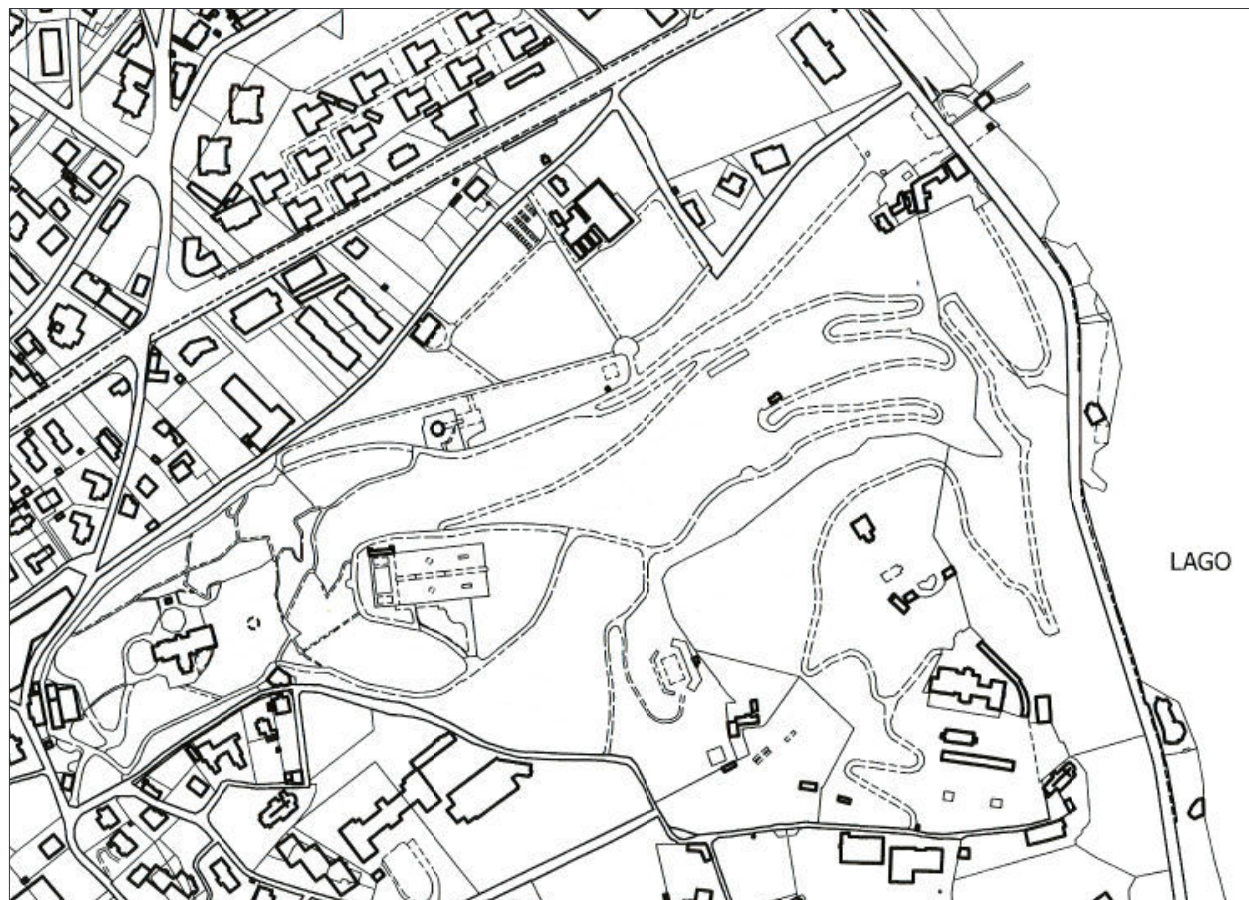


PLANIMETRIA GENERALE




ESTRATTO P.R.G.C.  
Carta degli usi del suolo

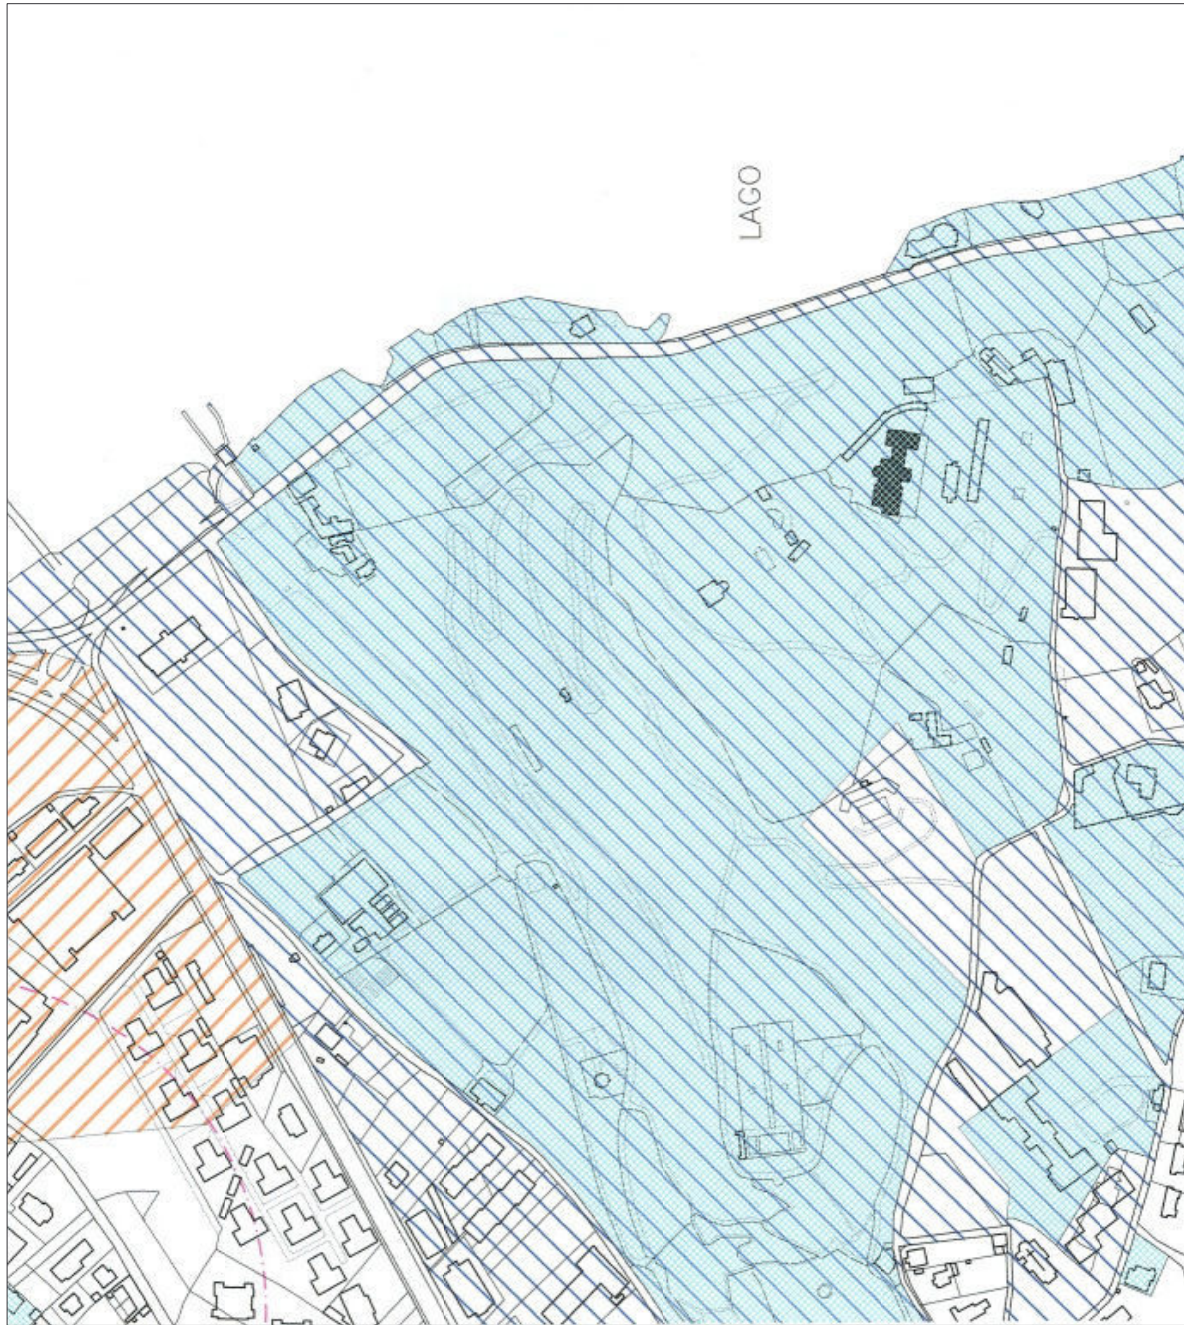


ESTRATTO P.R.G.C.  
Carta dei vincoli

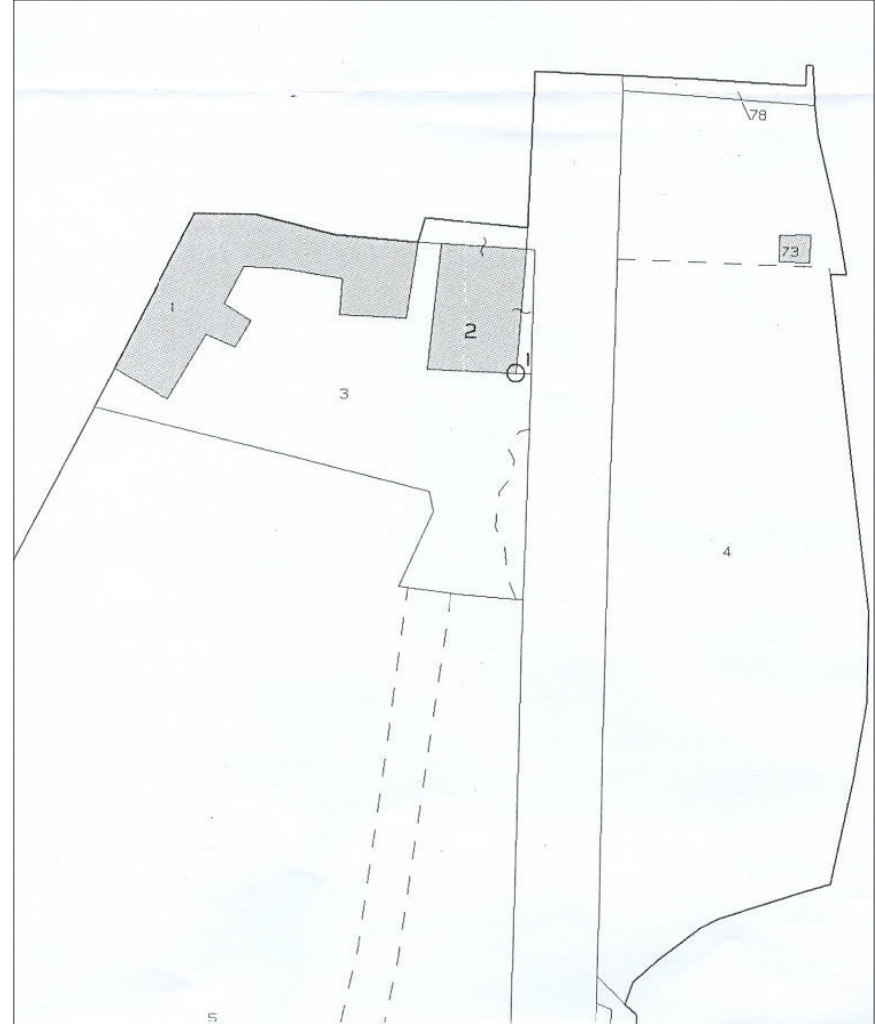

ESTRATTO MAPPA CATASTALE

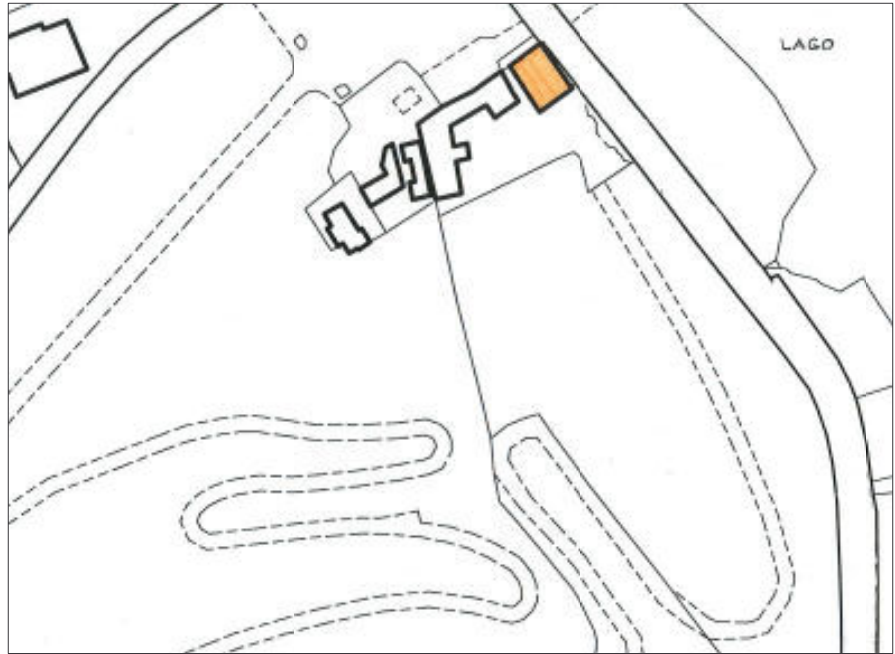

ESTRATTO PLANIMETRIA  
GENERALE

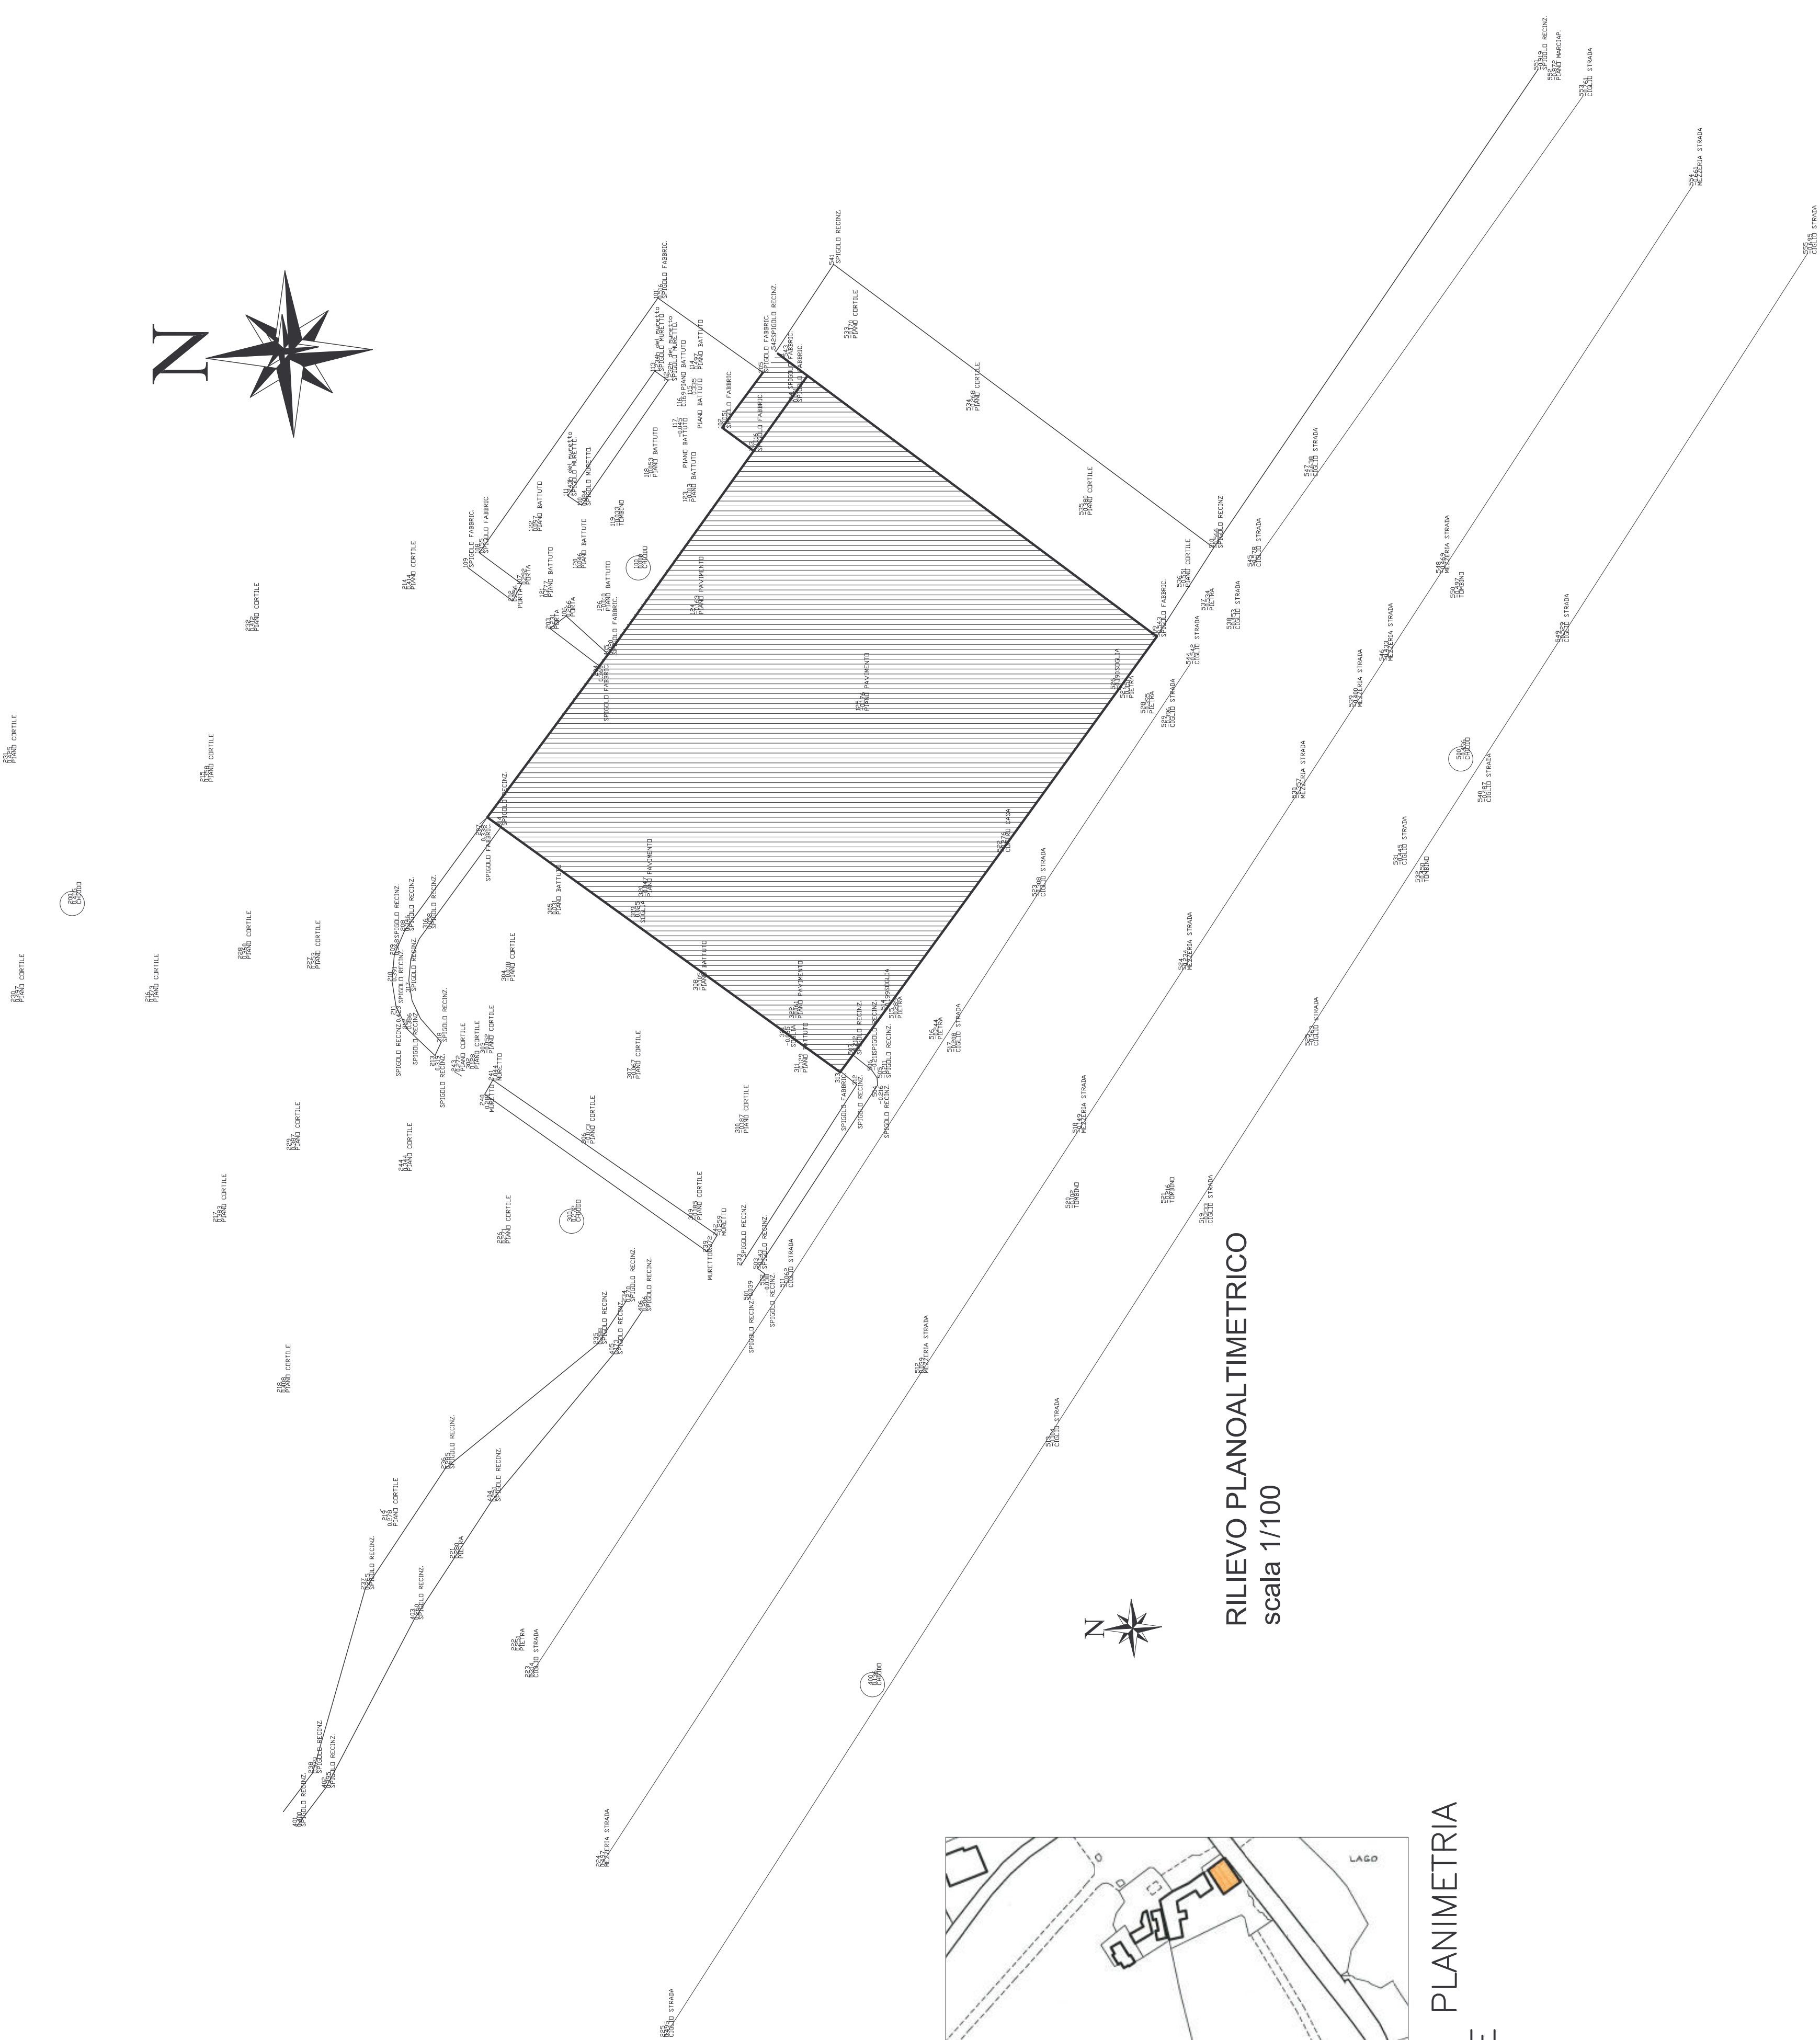

RILIEVO PLANOALTIMETRICO  
scala 1/100