




PIANTA PIANO TERRA

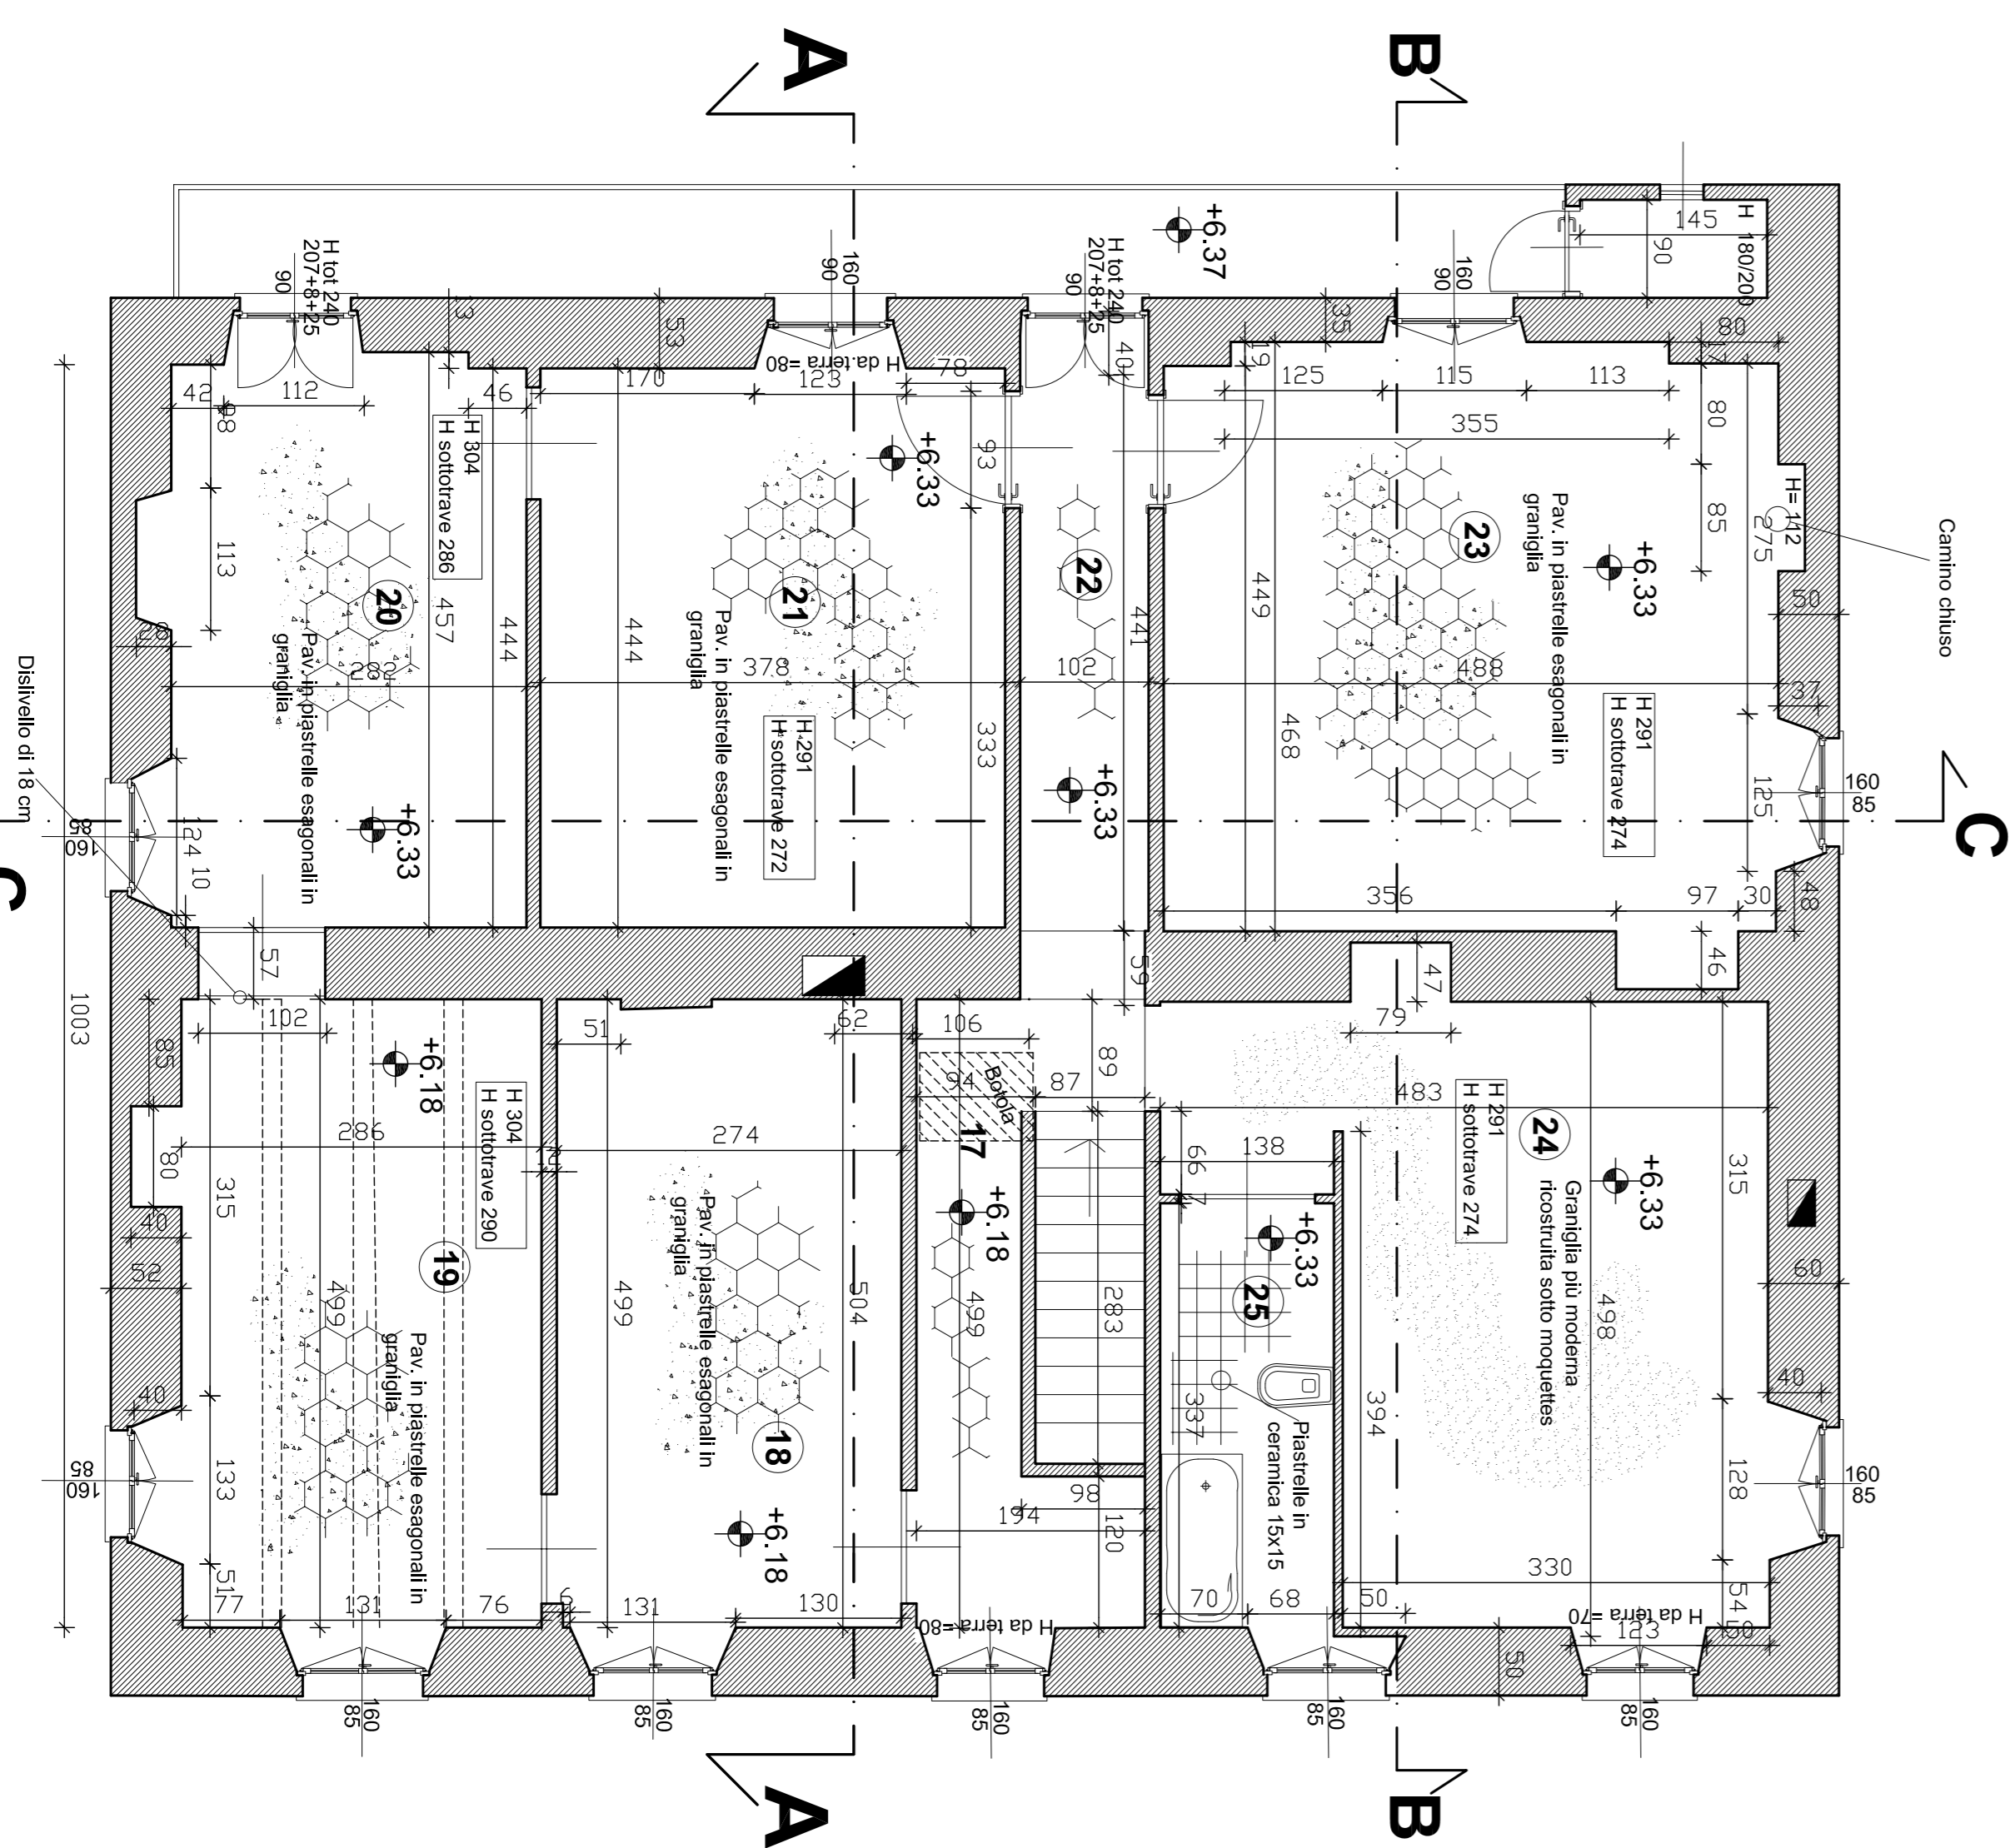


PIANTA SECONDO PIANO

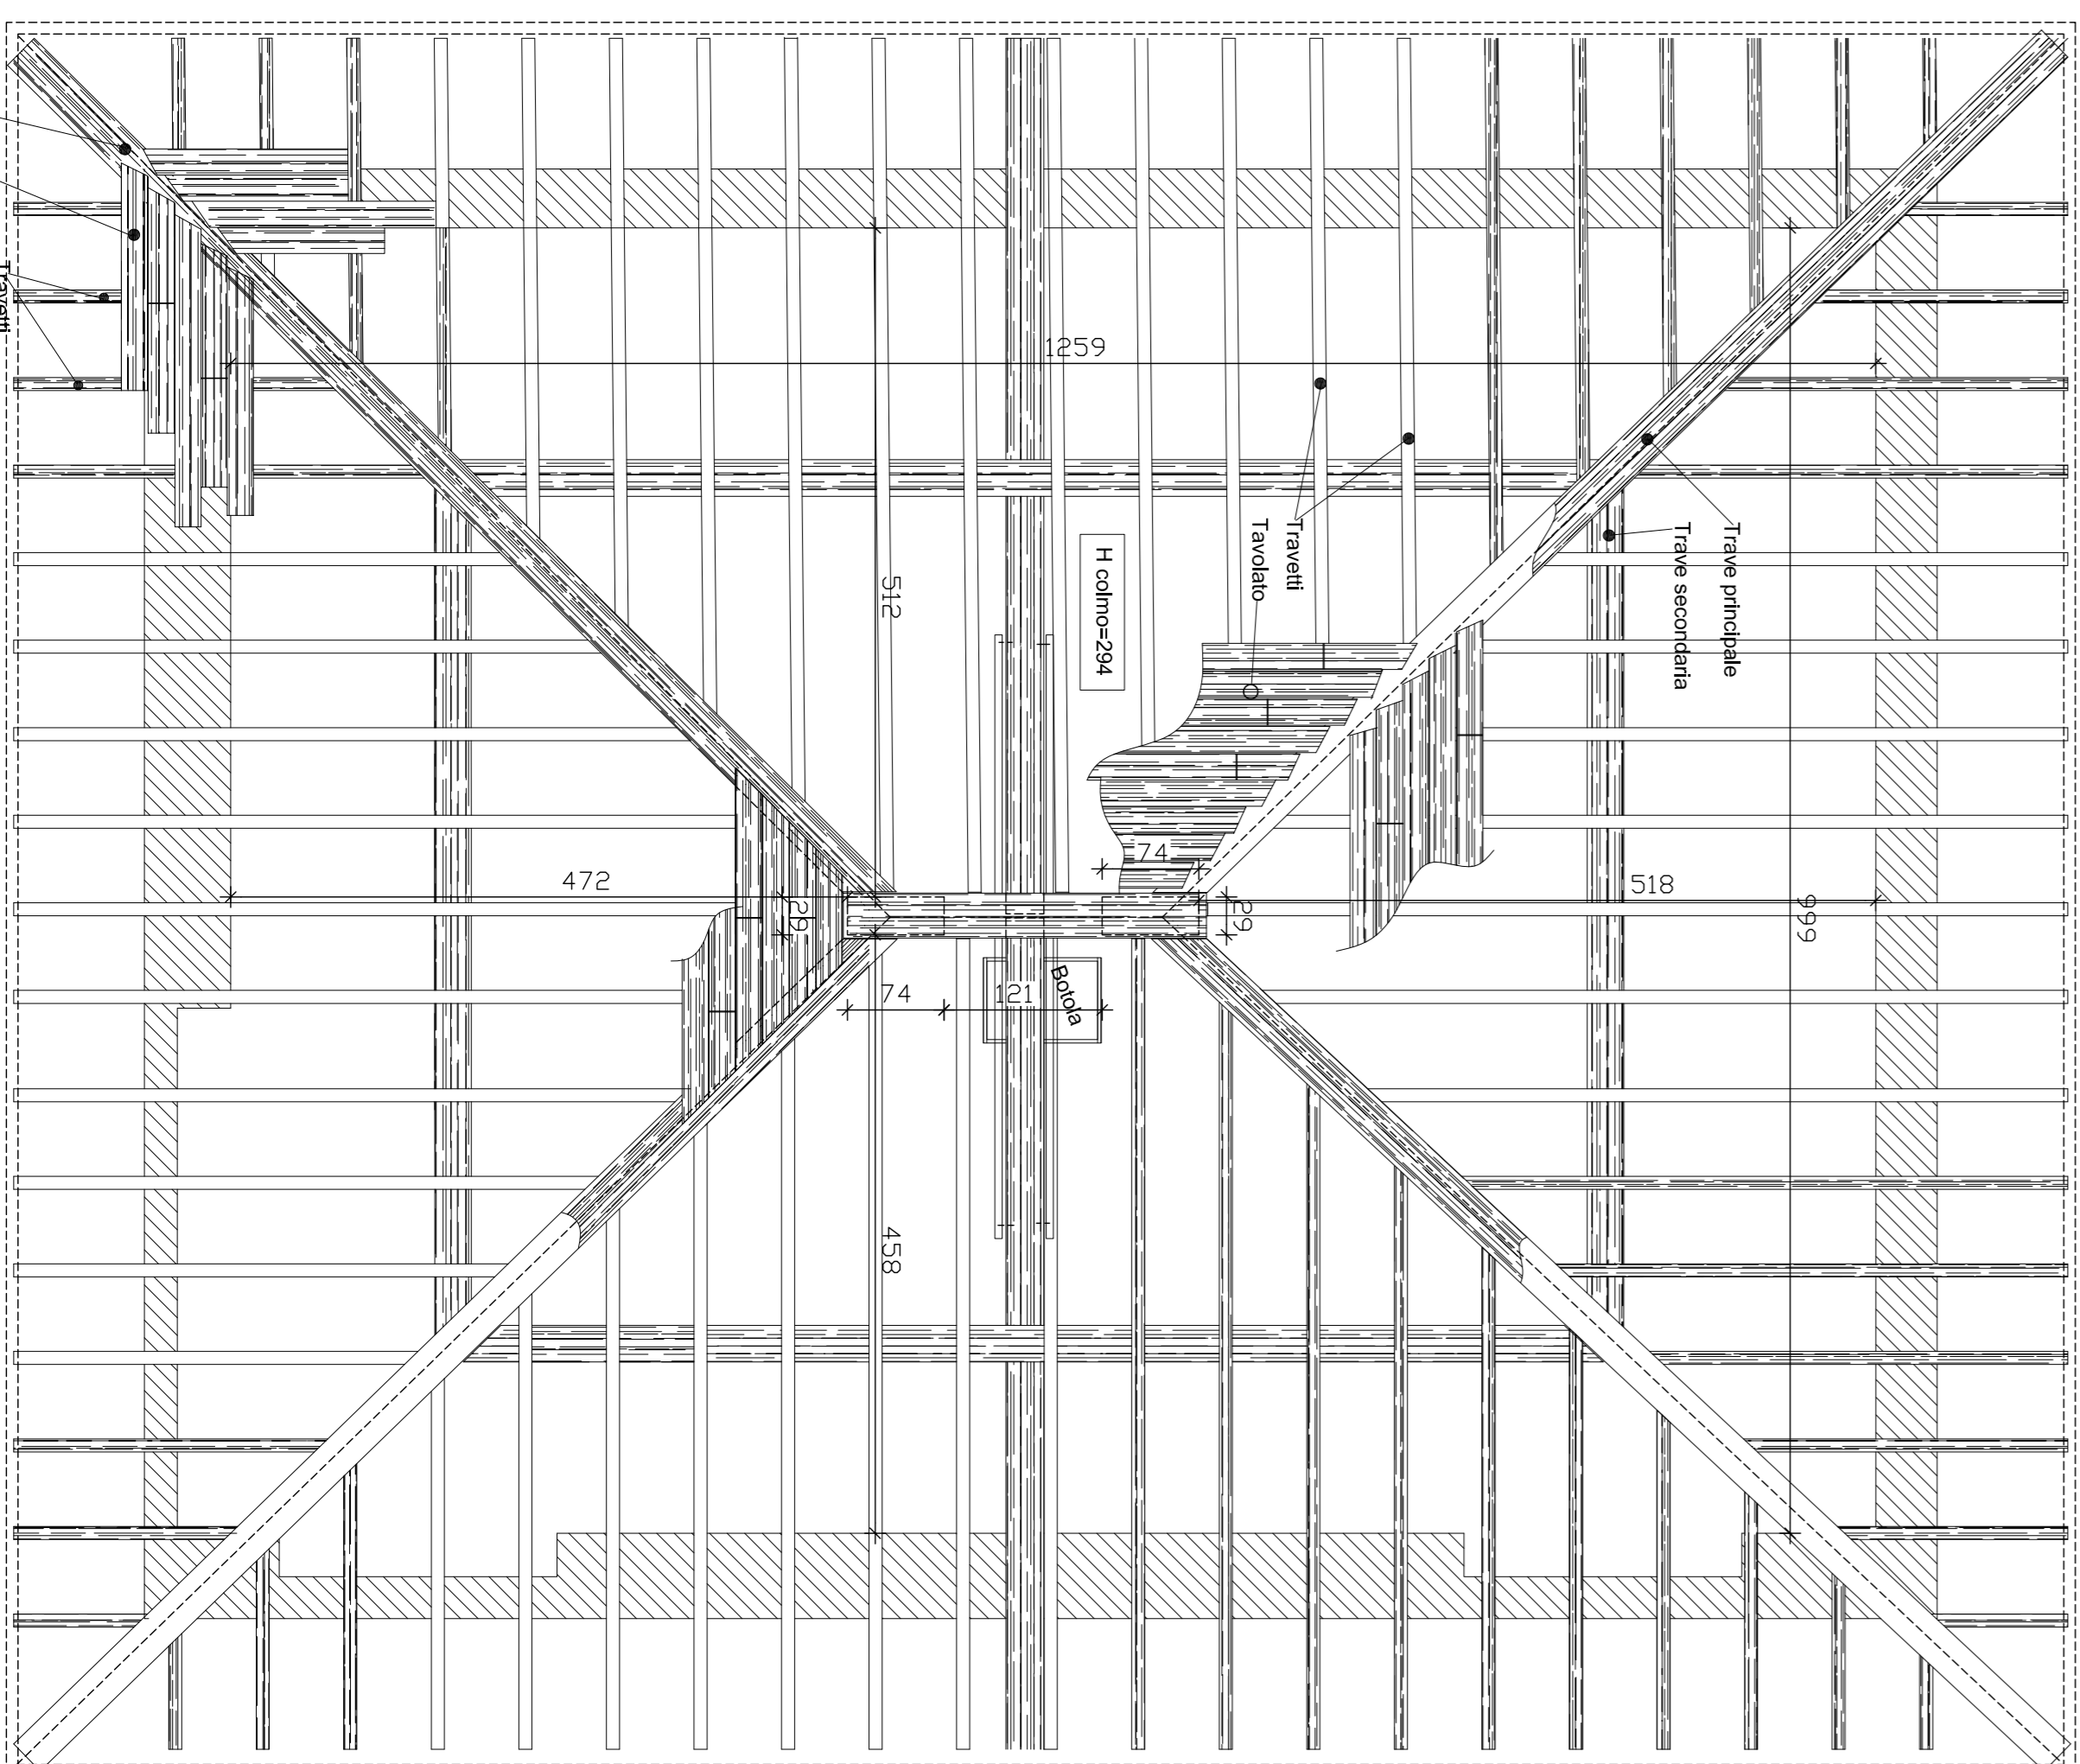

PIANTA PIANO SOTTOTETTO

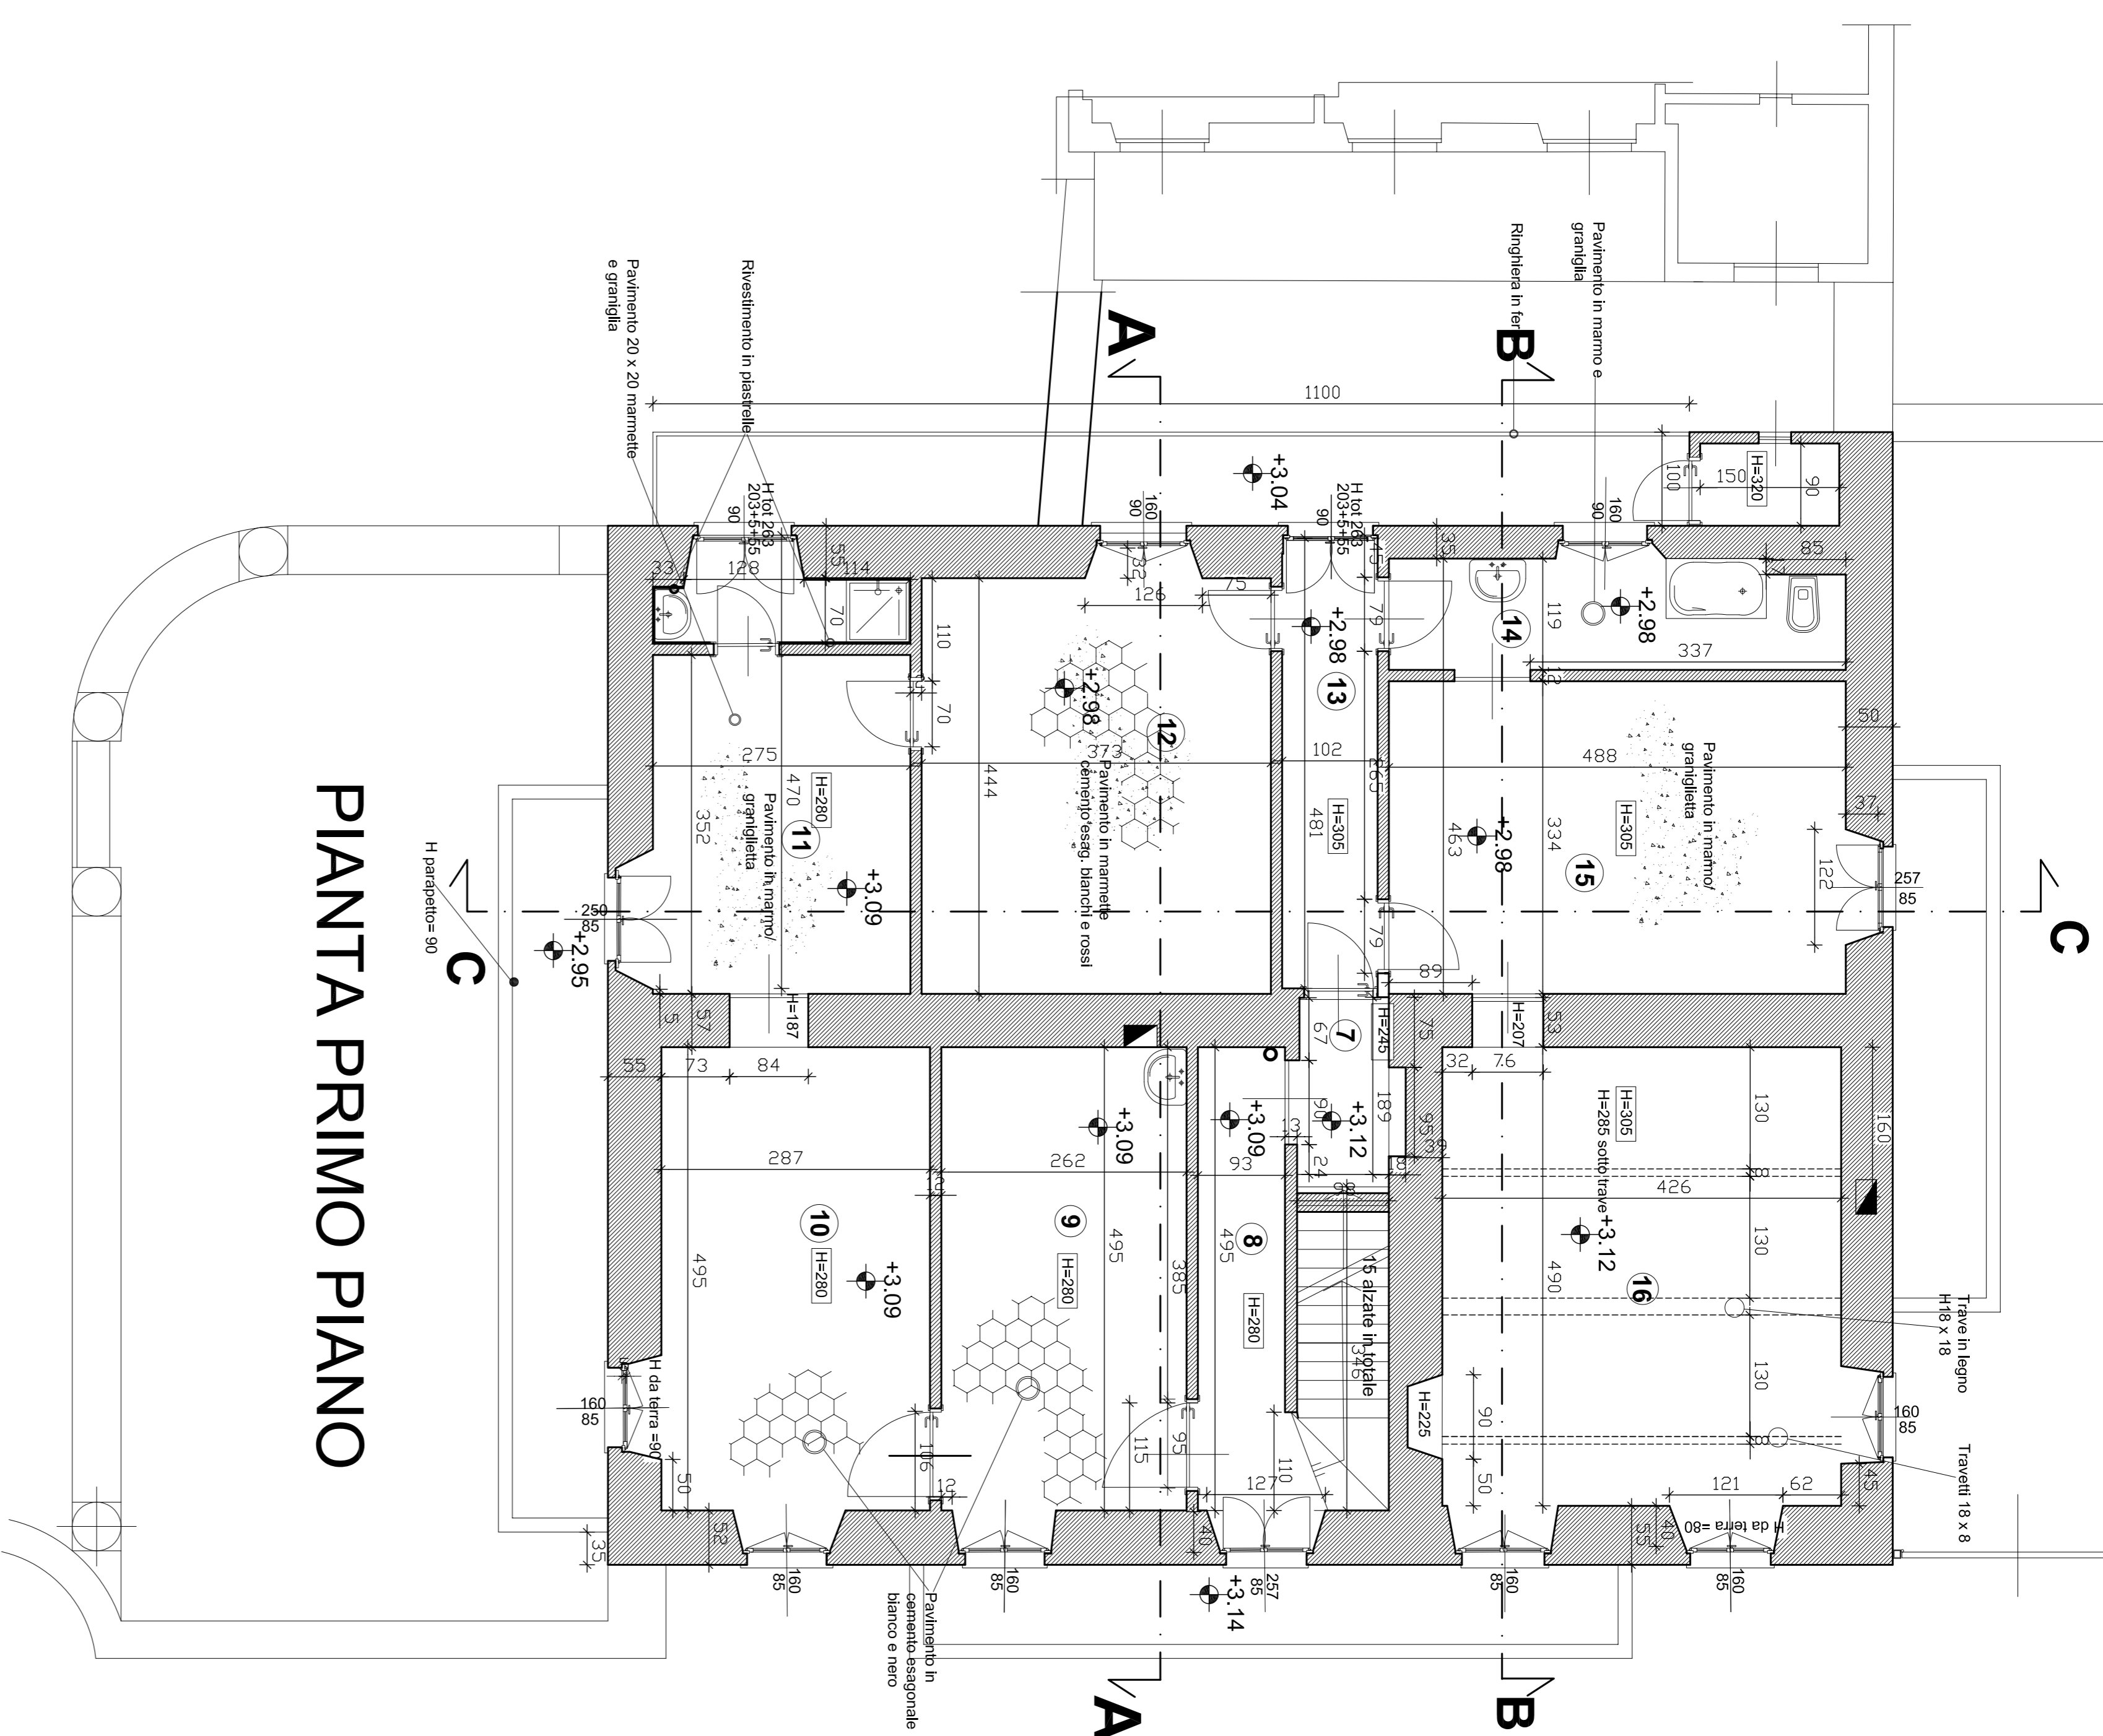

PIANTA PRIMO PIANO

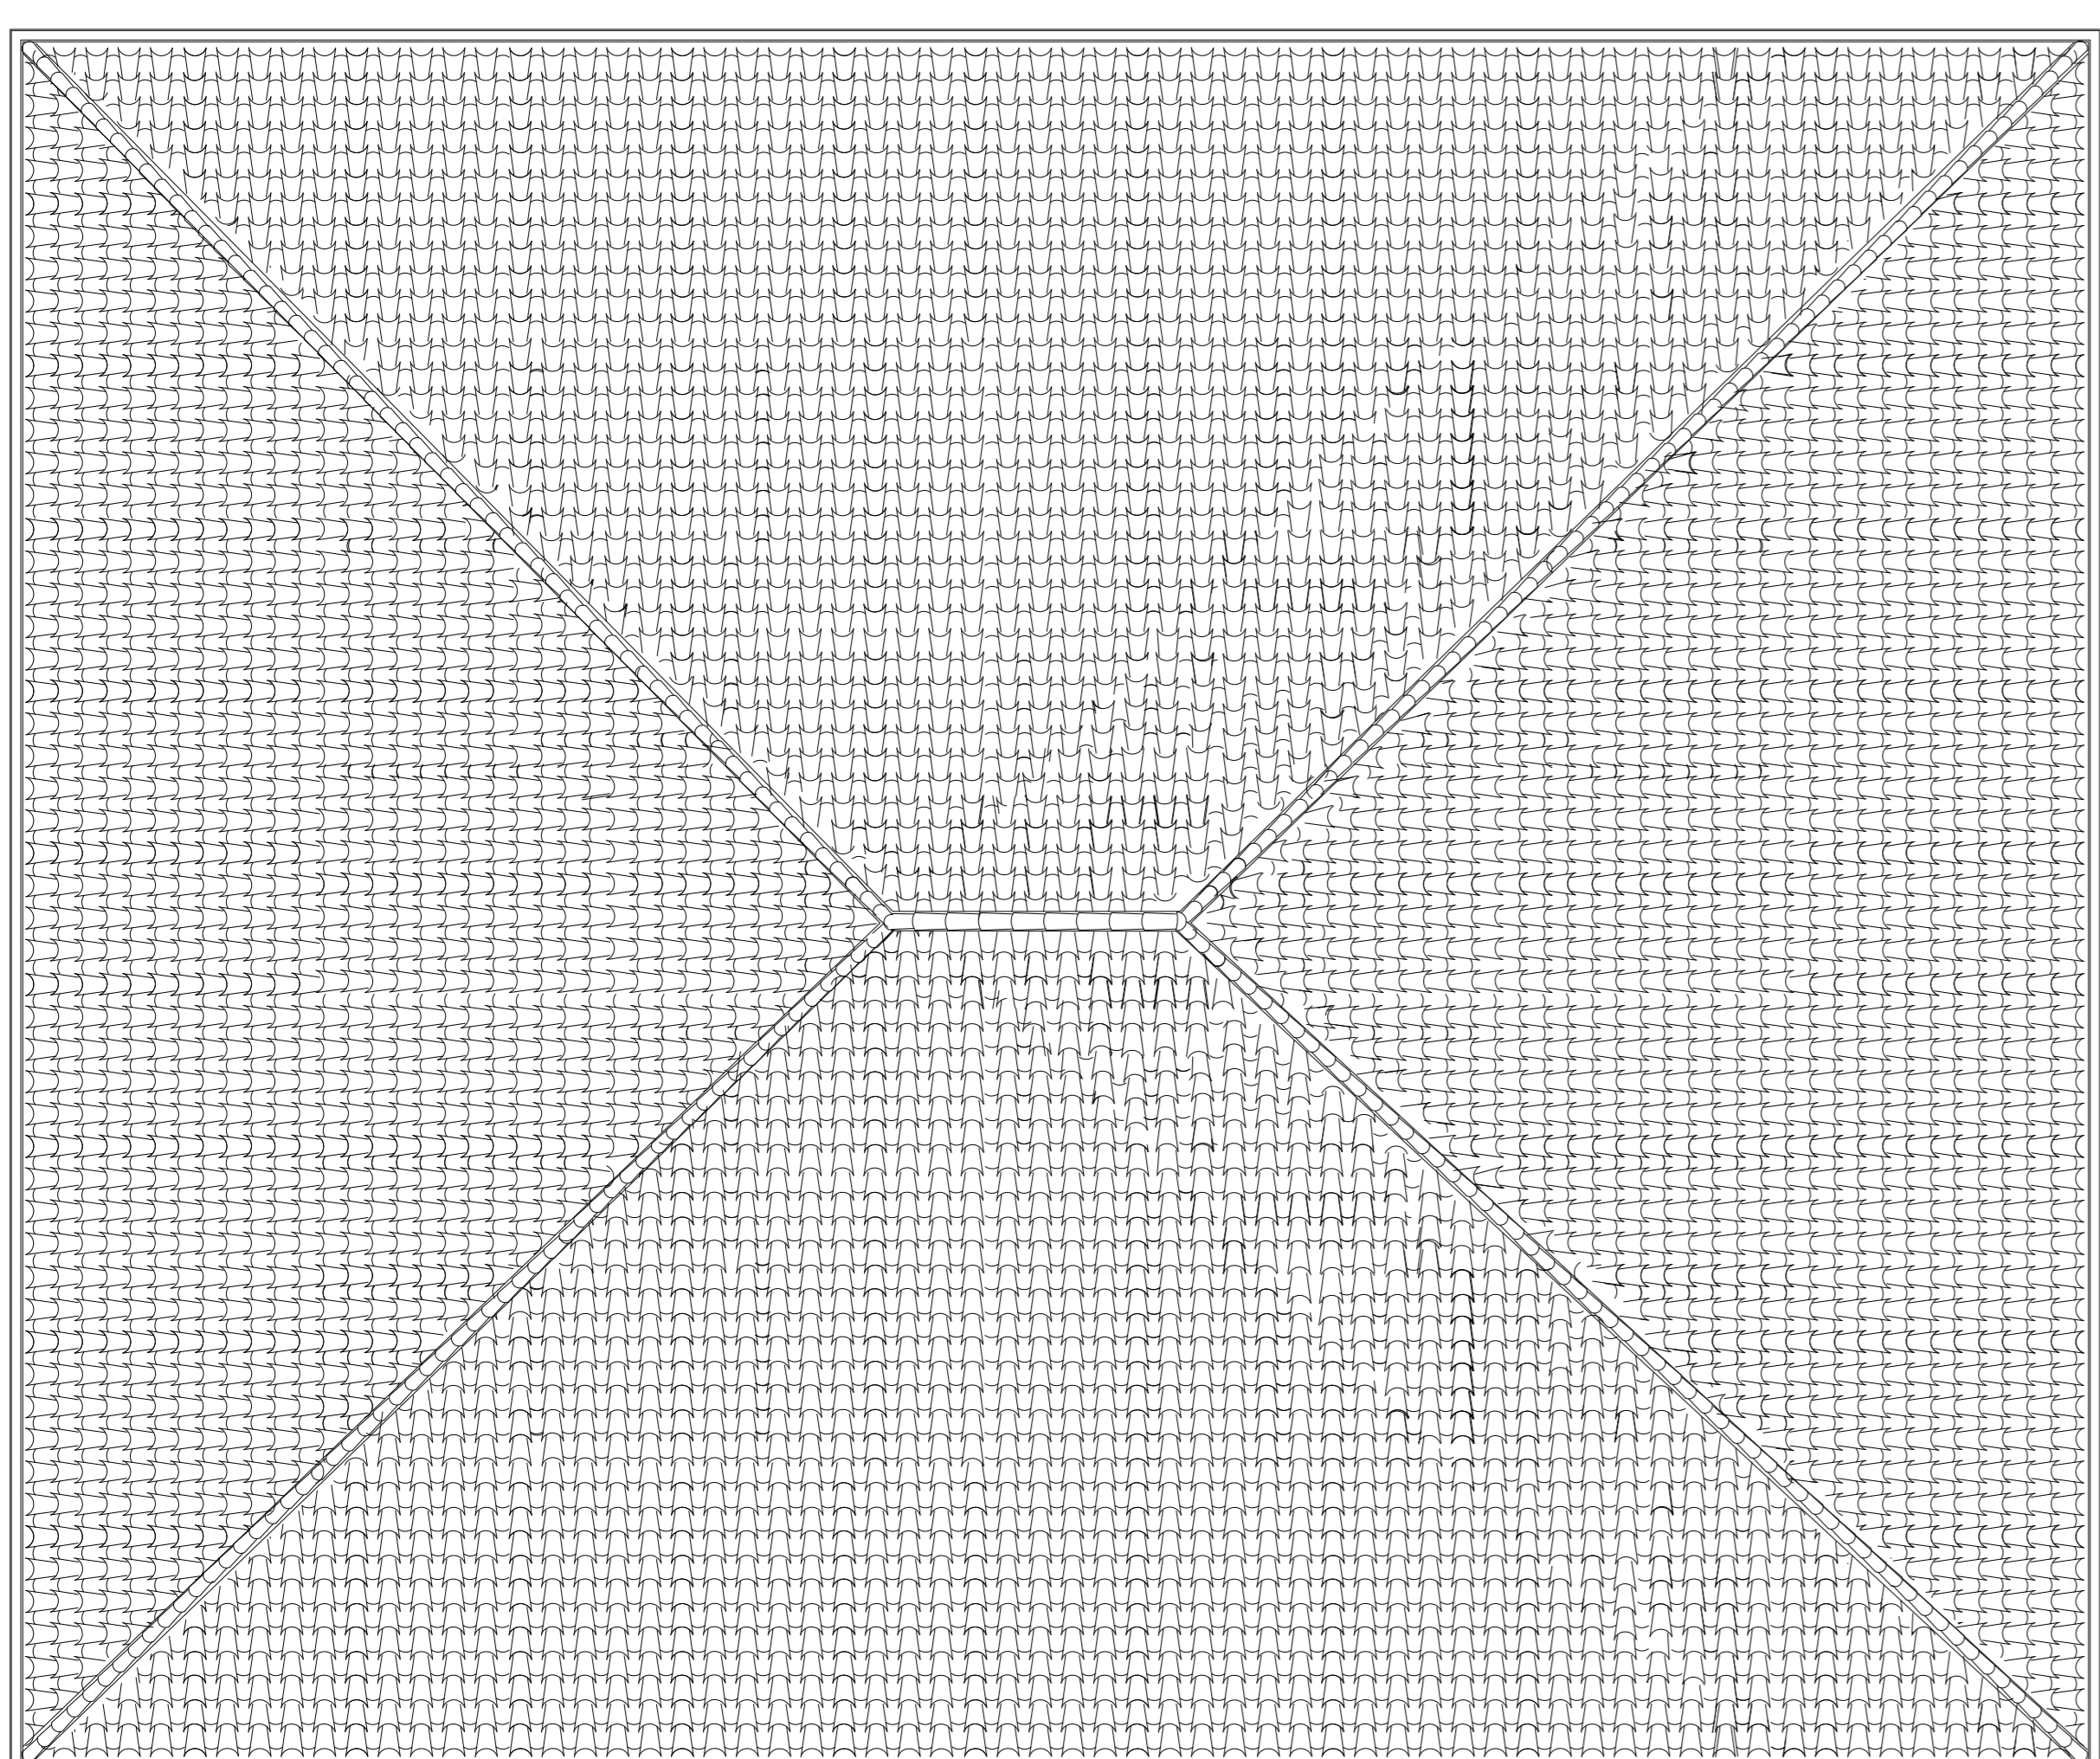

PIANTA PIANO COPERTURA