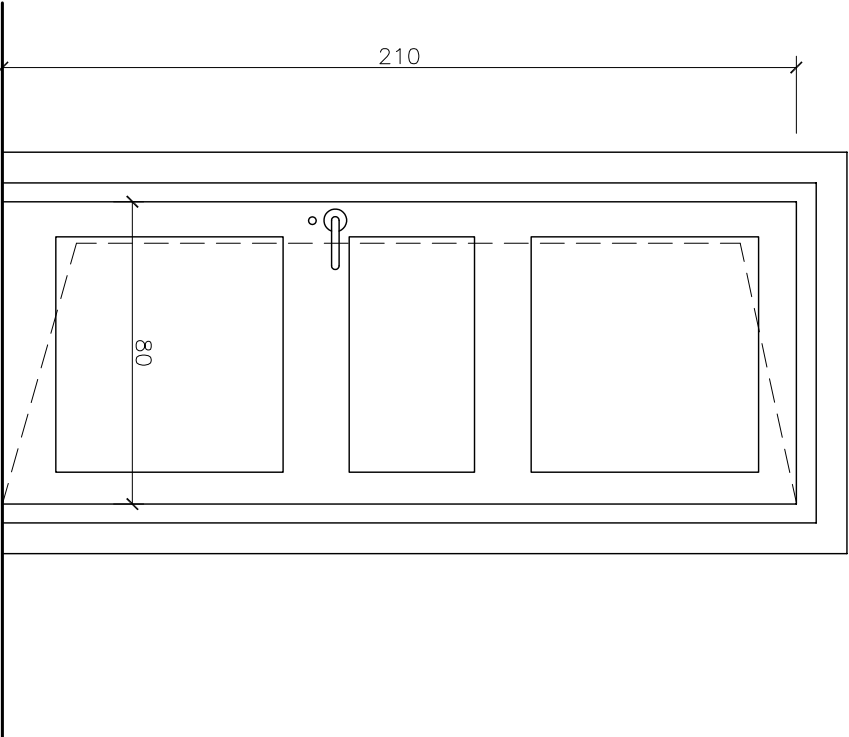
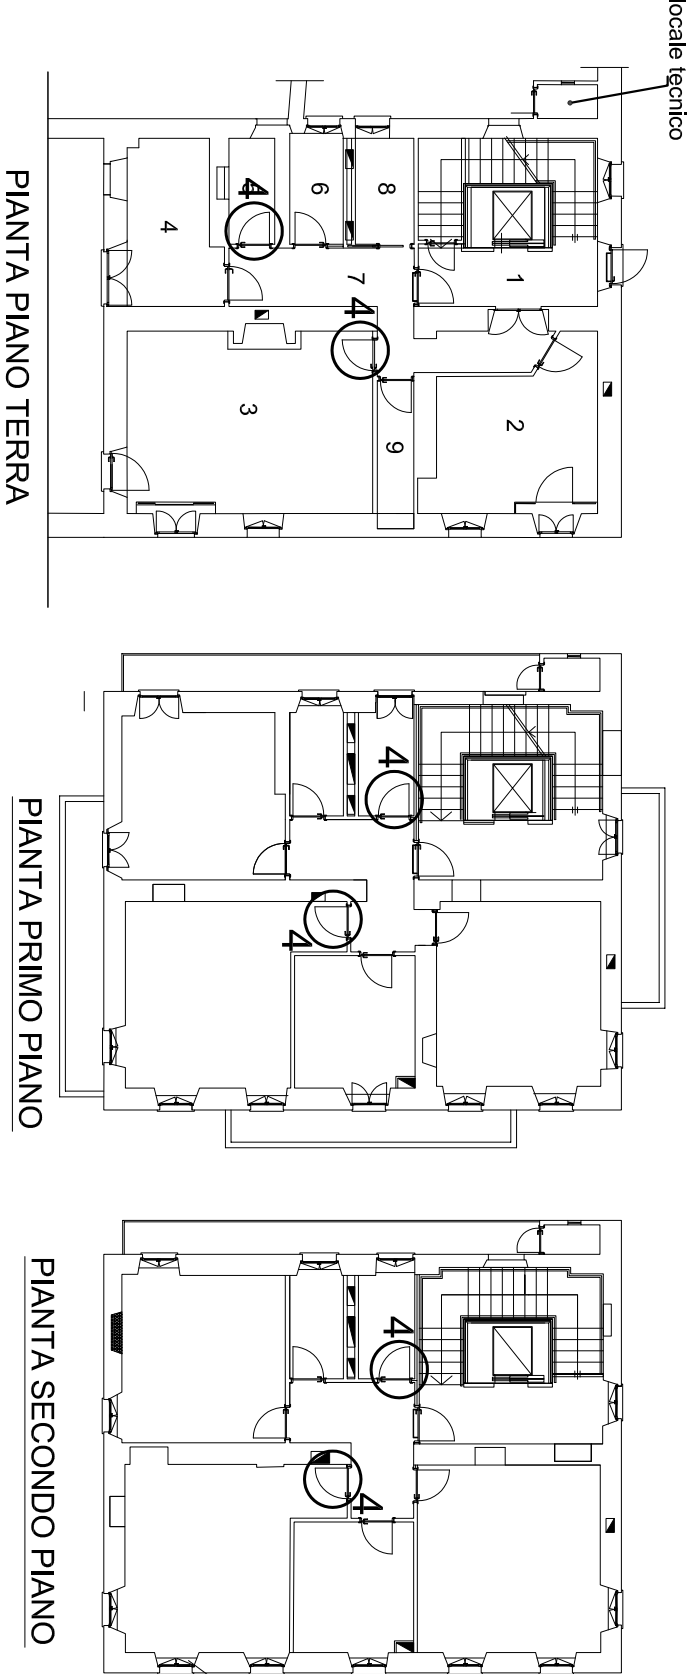
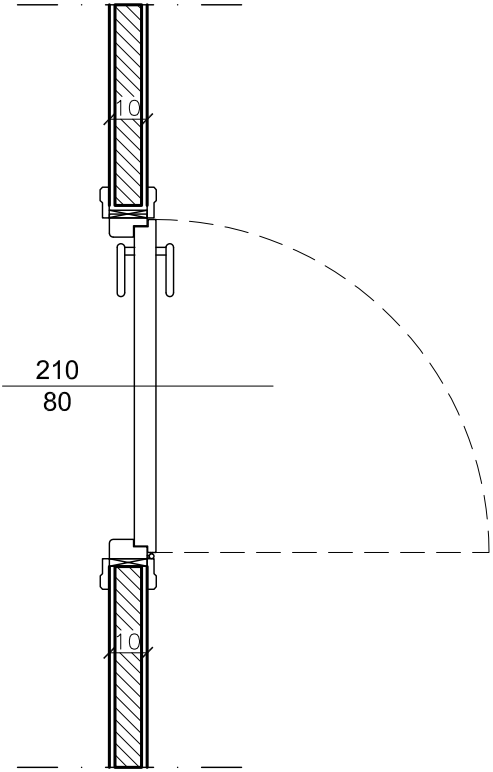


<div data-bbox="1287 172 1526 252"><p>PROSPETTO SERRAMENTO</p></div> <div data-bbox="1052 433 1845 1121"></div> <div data-bbox="1978 1537 2005 1730"><p>LOCALIZZAZIONE :</p></div> <div data-bbox="1287 1187 1934 2751"></div>	<div data-bbox="357 186 596 258"><p>PIANTA SERRAMENTO</p></div> <div data-bbox="342 400 802 1121"></div> <div data-bbox="798 1546 823 1653"><p>VETRATA :</p></div> <div data-bbox="1136 1537 1163 1843"><p>DESCRIZIONE SERRAMENTO :</p></div> <div data-bbox="1064 1558 1092 1641"><p>PORTA</p></div> <div data-bbox="917 1620 1033 2478"><ul style="list-style-type: none">– struttura in legno laccato RAL, da concordarsi con la D.L.– porta ad un battente ad una specchiatura cieca– senso di apertura spingi destra–maniglia ottonata e serratura a chiave</div> <div data-bbox="546 1546 571 1685"><p>DIMENSIONI :</p></div> <div data-bbox="430 1614 512 2065"><ul style="list-style-type: none">– anta scorrevole: (L. 80 x H 210)– luce netta 80 x 210– larghezza esterno stipite 90</div> <div data-bbox="365 1531 390 1653"><p>QUANTITA' :</p></div> <div data-bbox="329 2000 390 2041"><p>6</p></div> <div data-bbox="283 1531 308 1605"><p>NOTE :</p></div> <div data-bbox="92 1620 241 2439"><ul style="list-style-type: none">– Le lavorazioni devono essere eseguite secondo le specifiche riportate nel capitolato e nel rispetto della buone tecnica costruttiva.– Tutte le quote e gli angoli indicati devono essere verificati dal costruttore che se ne assume la responsabilità.– La realizzazione degli elementi di giunzione deve essere effettuata secondo le norme in vigore, concetti logici di montaggio e calcolo statico definitivo.</div> <div data-bbox="348 2522 373 2591"><p>TIPO :</p></div> <div data-bbox="157 2608 275 2691"><p>4</p></div>
---	---