


LEGENDA		
	FTUB	Tubazione in PEAD tipo Geberit o equivalente. Scarico acque nere e grigie. Per la tipologia, la coibentazione e finitura leggi Nota Bene sottostante. Le tubazioni annegate nella soletta di fondazione devono essere in PEAD σ 80 PE100
	FTUB	Tubazione in PEAD tipo Geberit o equivalente. Ventilazione primaria scarichi.
	FTUB-AZK	Tubazione in acciaio zincato. Circuito di alimentazione acqua fredda, calda e ricircolo sanitaria bassa pressione.
	FTUB	Tubazione di Mandata e Ritorno in acciaio nero s.s. Circuito di alimentazione acqua calda e fredda ventilconvettori e UTA.
	FTUB	Tubazione di Mandata e Ritorno in acciaio nero s.s. e preisolati. Circuito Primari
		Collettore di alimentazione per ventilconvettori, radiatori e scaldasolviette.
		Collettore complanare di distribuzione acqua sanitaria calda e fredda
		Piletta sifonata

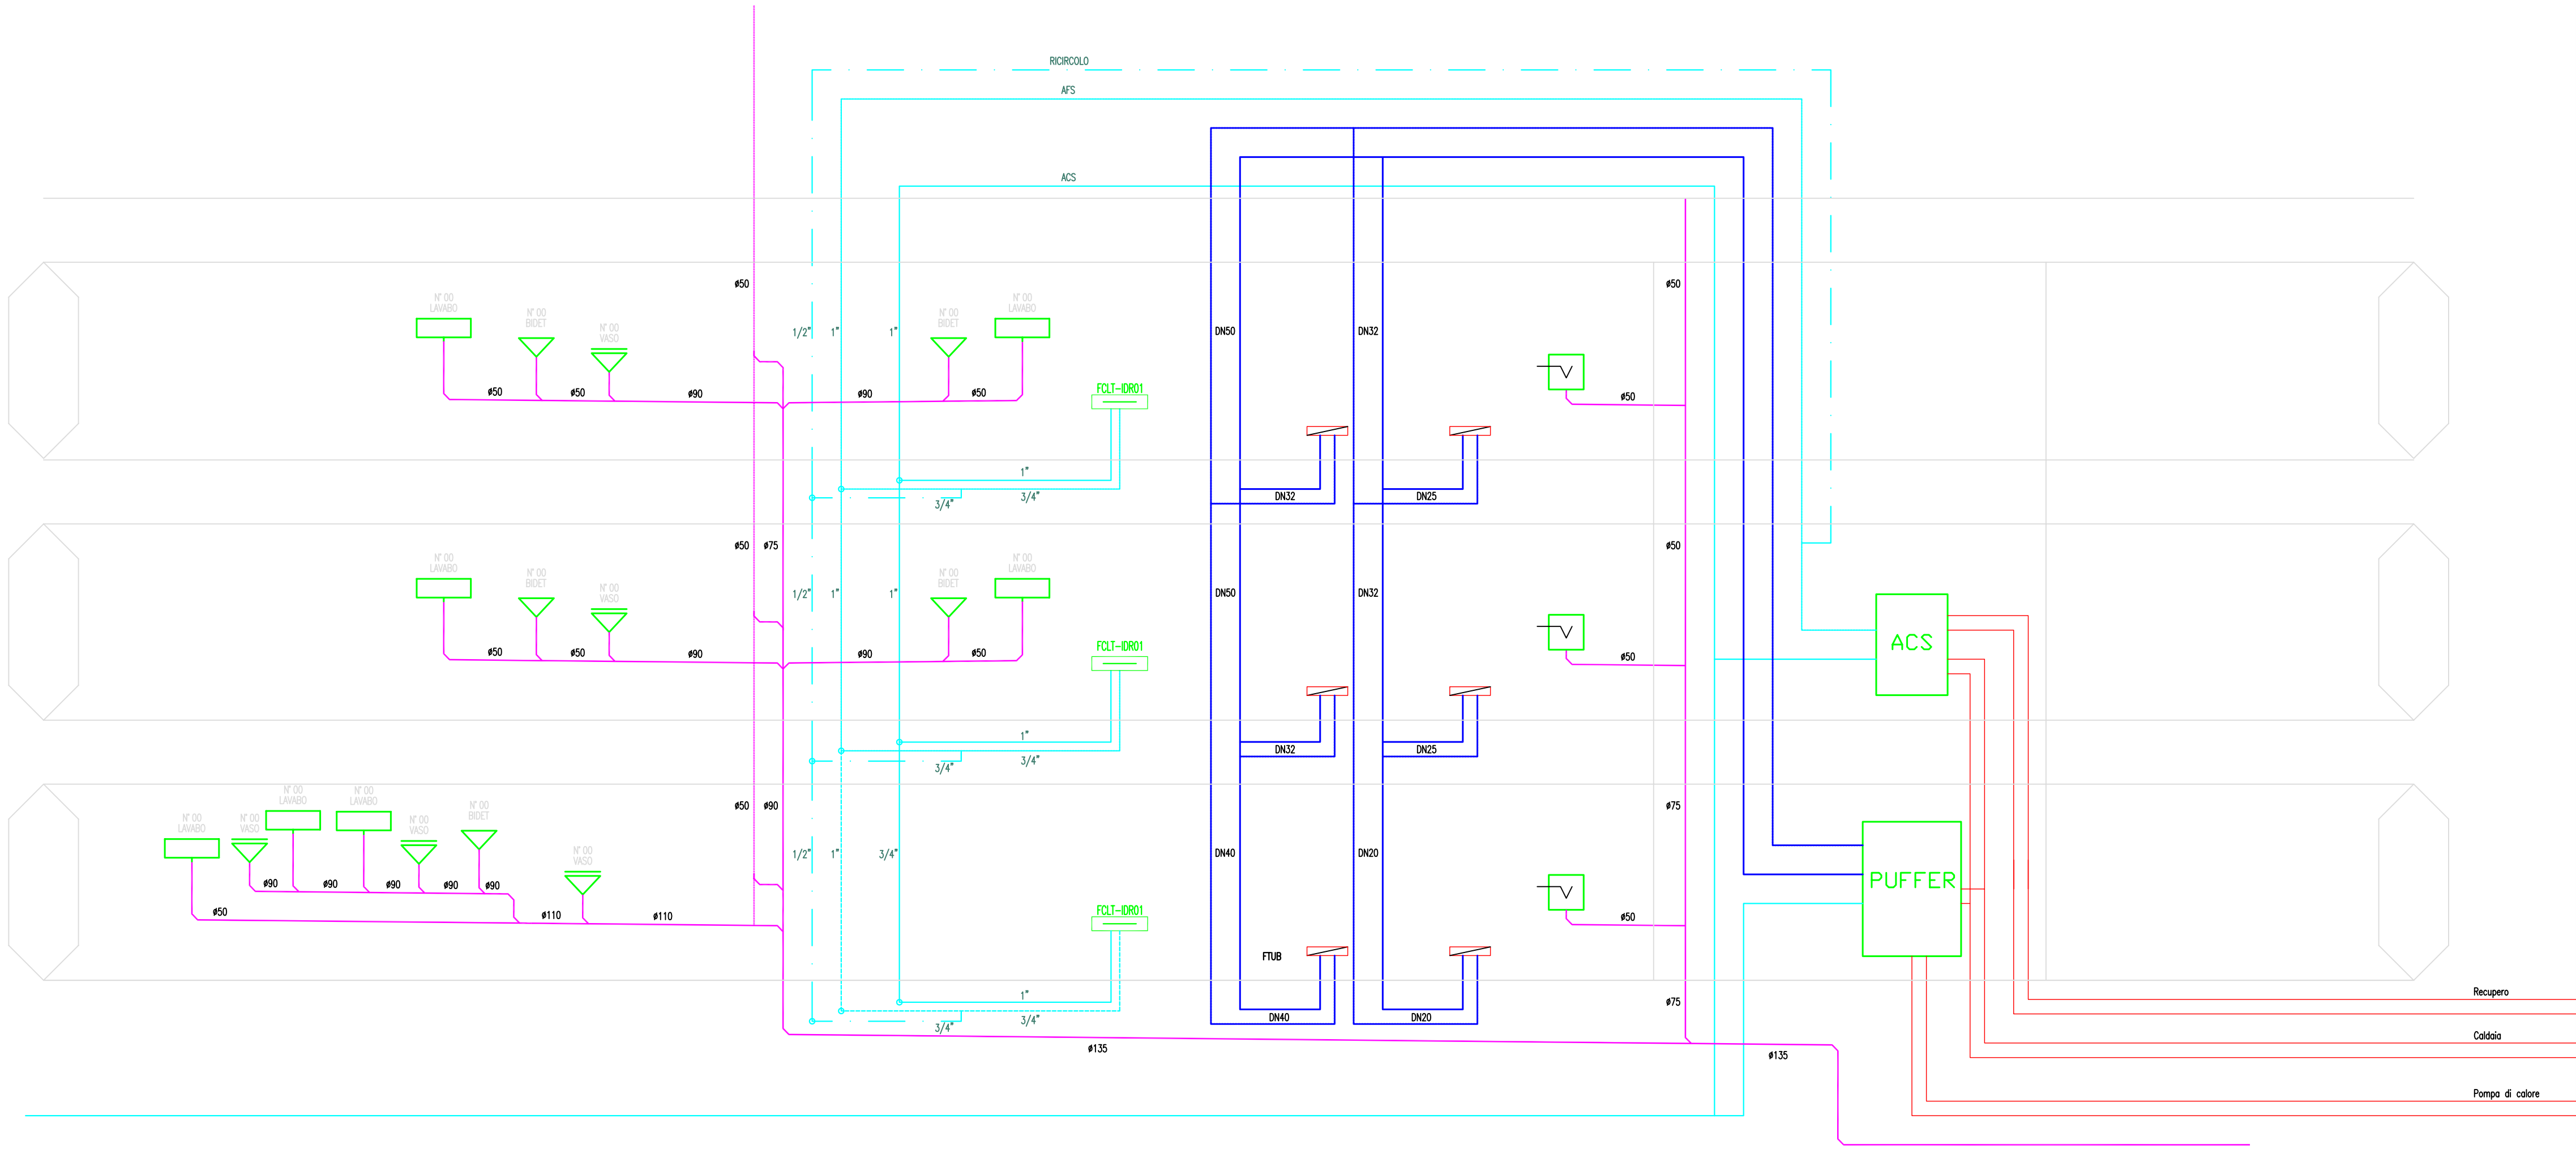



REGIONE
PIEMONTE

DIREZIONE RISORSE UMANE E PATRIMONIO

VERBANIA VILLA SAN REMIGIO-EDIFICIO EX PORTINERIA

INTERVENTO DI RESTAURO E RECUPERO FUNZIONALE DEL FABBRICATO "EX PORTINERIA"

LOCALIZZAZIONE	PROVINCIA	COMUNE	INDIRIZZO
REGIONE PIEMONTE	VERBANO-CUSIO-OSSOLA	VERBANIA	VILLA SAN REMIGIO

PROGETTO ESECUTIVO

IDENTIFICAZIONE ELABORATO

CATEGORIA : PROGETTO IMPIANTI TERMOFLUIDICI

ELABORATO: RELAZIONI GENERALI

SCHEMA ALTIMETRICO

TAVOLA
IMP
MEC04

SCALA:	-	DATA: SETTEMBRE 2010	COMM:
--------	---	----------------------	-------

INDICE VERSIONE

versione	data	oggetto

TIMBRI E FIRME

GRUPPO DI PROGETTAZIONE :

Associazione Temporanea di Professionisti

Arch. Paolo Clavarino- Corso Duca degli Abruzzi 40- Torino

Arch. Monica Semeraro - Corso Fiume 6 - Torino

Arch. Fabio Caratto - Corso Fiume 6 - Torino

Dott. Ing. Giulio Gallo - Corso Re Umberto 50 - Torino

Dott.Geologo Guido Bruno - Corso Rosselli 73 - Torino

M.C.M. Impianti srl - Vicolo Monti 8 - Grugliasco TO

Arch. Enrica Tosello - Corso Pr. di Piemonte 70 - Carmagnola

FIRMA

Visto:

IL CAPOGRUPPO

ARCH.PAOLO CLAVARINO

FIRMA

Verificato:

IL R.Q.P.

ARCH.PAOLO CLAVARINO

FIRMA

Approvato:

IL R.U.P.

DOTT.SSA MARIA GRAZIA FERRERI

RINTRACCIABILITA' INFORMATICA

FILE :

0934-E-TF-P-001+006_00

CODICE SEMANTICO

COD :

Questo elaborato è di proprietà della Regione Piemonte, qualsiasi divulgazione o riproduzione anche parziale deve essere espressamente autorizzata

Direzione Risorse umane e Patrimonio - Settore Tecnico -

Via Vioti, 8 - 10121 Torino - Tel 011 4322160 - Fax 011 4323209 - Cod Fisc 80087670016