


**REGIONE
PIEMONTE**

Direzione Risorse Finanziarie e Patrimonio

**SEDE UNICA REGIONE PIEMONTE
PIANO - 1
PIANTA ARCHIVI 1, 2 SCALA 1:100**

- LEGENDA**
- F Moduli fissi
 - Armadi compatibili
 - Piste di scorrimento in acciaio
 - Arredi (esclusi dalla fornitura)
 - Scaffali metallici (esclusi dalla fornitura)
 - Gruppi prese elettriche, fonìa e dati (esclusi dalla fornitura)

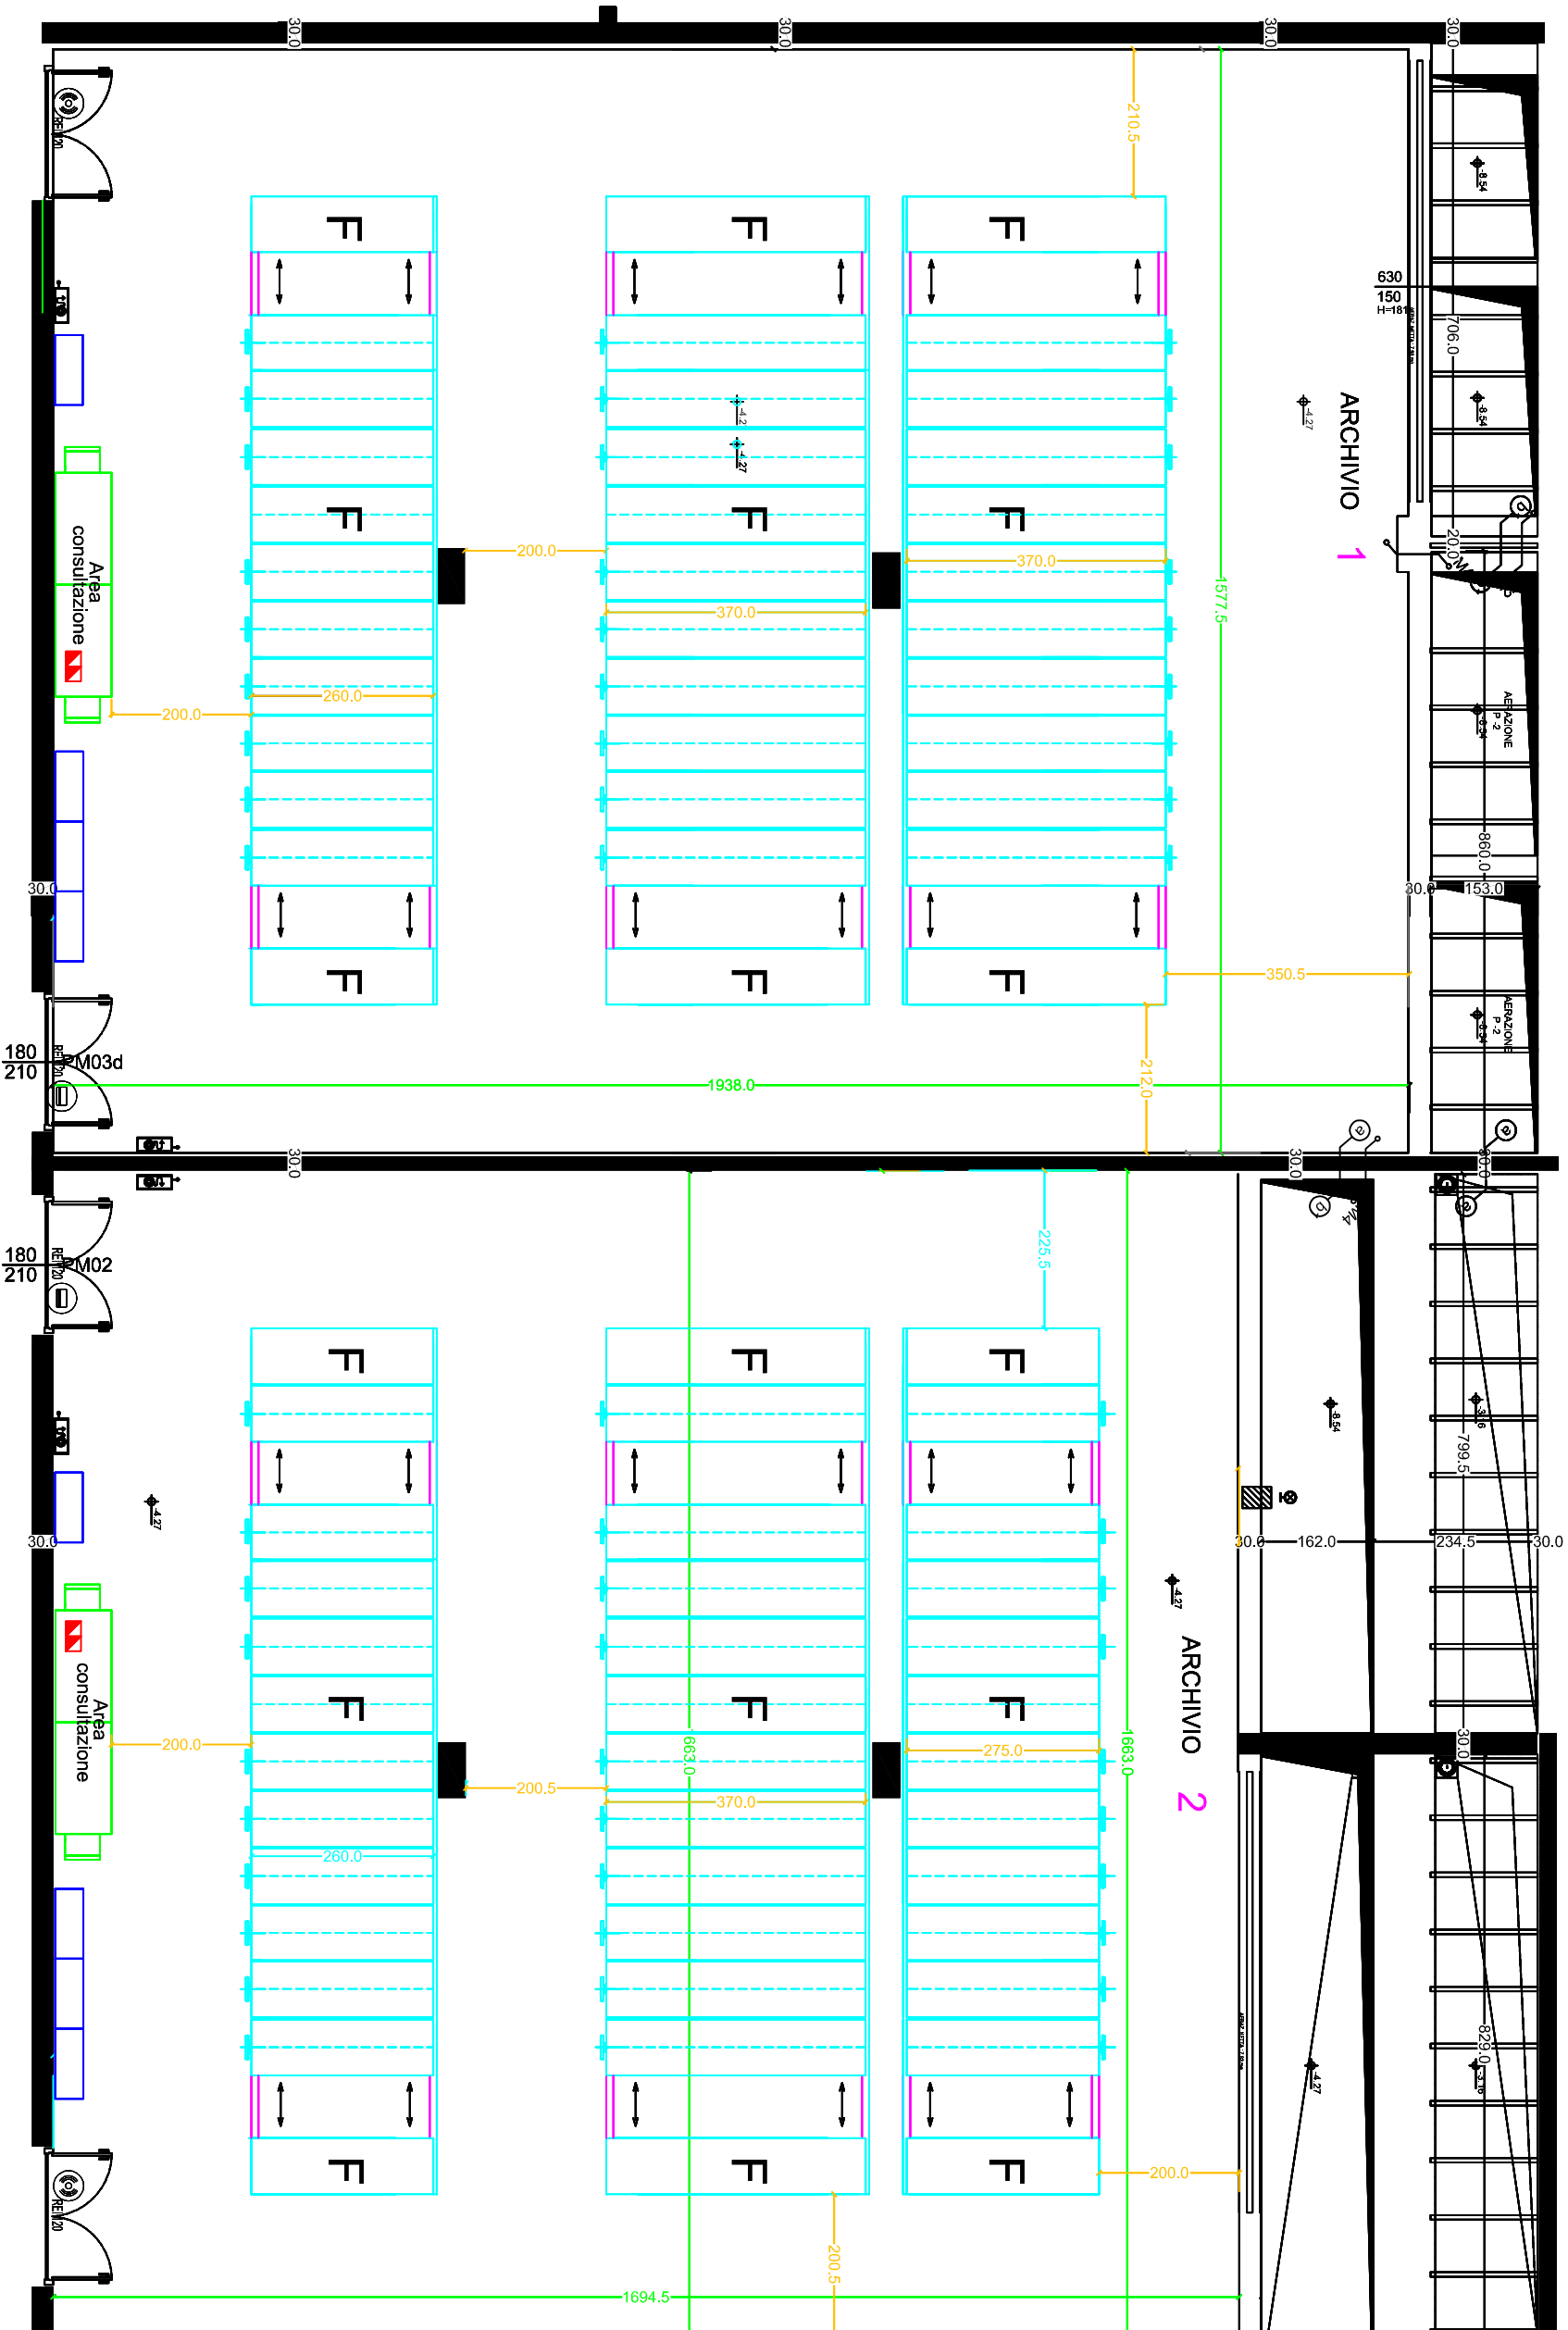

Data: 08.10.2015

Il Funzionario Regionale
Geom. Pietro Migliore