



PLANIMETRIA COPERTURA con individuazione punti di ancoraggio per manutenzione  
scala 1:200




PLANIMETRIA COPERTURA  
scala 1:200

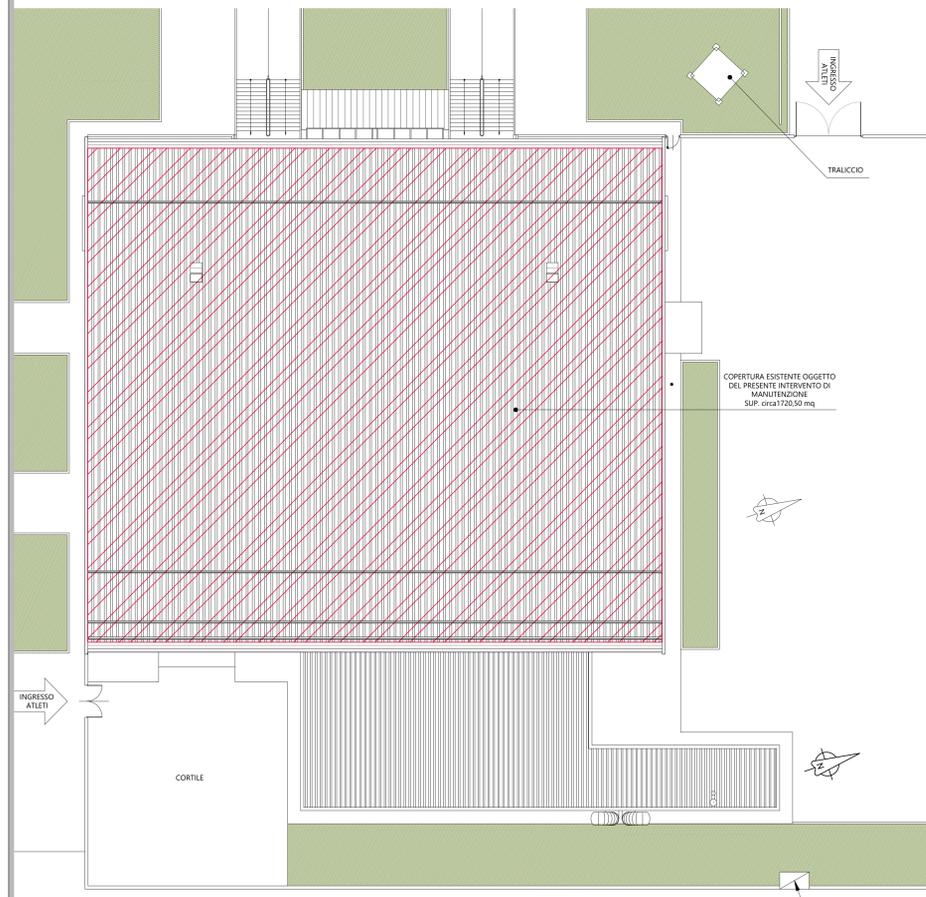


PROSPETTO EST  
scala 1:100

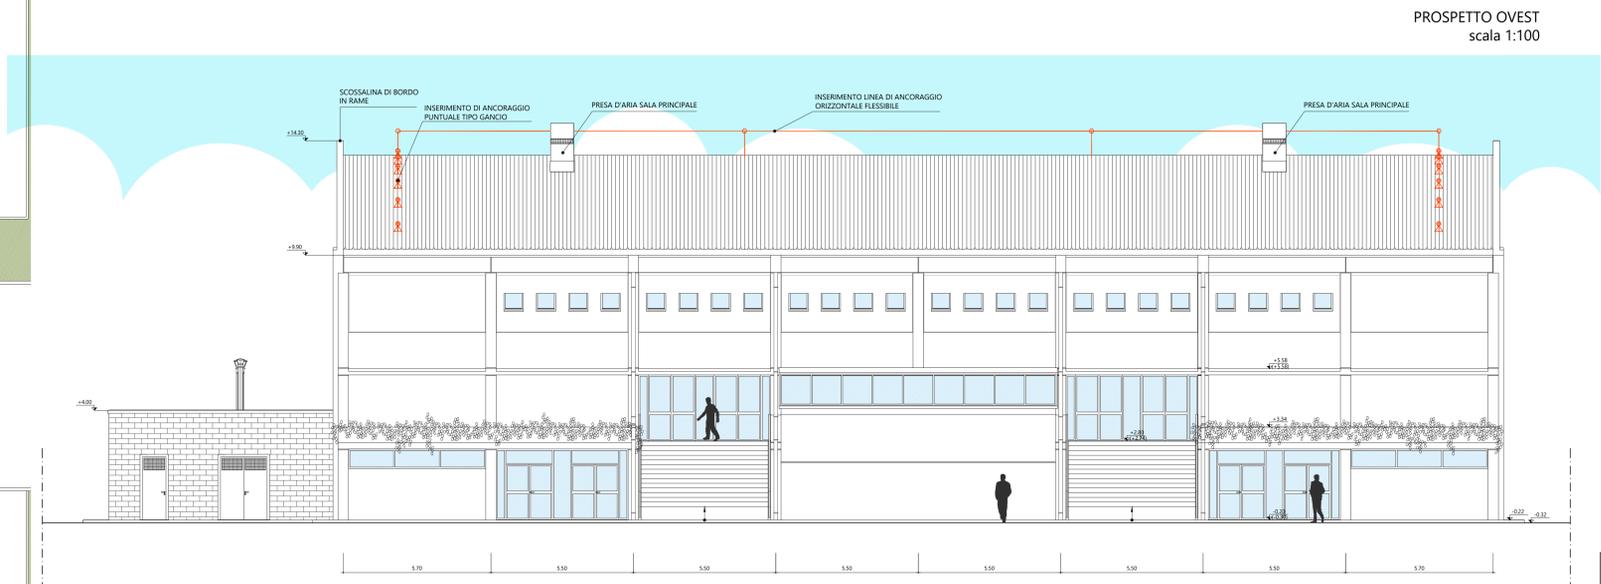

PROSPETTO OVEST  
scala 1:100

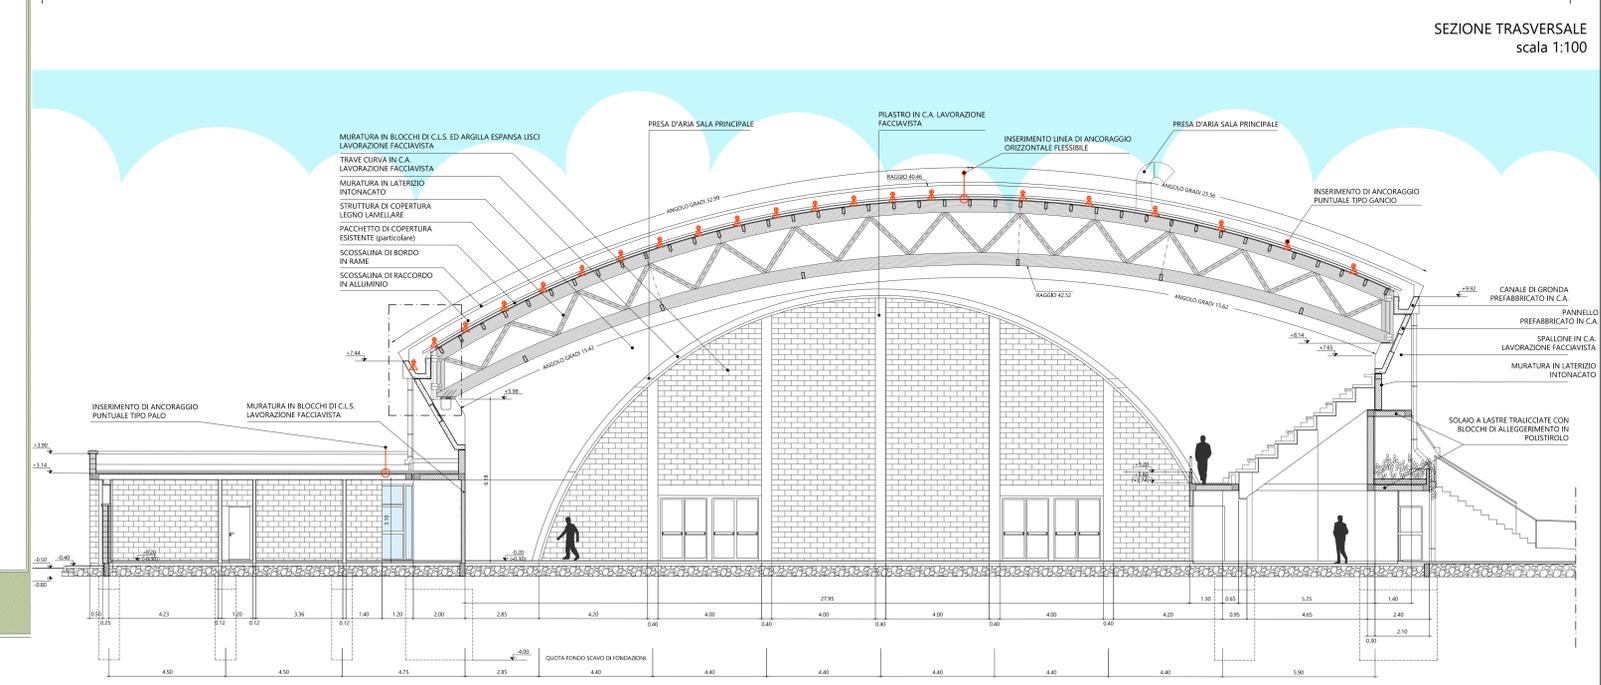

SEZIONE TRASVERSALE  
scala 1:100

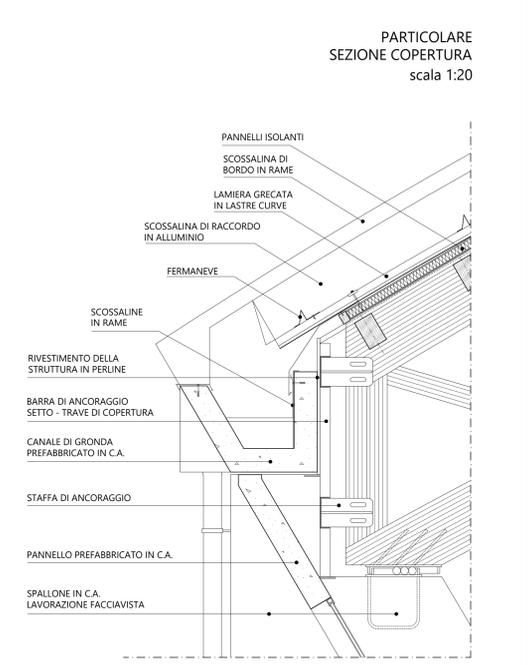

PARTICOLARE SEZIONE COPERTURA  
scala 1:20

Regione Piemonte  
COMUNE DI FOSSANO  
PROVINCIA DI CUNEO

Villaggio sportivo "F.Bongioanni"  
zona Santa Lucia - Comune di Fossano

Lavori di riqualificazione di cui ad accordo di programma tra Regione Piemonte e Comune di Fossano - PROGETTO DEFINITIVO -

Responsabile del procedimento (RUP) ARCH. Sergio Barra ANNO 2018 - CUP: D41E15000460006  
Committente per la progettazione esecutiva e la direzione lavori Fondazione Cassa di Risparmio di Fossano

Segretario Generale Dirigente Dipartimento Affari Generali DOTT. Massimo Nardi  
Fondazione Cassa di Risparmio di Fossano

OGGETTO: TAVOLA PROGETTUALE  
LOTTO 3 - COPERTURA PALAZZETTO DELLO SPORT

Architetti Sergio Zornotti Lorenzo Martinelli  
Via Staffarda, 7 - 12045 FOSSANO (CN) tel. 0172 636426 - studio@martinellis.it  
Elaborazione Grafica studio martinelli

| dato        | rev. | descrizione | Elaborato |
|-------------|------|-------------|-----------|
| Maggio 2018 | 1    |             | P-L3      |

SCALA: VARIE

IL PRESENTE DISEGNO E' DI PROPRIETA' DELLO STUDIO MARTINELLI S.R.L. E NON PUO' ESSERE NE' RIPRODOTTO NE' CONSEGATO A TERZI SENZA NOSTRA AUTORIZZAZIONE SCRITTA. - ART. 99 L. 22/04/1941 N. 633 -