


PIANTA FONDAZIONI E PILASTRI

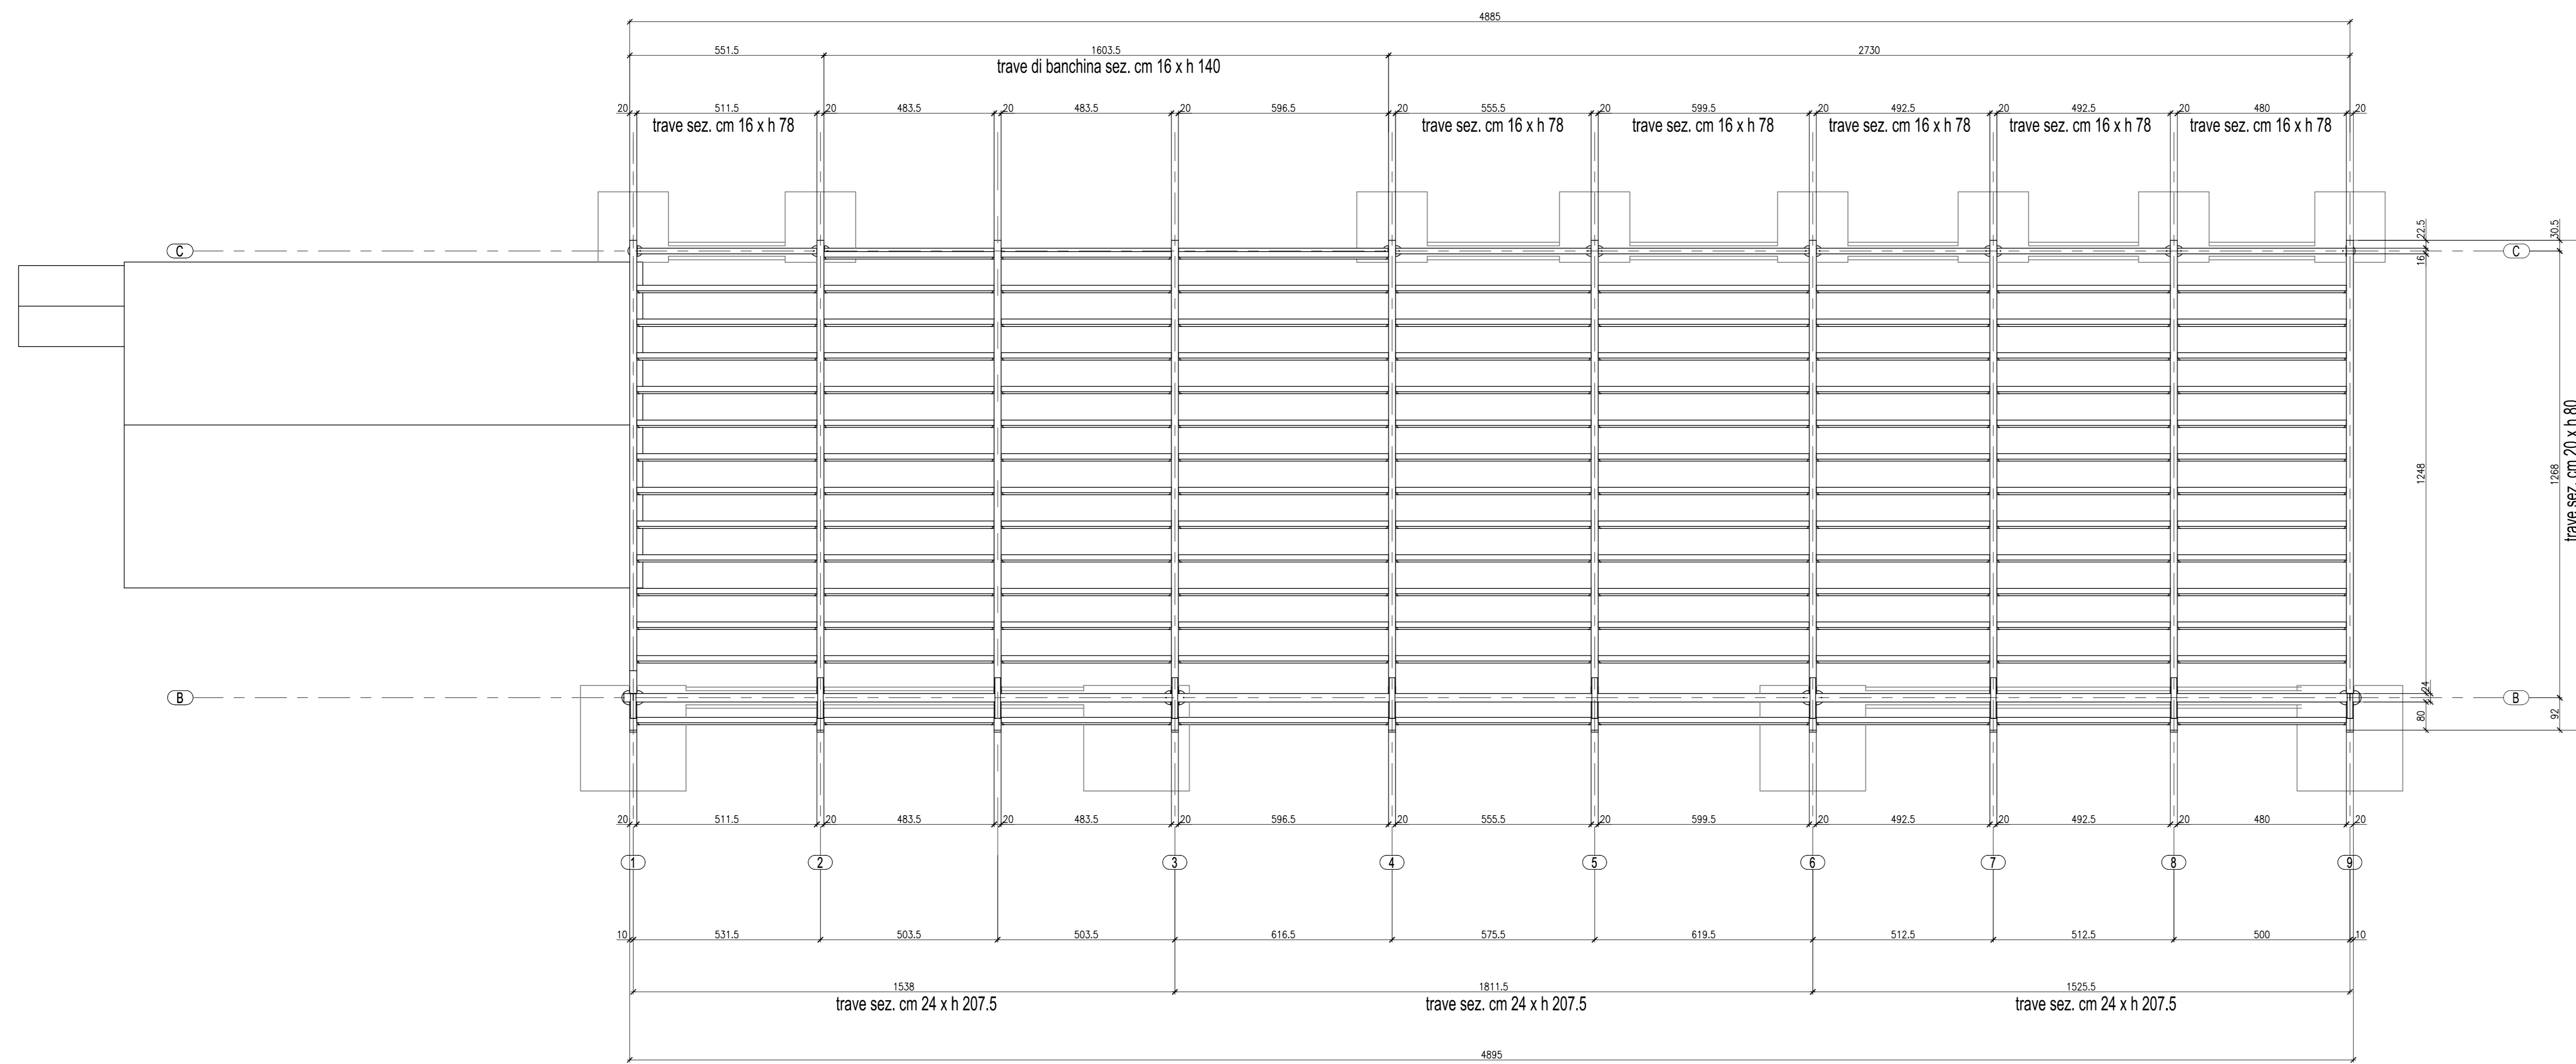

PIANTA STRUTTURE COPERTURA

Regione Piemonte  
**COMUNE DI FOSSANO**  
 PROVINCIA DI CUNEO

Villaggio sportivo "F.Bongioanni"  
 zona Santa Lucia - Comune di Fossano

Lavori di riqualificazione di cui ad accordo di programma tra Regione Piemonte e Comune di Fossano - PROGETTO DEFINITIVO -

**Responsabile del procedimento (RUP)** **Committente per la progettazione esecutiva e la direzione lavori**  
 ARCH. Sergio Barra ANNO 2018 - CUP: D41E15000460006 Fondazione Cassa di Risparmio di Fossano

**Segretario Generale**  
 Dirigente Dipartimento Affari Generali  
 DOTT. Massimo Nardi

TAVOLA DELLE OPERE STRUTTURALI  
 LOTTO 1 - COPERTURA TRIBUNE, piante

Sergio Zornioti  
 Lorenzo Martinelli

Via Staffarda, 7 - 12045 FOSSANO (CN)  
 tel. 0172 636426 - studio@martinellis.it

Consulenza strutturale  
**CURTI & SAFFIRIO**  
 Ingegneri Associati

Corso Isoardi, 40 - Savigliano - CN  
 Telefono: 0172 370110 fax: 0172 370110  
 E-mail: ingegneri.associati@curtisaffirio.it



data	rev.	descrizione
16/05/2018	1	spostamento trave su pil. 9

Elaborato

**TST1.6**  
 SCALA:  
 1/100

IL PRESENTE DISEGNO E' DI PROPRIETA' DELLO STUDIO MARTINELLI sas  
 E NON PUO' ESSERE NE' RIPRODOTTO NE' CONSEGNA TO A TERZI SENZA NOSTRA AUTORIZZAZIONE SCRITTA - ART. 99 L. 22/04/1941 N. 633 -