

REGIONE PIEMONTE BU28 10/07/2025

LAGO DEI SALICI S.R.L. - Caramagna Piemonte (Cuneo)

Pubblicazione PAS per la costruzione e l'esercizio di un impianto FOTOVOLTAICO da 257,40 kW, nel Comune di Caramagna Piemonte (CN) Strada Reale, 12 - presentata al SUAP il 09.01.2025 protocollo n. 2025/00139.

Documento allegato

Pubblicazione sul Bollettino Ufficiale della Regione Piemonte della Procedura Abilitativa Semplificata (P.A.S.) per gli impianti di produzione di energia alimentati da fonte rinnovabile, ai sensi dell'art. 8 Allegato B) del D.Lgs. 190/2024, presentata il **09.01.2025 protocollo n. 2025/00139**, per la costruzione e l'esercizio di un impianto fotovoltaico da 257,40 kW, nel Comune di Caramagna Piemonte (CN) Strada Reale, 12.

Il proponente **Riggio Giovanni**, in qualità di legale rappresentante della società **LAGO DEI SALICI S.R.L.** con sede a Caramagna Piemonte (CN) Strada Reale, 12 (P. IVA: 02417420045),

RENDE NOTO

mediante pubblicazione sul Bollettino Ufficiale della Regione Piemonte, che è stata presentata al SUAP del Comune di Caramagna Piemonte (CN) in data 09.01.2025 la Procedura Abilitativa Semplificata (P.A.S.) ai sensi dell'art. 8 Allegato B) del D.Lgs. 190/2024 identificata con numero di protocollo 2025/00139 e che ha come oggetto la costruzione e l'esercizio di un impianto fotovoltaico da 257,40 kW, da ubicarsi nel Comune di Caramagna Piemonte (CN) in Strada Reale, 12, sulle particelle catastali identificate Al N.C.E.U. al Foglio 28 mappali 203, 285, 287.

PAS: **09.01.2025 protocollo n. 2025/00139**

Data e Luogo: 24/06/2025, Caramagna Piemonte (CN)

Riggio Giovanni

Legale Rappresentante

LAGO DEI SALICI S.R.L.

Al Comune di CARAMAGNA PIEMONTE	Pratica edilizia
☒ Sportello Unico Attività Produttive	del
☐ Sportello Unico Edilizia	Protocollo
Indirizzo Piazza Castello n. 11	☒ PAS
PEC/Posta elettronica comune.caramagnapiemonte.cn@le	☐ PAS UNICA (PAS più altre segnalazioni , comunicazioni e notifiche)
Codice pratica 02417420045-23122024-1737	☐ PAS CONDIZIONATA (PAS più istanze per acquisire atti di assenso)
Codice pratica riferimento -	da compilare a cura del SUE/SUAP
Codice modello 3092 (Versione 003-2024)	

PROCEDURA ABILITATIVA SEMPLIFICATA (PAS)

(ex art. 6, D.Lgs. 3/03/2011, n. 28 - art. 12, D.Lgs. 29/12/2003, n. 387, attività 97, Allegato A, D.lgs. 25/11/2016, n. 222 - art. 19, 19-bis, l. 7/08/1990, n. 241 - artt. 5, 6 e 7, d.P.R. 7/09/2010, n. 160)

DATI DEL TITOLARE (in caso di più titolari, la sezione è ripetibile nell'allegato "SOGGETTI COINVOLTI")

Cognome	Nome	Codice fiscale		
RIGGIO	GIOVANNI	RGGGNN73L05I470A		
Luogo di nascita	Provincia	Stato	Data nascita	Sesso (M/F)
SAVIGLIANO	CN	ITALIA	05/07/1973	Maschio
Residente in	Provincia	Stato		
GENOLA	CN	ITALIA		
Indirizzo residenza	N. civico	CAP		
VIA DELLA FERROVIA	2	12040		
PEC (Domicilio elettronico)	Email (Posta elettronica)	Telefono fisso / cellulare		
		3383781071		
In qualità di				
Legale rappresentante società				

DATI DELLA DITTA O SOCIETA' (eventuale)

Della ditta/società (denominazione)	Codice fiscale	Partita IVA
LAGO DEI SALICI S.R.L.	02417420045	02417420045
Nazionalità		
☒ Italiana	☐ Estera	
Iscritta alla C.C.I.A.A. di	Provincia	Numero
CUNEO	CN	CN-175153
Con sede legale in (Comune)	Provincia	Stato
CARAMAGNA PIEMONTE	CN	ITALIA
Indirizzo	N. civico	CAP
STRADA REALE	12	12030

PEC (Posta Elettronica Certificata)	Email (Posta elettronica)	Telefono fisso / cellulare
lagodeisalici@eticert.it	lagodeisalici@eticert.it	3383781071

DATI DEL PROCURATORE/DELEGATO

(compilare in caso di conferimento di procura)

Cognome	Nome	Codice fiscale
GIACCHINO	DANILO ANTONIO	GCCDLN68A15B720X
Nato a	Provincia	Stato
CARAMAGNA PIEMONTE	CN	ITALIA
15/01/1968		Maschio
Studio professionale in	Provincia	Stato
CARAMAGNA PIEMONTE	CN	ITALIA
Indirizzo	Civico	CAP
VIA LUIGI ORNATO	31	12030
Posta Elettronica Certificata (PEC)	Posta Elettronica (Email)	Telefono/Cellulare
danilo.giacchino@geopec.it	giacchitom@libero.it	3358359087

DICHIARAZIONI (ARTT. 46 E 47 DEL D.PR. N. 445 DEL 2000)

Il/la sottoscritto/a, consapevole delle sanzioni penali previste dalla legge per le false dichiarazioni e attestazioni (art. 76 del d.P.R. n. 445/2000 e Codice Penale), sotto la propria responsabilità

DICHIARA

a) Titolarità dell'intervento

di avere titolo alla presentazione di questa pratica edilizia in quanto

Proprietario *(Ad es. proprietario, comproprietario, usufruttuario, amministratore di condominio etc.)*

dell'immobile interessato dall'intervento e di

a.1 ☒ **avere titolarità esclusiva** all'esecuzione dell'intervento

a.2 ☐ **non avere titolarità esclusiva** all'esecuzione dell'intervento, ma di disporre comunque della dichiarazione di assenso dei terzi titolari di altri diritti reali o obbligatori

b) Presentazione della PAS/PAS Unica/PAS Condizionata

di presentare

b.1 ☒ **PAS:**

b.1.1 ☒ Il titolare dichiara che i lavori avranno inizio non prima di 30 giorni dalla data di presentazione della procedura abilitativa semplificata

b.1.2 ☐ Il titolare dichiara che i lavori sono in corso di esecuzione

b.1.3 ☐ Il titolare dichiara che i lavori sono già stati eseguiti in data

b.2 ☐ **PAS più altre segnalazioni o comunicazioni (PAS Unica):**
contestualmente alla PAS le altre segnalazioni o comunicazioni necessarie **alla realizzazione dell'intervento** indicate nel quadro riepilogativo allegato.

b.3 ☐ **PAS più domanda per il rilascio di atti di assenso (PAS Condizionata da atti di assenso):**
contestualmente alla PAS, richiesta per l'acquisizione da parte dell'amministrazione **degli atti di assenso** necessari alla realizzazione dell'intervento, indicati nel quadro riepilogativo allegato. **Il titolare dichiara di essere a conoscenza che l'intervento oggetto della procedura può essere iniziato non prima di 30**

giorni dall'avvenuta acquisizione degli atti di assenso, ai sensi del comma 2 dell'art. 6 del D.Lgs. 28/2011, o dall'esito della conferenza di servizi, ai sensi del comma 5 del medesimo art. 6 del D.Lgs. 28/2011, termini che saranno comunicati da parte dello Sportello Unico

c) Qualificazione dell'intervento

che la presente procedura abilitativa semplificata relativa all'intervento, descritto nella relazione di asseverazione, riguarda:

- c.1 ● costruzione, esercizio e modifica di impianti di produzione di energia elettrica alimentati da fonti rinnovabili al di sotto della soglia ai sensi dell'art. 12, c. 5, D.Lgs. 29/12/2003 n. 387
- c.2 ● costruzione, esercizio e modifica di impianti fotovoltaici con potenza < 1MW che non ricadono nella tipologia indicata al comma 1-quinquies, del D.L. 17/2022 convertito in L. 34/2022 realizzabili con DILA Art. 59, L.R. 09/03/2023 n. 3
- c.3 ● impianti in modalità flottante sullo specchio d'acqua di invasi e bacini idrici, anche in cave dismesse e canali di irrigazione (eccetto impianti installati in bacini d'acqua che ricadono all'interno di aree di notevole interesse pubblico, aree naturali protette e siti della Rete Natura 2000) (Potenza < 10.000 kw)
- c.4 ● impianti agrivoltaici, che adottino soluzioni integrative innovative con montaggio dei moduli sollevati da terra con possibilità di rotazione, che distino non più di 3 chilometri dalle aree a destinazione industriale, artigianale e commerciale (Potenza < 10.000 kw)
- c.5 ● impianti fotovoltaici siti in aree idonee, di potenza compresa tra 1 MW e 10 MW
- c.6 ● impianti in aree a destinazione industriale, produttiva o commerciale nonché in discariche o lotti di discarica chiusi e ripristinati (Potenza < 20.000 kw)
- c.7 ● impianti localizzati in aree a destinazione industriale, produttiva o commerciale nonché in discariche o lotti di discarica chiusi e ripristinati ovvero in cave o lotti o porzioni di cave non suscettibili di ulteriore sfruttamento, e delle relative opere connesse e infrastrutture necessarie, per i quali l'autorità competente al rilascio dell'autorizzazione abbia attestato l'avvenuto completamento delle attività di recupero e di ripristino ambientale previste nel titolo autorizzatorio nel rispetto delle norme regionali vigenti (Potenza < 20.000 kw)
- c.8 ● impianti (escluso quelli realizzabili come attività libera) aventi tutte le seguenti caratteristiche:
i. moduli fotovoltaici sono collocati sugli edifici;
ii. la superficie complessiva dei moduli fotovoltaici dell'impianto non sia superiore a quella del tetto dell'edificio sul quale i moduli sono collocati (integrati e non se ricadono in aree vincolate ai sensi del D.Lgs. 22 gennaio 2004 n. 42 con esclusione di quelli previsti dal Decreto 19 maggio 2015)
- c.(1-8).1 ☐ completamento parte non ultimata dell'intervento (art. 6, c. 6, D.Lgs. 3/3/2011 n. 28) iniziato con PAS/SCIA/DIA n. _____ del _____

solo nel caso di presentazione allo Sportello Unico per le Attività Produttive - SUAP, la presente segnalazione riguarda:

- c.9 ● attività che rientrano nell'ambito del procedimento automatizzato ai sensi degli articoli 5 e 6 del d.P.R. n. 160/2010
- c.10 ● attività che rientrano nell'ambito del procedimento ordinario ai sensi dell'articolo 7 del d.P.R. n. 160/2010

d) Localizzazione dell'intervento

che l'intervento interessa l'immobile sito in

Comune				CAP	
CARAMAGNA PIEMONTE				12030	
Indirizzo (Via, Viale, Piazza, ecc.)		N° civico	Scala	Piano	Interno

STRADA REALE	12			
--------------	----	--	--	--

censito al catasto

(In caso di più mappali è necessario indicarli separatamente inserendo una nuova riga per ciascuno)

Fabbricati	Sezione	Foglio	Mappale	Subalterno
☒	-	28	203	

(In caso di più mappali è necessario indicarli separatamente inserendo una nuova riga per ciascuno)

Terreni	Sezione	Foglio	Mappale	
☒	-	28	203	
☒	-	28	285	
☒	-	28	287	

(Ad es. residenziale, industriale, commerciale, ecc.)

Avente destinazione d'uso
Turistico-ricettiva

Coordinate

e) Opere su parti comuni o modifiche esterne

che le opere previste

e.1 ☒ **non riguardano parti comuni**

e.2 ☐ **riguardano le parti comuni di un fabbricato condominiale ¹**

e.3 ☐ riguardano parti comuni di un **fabbricato con più proprietà, non costituito in condominio**, e dichiara che l'intervento è stato approvato dai comproprietari delle parti comuni, come risulta dall'allegato "soggetti coinvolti", firmato da parte di tutti i comproprietari e corredato da copia di documento d'identità

e.4 ☐ riguardano parti dell'edificio di proprietà comune ma non necessitano di assenso perché, secondo l'art. 1102 c.c., apportano, a spese del titolare, le modificazioni necessarie per il miglior godimento delle parti comuni non alterandone la destinazione e senza impedire agli altri partecipanti di usufruirne secondo il loro diritto

¹L'amministratore deve, comunque, disporre della delibera dell'assemblea condominiale di approvazione delle opere.

f) Regolarità urbanistica e precedenti edilizi

che lo stato attuale dell'immobile risulta:

f.1 ☒ che le opere riguardano un intervento di nuova costruzione su area libera

f.2 ☐ pienamente conforme alla documentazione dello stato di fatto legittimato dal seguente titolo/pratica edilizia o per gli immobili realizzati in un'epoca nella quale non era obbligatorio acquisire il titolo abilitativo edilizio o nei casi in cui sussista un principio di prova del titolo abilitativo del quale, tuttavia, non sia disponibile copia, lo stato legittimo è quello desumibile dalle informazioni catastali di primo impianto, o da altri documenti probanti, quali le riprese fotografiche, gli estratti cartografici, i documenti d'archivio, o altro atto, pubblico o privato, di cui sia dimostrata la provenienza, o dal titolo abilitativo, rilasciato o assentito, che ha disciplinato l'ultimo intervento

edilizio che ha interessato l'intero immobile o unità immobiliare, a condizione che l'amministrazione competente, in sede di rilascio del medesimo, abbia verificato la legittimità dei titoli pregressi, integrati con gli eventuali titoli successivi che hanno abilitato interventi parziali.

- f.3 ● in difformità rispetto alla documentazione dello stato di fatto legittimato dal seguente titolo/pratica edilizia o per gli immobili realizzati in un'epoca nella quale non era obbligatorio acquisire il titolo abilitativo edilizio o nei casi in cui sussista un principio di prova del titolo abilitativo del quale, tuttavia, non sia disponibile copia, lo stato legittimo è quello desumibile dalle informazioni catastali di primo impianto, o da altri documenti probanti, quali le riprese fotografiche, gli estratti cartografici, i documenti d'archivio, o altro atto, pubblico o privato, di cui sia dimostrata la provenienza, o dal titolo abilitativo, rilasciato o assentito, che ha disciplinato l'ultimo intervento edilizio che ha interessato l'intero immobile o unità immobiliare, a condizione che l'amministrazione competente, in sede di rilascio del medesimo, abbia verificato la legittimità dei titoli pregressi, integrati con gli eventuali titoli successivi che hanno abilitato interventi parziali, tali opere sono state realizzate in data

- | | | | |
|------------|--|----|-----|
| f.(2-3).1 | ☐ titolo unico (SUAP) | n. | del |
| f.(2-3).2 | ☐ permesso di costruire/licenza edil./concessione edilizia | n. | del |
| f.(2-3).3 | ☐ autorizzazione edilizia | n. | del |
| f.(2-3).4 | ☐ comunicazione edilizia (art. 26 l. n. 47/1985) | n. | del |
| f.(2-3).5 | ☐ condono edilizio | n. | del |
| f.(2-3).6 | ☐ denuncia di inizio attività | n. | del |
| f.(2-3).7 | ☐ DIA/SCIA alternativa al permesso di costruire | n. | del |
| f.(2-3).8 | ☐ segnalazione certificata di inizio attività | n. | del |
| f.(2-3).9 | ☐ Titolo rilasciato o formato in applicazione dei seguenti articoli del DPR 380/2001 | n. | del |
| f.(2-3).10 | ☐ Pagamento sanzione in applicazione dei seguenti articoli del DPR 380/2001 | n. | del |
| f.(2-3).11 | ☐ dichiarazione di inizio lavori asseverata (DILA) | n. | del |
| f.(2-3).12 | ☐ procedura abilitativa semplificata - PAS | n. | del |
| f.(2-3).13 | ☐ comunicazione edilizia libera | n. | del |
| f.(2-3).14 | ☐ altro | n. | del |
| f.(2-3).15 | ☐ informazioni catastali di primo impianto² | | |
| f.(2-3).16 | ☐ altri documenti probanti² | | |

- f.4 ● non sono stati reperiti titoli abilitativi essendo l'immobile di remota costruzione e non interessato successivamente da interventi edilizi per i quali era necessario di munirsi di titoli abilitativi

² Nei casi previsti dal quarto e quinto periodo del comma 1-bis dell'art. 9-bis del D.P.R. 380/2001

g) Tecnici incaricati

di aver incaricato, in qualità di progettista/i, il/i tecnico/i indicato/i alla sezione 2 dell'allegato "SOGGETTI

COINVOLTI" e dichiara inoltre

- g.1 ☒ di aver incaricato, in qualità di direttori dei lavori e di altri tecnici, i soggetti indicati alla sezione 2 dell'allegato "**SOGGETTI COINVOLTI**"
- g.2 ☐ che il/i direttore/i dei lavori e gli altri tecnici incaricati saranno individuati prima dell'inizio dei lavori

h) Impresa esecutrice dei lavori

- h.1 ☒ che i lavori sono eseguiti / sono stati eseguiti dalla/e impresa/e indicata/e alla sezione 3 dell'allegato "**SOGGETTI COINVOLTI**"
- h.2 ☐ che l'impresa esecutrice/imprese esecutrici dei lavori sarà/saranno individuata/e prima dell'inizio dei lavori
- h.3 ☐ che, in quanto opere di modesta entità che non interessano le specifiche normative di settore, i lavori sono eseguiti / sono stati eseguiti in prima persona, senza alcun affidamento a ditte esterne
- h.4 ☐ che la pratica in argomento è prodotta ex art. 37 - D.P.R. 06/06/2001 n. 380 e non sono previste nuove lavorazioni
- h.5 ☐ che la presente PAS è di modifica alla PAS n. _____ del _____ e non sono da comunicare nuove imprese rispetto a quelle già segnalate
- h.6 ☐ che la presente PAS è di completamento della PAS n. _____ del _____ e non sono da comunicare nuove imprese rispetto a quelle già segnalate

i) Rispetto degli obblighi in materia di salute e sicurezza nei luoghi di lavoro

che l'intervento

- i.1 ☒ **non ricade** nell'ambito di applicazione delle norme in materia di salute e sicurezza sul luogo di lavoro (d.lgs. n. 81/2008)
- i.2 ☐ **ricade** nell'ambito di applicazione delle norme in materia di salute e sicurezza sul luogo di lavoro (d.lgs. n. 81/2008) e pertanto:
- i.3 ☐ **ricade** nell'ambito di applicazione delle norme in materia di salute e sicurezza sul luogo di lavoro (d.lgs. n. 81/2008), ma si riserva di presentare le dichiarazioni di cui al presente quadro prima dell'inizio lavori, poiché i dati dell'impresa esecutrice saranno forniti prima dell'inizio lavori
- i.4 ☐ **ricade** nell'ambito di applicazione delle norme in materia di salute e sicurezza sul luogo di lavoro (d.lgs. n. 81/2008), ma la presente pratica è in variante e non sono previste modifiche rispetto a quanto dichiarato e/o prodotto

di essere a conoscenza che l'efficacia della presente PAS è sospesa qualora sia assente il piano di sicurezza e coordinamento di cui all'articolo 100 del d.lgs. n. 81/2008 o il fascicolo di cui all'articolo 91, comma 1, lettera b), quando previsti, oppure in assenza di notifica di cui all'articolo 99, quando prevista, oppure in assenza di documento unico di regolarità contributiva

l) Misure per la prevenzione delle cadute dall'alto

- l.1 ☐ che sono previsti interventi in copertura ai sensi del D.P.G.R. 23 maggio 2016, n. 6/R "Regolamento di attuazione dell'articolo 15 comma 7 della L.R. n. 20/2009" articolo 3 comma 1 lettere a), b) ed e) per i quali deve essere predisposto l'Elaborato Tecnico di Copertura (ETC) ai sensi dell'articolo 6 del Regolamento
- l.2 ☐ che sono previsti interventi in copertura ai sensi del D.P.G.R. 23 maggio 2016, n. 6/R "Regolamento di attuazione dell'articolo 15 comma 7 della L.R. n. 20/2009" articolo 3 comma 2 lettera b) (non strutturali) riguardanti anche opere di cui all'articolo 3 comma 1 lettere c) e d) per i quali deve essere compilato e sottoscritto dal committente/intestatario e dall'esecutore l'Allegato 2 – Buone pratiche ai sensi dell'articolo 11

del Regolamento, trasmesso contestualmente alla presente istanza dal professionista incaricato, il quale fin d'ora è sollevato da qualsiasi responsabilità in relazione al contenuto dello stesso

- I.3 ● che sono previsti interventi in copertura ai sensi del D.P.G.R. 23 maggio 2016, n. 6/R "Regolamento di attuazione dell'articolo 15 comma 7 della L.R. n. 20/2009" articolo 3 comma 2 lettera b) (non strutturali) riguardanti anche opere di cui all'articolo 3 comma 1 lettere c) e d) nell'ambito dei quali ci si avvale della facoltà di predisporre l'Elaborato Tecnico di Copertura (ETC) ai sensi dell'articolo 5 comma 7 del Regolamento
- I.4 ● che l'intervento non rientra nell'ambito di applicazione della normativa in materia di sicurezza per l'esecuzione dei lavori in copertura
- I.5 ● che l'intervento ricade nell'ambito di applicazione delle misure per la prevenzione delle cadute dall'alto, ma la presente pratica è in variante e non sono previste modifiche rispetto a quanto dichiarato e/o prodotto

m) Diritti di terzi

di essere consapevole che la presente PAS non può comportare limitazione dei diritti dei terzi, fermo restando quanto previsto dall'articolo 19, comma 6-ter, della l. n. 241/1990

n) Rispetto della normativa sulla privacy

di aver letto l'informativa sul trattamento dei dati personali posta al termine del presente modulo

Note aggiuntive ed eventuali comunicazioni

REALIZZAZIONE DI IMPIANTO FOTOVOLTAICO. IN OGNI CASO I LAVORI AVRANNO INIZIO IN DATA SUCCESSIVA ALLA DATA DI PRESENTAZIONE DELLA DOMANDA P.N.R.R. DEL 40% A FONDO PERDUTO.

Attenzione: qualora dai controlli successivi il contenuto delle dichiarazioni risulti non corrispondente al vero, oltre alle sanzioni penali, è prevista la decadenza dai benefici ottenuti sulla base delle dichiarazioni stesse (art. 75 del d.P.R. n. 445/2000).

Data e luogo
23/12/2024

Il/I Dichiarante/i
RIGGIO GIOVANNI

N.B.: Firma autografa da apporre **esclusivamente** in caso di **presentazione cartacea**. In caso di **compilazione telematica** la firma apposta sul documento di procura speciale/delega assolve a tutti gli adempimenti previsti per legge.

INFORMATIVA SUL TRATTAMENTO DEI DATI PERSONALI (ART. 13 DEL REG. UE N. 2016/679 DEL 27 APRILE 2016)

Il **Reg. UE n. 2016/679 del 27 aprile 2016** stabilisce norme relative alla protezione delle persone fisiche con riguardo al trattamento dei dati personali. Pertanto, come previsto dall'art. 13 del Regolamento, si forniscono le seguenti informazioni:

Titolare del trattamento: Comune di CARAMAGNA PIEMONTE

(nella figura dell'organo individuato quale titolare)

Indirizzo mail/PEC: comune.caramagnapiemonte.cn@legalmail.it

Finalità del trattamento. Il trattamento dei dati è necessario per l'esecuzione di un compito di interesse pubblico o connesso all'esercizio di pubblici poteri di cui è investito il titolare del trattamento. Pertanto i dati personali saranno utilizzati dal titolare del trattamento nell'ambito del procedimento per il quale la dichiarazione viene resa.

Modalità del trattamento. I dati saranno trattati da persone autorizzate, con strumenti cartacei e informatici.

Destinatari dei dati. I dati potranno essere comunicati a terzi nei casi previsti dalla Legge 7 agosto 1990, n. 241 ("Nuove norme in materia di procedimento amministrativo e di diritto di accesso ai documenti amministrativi"), ove applicabile, e in

caso di controlli sulla veridicità delle dichiarazioni (art. 71 del D.P.R. 28 dicembre 2000 n. 445 "Testo unico delle disposizioni legislative e regolamentari in materia di documentazione amministrativa").

Responsabile del Trattamento (eventuale)

Diritti. L'interessato può in ogni momento esercitare i diritti di accesso e di rettifica dei dati personali nonché ha il diritto di presentare reclamo al Garante per la protezione dei dati personali. Ha inoltre il diritto alla cancellazione dei dati e alla limitazione al loro trattamento nei casi previsti dal regolamento.

Per esercitare tali diritti tutte le richieste devono essere rivolte al Comune di CARAMAGNA PIEMONTE

Indirizzo mail/PEC: comune.caramagnapiemonte.cn@legalmail.it

Il responsabile della protezione dei dati è contattabile all'indirizzo mail/PEC

Periodo di conservazione dei dati. I dati personali saranno conservati per un periodo di tempo non superiore a quello necessario per il perseguimento delle finalità sopra menzionate o comunque non superiore a quello imposto dalla legge per la conservazione dell'atto o del documento che li contiene.

☒ Il/la sottoscritto/a dichiara di aver letto l'informativa sul trattamento dei dati personali.

QUADRO RIEPILOGATIVO DELLA DOCUMENTAZIONE

DOCUMENTAZIONE ALLEGATA ALLA PAS			
ATTI ALLEGATI	DENOMINAZIONE ALLEGATO	QUADRO INFORMATIVO DI RIFERIMENTO	CASI IN CUI È PREVISTO L'ALLEGATO
☒	 0070 - Procura speciale / Delega	-	Nel caso di procura/delega a presentare la segnalazione
☒	 0913 - Soggetti coinvolti unificato	g), h)	Sempre obbligatorio
☒	Ricevuta di versamento dei diritti di segreteria	-	Sempre obbligatorio
☒	Copia del documento di identità del/i titolare/i e/o del tecnico	-	Solo se i soggetti coinvolti non hanno sottoscritto digitalmente e/o in assenza di procura/delega
	RIGGIO CARTA IDENTITA' UNO.pdf.p7m RIGGIO CARTA IDENTITA' DUE.pdf.p7m C.I. Pienkina Yuliia.pdf.p7m PERRONE LUCA.pdf.p7m DANILO CARTA D'IDENTITA' (2).pdf.p7m		
☐	Dichiarazione di assenso dei terzi titolari di altri diritti reali o obbligatori (allegato soggetti coinvolti)	a.2)	Se non si ha titolarità esclusiva all'esecuzione dell'intervento
☐	Notifica preliminare (art. 99 D.Lgs. 9 aprile 2008, n.81)	i.2.2.2.1)	Se l'intervento ricade nell'ambito di applicazione del D.Lgs. 9 aprile 2008, n.81, fatte salve le specifiche modalità tecniche adottate dai sistemi informativi regionali
☒	Relazione illustrativa	-	
	RIGGIO RELAZIONE TECNICA.pdf.p7m		
☒	 3093 - Relazione tecnica di asseverazione (SCIA - PAS)		
☒	Lettera di affidamento dell'incarico sottoscritta dal committente	-	Se si rientra nell'ambito di applicazione dell'art. 7 bis L.R. 10/10/2011 n. 19 introdotto dall'art. 140 - comma 1 - L.R. 17/12/2018 n. 19
	RIGGIO LETTERA CONFERIMENTO		

☒	Altri allegati	-	
	PROCURA CON FIRME AUTOGRAFE RIGGIO PROCURA CON FIRME AUTOCERTIFICAZIONE IN MERITO AL TITOLO DI PROPRIETA' RIGGIO AUTOCERTIFICAZIONE		

II/I Dichiarante/i
 RIGGIO GIOVANNI

N.B.: Firma autografa da apporre **esclusivamente** in caso di **presentazione cartacea**. In caso di **compilazione telematica** la firma apposta sul documento di procura speciale/delega assolve a tutti gli adempimenti previsti per legge.

PROCEDURA ABLITATIVA SEMPLIFICATA (PAS)

RELAZIONE TECNICA DI ASSEVERAZIONE

(Art. 6, comma 2, D.Lgs. 3/03/2011, n. 28)

DATI DEL PROGETTISTA

Cognome	Nome	
GIACCHINO	DANILO ANTONIO	
Iscrizione professionale	Provincia	Numero
Collegio dei Geometri	Cuneo	2434

N.B.: Tutti gli altri dati relativi al progettista (anagrafici, timbro, ecc.) sono contenuti nella sezione 2 dell'allegato "Soggetti coinvolti"

N.b. I dati del progettista coincidono con quelli già indicati, nella sezione 2 dell'Allegato "Soggetti coinvolti", per il progettista delle opere architettoniche

DICHIARAZIONI

Il progettista, in qualità di tecnico asseverante, preso atto di assumere la qualità di persona esercente un servizio di pubblica necessità ai sensi degli articoli 359 e 481 del Codice Penale, consapevole che le dichiarazioni false, la falsità negli atti e l'uso di atti falsi comportano l'applicazione delle sanzioni penali previste dagli artt. 75 e 76 del d.P.R. n. 445/2000 e di quelle di cui all'art. 19, comma 6, della legge n. 241/1990, sotto la propria responsabilità

DICHIARA

1) Tipologia di intervento e descrizione sintetica delle opere

che i lavori riguardano l'immobile individuato nella **Procedura abilitativa semplificata (PAS)**- di cui la presente relazione costituisce parte integrante e sostanziale;

che le opere in progetto sono subordinate a **Procedura abilitativa semplificata (PAS)**- in quanto rientrano nella seguente **tipologia di intervento**:

- 1.1 ☐ **altri interventi individuati dalla legislazione nazionale** (specificare il tipo di intervento, es. come da attività 97, allegato A, D.Lgs. 222/2016)
- 1.2 ☒ costruzione, esercizio e modifica di impianti fotovoltaici con potenza < 1MW che non ricadono nella tipologia indicata al comma 1-quinquies, del D.L. 17/2022 convertito in L. 34/2022 realizzabili con DILA Art. 59, L.R. 09/03/2023 n. 3
- 1.3 ☐ impianti in modalità flottante sullo specchio d'acqua di invasi e bacini idrici, anche in cave dismesse e canali di irrigazione (eccetto impianti installati in bacini d'acqua che ricadono all'interno di aree di notevole interesse pubblico, aree naturali protette e siti della Rete Natura 2000) (Potenza < 10.000 kw)
- 1.4 ☐ impianti agrivoltaici, che adottino soluzioni integrative innovative con montaggio dei moduli sollevati da terra con possibilità di rotazione, che distino non più di 3 chilometri dalle aree a destinazione industriale, artigianale e commerciale (Potenza < 10.000 kw)
- 1.5 ☐ impianti fotovoltaici siti in aree idonee, di potenza compresa tra 1 MW e 10 MW
- 1.6 ☐ impianti in aree a destinazione industriale, produttiva o commerciale nonché in discariche o lotti di discarica chiusi e ripristinati (Potenza < 20.000 kw)
- 1.7 ☐ impianti localizzati in aree a destinazione industriale, produttiva o commerciale nonché in discariche o lotti di discarica chiusi e ripristinati ovvero in cave o lotti o porzioni di cave non suscettibili di ulteriore sfruttamento, e delle relative opere connesse e infrastrutture necessarie, per i quali l'autorità competente al rilascio dell'autorizzazione abbia attestato l'avvenuto completamento delle attività di recupero e di ripristino ambientale previste nel titolo autorizzatorio nel rispetto delle norme regionali vigenti (Potenza < 20.000 kw)
- 1.8 ☐ impianti (escluso quelli realizzabili come attività libera) aventi tutte le seguenti caratteristiche:

- i.moduli fotovoltaici sono collocati sugli edifici;
 ii.la superficie complessiva dei moduli fotovoltaici dell'impianto non sia superiore a quella del tetto dell'edificio sul quale i moduli sono collocati (integrati e non se ricadono in aree vincolate ai sensi del D.Lgs. 22 gennaio 2004 n. 42 con esclusione di quelli previsti dal Decreto 19 maggio 2015)

e che consistono in:

REALIZZAZIONE DI IMPIANTO FOTOVOLTAICO. IN OGNI CASO I LAVORI AVRANNO INIZIO IN DATA SUCCESSIVA ALLA DATA DI PRESENTAZIONE DELLA DOMANDA P.N.R.R. DEL 40% A FONDO PERDUTO. I LAVORI NON AVRANNO INIZIO PRIMA DEL GIUGNO 2025.

- 1.9 ☐ in riferimento alle difformità evidenziate alla sezione f.3 della procedura abilitativa semplificata (PAS) e realizzate nel corso di precedenti interventi edilizi rispetto ai titoli edilizi indicati si dichiara che le stesse non costituiscono violazione edilizia in quanto rientrano nelle tolleranze esecutive di cui ai commi 1, 1-bis, 2 e 2-bis dell'art. 34-bis del DPR 380/2001

2) Dati geometrici dell'immobile oggetto di intervento

che i dati geometrici dell'immobile oggetto di intervento sono i seguenti:

		Esistente	Progetto	Totale
Superficie	m ²		1.230,00	1.230,00
Volumetria	m ³			
Numero dei piani	n			
Superficie utile lorda (Sul)	m ²			
Superficie lorda di pavimento (Slp)	m ²			
Rapporto di copertura (Rc)	%			

3) Strumentazione urbanistica comunale vigente e in salvaguardia

che l'area/immobile oggetto di intervento risulta individuata dal/è da realizzarsi su:

		SPECIFICARE	ZONA	ART.
☒	PRG		AREA TURISTICA	40
☐	PIANO PARTICOLAREGGIATO			
☐	PIANO DI RECUPERO			
☐	P.I.P.			
☐	P.E.E.P.			
☐	ALTRO:			

4) Sicurezza degli impianti

che l'intervento

- 4.1 ☒ **non comporta** l'installazione, la trasformazione o l'ampliamento di impianti tecnologici
- 4.2 ☐ **comporta** l'installazione, la trasformazione o l'ampliamento dei seguenti impianti tecnologici:
- 4.3 ☒ comporta la necessità di allegare gli elaborati tecnici per la connessione redatti dal gestore della rete

ALTRE SEGNALAZIONI, COMUNICAZIONI, ASSEVERAZIONI E ISTANZE

5) Tutela dall'inquinamento acustico

che l'intervento

- 5.1 ☒ **non rientra** nell'ambito di applicazione dell'articolo 8 della l. n. 447/1995, della L.R. 52/2000 e delle disposizioni del Regolamento Comunale
- 5.2 ☐ **rientra** nell'ambito di applicazione dell'articolo 8 della l. n. 447/1995, integrato con i contenuti dell'articolo 4 del d.P.R. n. 227/2011, della L.R. 52/2000 e delle disposizioni del Regolamento Comunale, e **si allega**:

6) Produzione di materiali di risulta

che le opere

- 6.1 ☒ non sono soggette alla normativa relativa ai materiali da scavo (art. 184-bis d.lgs. n. 152 del 2006 e art. 4 del D.P.R. 13/06/2017 n. 120)
- 6.2 ☐ **comportano** la produzione di materiali da scavo **considerati come sottoprodotti** ai sensi dell'articolo 184-bis, comma 1, del d.lgs. n. 152/2006 e dell'articolo 4 del D.P.R. 13/06/2017 n. 120, e inoltre
- 6.3 ☐ **comportano** la produzione di materiali da scavo che saranno riutilizzati nello stesso luogo di produzione e pertanto
- 6.4 ☐ **comportano** la produzione di **materiali da scavo che saranno gestiti dall'interessato come rifiuti**
- 6.5 ☒ non riguardano interventi di **demolizione di edifici o altri manufatti preesistenti e non producono rifiuti** la cui gestione è disciplinata ai sensi della parte quarta del d.lgs. n. 152/ 2006
- 6.6 ☐ riguardano interventi di **demolizione di edifici o altri manufatti preesistenti e producono rifiuti** la cui gestione è disciplinata ai sensi della parte quarta del d.lgs. n. 152/ 2006

7) Prevenzione incendi

che l'intervento

- 7.1 ☒ non è soggetto alle norme di prevenzione incendi
- 7.2 ☐ è soggetto alle norme tecniche di prevenzione incendi e le stesse sono rispettate nel progetto
- 7.3 ☐ presenta caratteristiche tali da non consentire l'integrale osservanza delle regole tecniche di prevenzione incendi e

e che l'intervento

- 7.4 ☒ **non è soggetto alla valutazione del progetto** da parte del Comando Provinciale dei Vigili del Fuoco ai sensi del d.P.R. n. 151/2011
- 7.5 ☐ **è soggetto alla valutazione del progetto** da parte del Comando Provinciale dei Vigili del Fuoco, ai sensi dell'articolo 3 del d.P.R. n. 151/2011 e
- 7.6 ☐ **costituisce variante e il sottoscritto assevera che le modifiche non costituiscono variazione dei**

requisiti di sicurezza antincendio già approvati con parere del Comando Provinciale dei Vigili del fuoco rilasciato con prot. _____ in data _____

- 7.7 ● **è soggetto alla presentazione, prima dell'esercizio dell'attività, di segnalazione certificata di inizio attività ai fini della sicurezza antincendio (attività di categoria A) al Comando Provinciale dei Vigili del Fuoco, ai sensi dell'art. 4 del D.P.R. 151/2011**

8) Amianto

che le opere

- 8.1 ● **non interessano** parti di edifici con presenza di fibre di amianto
- 8.2 ● **interessano** parti di edifici con presenza di fibre di amianto e che è stato predisposto, ai sensi dei commi 2 e 5 dell'articolo 256 del d.lgs. n. 81/2008, il **Piano di Lavoro di demolizione o rimozione dell'amianto**

9) Conformità igienico-sanitaria

che l'intervento

- 9.1 ● **è conforme** ai requisiti igienico-sanitari e alle ipotesi di deroghe previste
- 9.2 ● **non è conforme** ai requisiti igienico-sanitari e alle ipotesi di deroghe previste e
- 9.3 ● **che l'intervento non è assoggettato alla verifica del rispetto dei requisiti igienico-sanitari e pertanto non necessita dell'autocertificazione**

10) Interventi strutturali e/o in zona sismica

che l'intervento

- 10.1 ● **non prevede opere** da denunciare o autorizzare ai sensi degli articoli 93 e 94 del d.P.R. n. 380/2001
- 10.2 ● costituisce una **variante non sostanziale riguardante parti strutturali** relativa ad un progetto esecutivo delle strutture precedentemente presentato con prot. _____ in data _____
- 10.3 ● **prevede opere in zona sismica da denunciare** ai sensi dell'articolo 93 del d.P.R. n. 380/2001 come definito dalla D.G.R. 26-11-2021 n. 10-4161 e
- 10.4 ● **prevede opere in zona sismica da denunciare** ai sensi dell'articolo 93 del d.P.R. n. 380/2001, l'intervento è da considerarsi "privo di rilevanza" essendo riconducibile tra quelli elencati dalla D.G.R. 15/01/2021 n. 5-2756 come modificata dalla D.G.R. 26/11/2021 n. 10-4161
- 10.5 ● **che la pratica è prodotta in accertamento di conformità e le opere difformi sono strutturalmente da ricondursi alle seguenti tipologie (D.D. 10 Maggio 2023, N. 1339)**
- 10.6 ● **che la pratica è prodotta in accertamento di conformità e le opere difformi non hanno interessato e comportato la realizzazione di elementi strutturali che necessitavano di deposito, denuncia e/o autorizzazione**

11) Qualità ambientale dei terreni

che l'intervento, in relazione alla qualità ambientale dei terreni,

- 11.1 ● **non richiede indagini ambientali preventive** in relazione alle attività finora svolte sull'area interessata dall'intervento
- 11.2 ● a seguito delle preventive analisi ambientali effettuate, **non necessita di bonifica**, pertanto
- 11.3 ● **è stata oggetto di bonifica dei terreni con obiettivi compatibili con la destinazione d'uso del presente intervento,**

come risulta dalla certificazione conclusiva di avvenuta bonifica rilasciata da
in data (rif. artt. 248, c. 2 e 242bis. c. 4 del d.lgs. n. 152/2006)

12) Rischio geologico

- 12.1 ☒ In riferimento alla Circolare del Presidente della Giunta regionale n. 7/LAP approvata in data 6 maggio 1996 - L.R. 5/12/77 si dichiara che l'intervento ricade nella seguente classe di rischio idrogeologico:
- 12.1.1 ☒ Classe I **NIENTE**
- 12.1.2 ☐ Classe II
- 12.1.3 ☐ Classe IIIa
- 12.1.4 ☐ Classe IIIb1
- 12.1.5 ☐ Classe IIIb2
- 12.1.6 ☐ Classe IIIb3
- 12.1.7 ☐ Classe IIIb4
- 12.1.8 ☐ Classe IIIc
- 12.1.9 ☐ Classe III non differenziata
- 12.1.10 ☐ Classe
- 12.1.11 ☐ Pertanto sono necessari approfondimenti geologici formulati nell'allegata relazione
- 12.1.12 ☐ Atto liberatorio ex art. 18 delle N.t.A. del P.A.I. a firma del titolare, nei casi previsti dal PRGC in funzione della classificazione di pericolosità geomorfologica

DICHIARAZIONI SUL RISPETTO DI OBBLIGHI IMPOSTI DALLA NORMATIVA REGIONALE (ad es. tutela del verde, illuminazione, ecc.)

DICHIARAZIONI RELATIVE AI VINCOLI

TUTELA STORICO-AMBIENTALE

13) Bene sottoposto ad autorizzazione paesaggistica⁸

che l'intervento, ai sensi della Parte III del d.lgs. n. 42/2004 (Codice dei beni culturali e del paesaggio),

- 13.1 ☒ **non ricade** in zona sottoposta a tutela
- 13.2 ☐ **ricade** in zona tutelata, ma le opere non comportano alterazione dei luoghi o dell'aspetto esteriore degli edifici ovvero non sono soggetti ad autorizzazione ai sensi dell'art. 149, d.lgs. n. 42/2004 e del d.P.R. n. 31/2017, allegato A e art. 4
- 13.3 ☐ **ricade** in zona tutelata e le opere comportano alterazione dei luoghi o dell'aspetto esteriore degli edifici e

⁸In relazione a quanto previsto dall'art. 16 del d.P.R. n. 31/2017 è possibile presentare un'unica istanza nei casi in cui gli interventi soggetti ad autorizzazione paesaggistica semplificata, abbiano ad oggetto edifici o manufatti assoggettati anche a tutela storico e artistica ai sensi della parte II del d.lgs. n. 42/2004.

14) Bene sottoposto ad autorizzazione/atto di assenso della Soprintendenza archeologica/storico culturale

che l'immobile oggetto dei lavori, ai sensi del Parte II, Titolo I, Capo I del d.lgs. n. 42/2004,

- 14.1 ☒ **non è sottoposto a tutela**
- 14.2 ☐ **è sottoposto a tutela**, ma le opere non prevedono la realizzazione di scavi
- 14.3 ☐ **è sottoposto a tutela**

14-bis) Immobile non vincolato sottoposto a sanatoria in zone omogenee "A" del DM 2.4.1968, n. 1444

- 14-bis.1 ☐ che l'immobile oggetto della pratica di sanatoria ex art. 37 del DPR 380/2001 non è vincolato ai sensi del D.Lgs. 22 gennaio 2004 n. 42 ma ricade in zone omogenee "A" di cui al decreto ministeriale 2 aprile 1968, n. 1444 e pertanto

15) Bene in area protetta

che l'immobile oggetto dei lavori, ai sensi della legge n. 394/1991 (Legge quadro sulle aree protette) e della corrispondente normativa regionale,

- 15.1 ☒ **non ricade in area tutelata**
- 15.2 ☐ **ricade in area tutelata**, ma le opere non comportano alterazione dei luoghi o dell'aspetto esteriore degli edifici
- 15.3 ☐ **è sottoposto alle relative disposizioni**
- 15.4 ☐ l'immobile ricade in area facente parte della rete ecologica ambientale

16) Immobile i cui interventi sono sottoposti al parere da parte della Commissione Locale per il paesaggio

che l'intervento

- 16.1 ☒ **non è da sottoporre al parere da parte della Commissione Locale per il paesaggio ex art. 49, comma 7, della Legge Regionale n. 56/1977 né ex art. 4, comma 1 bis della Legge Regionale n. 32/2008, in quanto non ricadente nelle tipologie ivi previste**
- 16.2 ☐ **è da sottoporre al parere da parte della Commissione Locale per il paesaggio ex art. 49, comma 7, della Legge Regionale n. 56/1977 e/o ex art. 4, comma 1 bis della Legge Regionale n. 32/2008**

TUTELA ECOLOGICA

17) Bene sottoposto a vincolo idrogeologico

che, ai fini del vincolo idrogeologico, l'area oggetto di intervento

- 17.1 ☒ **non è sottoposta a tutela**
- 17.2 ☐ **è sottoposta a tutela** e l'intervento rientra nei casi eseguibili senza autorizzazione di cui al comma 5 dell'articolo 61 del d.lgs. n. 152/2006 e al r.d.l n. 3267/1923 e L.R. 9 agosto 1989, n. 45
- 17.3 ☐ **è sottoposta a tutela** ed è necessario il rilascio dell'autorizzazione di cui al comma 5 dell'articolo 61 del d.lgs. n. 152/2006 e al r.d.l n. 3267/1923 e L.R. 9 agosto 1989, n. 45

18) Bene sottoposto a vincolo idraulico

che, ai fini del vincolo idraulico, l'area oggetto di intervento

- 18.1 ☒ **non è sottoposta a tutela**
- 18.2 ☐ **è sottoposta a tutela** ed è necessario il rilascio dell'autorizzazione di cui al comma 2 dell'articolo 115 del d.lgs. n. 152/2006 e al r.d. n. 523/1904
- 18.3 ☐ **l'immobile ricade in area sottoposta a vincoli di natura idrogeologica ex L.R. 05/12/1977 n. 56, art. 29, specificatamente in prossimità del seguente vincolo:**

19) Zona di conservazione "Natura 2000"

che, ai fini della zona speciale di conservazione appartenente alla rete "Natura 2000" (d.P.R. n. 357/1997 e d.P.R. n. 120/2003) l'intervento

- 19.1 ☒ **non è soggetto a Valutazione d'incidenza (VINCA)**
- 19.2 ☐ **è soggetto a Valutazione d'incidenza (VINCA)**

20) Fascia di rispetto cimiteriale

che in merito alla fascia di rispetto cimiteriale (articolo 338, testo unico delle leggi sanitarie n. 1265/1934)

- 20.1 ☒ **l'intervento non ricade nella fascia di rispetto**
- 20.2 ☐ **l'intervento ricade nella fascia di rispetto ed è consentito**
- 20.3 ☐ **l'intervento ricade in fascia di rispetto cimiteriale e non è consentito**

21) Aree a rischio di incidente rilevante

che in merito alle attività a rischio d'incidente rilevante (d.lgs. n. 105/2015 e d.m. 9 maggio 2001):

- 21.1 ☒ **nel comune non è presente un'attività a rischio d'incidente rilevante**
- 21.2 ☐ **nel comune è presente un'attività a rischio d'incidente rilevante la relativa "area di danno" è individuata nella pianificazione comunale**
- 21.3 ☐ **nel comune è presente un'attività a rischio d'incidente rilevante e la relativa "area di danno" non è individuata nella pianificazione comunale**

22) Altri vincoli di tutela ecologica

che l'area/immobile oggetto di intervento risulta assoggettata ai seguenti vincoli:

- 22.1 ☐ **fascia di rispetto dei depuratori** (punto 1.2, allegato 4 della deliberazione 4 febbraio 1977 del Comitato dei Ministri per la tutela delle acque)
- 22.2 ☐ **fascia di rispetto pozzi e sorgenti ad uso idropotabile** (D.Lgs. 03/04/2006, n. 152 e RR 15/R/2006)
- 22.3 ☐ **essenze arboree protette** (L.R. 50/1995)
- 22.4 ☐ **altro** (specificare)

23) Area agricola di elevato interesse agronomico

che l'intervento

- 23.1 ☐ ricade in area agricola di elevato interesse agronomico nella quale è consentita unicamente l'installazione di impianti fotovoltaici di tipo agrivoltaico

TUTELA FUNZIONALE

24) Vincoli per garantire il coerente uso del suolo e l'efficienza tecnica delle infrastrutture

che l'area/immobile oggetto di intervento risulta assoggettata ai seguenti vincoli:

- 24.1 ☐ **stradale** (d.m. n. 1404/1968, d.P.R. n. 495/92) (specificare)
- 24.2 ☐ **ferroviario** (d.P.R. n. 753/1980)
- 24.3 ☐ **elettrodotto** (d.P.C.M. 8 luglio 2003)
- 24.4 ☐ **gasdotto** (d.m. 24 novembre 1984)
- 24.5 ☐ **militare** (d.lgs. n. 66/2010)
- 24.6 ☐ **aeroportuale** (piano di rischio ai sensi dell'art. 707 del Codice della navigazione, specifiche tecniche ENAC)
- 24.7 ☐ **altro** (specificare)

PIANO COLORE

25) Vincoli derivanti dal piano del colore

che il Comune

- 25.1 ☐ non è dotato di piano del colore
- 25.2 ☒ è dotato di piano del colore e l'intervento
- 25.2.1 ☒ non è normato dal piano del colore
- 25.2.2 ☐ è normato dal piano del colore ma l'intervento non prevede opere di tinteggiatura
- 25.2.3 ☐ è normato dal piano del colore, pertanto

TUTELA RELATIVA AI LAVORI IN COPERTURA

26) Linee Vita

D.Lgs. 09/04/2008 n. 81, L.R. 14/07/2009 n. 20, D.P.G.R. 23/05/2016 n. 6/R

- 26.1 ☒ l'intervento non rientra nell'ambito di applicazione della normativa in materia di sicurezza per l'esecuzione dei lavori in copertura
- 26.2 ☐ interventi che interessano la copertura consistenti in:

Note aggiuntive ed eventuali comunicazioni

ASSEVERAZIONE

Tutto ciò premesso, il sottoscritto tecnico, in qualità di persona esercente un servizio di pubblica necessità ai sensi degli artt. 359 e 481 del Codice Penale, esperiti i necessari accertamenti di carattere urbanistico, edilizio, statico, igienico ed a seguito del sopralluogo, consapevole di essere passibile dell'ulteriore sanzione penale nel caso di falsa asseverazione circa l'esistenza dei requisiti o dei presupposti di cui al comma 1 dell'art. 19 della l. n. 241/90

ASSEVERA

la conformità delle opere sopra indicate, compiutamente descritte negli elaborati progettuali, agli strumenti urbanistici approvati e non in contrasto con quelli adottati, la conformità al Regolamento Edilizio Comunale, al Codice della Strada, nonché al Codice Civile e assevera che le stesse rispettano le norme di sicurezza e igienico/sanitarie e le altre norme vigenti in materia di urbanistica, edilizia, e quanto vigente in materia, come sopra richiamato.

Il sottoscritto dichiara inoltre che l'allegato progetto è compilato in piena conformità alle norme di legge e dei vigenti regolamenti comunali, nei riguardi pure delle proprietà confinanti essendo consapevole che la presente procedura abilitativa semplificata (PAS) non può comportare limitazione dei diritti dei terzi, fermo restando quanto previsto dall'articolo 19, comma 6-ter, della l. n. 241/1990.

Data e luogo
23/12/2024

Il Progettista

N.B.: Firma autografa da apporre **esclusivamente** in caso di **presentazione cartacea**. In caso di **compilazione telematica** la firma apposta sul documento di procura speciale/delega assolve a tutti gli adempimenti previsti per legge.

INFORMATIVA SUL TRATTAMENTO DEI DATI PERSONALI (ART. 13 DEL REG. UE N. 2016/679 DEL 27 APRILE 2016)

Il **Reg. UE n. 2016/679 del 27 aprile 2016** stabilisce norme relative alla protezione delle persone fisiche con riguardo al trattamento dei dati personali. Pertanto, come previsto dall'art. 13 del Regolamento, si forniscono le seguenti informazioni:

Titolare del trattamento: Comune di CARAMAGNA PIEMONTE

(nella figura dell'organo individuato quale titolare)

Indirizzo mail/PEC: comune.caramagnapiemonte.cn@legalmail.it

Finalità del trattamento. Il trattamento dei dati è necessario per l'esecuzione di un compito di interesse pubblico o connesso all'esercizio di pubblici poteri di cui è investito il titolare del trattamento. Pertanto i dati personali saranno utilizzati dal titolare del trattamento nell'ambito del procedimento per il quale la dichiarazione viene resa.

Modalità del trattamento. I dati saranno trattati da persone autorizzate, con strumenti cartacei e informatici.

Destinatari dei dati. I dati potranno essere comunicati a terzi nei casi previsti dalla Legge 7 agosto 1990, n. 241 ("Nuove norme in materia di procedimento amministrativo e di diritto di accesso ai documenti amministrativi"), ove applicabile, e in caso di controlli sulla veridicità delle dichiarazioni (art. 71 del D.P.R. 28 dicembre 2000 n. 445 "Testo unico delle disposizioni legislative e regolamentari in materia di documentazione amministrativa").

Responsabile del Trattamento (eventuale)

Diritti. L'interessato può in ogni momento esercitare i diritti di accesso e di rettifica dei dati personali nonché ha il diritto di presentare reclamo al Garante per la protezione dei dati personali. Ha inoltre il diritto alla cancellazione dei dati e alla limitazione al loro trattamento nei casi previsti dal regolamento.

Per esercitare tali diritti tutte le richieste devono essere rivolte al Comune di CARAMAGNA PIEMONTE

Indirizzo mail/PEC: comune.caramagnapiemonte.cn@legalmail.it

Il responsabile della protezione dei dati è contattabile all'indirizzo mail/PEC

Periodo di conservazione dei dati. I dati personali saranno conservati per un periodo di tempo non superiore a quello necessario per il perseguimento delle finalità sopra menzionate o comunque non superiore a quello imposto dalla legge per la conservazione dell'atto o del documento che li contiene.

☒ Il/la sottoscritto/a dichiara di aver letto l'informativa sul trattamento dei dati personali.

QUADRO RIEPILOGATIVO DELLA DOCUMENTAZIONE

DOCUMENTAZIONE ALLEGATA ALLA PAS			
ATTI ALLEGATI	DENOMINAZIONE ALLEGATO	QUADRO INFORMATIVO DI RIFERIMENTO	CASI IN CUI È PREVISTO L'ALLEGATO
☒	Elaborati grafici dello stato di fatto, di progetto e comparativi	-	Sempre obbligatori
	RIGGIO ELABORATO GRAFICO.pdf.p7m		
☒	Documentazione fotografica dello stato di fatto	-	
	RIGGIO DOCUMENTAZIONE FOTOGRAFICA.pdf.p7m		
☐	Relazione geologica/geotecnica	-	Se l'intervento comporta opere elencate nelle NTC 17/01/2018 per cui è necessaria la progettazione geotecnica
☐	Progetto degli impianti	4.2.(1-8).2)	Se l'intervento comporta installazione, trasformazione o ampliamento di impianti tecnologici, ai sensi del d.m. n. 37/2008 con obbligo di progetto
☒	Elaborati tecnici per la connessione redatti dal gestore della rete	4.3)	Sempre obbligatori ex comma 2, art. 6 D.Lgs, 3 marzo 2011 n. 28
	Lago dei Salici - Messa a terra.pdf.p7m Lago dei Salici-Distribuzione linee elettriche.pdf.p7m Lago dei Salici-Layout moduli per inverter.pdf.p7m Lago dei salici-Layout stringhe.pdf.p7m Lago dei Salici-Posizionamento.pdf.p7m Relazione tecnica di progetto.pdf.p7m Schema FV Lago dei Salici-SCHEMA.pdf.p7m		
☐	 0703 - Dichiarazione in merito al rispetto dei criteri previsti in tema di riutilizzo di terre e rocce da scavo	6.2.2.2)	Se opere non soggette a VIA o AIA, o con volumi inferiori o uguali a 6000 mc, che comportano la produzione di terre e rocce da scavo considerati come sottoprodotti, ai sensi del comma 1 dell'articolo 21 del D.P.R. 13/06/2017 n. 120
☐	 1254 - Autocertificazione sul riutilizzo nello stesso luogo dei materiali da scavo	6.3)	Se le opere comportano la produzione di materiali da scavo che saranno riutilizzati nello stesso luogo di produzione art. 185, comma 1, lettera c), d.lgs. n. 152/2006
☐	Indagini ambientali sui terreni	11.2)	In caso di terreni che richiedono indagini ambientali preventive e non necessitano di bonifica
☐	Relazione idrogeologica per interventi in classe di pericolosità individuati ai sensi della circ. regionale 7/LAP 1996	12.1.11)	In caso di interventi in classe di pericolosità ex circ. 7/LAP 1996 per cui PRGC richiede approfondimenti di natura idrogeologica
☐	 1271 - Atto liberatorio per interventi su aree a rischio idrogeologico	12.1.12)	Nei casi previsti dal PRGC in funzione della classificazione di pericolosità geomorfologica

ULTERIORE DOCUMENTAZIONE PER LA PRESENTAZIONE DI ALTRE SEGNALAZIONI, COMUNICAZIONI O NOTIFICHE (PAS UNICA)

ATTI ALLEGATI	DENOMINAZIONE ALLEGATO	QUADRO INFORMATIVO DI RIFERIMENTO	CASI IN CUI È PREVISTO L'ALLEGATO
☐	Documentazione di impatto acustico	5.2.1)	Se l'intervento rientra nell'ambito di applicazione dell'art. 8, commi 2 e 4, della l. n. 447/1995, integrato con il contenuto dell'art. 4 del d.P.R. n. 227/2011 e del Regolamento acustico comunale
☐	Valutazione previsionale di clima acustico	5.2.2)	Se l'intervento rientra nell'ambito di applicazione dell'art. 8, comma 3, della l. n. 447/1995 e del Regolamento acustico comunale
☐	Dichiarazione sostitutiva	5.2.3)	Se l'intervento, rientra nelle attività "a bassa rumorosità", di cui all'allegato B del d.P.R. n. 227 del 2011, che utilizzano impianti di diffusione sonora ovvero svolgono manifestazioni ed eventi con diffusione di musica o utilizzo di strumenti musicali, ma rispettano i limiti di rumore individuati dal D.P.C.M. n. 14/11/97 (assoluti e differenziali): art.4, comma 1 , d.P.R. n. 227/2011; ovvero se l'intervento non rientra nelle attività "a bassa rumorosità", di cui all'allegato B del d.P.R. N. 227 del 2011, e rispetta i limiti di rumore individuati dal D.P.C.M. n. 14/11/97 (assoluti e differenziali): art.4, comma 2 , d.P.R. n. 227/2011
☐	Provvedimento di VIA o AIA, comprensivo dell'assenso al Piano di Utilizzo dei materiali da scavo	6.2.1.1)	Se opere soggette a VIA o AIA che comportano la produzione di terre e rocce da scavo considerati come sottoprodotti, e con volumi maggiori di 6000 mc, ai sensi dell'art. 184-bis, comma 2-bis, d.lgs n. 152/2006 e del d.m. n. 161/2012 (e la VIA o AIA non ha assunto il valore e gli effetti di titolo edilizio)
☐	Piano di lavoro di demolizione o rimozione dell'amianto	8.2.1)	Se le opere interessano parti di edifici con presenza di fibre di amianto
☐	 0722 - Denuncia lavori di costruzione in zona sismica	10.3.1.1), 10.5.3.1)	In caso di interventi aventi rilevanza strutturale da denunciare agli sportelli competenti (art. 93 d.P.R. 380/2001, D.G.R. 26/11/2021 n. 10-4161) oppure in caso di presenza di sanatorie strutturali <i>(compilazione da parte dell'utente autenticato)</i>
☐	Denuncia lavori di costruzione in zona sismica (Modello 1)	10.3.1.2), 10.5.3.1)	In caso di interventi aventi rilevanza strutturale da denunciare agli sportelli competenti (art. 93 d.P.R. 380/2001, D.G.R. 26/11/2021 n. 10-4161) oppure in caso di presenza di sanatorie strutturali <i>(documentazione predisposta da soggetto diverso dall'utente autenticato)</i>

☐	 0726 - Denuncia di variante sostanziale lavori di costruzione in zona sismica	10.3.2.1), 10.5.3.1)	In caso di interventi aventi rilevanza strutturale da denunciare agli sportelli competenti (art. 93 d.P.R. 380/2001, D.G.R. 26/11/2021 n. 10-4161) oppure in caso di presenza di sanatorie strutturali <i>(compilazione da parte dell'utente autenticato)</i>
☐	Denuncia di variante lavori di costruzione in zona sismica	10.3.2.2), 10.5.3.1)	In caso di interventi aventi rilevanza strutturale da denunciare agli sportelli competenti (art. 93 d.P.R. 380/2001, D.G.R. 26/11/2021 n. 10-4161) oppure in caso di presenza di sanatorie strutturali <i>(documentazione predisposta da soggetto diverso dall'utente autenticato)</i>
☐	 3606 - Denuncia semplificata dei lavori di costruzione in zona sismica	10.4.1), 10.5.4.1)	In caso di interventi "privi di rilevanza" nei riguardi della pubblica incolumità da denunciare agli sportelli competenti (art. 93 d.P.R. 380/2001, D.G.R. 15/01/2021 n. 5-2756 e D.G.R. 26-11-2021 N. 10-4161) <i>(compilazione da parte dell'utente autenticato)</i>
☐	Denuncia semplificata come da modello regionale corredata da relazione asseverata redatta da un progettista abilitato alla progettazione strutturale e dai relativi elaborati tecnici predisposti in conformità alle Norme Tecniche di riferimento	10.4.2), 10.5.4.2)	In caso di interventi "privi di rilevanza" nei riguardi della pubblica incolumità da denunciare agli sportelli competenti (art. 93 d.P.R. 380/2001, D.G.R. 15/01/2021 5-2756 e D.G.R. 26-11-2021 N. 10-4161) <i>(documentazione predisposta da soggetto diverso dall'utente autenticato)</i>
☐	 3608 - Dichiarazione di regolare esecuzione ai sensi dell'art. 67, comma 8-ter del d.p.r. n. 380/2001	10.5.4.3)	In caso di interventi, di cui all'articolo 94-bis, lettera c), numero 1), "privi di rilevanza" nei riguardi della pubblica incolumità (art. 67, comma 8-ter d.P.R. 380/2001, D.G.R. 15/01/2021 n. 5-2756 e D.G.R. 26-11-2021 N. 10-4161)) <i>(compilazione da parte dell'utente autenticato)</i>
☐	Dichiarazione di regolare esecuzione come da modello regionale e relativa documentazione in conformità alle Norme Tecniche di riferimento	10.5.4.4)	In caso di interventi, di cui all'articolo 94-bis, lettera c), numero 1), "privi di rilevanza" nei riguardi della pubblica incolumità (art. 67, comma 8-ter d.P.R. 380/2001, D.G.R. 15/01/2021 n. 5-2756) <i>(documentazione predisposta da soggetto diverso dall'utente autenticato)</i>
☐	Collaudo statico	10.5.1.2), 10.5.2.(1-4).2, 10.5.3.2)	In caso di presenza di sanatorie strutturali
☐	Denuncia postuma	10.5.1.1) 10.5.2.(1-3).1)	In caso di presenza di sanatorie strutturali
☐	 0728 - Certificato di fine lavori	10.5.3.1)	In caso di presenza di sanatorie strutturali
☐	 0729 - Relazione a struttura ultimata	10.5.3.1)	In caso di presenza di sanatorie strutturali

☐	 0178 - Asseverazione sulle opere strutturali eseguite/in corso di esecuzione in assenza di preventiva denuncia strutturale	10.5.3.2)	In caso di denuncia postuma in ambito sismico
--------------------------	--	-----------	---

RICHIESTA DI ACQUISIZIONE DI ATTI DI ASSENSO (PAS CONDIZIONATA)			
ATTI ALLEGATI	DENOMINAZIONE ALLEGATO	QUADRO INFORMATIVO DI RIFERIMENTO	CASI IN CUI È PREVISTO L'ALLEGATO
☐	Documentazione di previsione di impatto acustico con l'indicazione delle misure previste per ridurre o eliminare le emissioni sonore	5.2.4)	Nel caso in cui i valori di emissioni sono superiori a quelli della zonizzazione acustica comunale o a quelli individuati dal d.P.C.M. 14 novembre 1997 (art. 8, comma 6, l. n. 447/1995)
☐	Documentazione necessaria per la valutazione del progetto da parte dei Vigili del Fuoco	7.5.1)	Se l'intervento è soggetto a valutazione di conformità ai sensi dell'art. 3 del d.P.R. n. 151/2011
☐	Documentazione necessaria all'ottenimento della deroga all'integrale osservanza delle regole tecniche di prevenzione incendi	7.3.1)	Se l'intervento è soggetto a valutazione di conformità ai sensi dell'art. 3 del d.P.R. n. 151/2011
☐	Documentazione necessaria per la richiesta di deroga alla conformità igienico-sanitaria	9.2.1)	Se l'intervento non è conforme ai requisiti igienico-sanitari e alle ipotesi di deroghe previste
VINCOLI			
☐	Documentazione necessaria per il rilascio dell'autorizzazione paesaggistica con procedimento semplificato per interventi di competenza regionale	13.3.1.1), 13.3.4.1), 13.3.4.2)	Se l'intervento ricade in zona sottoposta a tutela e altera i luoghi o l'aspetto esteriore degli edifici e la competenza autorizzativa è in capo alla Regione Piemonte
☐	Documentazione necessaria per il rilascio dell'autorizzazione paesaggistica con procedimento ordinario per interventi di competenza regionale	13.3.2.1), 13.3.4.1), 13.3.4.2)	Se l'intervento ricade in zona sottoposta a tutela e altera i luoghi o l'aspetto esteriore degli edifici e la competenza autorizzativa è in capo alla Regione Piemonte
☐	Documentazione necessaria per l'ottenimento del provvedimento di compatibilità paesaggistica ai sensi dell'art. 167 del d.lgs. n. 42/2004 per interventi di competenza regionale	13.3.3.1), 13.3.4.1), 13.3.4.2)	Nei casi previsti all'art. 167 c.4 del D.Lgs. 42/2004 ed in caso di opere già eseguite e la competenza autorizzativa è in capo alla Regione Piemonte
☐	 0170 - Istanza di autorizzazione paesaggistica con procedimento semplificato	13.3.1.1), 13.3.4.3)	Se l'intervento ricade in zona sottoposta a tutela e altera i luoghi o l'aspetto esteriore degli edifici e la competenza autorizzativa è in capo ai Comuni o alle loro forme associative
☐	 0715 - Istanza di autorizzazione paesaggistica con procedimento ordinario	13.3.2.1), 13.3.4.3)	Se l'intervento ricade in zona sottoposta a tutela e altera i luoghi o l'aspetto esteriore degli edifici e la competenza autorizzativa è in capo ai Comuni o alle loro forme associative
☐	 1175 - Domanda di accertamento della compatibilità paesaggistica	13.3.3.1), 13.3.4.3)	Nei casi previsti all'art. 167 c.4 del D.Lgs. 42/2004 ed in caso di opere già eseguite e la competenza autorizzativa è in capo ai Comuni o alle loro forme associative
☐	Documentazione necessaria per il rilascio del parere/nulla osta da parte della Soprintendenza	14.3.1)	Se l'immobile oggetto dei lavori è sottoposto a tutela ai sensi del Titolo I, Capo I, Parte II del d.lgs. n. 42/2004

☐	Documentazione necessaria per il rilascio del parere/nulla osta per immobile non vincolato sottoposto a sanatoria	14-bis.1.1)	Se l'immobile oggetto della pratica di sanatoria ex art. 37 del DPR 380/2001 non è vincolato ai sensi del D.Lgs. 22 gennaio 2004 n. 42 ma ricade in zone omogenee "A" di cui al decreto ministeriale 2 aprile 1968, n. 1444
☐	Documentazione necessaria per il rilascio del parere/nulla osta dell'ente competente per bene in area protetta	15.3.1)	Se l'immobile oggetto dei lavori ricade in area tutelata e le opere comportano alterazione dei luoghi ai sensi della legge n. 394/1991 e della L.R. 19/2009
☐	 0886 - Richiesta parere alla commissione locale per il paesaggio	16.2.1)	Se l'intervento richiede il rilascio del parere della CLP
☐	 0710 - Richiesta di autorizzazione per interventi di competenza comunale in zone sottoposte a vincolo per scopi idrogeologici	17.3.1.1)	Se l'area oggetto di intervento è sottoposta a tutela ai sensi dell'articolo 61 del d.lgs. n. 152/2006 al r.d.l. 3267/1923 e L.R. 9 agosto 1989, n. 45
☐	Documentazione necessaria per il rilascio dell'autorizzazione relativa al vincolo idrogeologico per interventi di competenza regionale	17.3.1.2)	Se l'area oggetto di intervento è sottoposta a tutela ai sensi dell'articolo 61 del d.lgs. n. 152/2006 al r.d.l. 3267/1923 e L.R. 9 agosto 1989, n. 45
☐	Documentazione necessaria per il rilascio dell'autorizzazione relativa al vincolo idraulico	18.2.1)	Se l'area oggetto di intervento è sottoposta a tutela ai sensi dell'articolo 115 del d.lgs. n. 152/2006
☐	Documentazione necessaria all'approvazione del progetto in zona speciale di conservazione	19.2.1)	Se l'intervento è soggetto a valutazione d'incidenza nelle zone appartenenti alla rete "Natura 2000"
☐	Documentazione necessaria per la richiesta di deroga alla fascia di rispetto cimiteriale	20.3.1)	Se l'intervento ricade nella fascia di rispetto cimiteriale e non è consentito ai sensi dell'articolo 338 del testo unico delle leggi sanitarie 1265/1934
☐	Documentazione necessaria alla valutazione del progetto da parte del Comitato Tecnico Regionale per interventi in area di danno da incidente rilevante	21.2.2.1), 21.3.1)	Se l'intervento ricade in area a rischio d'incidente rilevante ai sensi del d. lgs. 334/99 e D.M. 9/05/2001
☐	Autocertificazioni relative ai vincoli di tutela ecologica di fascia di rispetto dei depuratori	22.1.1)	Se l'intervento ricade nella fascia di rispetto dei depuratori
☐	Autocertificazioni relative ai vincoli di tutela ecologica di fascia di rispetto pozzi e sorgenti ad uso idropotabile	22.2.1)	Se l'intervento ricade nella fascia di rispetto pozzi e sorgenti ad uso idropotabile
☐	Autocertificazioni relative ai vincoli di tutela ecologica di essenze arboree protette	22.3.1)	Se l'intervento ricade nella fascia di rispetto di essenze arboree protette
☐	Autocertificazioni relative ad altri vincoli di tutela ecologica	22.4.1)	Se l'intervento ricade nella fascia di rispetto di altri vincoli di tutela ecologica diversi da quelli di cui ai punti precedenti (ad es. aree percorse dal fuoco,...)
☐	Documentazione necessaria per il rilascio di atti di assenso relativi ai vincoli di tutela ecologica di fascia di rispetto dei depuratori	22.1.2)	Se l'intervento ricade nella fascia di rispetto dei depuratori

☐	Documentazione necessaria per il rilascio di atti di assenso relativi ai vincoli di tutela ecologica di fascia di rispetto pozzi e sorgenti ad uso idropotabile	22.2.2)	Se l'intervento ricade nella fascia di rispetto pozzi e sorgenti ad uso idropotabile
☐	Documentazione necessaria per il rilascio di atti di assenso relativi ai vincoli di tutela ecologica di essenze arboree protette	22.3.2)	Se l'intervento ricade nella fascia di rispetto di essenze arboree protette
☐	Documentazione necessaria per il rilascio di atti di assenso relativi ad altri vincoli di tutela ecologica	22.4.2)	Se l'intervento ricade nella fascia di rispetto di altri vincoli di tutela ecologica diversi da quelli di cui ai punti precedenti (ad es. aree percorse dal fuoco,...)
☐	Relazione agronomica asseverata	23.1)	Se intervento relativo all'installazione di impianti fotovoltaici nelle aree agricole di elevato interesse agronomico (D.G.R. 31/07/2023 n. 58-7356, allegato A, punto 4)
☐	Autocertificazioni relative ai vincoli di tutela funzionale stradale	24.1.1)	Se l'intervento ricade nella fascia di rispetto stradale
☐	Autocertificazioni relative ai vincoli di tutela funzionale ferroviario	24.2.1)	Se l'intervento ricade nella fascia di rispetto ferroviario
☐	Autocertificazioni relative ai vincoli di tutela funzionale di elettrodotto	24.3.1)	Se l'intervento ricade nella fascia di rispetto di elettrodotto
☐	Autocertificazioni relative ai vincoli di tutela funzionale di gasdotto	24.4.1)	Se l'intervento ricade nella fascia di rispetto di gasdotto
☐	Autocertificazioni relative ai vincoli di tutela funzionale militare	24.5.1)	Se l'intervento ricade nella fascia di rispetto militare
☐	Autocertificazioni relative ai vincoli di tutela funzionale aeroportuale	24.6.1)	Se l'intervento ricade nella fascia di rispetto aeroportuale
☐	Autocertificazioni relative ai vincoli di tutela funzionale	24.7.1)	Se l'intervento ricade nella fascia di rispetto di altri vincoli di tutela funzionale diversi da quelli di cui ai punti precedenti
☐	Documentazione necessaria per il rilascio di atti di assenso relativi ai vincoli di tutela funzionale stradale	24.1.2)	Se l'intervento ricade nella fascia di rispetto stradale
☐	Documentazione necessaria per il rilascio di atti di assenso relativi ai vincoli di tutela funzionale ferroviario	24.2.2)	Se l'intervento ricade nella fascia di rispetto ferroviario
☐	Documentazione necessaria per il rilascio di atti di assenso relativi ai vincoli di tutela funzionale di elettrodotto	24.3.2)	Se l'intervento ricade nella fascia di rispetto di elettrodotto
☐	Documentazione necessaria per il rilascio di atti di assenso relativi ai vincoli di tutela funzionale di gasdotto	24.4.2)	Se l'intervento ricade nella fascia di rispetto di gasdotto

☐	Documentazione necessaria per il rilascio di atti di assenso relativi ai vincoli di tutela funzionale militare	24.5.2)	Se l'intervento ricade nella fascia di rispetto militare
☐	Documentazione necessaria per il rilascio di atti di assenso relativi ai vincoli di tutela funzionale aeroportuale	24.6.2)	Se l'intervento ricade nella fascia di rispetto aeroportuale
☐	Documentazione necessaria per il rilascio di atti di assenso relativi ai vincoli di tutela funzionale	24.7.2)	Se l'intervento ricade nella fascia di rispetto di altri vincoli di tutela funzionale diversi da quelli di cui ai punti precedenti
☐	Documentazione prevista dal piano del colore comunale	25.2.3.1)	Se il Comune è dotato di piano del colore e l'intervento ricade nel campo di applicazione del piano
☐	Buone pratiche (art. 5 - commi 4, 5, 6 e art. 11 del D.P.G.R. 23/05/2016 n. 6/R)	26.2.1)	Se l'intervento ricade nel campo applicativo di cui all'art. 5 - commi 4, 5, 6 e art. 11 del D.P.G.R. 23/05/2016 n. 6/R
☐	Relazione tecnica (art. 6 - comma 2 - D.P.G.R. 23/05/2016 n. 6/R)	26.2.2), 26.2.3)	Se l'intervento ricade nel campo applicativo di cui all'art. 6 - comma 2 - D.P.G.R. 23/05/2016 n. 6/R

Il Progettista

N.B.: Firma autografa da apporre **esclusivamente** in caso di **presentazione cartacea**. In caso di **compilazione telematica** la firma apposta sul documento di procura speciale/delega assolve a tutti gli adempimenti previsti per legge.



Sportello Unico delle Attività Produttive del Comune di Caramagna Piemonte
6381 - Comune di Caramagna Piemonte

RIEPILOGO PRATICA: 02417420045-23122024-1737

Codice pratica: 02417420045-23122024-1737
Oggetto: PROGETTO DI IMPIANTO FOTOVOLTAICO
Data presentazione: 09/01/2025 09:23:22
Titolare/i: RIGGIO GIOVANNI

Professionista/i: GIACCHINO DANILO ANTONIO
PERRONE LUCA
Imprese: SMART TECHNOLOGY AND CONNECTIVITY S.R.L.
Localizzazione: CARAMAGNA PIEMONTE - STRADA REALE 12
Catasto terreni: Foglio 28 Num. 203
Foglio 28 Num. 285
Foglio 28 Num. 287
Catasto fabbricati: Foglio 28 Num. 203
Protocollo (*): 2025/00139 del 09/01/2025
Pratica (*): 2025/2
Responsabile procedimento (*): PELLISSERO Geom. Davide

() Qualora non siano disponibili i dati relativi a protocollo, numero pratica e responsabile procedimento, consultare lo Sportello/Comune per avere informazioni a riguardo. In alternativa fare riferimento alla ricevuta di protocollazione automatica trasmessa dal protocollo dello Sportello/Comune.*

3092 - Procedura abilitativa semplificata (SCIA - PAS)

02417420045-23122024-1737.MDA.ParteModRiep (32).pdf.p7m
02417420045-23122024-1737.MDA.PAS.pdf.p7m
02417420045-23122024-1737.020_0.RIGGIO CARTA IDENTITA' UNO.pdf.p7m
02417420045-23122024-1737.020_1.RIGGIO CARTA IDENTITA' DUE.pdf.p7m
02417420045-23122024-1737.020_2.C.I. Pienkina Yuliia.pdf.p7m
02417420045-23122024-1737.020_3.PERRONE LUCA.pdf.p7m
02417420045-23122024-1737.020_4.DANILO CARTA D'IDENTITA' (2).pdf.p7m
02417420045-23122024-1737.060_0.RIGGIO PROCURA CON FIRME AUTOGRAFE.pdf.p7m
02417420045-23122024-1737.110_0.RIGGIO LETTERA CONFERIMENTO INCARICO.pdf.p7m
02417420045-23122024-1737.060_1.RIGGIO AUTOCERTIFICAZIONE PROPRIETA'.pdf.p7m
02417420045-23122024-1737.050_0.RIGGIO RELAZIONE TECNICA.pdf.p7m
02417420045-23122024-1737.010_1.RIGGIO DIRITTI DI SEGRETERIA.pdf.p7m

0070 - Procura speciale / Delega

02417420045-23122024-1737.MDA.Modello_0070.Procura_Delega (90).pdf.p7m

0913 - Soggetti coinvolti unificato

02417420045-23122024-1737.MDA.Modello_0913.SoggettiCoinvolti (53).pdf.p7m

3093 - Relazione tecnica di asseverazione (SCIA - PAS)

02417420045-23122024-1737.Modello_3093.020_0.RIGGIO DOCUMENTAZIONE FOTOGRAFICA.pdf.p7m
02417420045-23122024-1737.Modello_3093.050_0.Lago dei Salici - Messa a terra.pdf.p7m
02417420045-23122024-1737.Modello_3093.050_1.Lago dei Salici-Distribuzione linee elettriche.pdf.p7m
02417420045-23122024-1737.Modello_3093.050_2.Lago dei Salici-Layout moduli per inverter.pdf.p7m
02417420045-23122024-1737.Modello_3093.050_3.Lago dei salici-Layout stringhe.pdf.p7m



02417420045-23122024-1737.Modello_3093.050_4.Lago dei Salici-Posizionamento.pdf.p7m
02417420045-23122024-1737.Modello_3093.050_5.Relazione tecnica di progetto.pdf.p7m
02417420045-23122024-1737.Modello_3093.050_6.Schema FV Lago dei Salici-SCHEMA.pdf.p7m
02417420045-23122024-1737.Modello_3093.010_0.RIGGIO ELABORATO GRAFICO.pdf.p7m
02417420045-23122024-1737.MDA.Modello_3093.PAS_Asseverazione.pdf.p7m

Data stampa: 24/06/2025

COMUNE DI CARAMAGNA PIEMONTE
PROVINCIA DI CUNEO

PROGETTO DI IMPIANTO FOTOVOLTAICO

- ESTRATTO DI MAPPA IN SCALA 1:2000
- ESTRATTO DEL P.R.G.C. IN SCALA 1:3000
- PLANIMETRIA IN SCALA 1:500
- SEZIONE IN SCALA 1:100


DITTA: LAGO DEI SALICI S.R.L.

L'AMMINISTRATORE UNICO: _____
IL PROPRIETARIO: GEMO GIACCHINO DANILLO _____

GEMO GIACCHINO DANILLO
VIA LUIGI GOMATI N° 2 MONTE CON
10050 SOMMARIVA DEL BOSCO (CN)
CODICE FISCALE: 02200440455 8793X
TEL. 011/355559887
E-MAIL: g.danillo@comune.it

FOGLIO 28 MAPPA N° 203.285 - 287
ZONA DEL P.R.G.C. "AREE CENTRALI LAGO DEI SALICI"
STRADA REALE N° 12
GENNAIO 2025

ESTRATTO DI MAPPA IN SCALA 1:2000

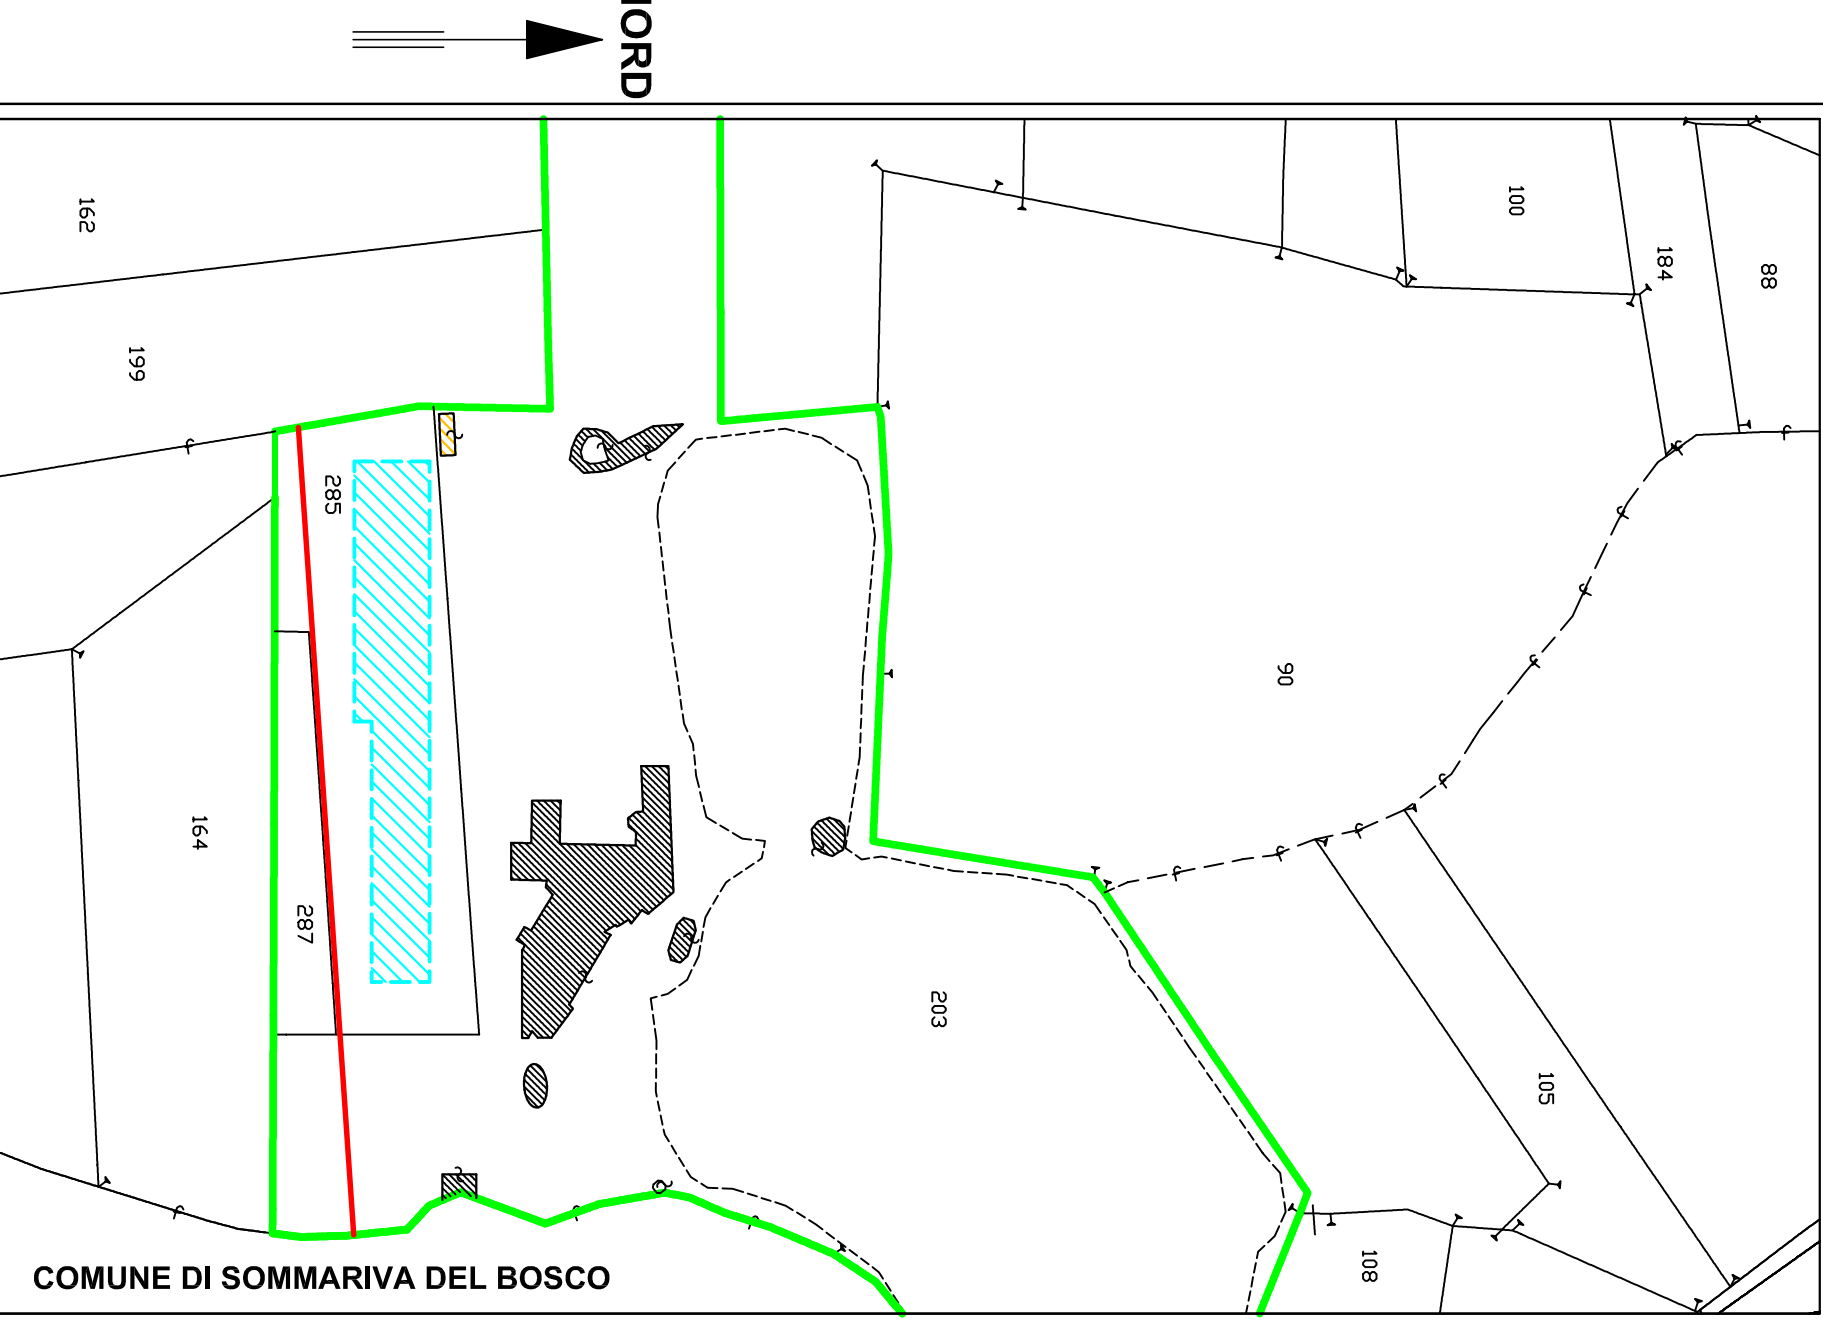


ESTRATTO DEL P.R.G.C. IN SCALA 1:3000




PLANIMETRIA 1:500



PIANTA 1:200

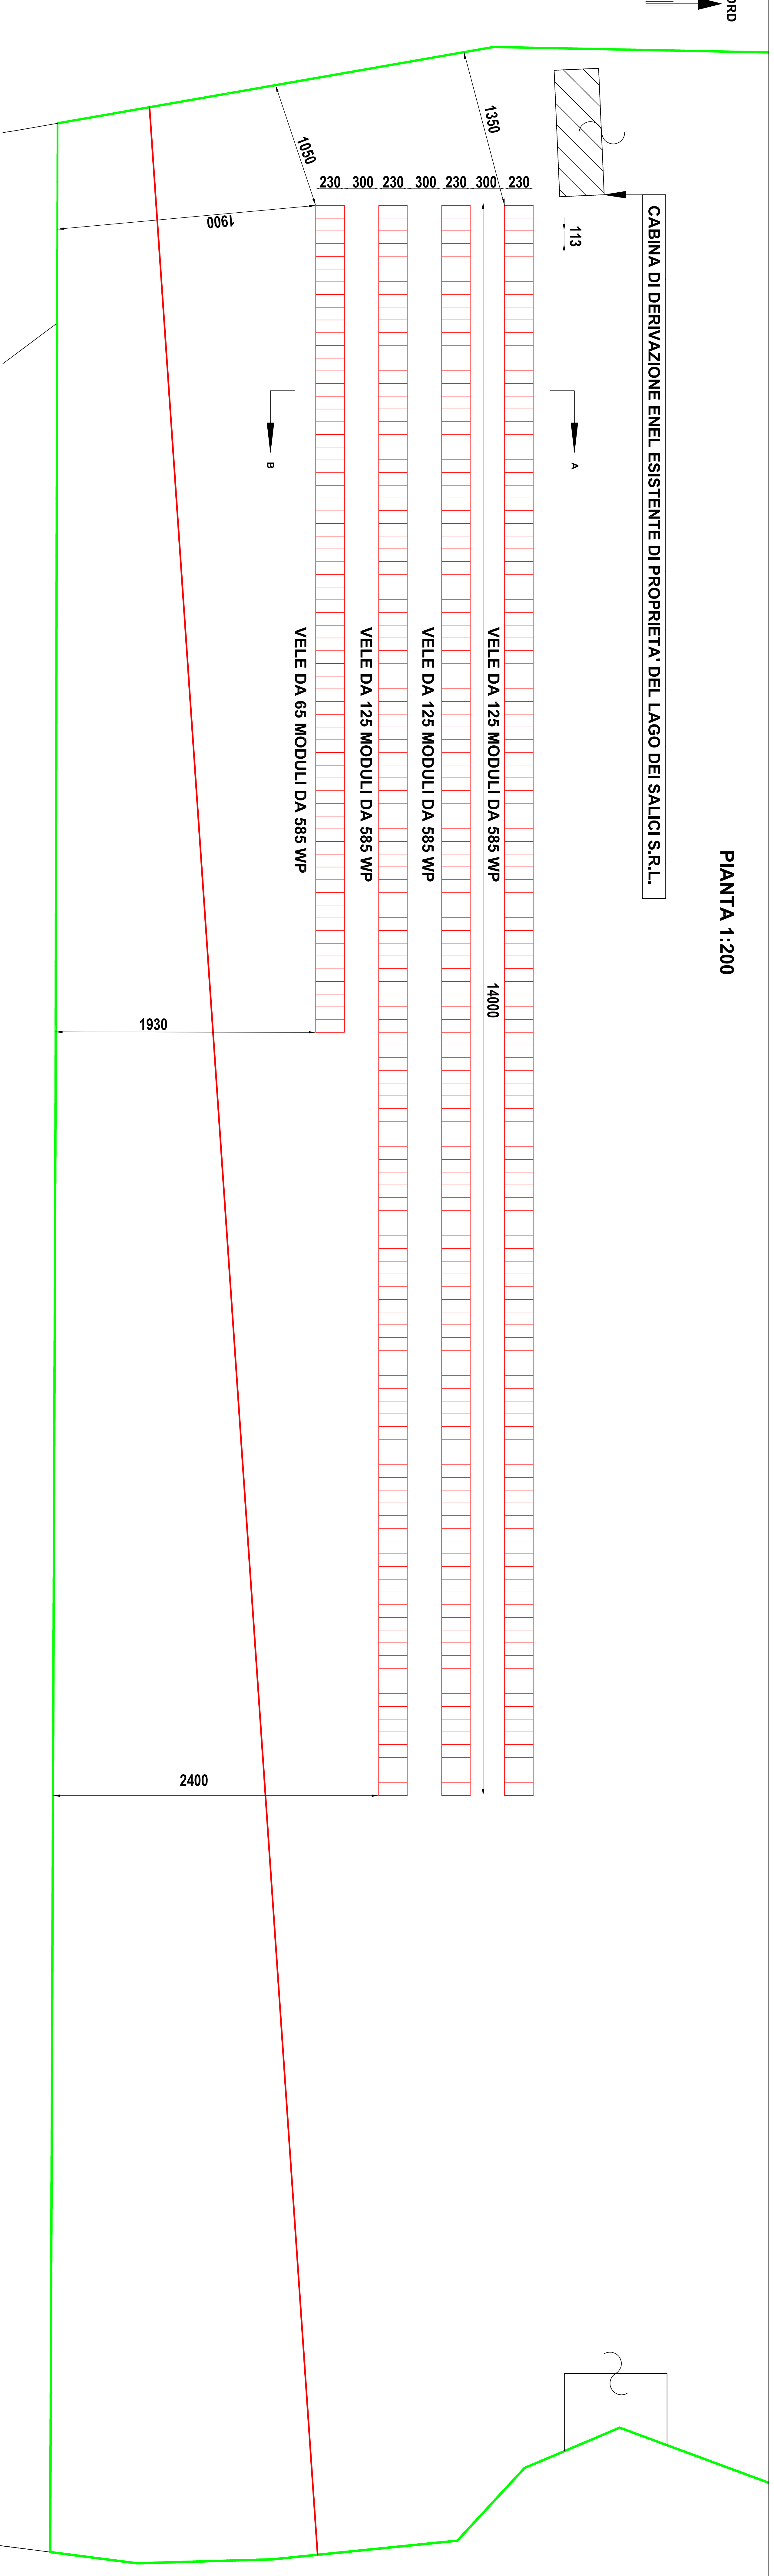

SEZIONE TIPO A-B
(SCALA 1:100)

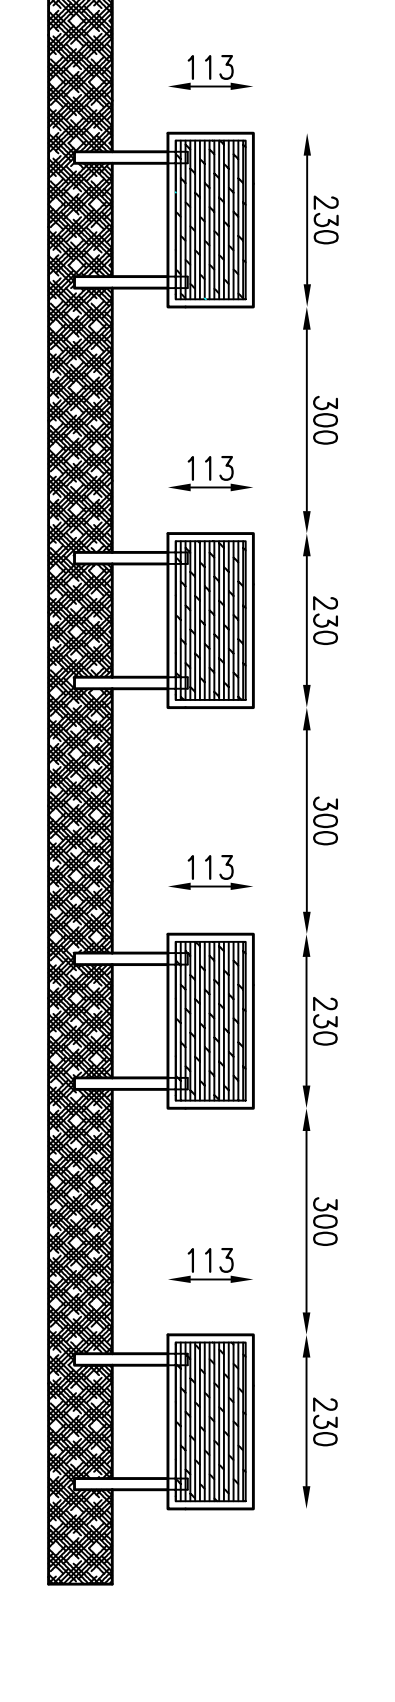

PERMETTAZIONE AREA DI PROPRIETA' LAGO DEI SALICI S.R.L.
PERMETTAZIONE LINEE INTERVENTO DI P.R.G.C.
PERMETTAZIONE LINEE INTERVENTO DI P.R.G.C.
PANNELLI ELEVATA FOTOVOLTAICI OGGETTO DI INSTALLAZIONE