


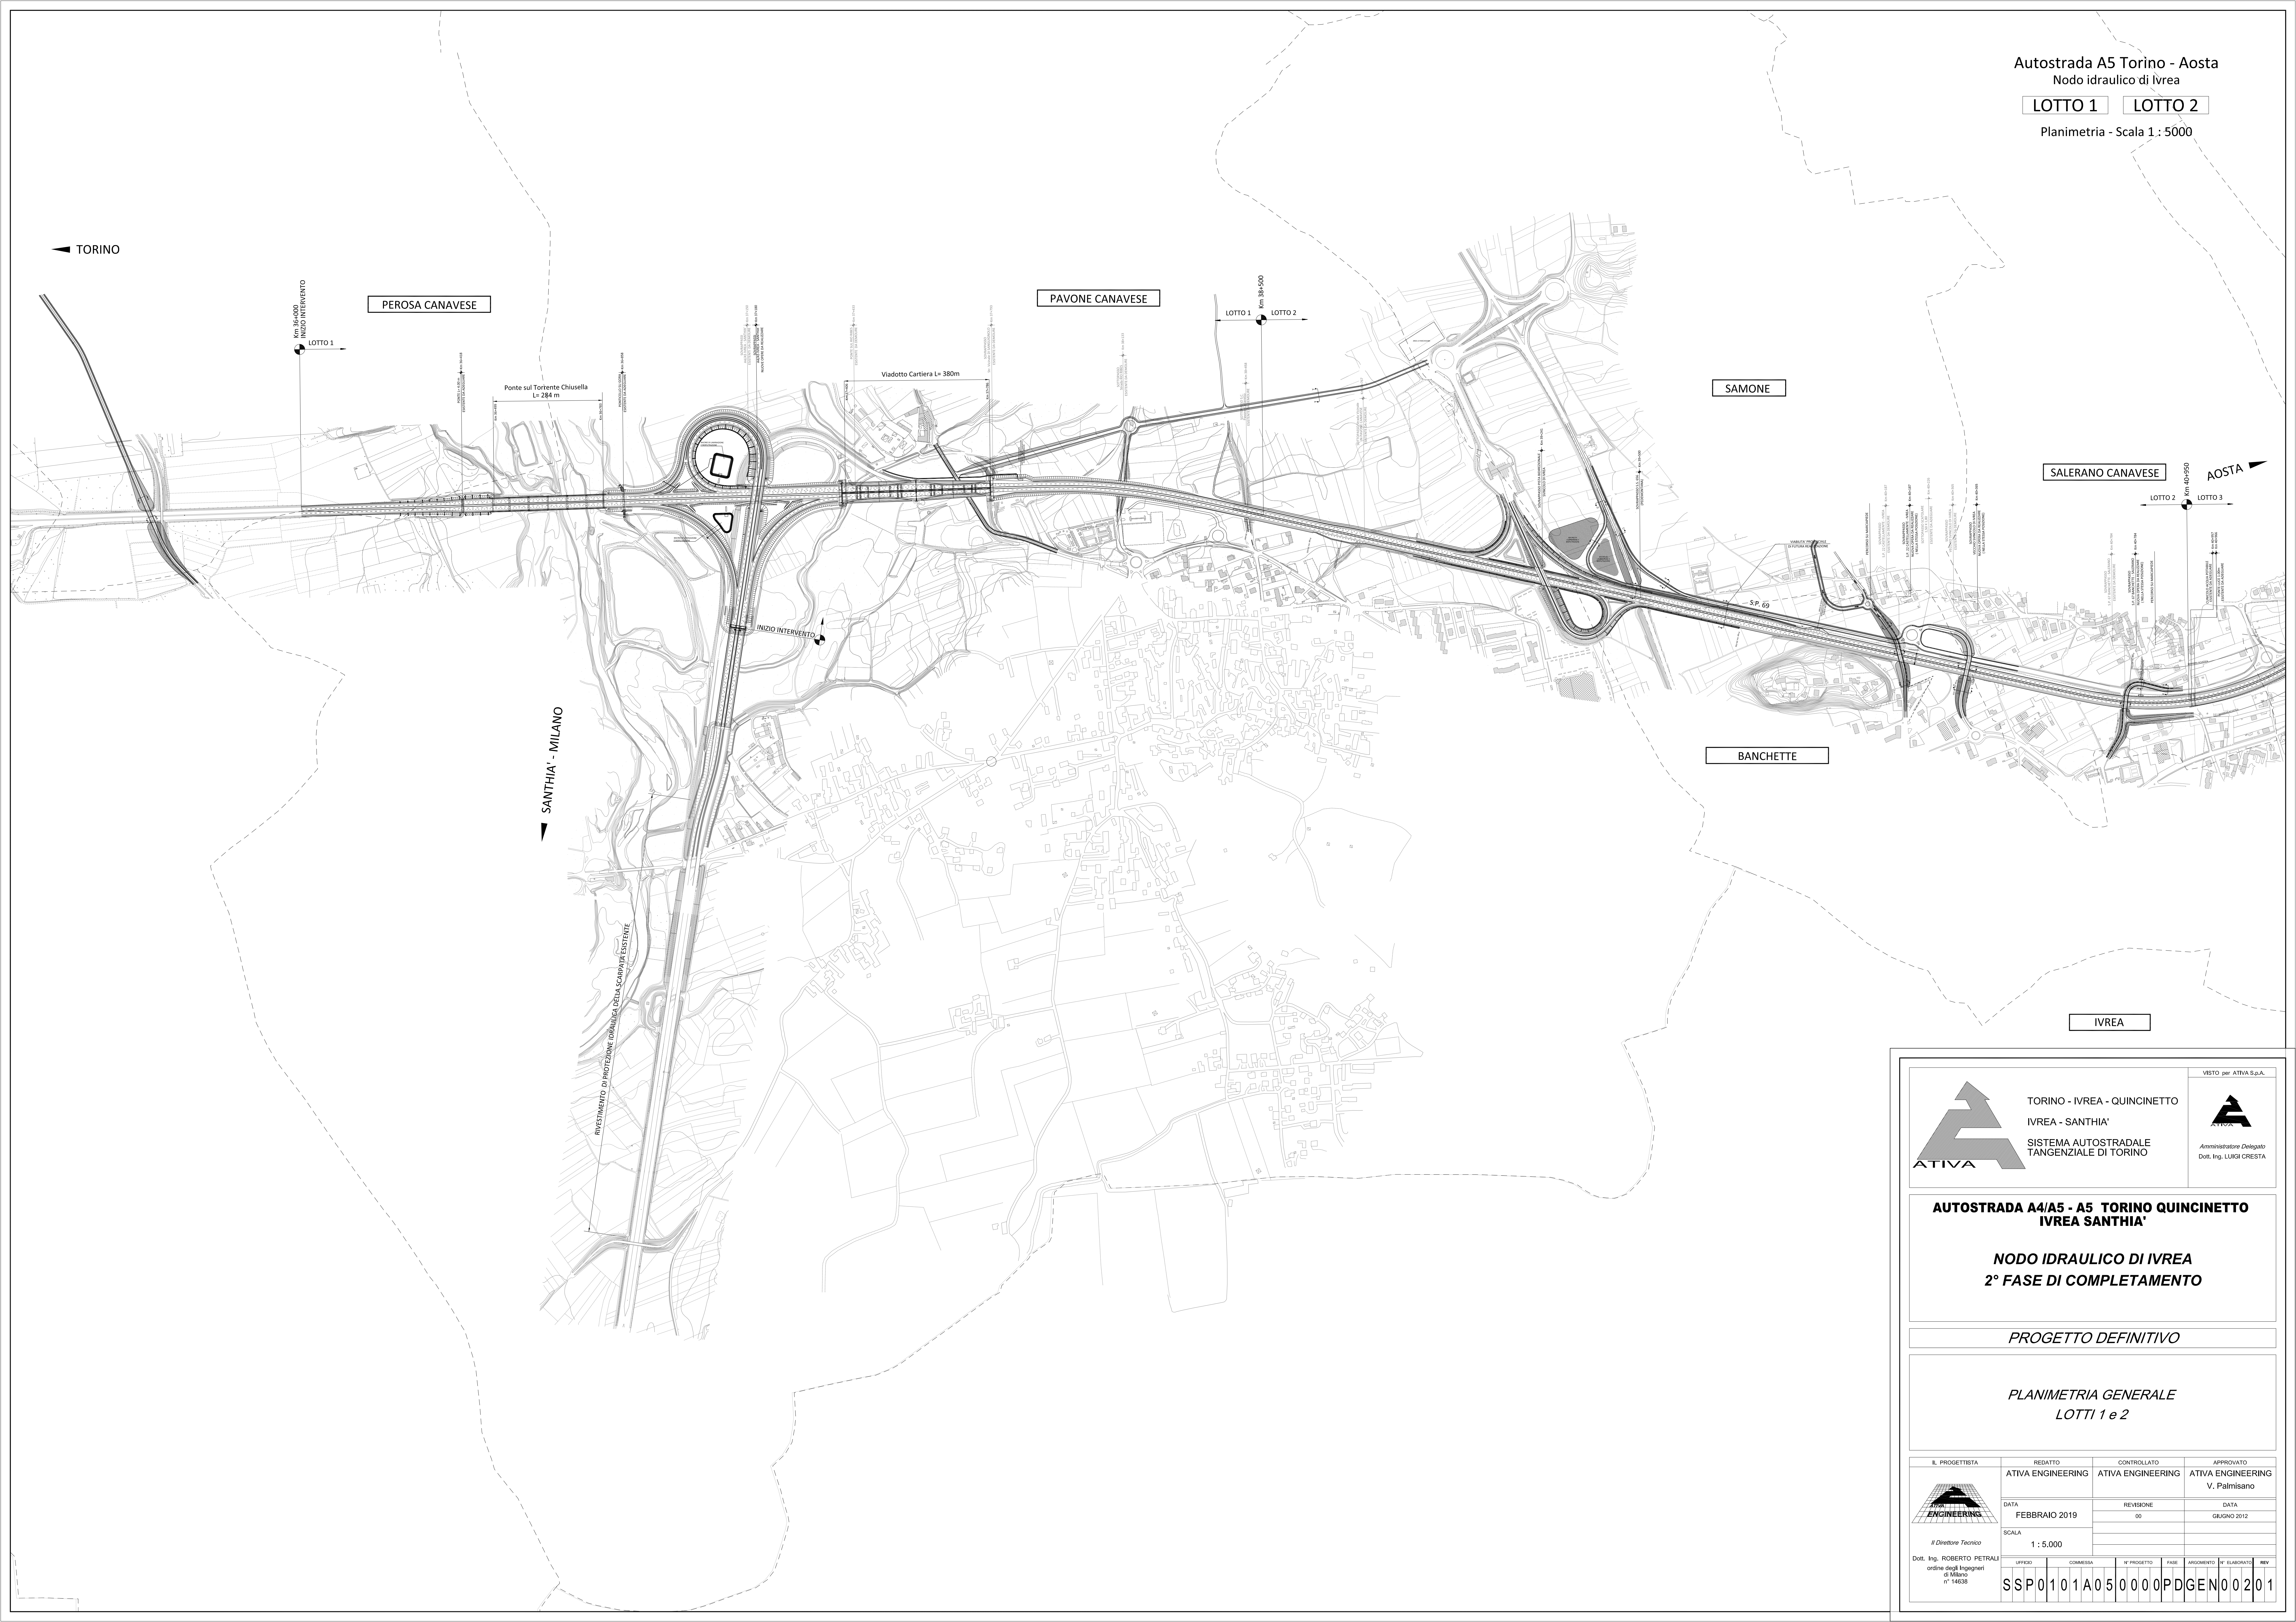

TORINO - IVREA - QUINCINETTO
IVREA - SANTHIA'
SISTEMA AUTOSTRADALE
TANGENZIALE DI TORINO

VISTO per ATIVA S.p.A.




Amministratore Delegato
Dott. Ing. LUIGI CRESTA

**AUTOSTRADA A4/A5 - A5 TORINO QUINCINETTO
IVREA SANTHIA'**

**NODO IDRAULICO DI IVREA
2° FASE DI COMPLETAMENTO**

PROGETTO DEFINITIVO

*PLANIMETRIA GENERALE
LOTTI 1 e 2*

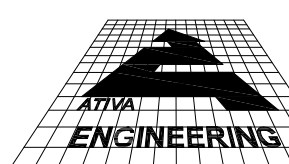

Il Direttore Tecnico

Dott. Ing. ROBERTO PETRALI
ordine degli Ingegneri
di Milano
n° 14638

IL PROGETTISTA
REDATTO
ATIVA ENGINEERING
CONTROLLATO
ATIVA ENGINEERING
APPROVATO
ATIVA ENGINEERING
V. Palmisano

DATA
FEBBRAIO 2019
REVISIONE
00
DATA
GIUGNO 2012

SCALA
1 : 5.000

UFFICIO	COMMESSA	N° PROGETTO	FASE	ARGOMENTO	N° ELABORATO	REV
SSP0101A050000	PD	GEN00201				