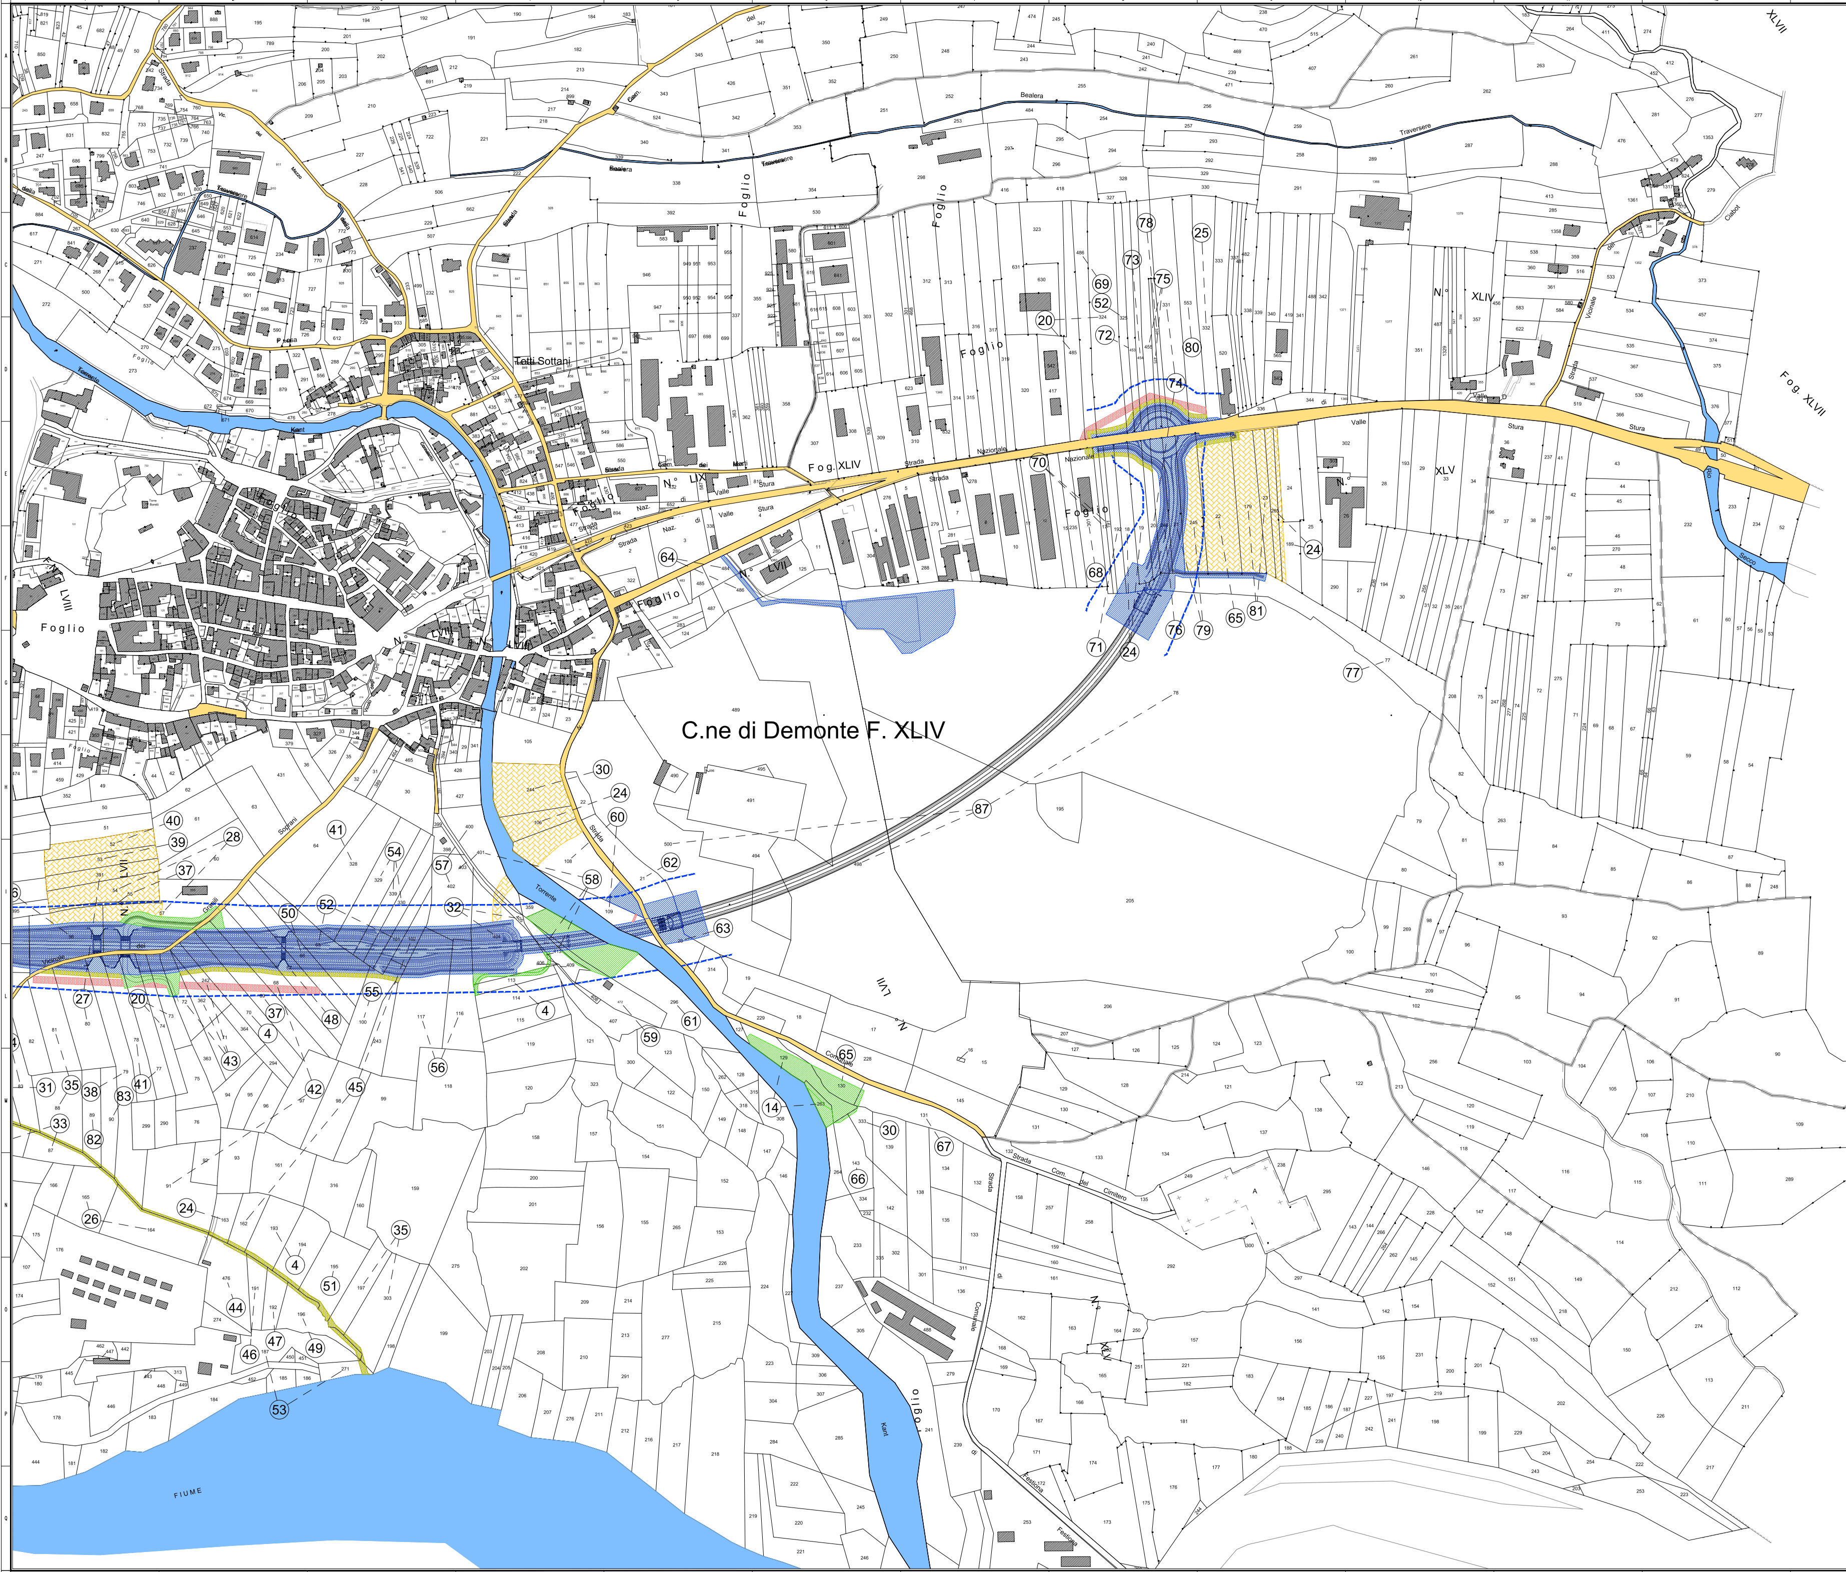

NOTE GENERALI

LEGENDA

GR	SIMBOLOGIA	RETINO COLORE	DESCRIZIONE
ESPROPRIO		ANSI31 160	AREE DA ESPROPRIARE
		ANSI31 82	AREE DA ESPROPRIARE IN FAVORE DI ALTRI ENTI (Convenzionare)
		AR-HBONE 40	AREE DA OCCUPARE TEMPORANEAMENTE
		ANSI38 10	AREE DA CONVENZIONARE
		EARTH 54	AREE DA ASSERVIRE/SERVITU'
		HONEY 11	SERVITU'/CONVENZIONI PER PUBBLICI SERVIZI (Risoluzione interferenze)
		SOLID 254	AREE DEMANIALI
		ANSI37 + SFONDO 7 + 253	SEDE STRADA STATALE
		ANGLE 10	DEMOLIZIONE FABBRICATI E/O PORZIONE DI FABB. RIPORTATI NEI FOGLI DI MAPPA
		CROSS 10	DEMOLIZIONE FABBRICATI E/O PORZIONE DI FABB. NON RIPORTATI NEI FOGLI DI MAPPA
		160	DELIMITAZIONE FASCIA DI RISPETTO
	XXX		NUMERO PIANO
CATASTO		SOLID 151	ACQUE
		SOLID 41	STRADE
	XX	ANSI31 7	FABBRICATO
	XX		PARTICELLA
			CONFINE FOGLIO CATASTALE
			CONFINE COMUNALE
			CONFINE PROVINCIALE
			CONFINE REGIONALE

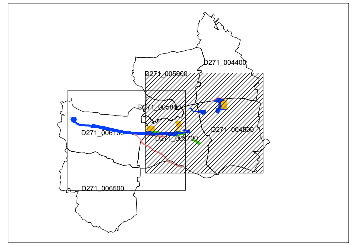

anas
GRUPPO FS ITALIANE
Direzione Tecnica

S.S. n.21 "della Maddalena"
Variante agli abitati di Demonte, Aisone e Vinadio
Lotto 1. Variante di Demonte

PROGETTO DEFINITIVO — COD. T05

I PROGETTISTI:
ing. Angelo Dandini
Ordine Ing di Frosinone n. A918
Firmato da ANGELO DANDINI Data: 11/03/2025 14:43:51 CET

ing. Giuseppe Danilo Malgeri
Ordine Ing. di Roma n. A34610
Firmato da GIUSEPPE DANILO MALGERI Data: 12/03/2025 13:28:28 CET

RESPONSABILE DEL SIA
arch. Barbara Banchini
Ordine Arch. di Roma n.14321

IL COORDINATORE PER LA SICUREZZA IN FASE DI PROGETTAZIONE
arch. Roberto Roggi

VISTO: IL RESPONSABILE DEL PROCEDIMENTO
ing. Nicolò Canepa
Firmato da Nicolò Canepa il 11/03/2025 alle 11:54:20 CET

PROTOCOLLO | DATA

11 — ESPROPRI

Planimetria Catastale con Progetto tav. 2 di 2

CODICE PROGETTO			NOME FILE	REVISIONE	SCALA:
PROGETTO	LIV. PROG.	N. PROG.	T00_ES00_ESP_PP_02_A.dwg		
DPT005	D	1601	CODICE ELAB. T00ES00ESPPP02	A	—

REV.	DESCRIZIONE	DATA	REDATTO	VERIFICATO	APPROVATO
D					
C					
B					
A	EMISSIONE	Ottobre 2024			

GIUSEPPE FABRIZIO COPPA 10.03.2025 10:49:44 GMT+01:00