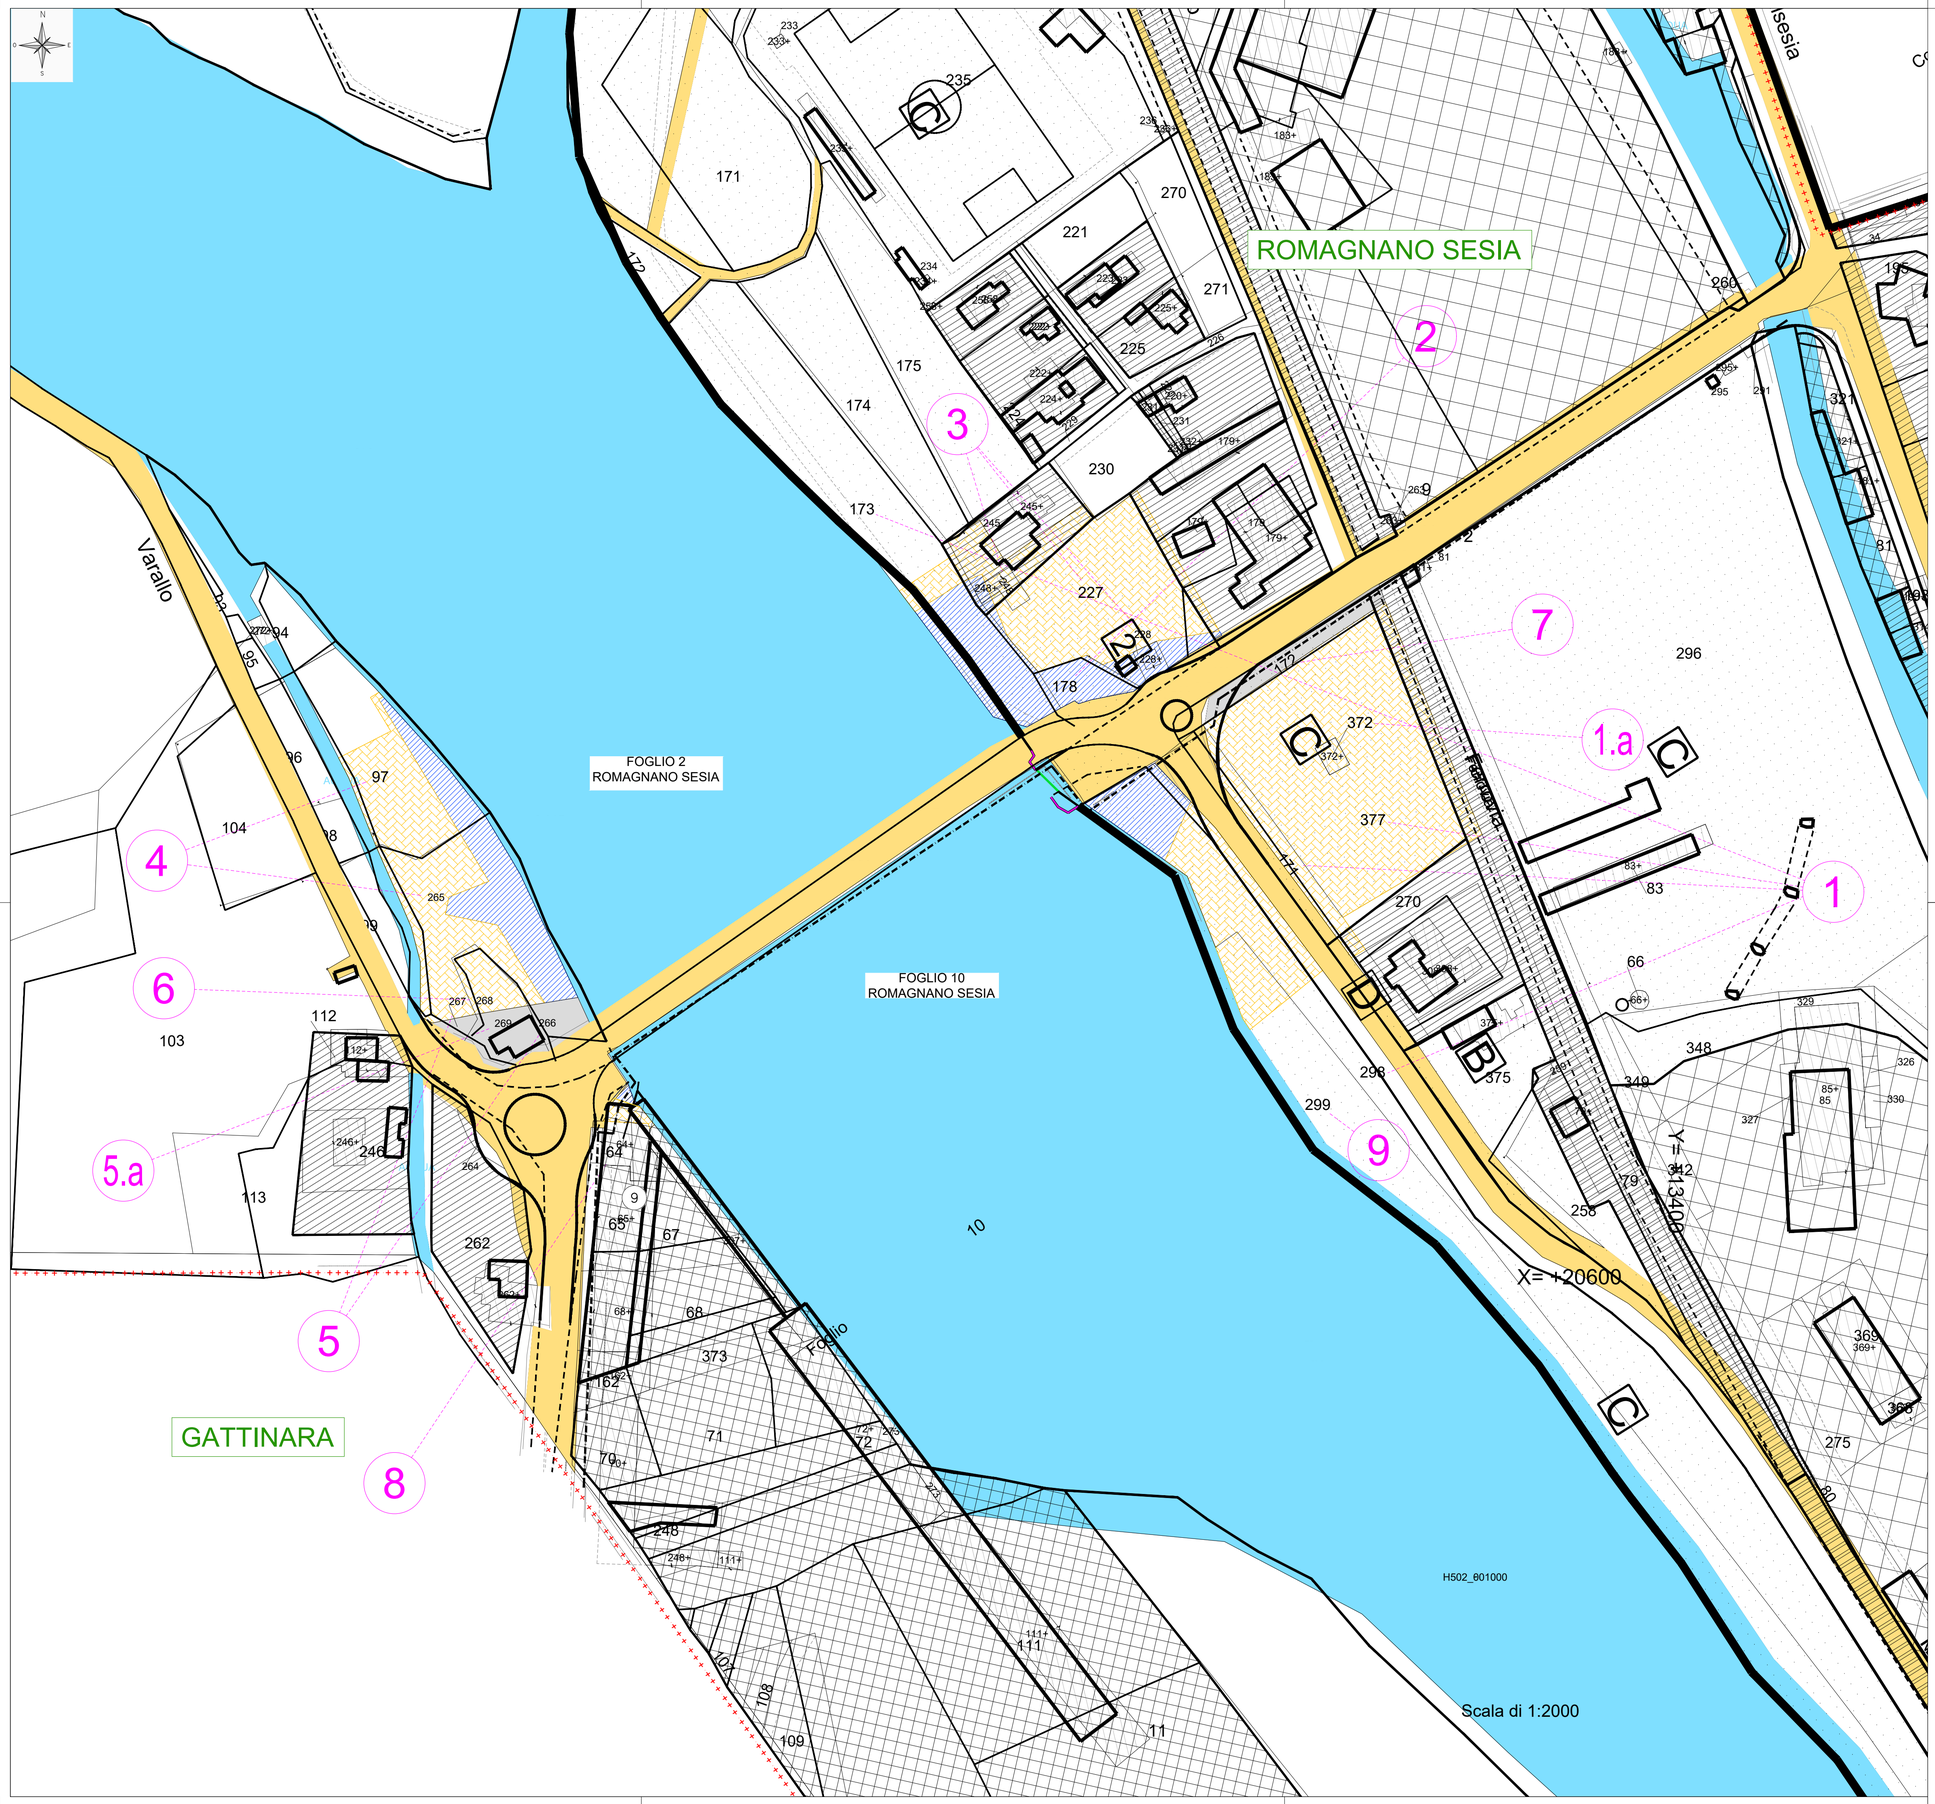


LEGENDA

Perimetro del centro edificato (ex art.27 L.R.56/77) e dei centri abitati e insediamenti previsti (ex art. 1 D.M.1404/68)

AREE PER SERVIZI SOCIALI ED ATTREZZATURE PUBBLICHE E DI USO PUBBLICO (ART.19)

a) PER GLI INSEDIAMENTI RESIDENZIALI
- A aree per l'istruzione
- B aree per attrezzature di interesse comune
- C aree per spazi pubblici a parco, per il gioco e lo sport
- D aree per parcheggi pubblici

b) PER GLI INSEDIAMENTI PRODUTTIVI
- aree per parcheggi, verde ed attrezzature

AREE PER IMPIANTI URBANI E SERVIZI TECNOLOGICI (ART.20)
- 1 cimitero
- 2 impianti del metanodotto
- 3 captazioni della rete idrica
- 4 impianto di discarica rifiuti urbani
- 5 impianti della rete idrica

USI PREVALENTEMENTE RESIDENZIALI
- aree edificate ad uso prevalentemente residenziale (art.21)
- aree di completamento ad uso prevalentemente residenziale in regime di concessione semplice (art.22)
- aree di nuova edificazione ad uso prevalentemente residenziale sottoposte a S.U.E. (art.23)
- centro storico (art.33)
- spazi verdi privati da assoggettare a tutela (art.37)
- 1 numerazione delle schede d'area incluse nelle n.a.

USI PREVALENTEMENTE PRODUTTIVI
- aree con impianti esistenti ad uso prevalentemente produttivo industriale ed artigianale da confermare (art.24)
- aree con impianti produttivi di nuovo insediamento (art.28)
- aree con impianti esistenti ad uso artigianale e di terziario commerciale e di servizio (art.25)
- aree per attività di escavazione (art.30)
- impianti privati per il tempo libero (art.37)
- aree per servizi privati di interesse pubblico e collettivo (art.26)
- aree con attività commerciali e direzionali (art.31)
- aree con attivita' produttive fiorovivaistiche (art.29)
- aree per usi agricoli (art.32)

VIABILITA'
- A Autostrada
- S1 Strade di tipo S1
- S2 Strade di tipo S2
- S3 Strade di tipo S3

REGIONE PIEMONTE
PROVINCIA DI NOVARA
COMUNE DI ROMAGNANO SESIA

PIANO REGOLATORE GENERALE COMUNALE

approvazione: D.G.R. 3-3057 del 23.07.2001

Nota: progetto definitivo: VARIANTE PARZIALE N°17 EX ART. 17 COMMA 5 L.R.56/77

Aldo documento: USI DEL SUOLO CARTOGRAFIA DI RILIEVO RELATIVO AI TERRITORI URBANI ED URBANIZZANDI

Delibera C.C. di adozione n. 26 del 29/06/2015
Delibera C.C. di approvazione n. del

data: Novembre 2016
aggiornamento:

registrazione: P3/a
foglio

STUDIO RIPAMONTI
via G. Rossini, 4 - 28921 - VERBANIA
tel. 0323/502500 - fax 0323/501501
e-mail: studio.ripamonti@tin.it

Progetto: UFFICIO TECNICO COMUNE DI ROMAGNANO SESIA
Arch. Chiara FASOLA

Sanas GRUPPO FS ITALIANE
Struttura Territoriale Piemonte e Valle D'Aosta

S.P. n. 142 "Biellese"

Realizzazione di nuova viabilità definitiva a seguito del crollo del ponte "Romagnano" sul fiume Sesia in comune di Romagnano Sesia (NO)

PROGETTO ESECUTIVO

R.T.I. di PROGETTAZIONE: Mandataria — Mandante

PROGETTISTI:
Ing. Alberto Rinaldi – Erre.vi.a. srl
Ordine Ing. di Milano n. 16951
Ing. Paolo Maestrelli – Seteco Ingegneria srl Ordine Ing. di Genova n. 6972A

IL GEOLOGO
Dott. Geol. Gabriele Anselmi
Albo Geol. Lombardia n. 573

COORDINATORE PER LA SICUREZZA IN FASE DI PROGETTAZIONE
Ing. Enrico Moretti – Erre.vi.a. srl
Ordine Ing. di Milano n. 16237

VISTO: IL RESP. UNICO DEL PROCEDIMENTO
Ing. Marco Perna

PROTOCOLLO:

DATA:

11 - ESPROPRI

Piano particellare di esproprio - Planimetria catastale su strumento urbanistico vigente

CODICE PROGETTO		NOME FILE	REVISIONE	SCALA
PROGETTO: T0859 4 — LIV. PROG.: E 25		T00ES00ESPCT01B.pdf		
		CODICE ELAB.: T00ES00ESPCT01	B	1:1000

REV.	DESCRIZIONE	DATA	REDATTO	VERIFICATO	APPROVATO
D					
C					
B	REVISIONE PER PROCEDURA ESPROPRIATIVA	Luglio 2025	La Cara	Vischioni	Rinaldi
A	EMISSIONE	Maggio 2025	La Cara	Vischioni	Rinaldi