
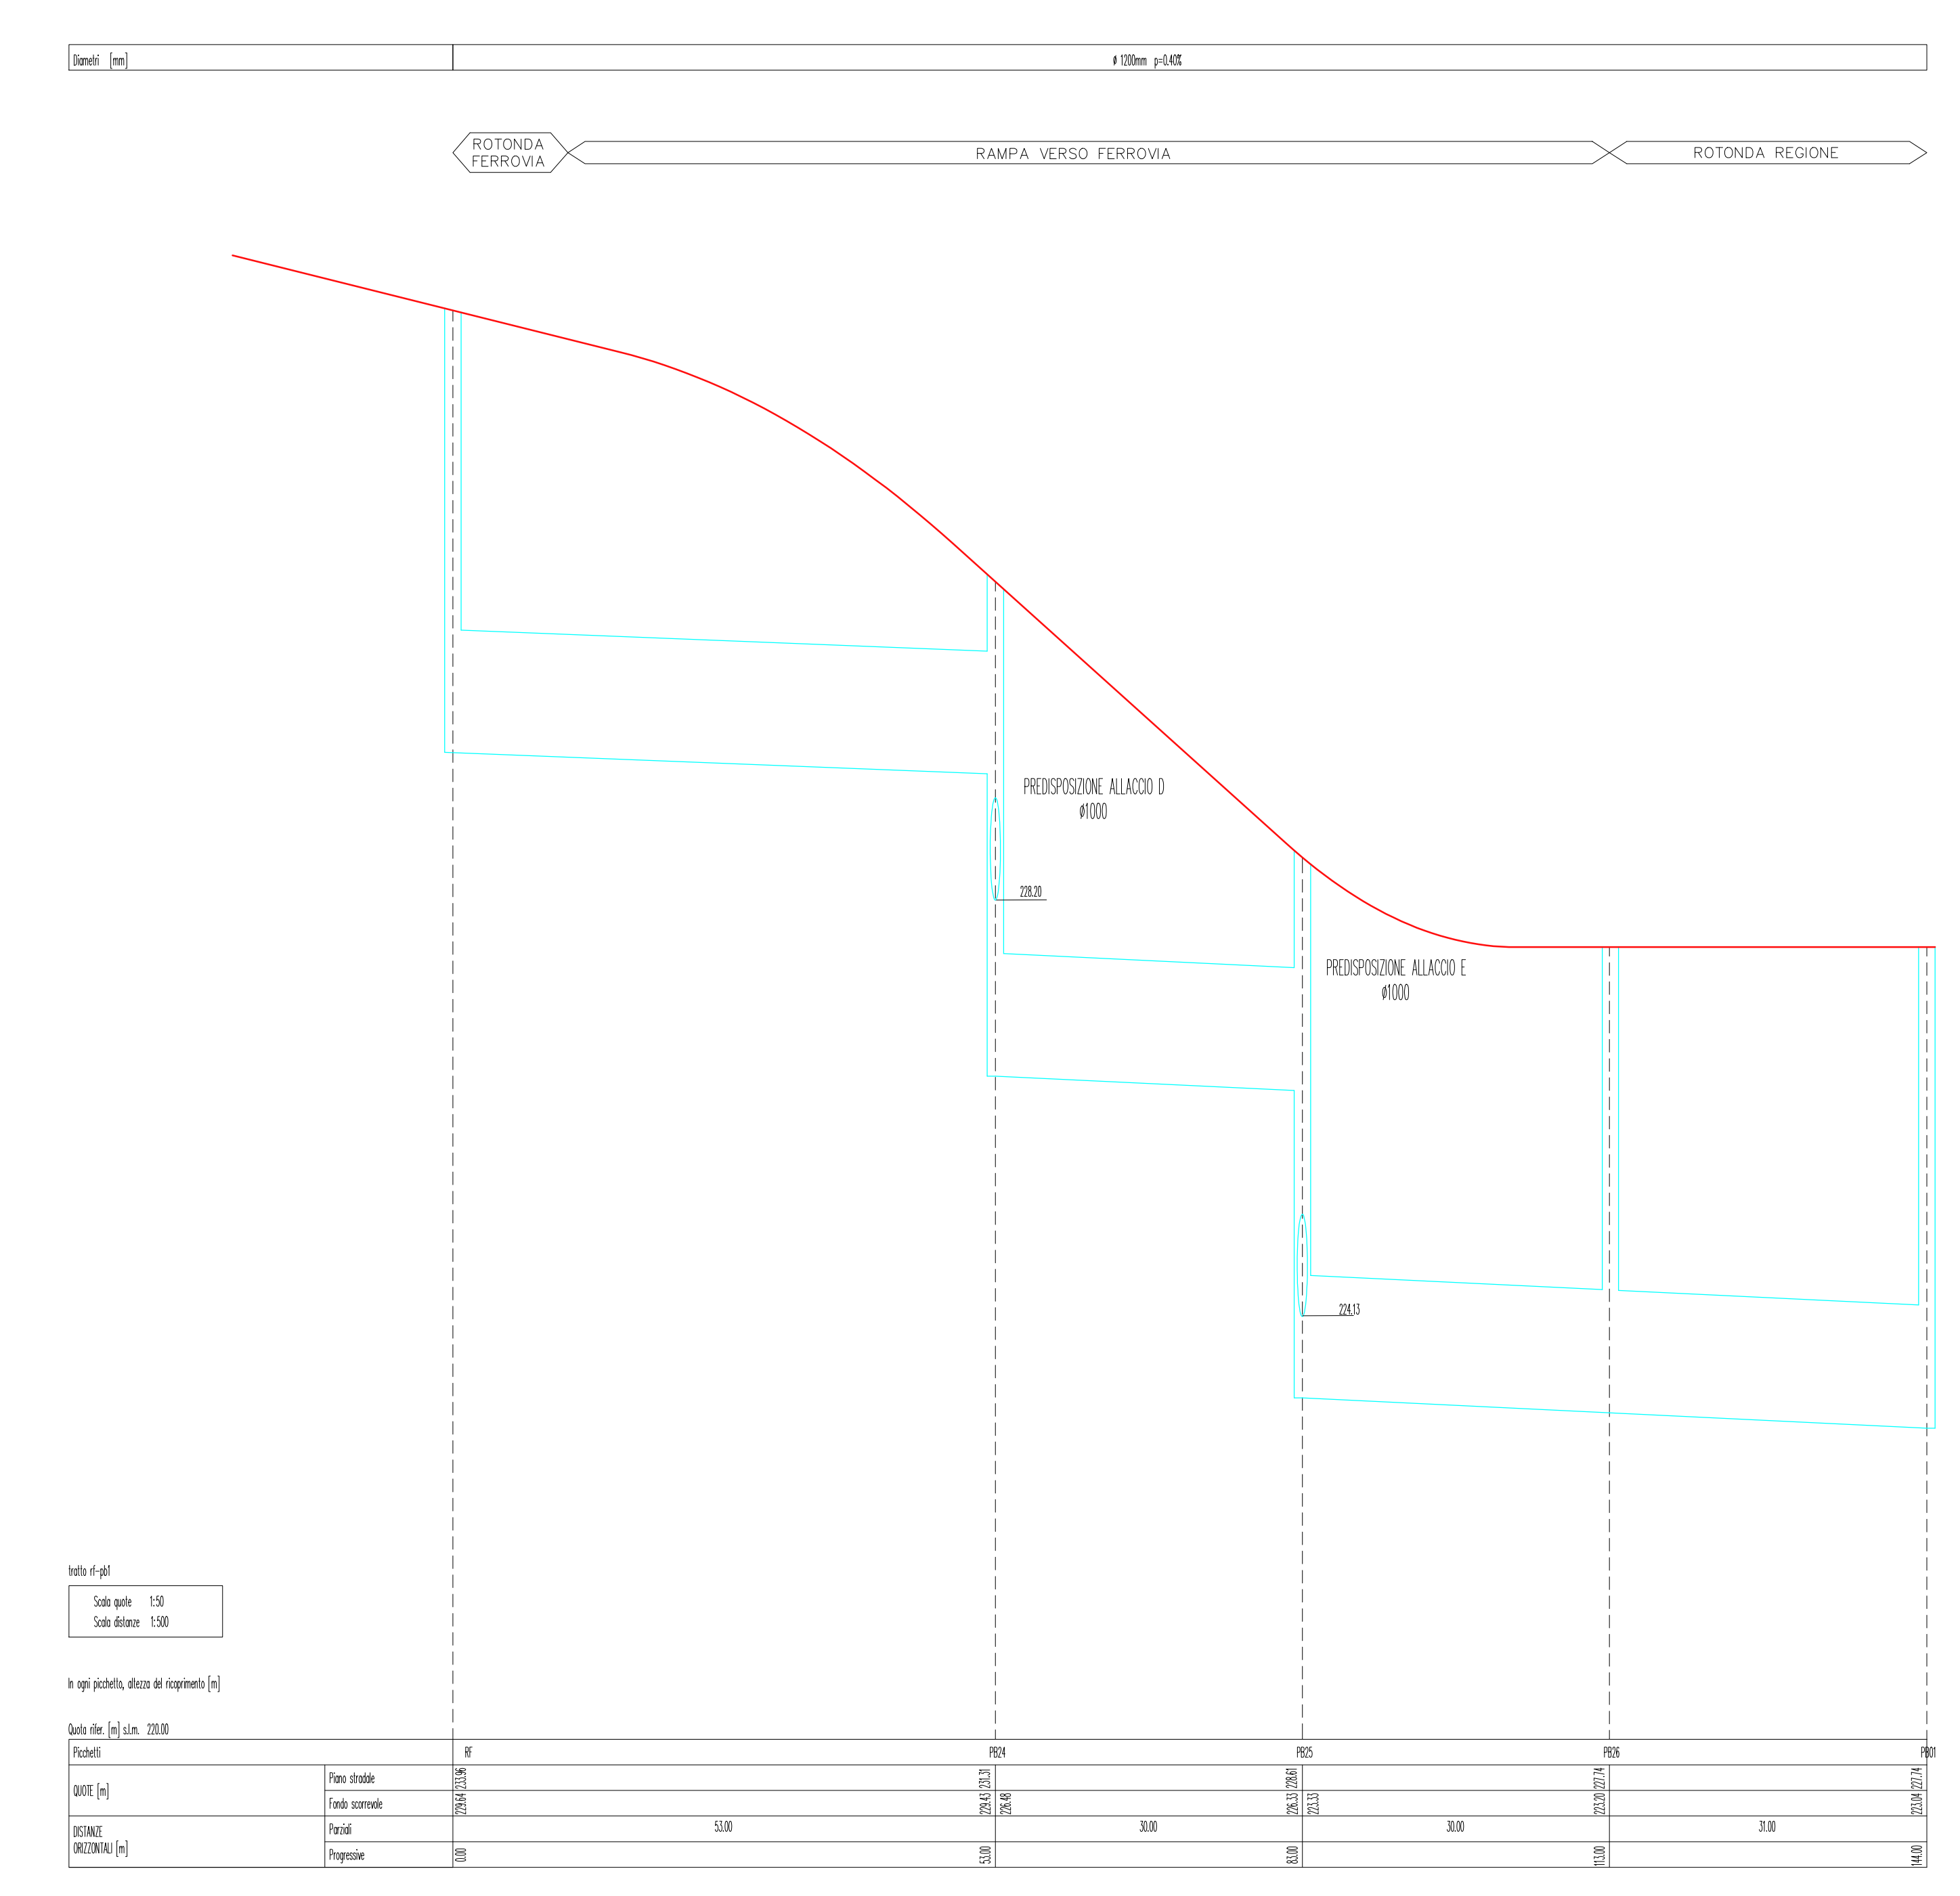



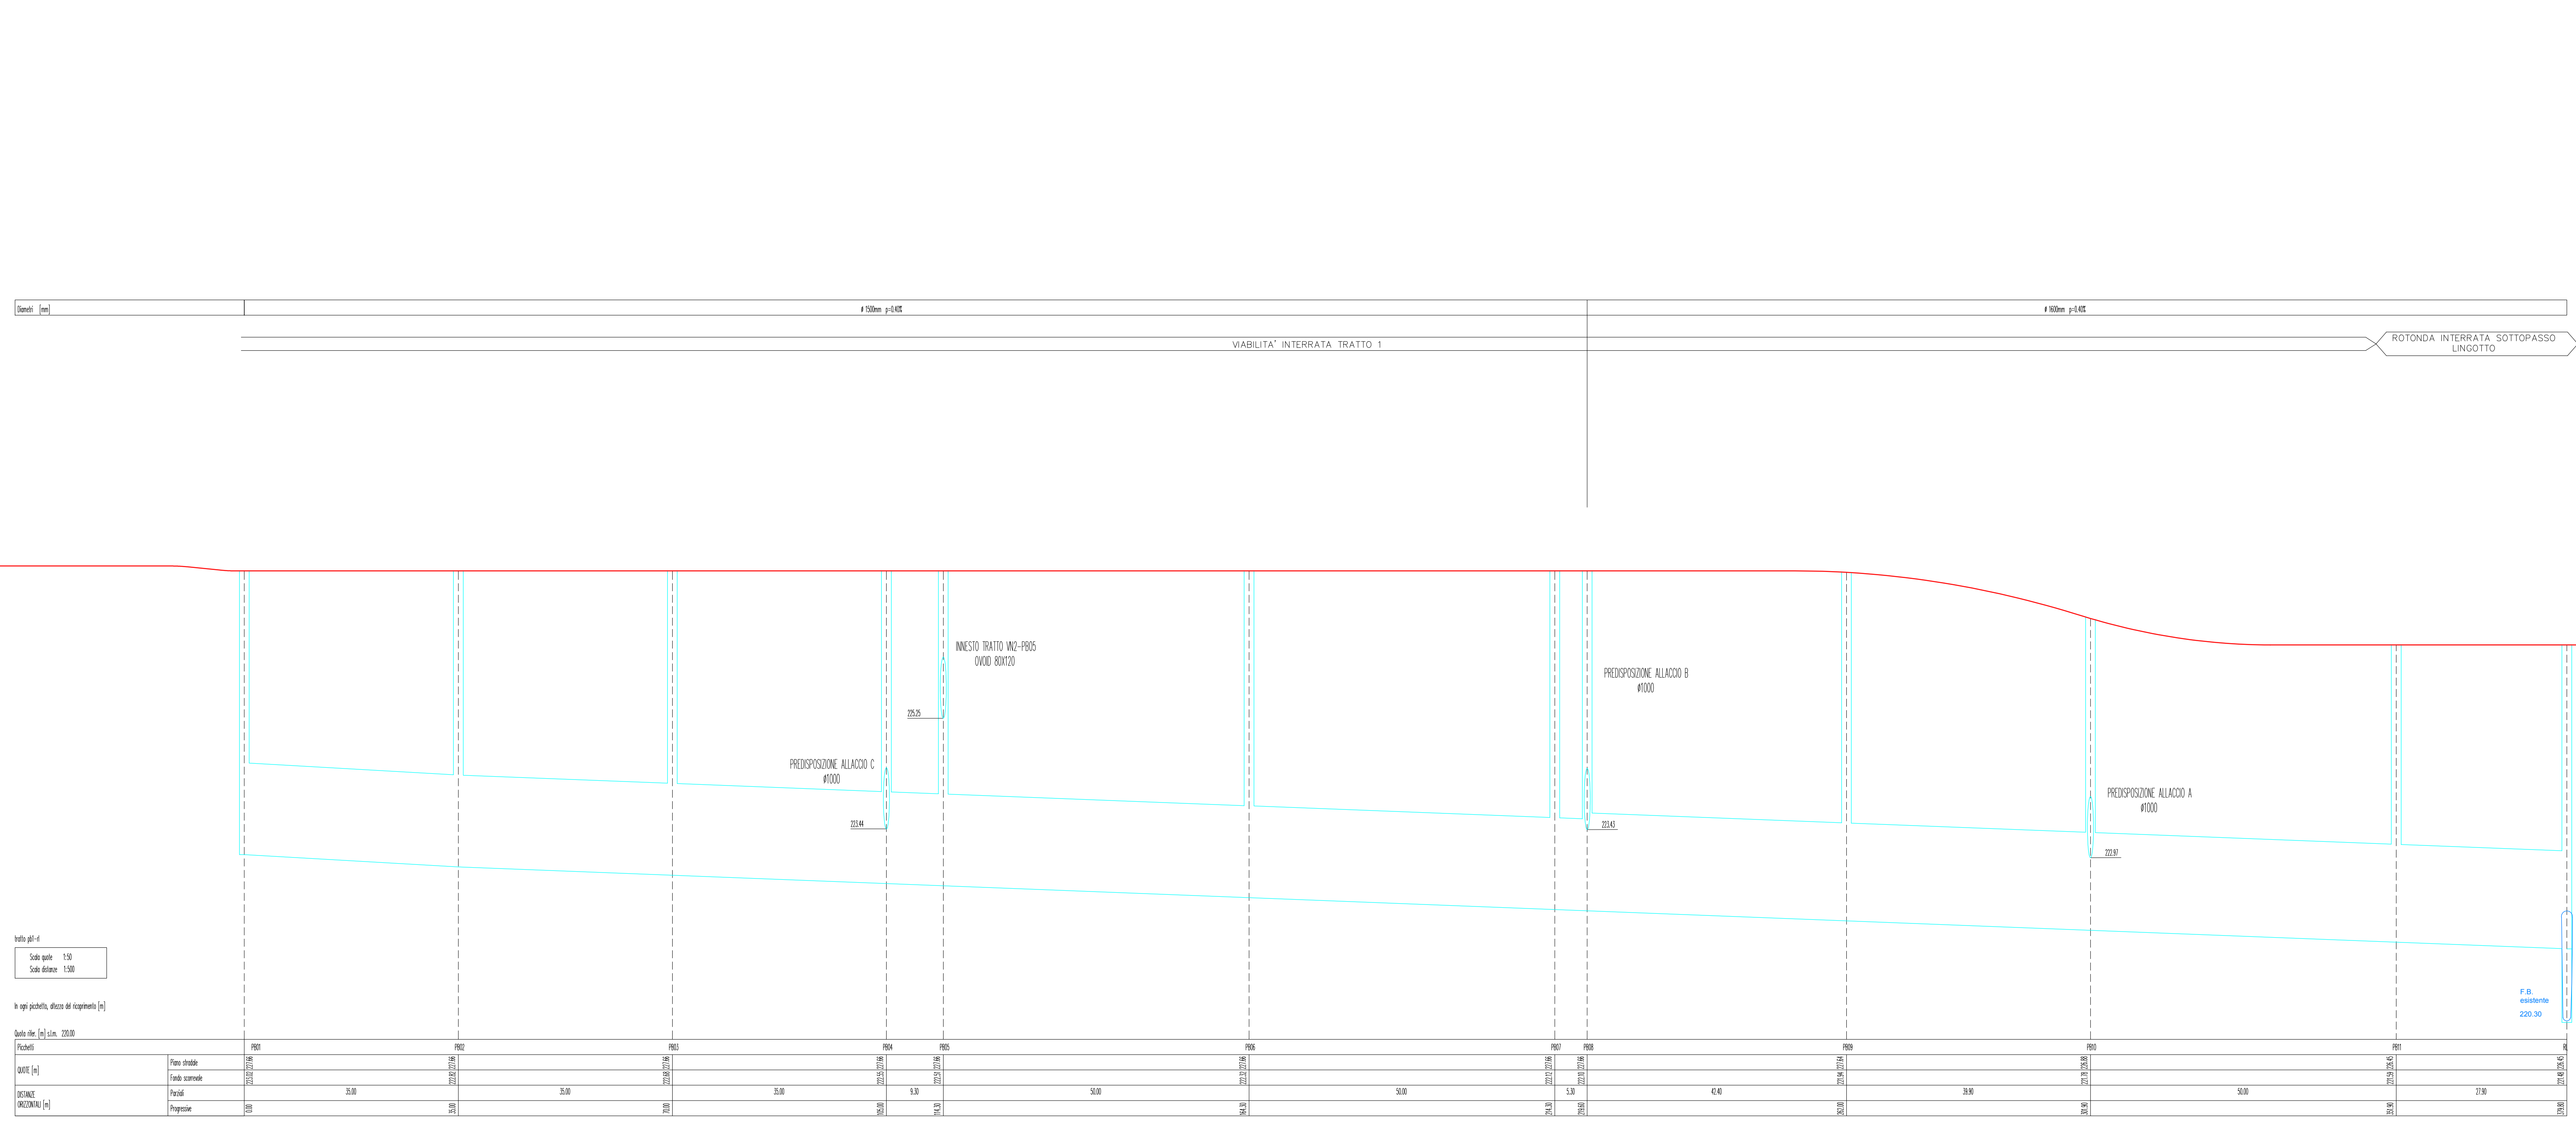

REGIONE PIEMONTE

CITTA' DI TORINO

ACCORDO DI PROGRAMMA FINALIZZATO ALL'ATTUAZIONE DI UN PROGRAMMA DI INTERVENTI, NELL'AMBITO DELLE AREE EX FIAT AVIO E R.F.I., PER LA REALIZZAZIONE DEL PALAZZO DEGLI UFFICI REGIONALI DEI NUOVI COMPARTI EDILIZI E DELLE OPERE INFRASTRUTTURALI CONNESSE

NUOVO PALAZZO PER UFFICI REGIONE PIEMONTE

LOTTO 1

LAVORI PER LA REALIZZAZIONE DI OPERE DI URBANIZZAZIONE DELLA ZONA URBANA DI TRASFORMAZIONE DENOMINATA "AMBITO 12.32 AVIO-OVAL" (Z.U.T.)

PERIZIA DI VARIANTE N°3 ADEGUAMENTO ALTEZZA NETTA (5,00 m) VIABILITA' INTERRATA

Scale: 1:500/50

PROGETTO RETI FLUIDICHE E DISTRIBUZIONE Profili dorsale principale rete smaltimento acque meteoriche

Responsabile Unico del Progettista: Ing. Angelo MARELLI Ing. Giuseppe COMPAGNONE

Responsabile Unico del Progettista: Ing. Enrico VALFRE' Ing. Emilio ZULLI Geom. Davide GALLO

Autore della Variante: Progettista: Ing. Enrico VALFRE' Geom. Davide GALLO

PR | 1 | 0 | V3 | F | AB | 006 | 0