

Tav. 14. Legenda

4-5-6-7-8 CIOTTOLI E CLS O LASTRE
SU SOTTOFONDO

- A** SOTTOFONDO DI GHIAIA GROSSA O
CIOTTOLONI A INTASAMENTO
GHIAIA MINUTA
(VOCE 345 PAG.104 LISTINO MILANO)
- B** SOTTOFONDO SABBIA - CEMENTO
- C** CALCESTRUZZO MAGRO CON
GHIAIA MEDIA
- D** CIOTTOLI O LASTRE

Tipo: pavimentazione di ciottoli su letto di sabbia;

Uso: pavimentazioni pedonali con sporadico passaggio veicoli;
zone di sosta veicoli; aree di integrazione delle pavimentazioni
nelle zone urbane lungo i bordi irregolari degli edifici e
attorno agli alberi;

Costruzione: scavo dello strato di coltura o scavo di ogni
residuo di precedenti pavimentazioni; sottofondo di ghiaia grossa
o ciottoloni diametro oltre 5-7 cm, spessore minimo 30 cm e
intasamento di ghiaia minuta, pietrisco e ghiaietto (peso medio
1590 kg/mc); rullatura; posa ciottoli di fiume lavati e
selezionati in pezzature con sezione prevalentemente ovoidale
diametro 5-7 cm, 7-10 cm o 10-12 cm, o con sezione allungata
spessore 5-7 cm e lunghezza 10-15 cm; letto di sabbia viva di
cava lavata (peso medio 1590 kg/mc) spessore minimo 10 cm;


Caratteristiche: l'irregolarita' della superficie garantisce un
buon drenaggio ed una efficace traspirazione del vapore dei
locali sotterranei negli edifici adiacenti;

Avvertenze: non sostituire il letto soffice di sabbia con sabbia
e cemento, la mancanza di elasticita' di tale soluzione
provocherebbe, a lungo andare, il distacco dei ciottoli; la
stabilita' alle sollecitazioni dinamiche dei veicoli ed alle
contrazioni e dilatazioni dovute alle escursioni termiche e al
gelo e' determinata dalla accurata esecuzione e
rullatura del sottofondo;


approvato con
D.C.R. n. 220-2997 del 29/1/2002

PROF. ARCH. GIANNI SIMONIS

14.71. SASSI DI DELIMITAZIONE SU TERRA

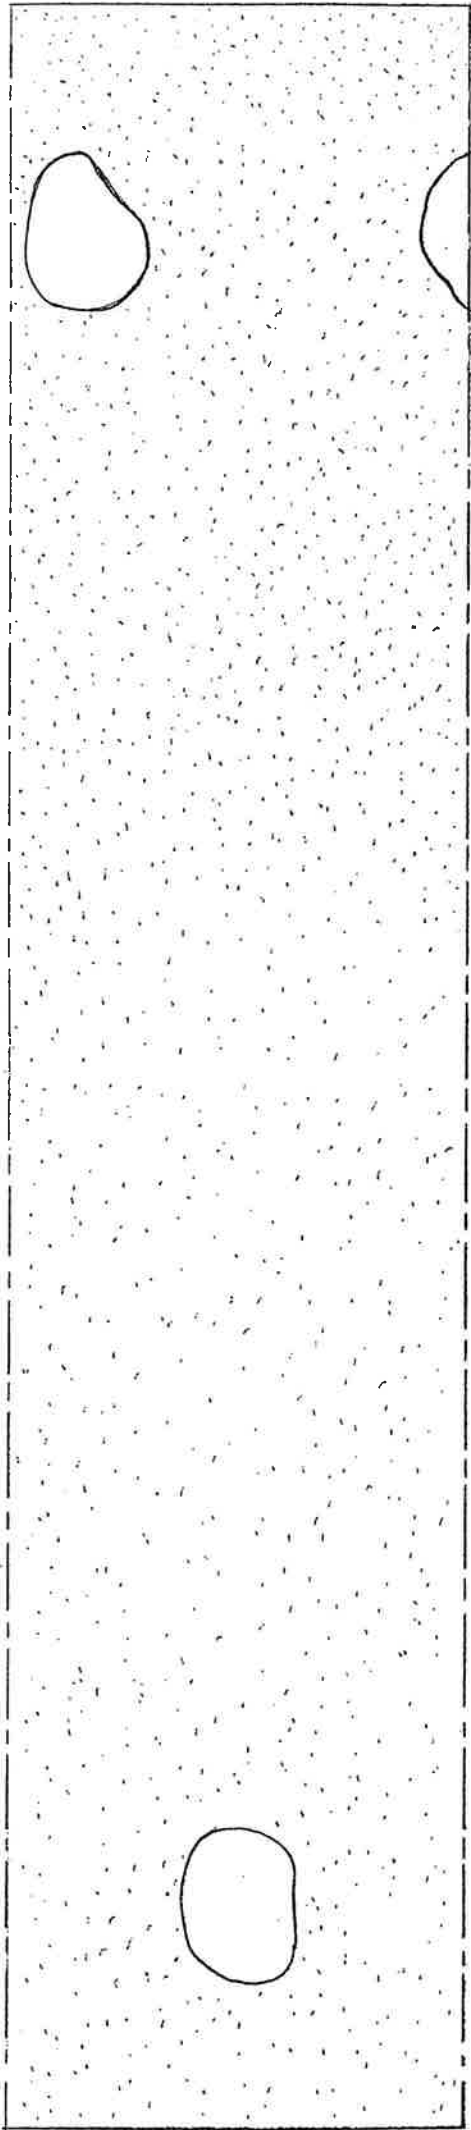


cm 200

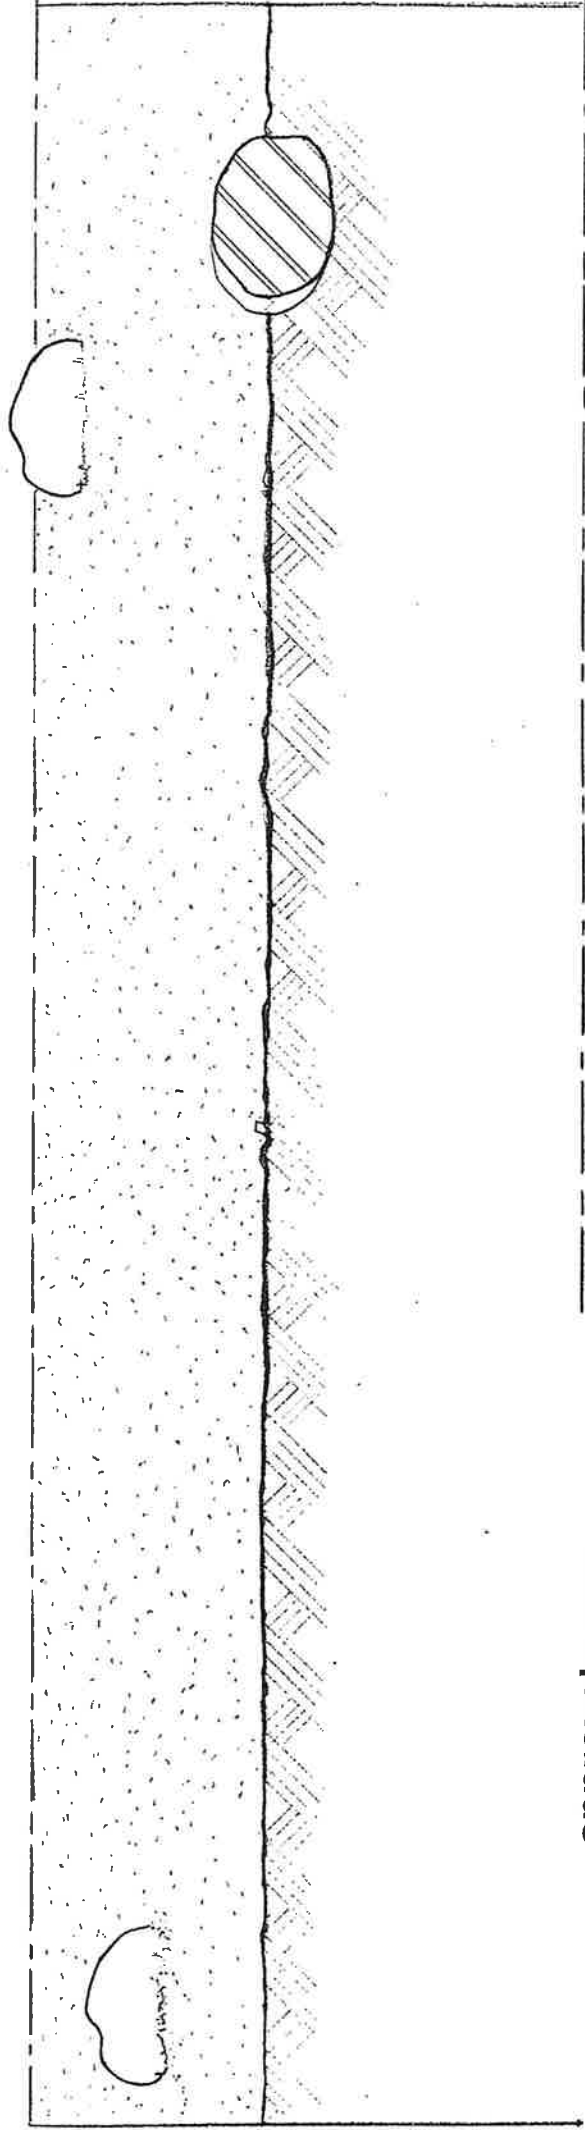


approvato con
D.C.R. n. 220-2997 del 29/1/2002


14.2. LASTRE DI PIETRA IRREGOLARI SU TERRA

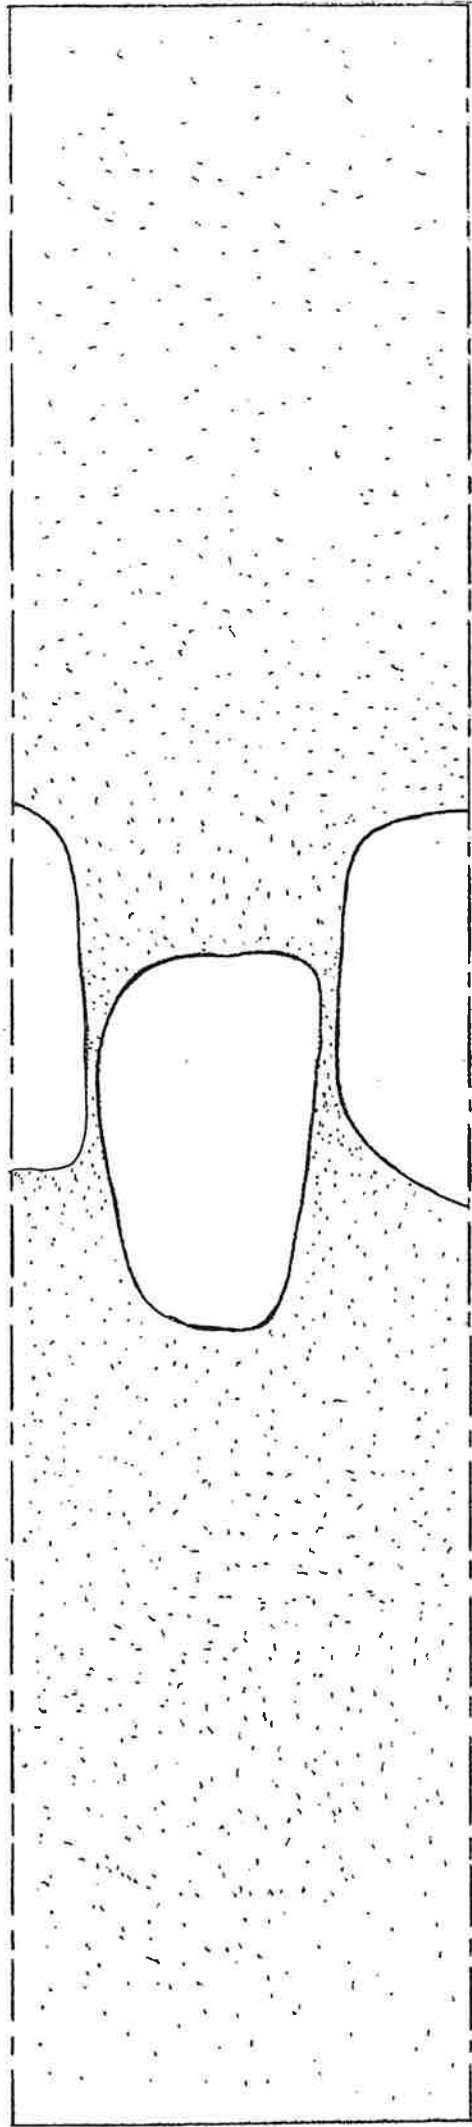


MIN. cm 50

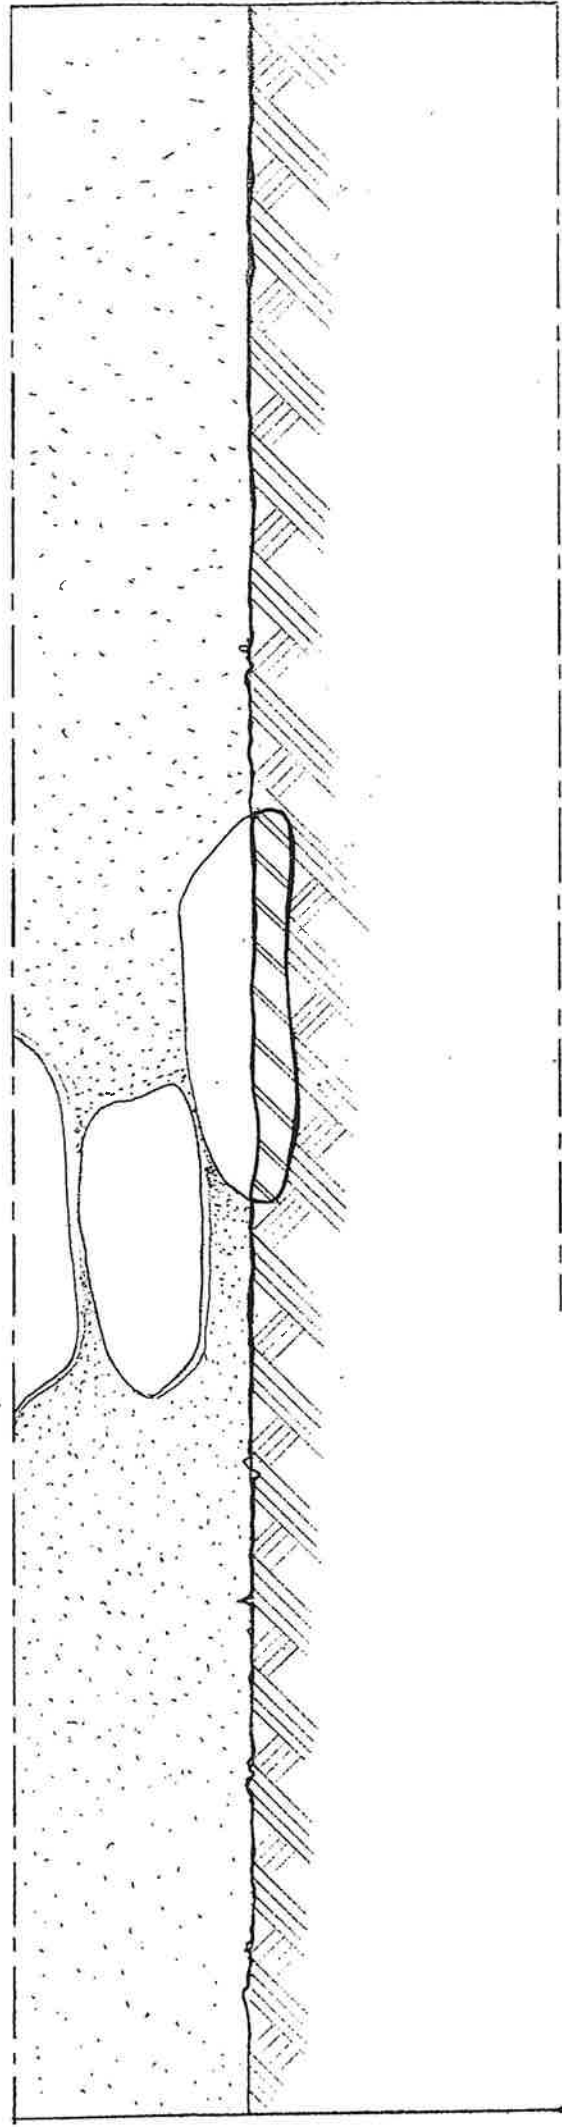


approvato con
D.C.R. n. 220-2997 del 29/1/2002


14.4. CIOTTOLI E CLS SU SOTTOFONDO

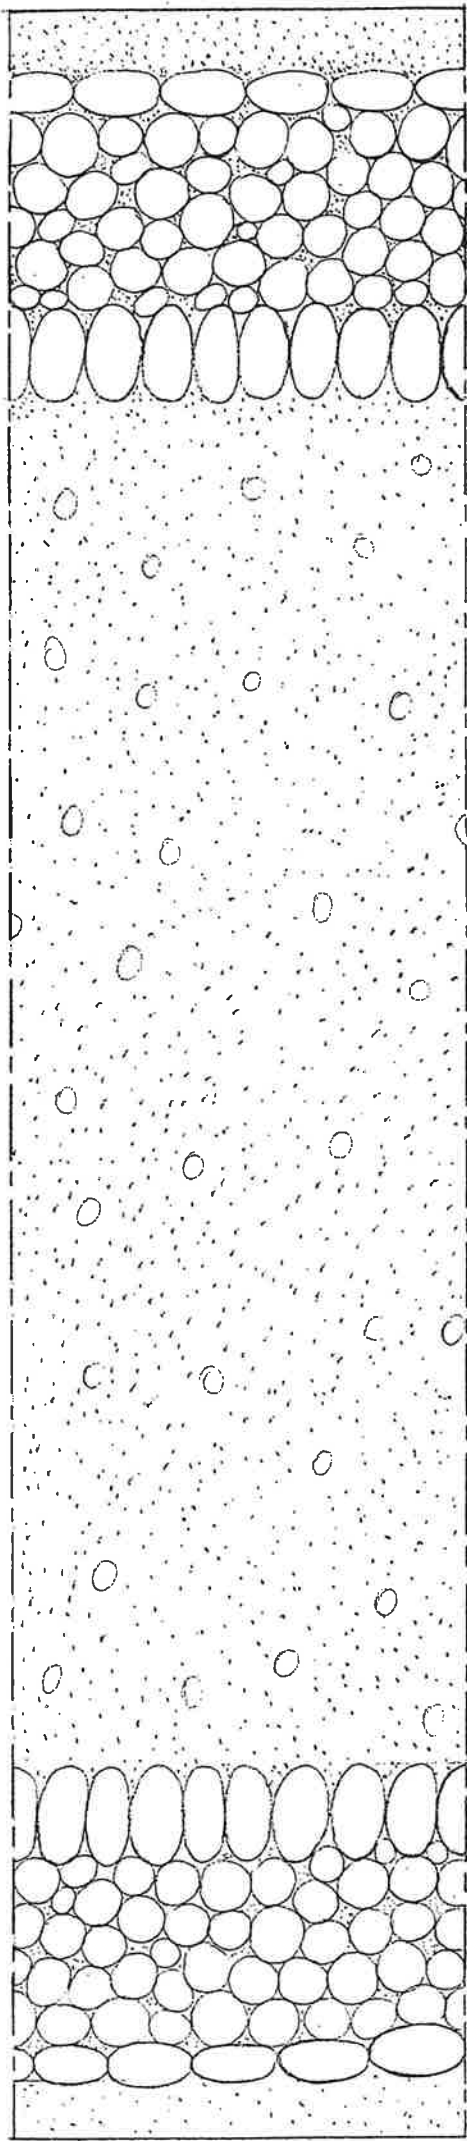



cm 180~

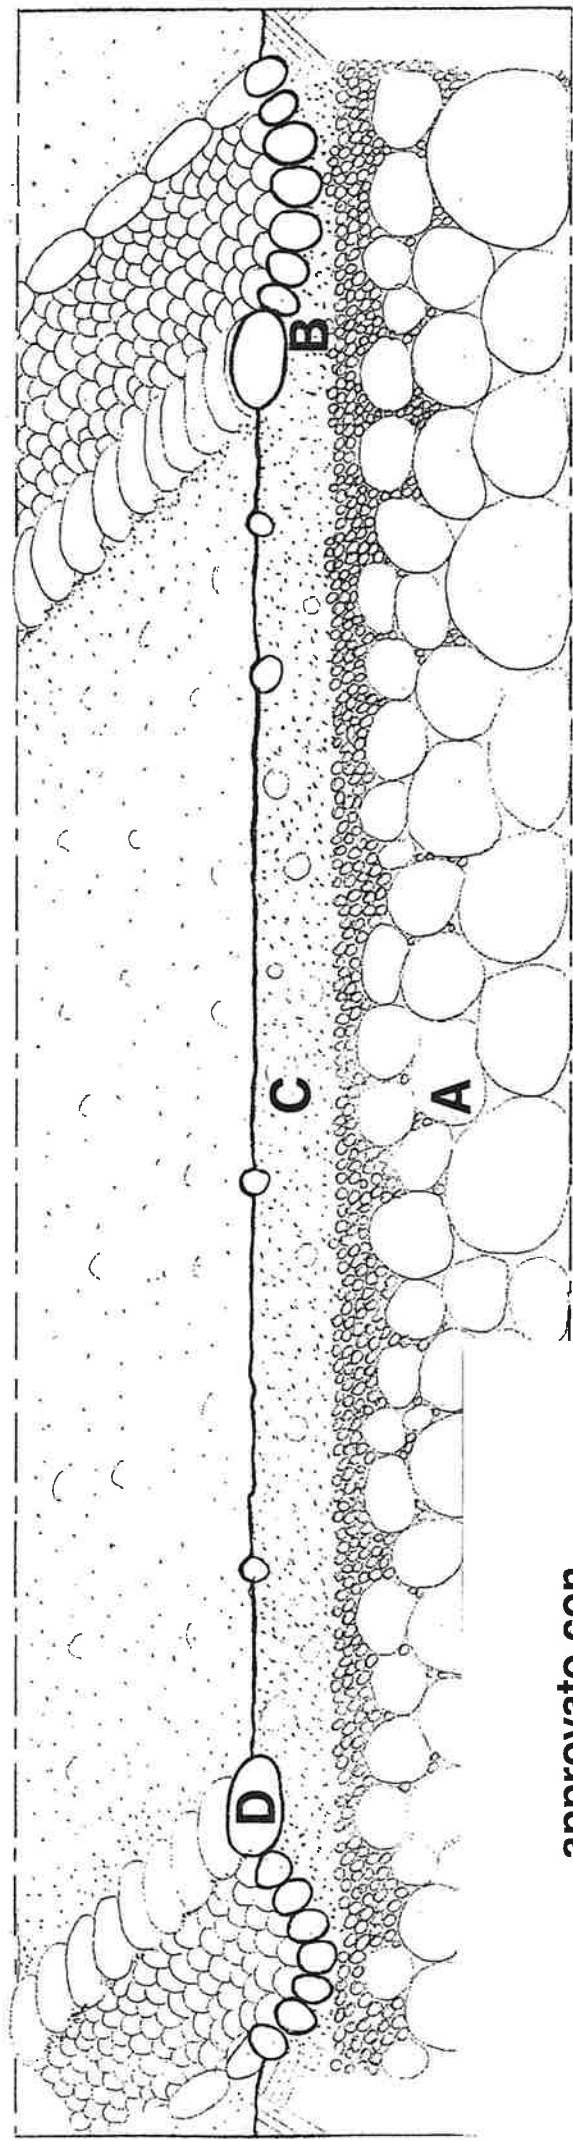

approvato con
D.C.R. n. 220-2997 del 29/1/2002

PROF. ARCH. GIOVANNI SIMONIS



14.5. CIOTIOLI E CLS SU SOTTOFONDO

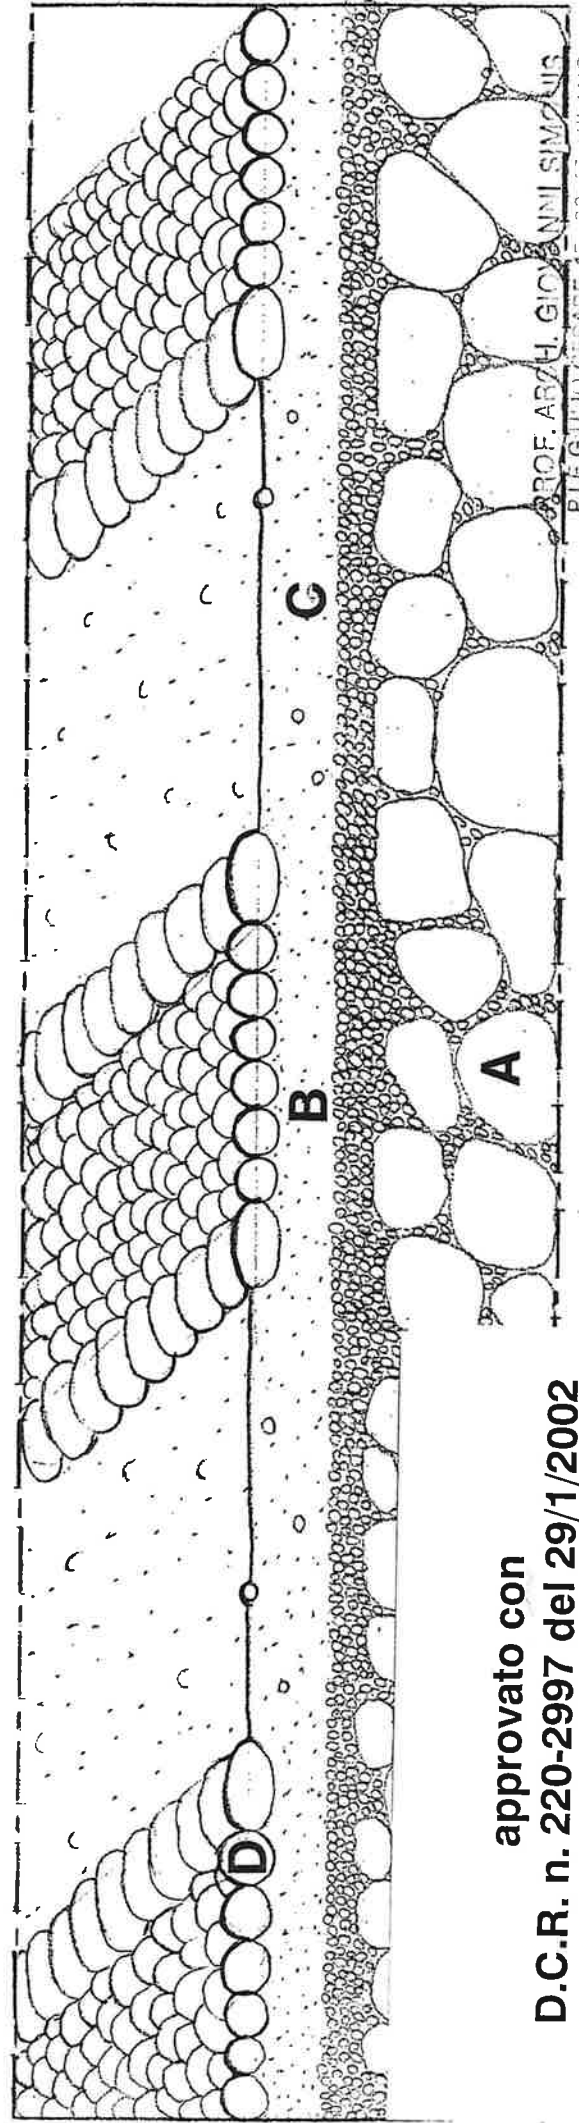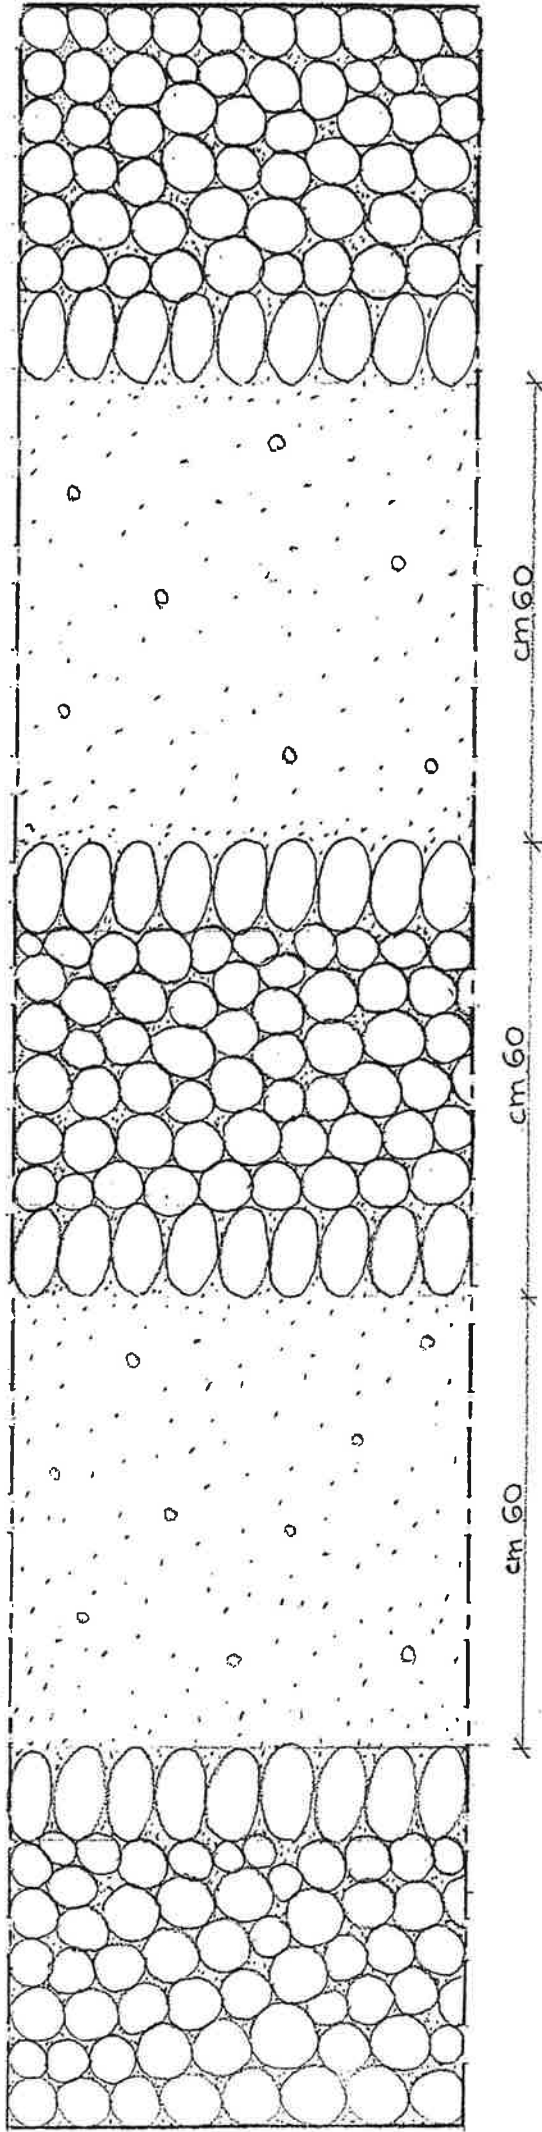

approvato con
D.C.R. n. 220-2997 del 29/1/2002

PROF. ARCH. GIOVANNI SIMONIS
P.L.E. GIULIO CESARE, 15-20 45 MILANO
TEL. 02-431.0688
CODICE FISCALE: SMN GNN 410370015
PARTITA I.V.A.: 10885550153


14.7. CIOTTOLI E LASTRE SU SOTTOFONDO
(TRA MURI)

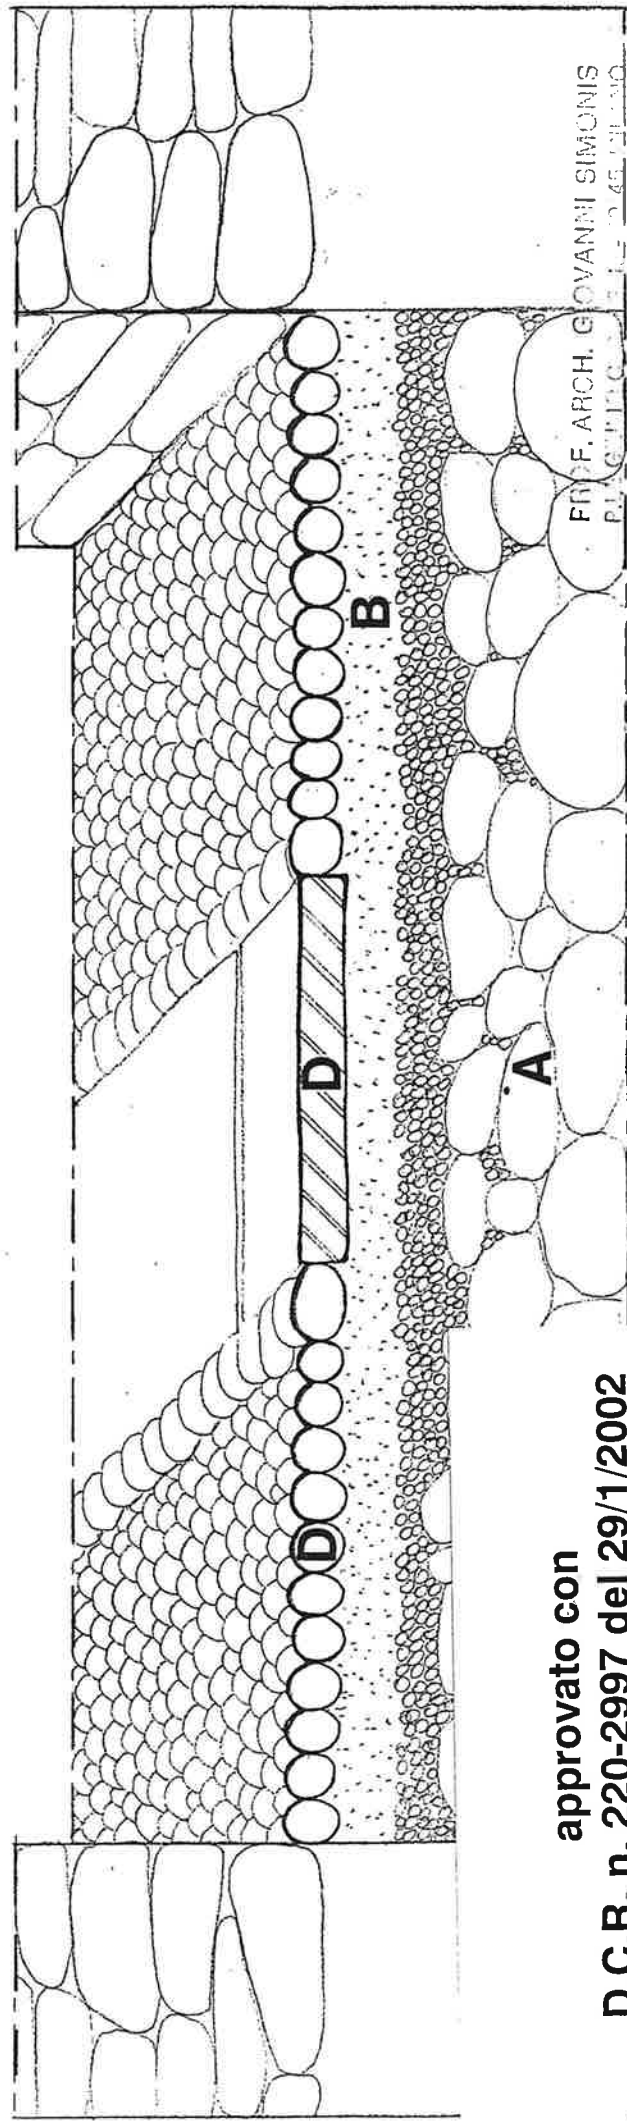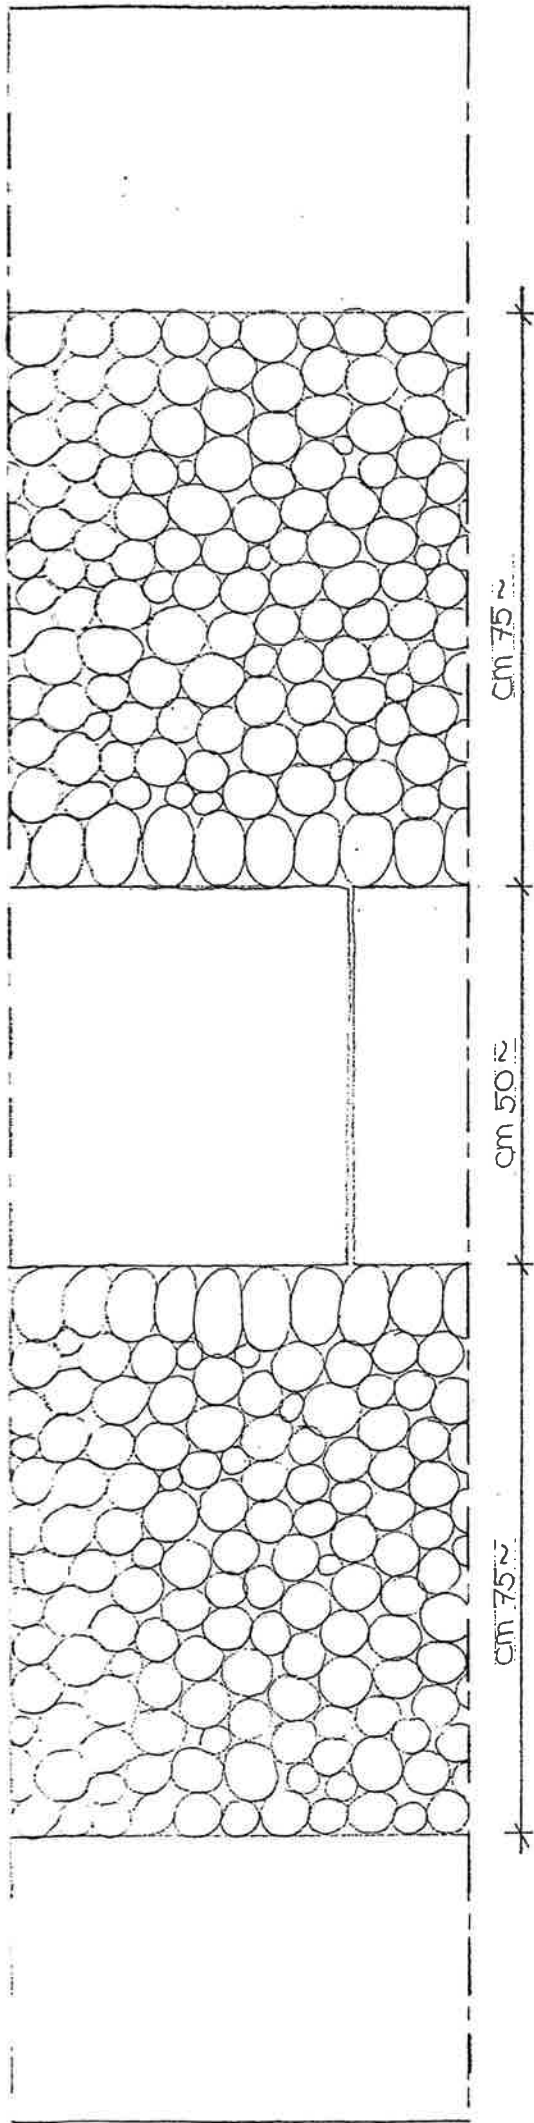


approvato con
D.C.R. n. 220-2997 del 29/1/2002

FR. F. ARCH. GIOVANNI SIMONIS
PARTITA I.V.A.: 10683050153

14.8. CIOTTOLI E LASTRE SU SOTTOFONDO

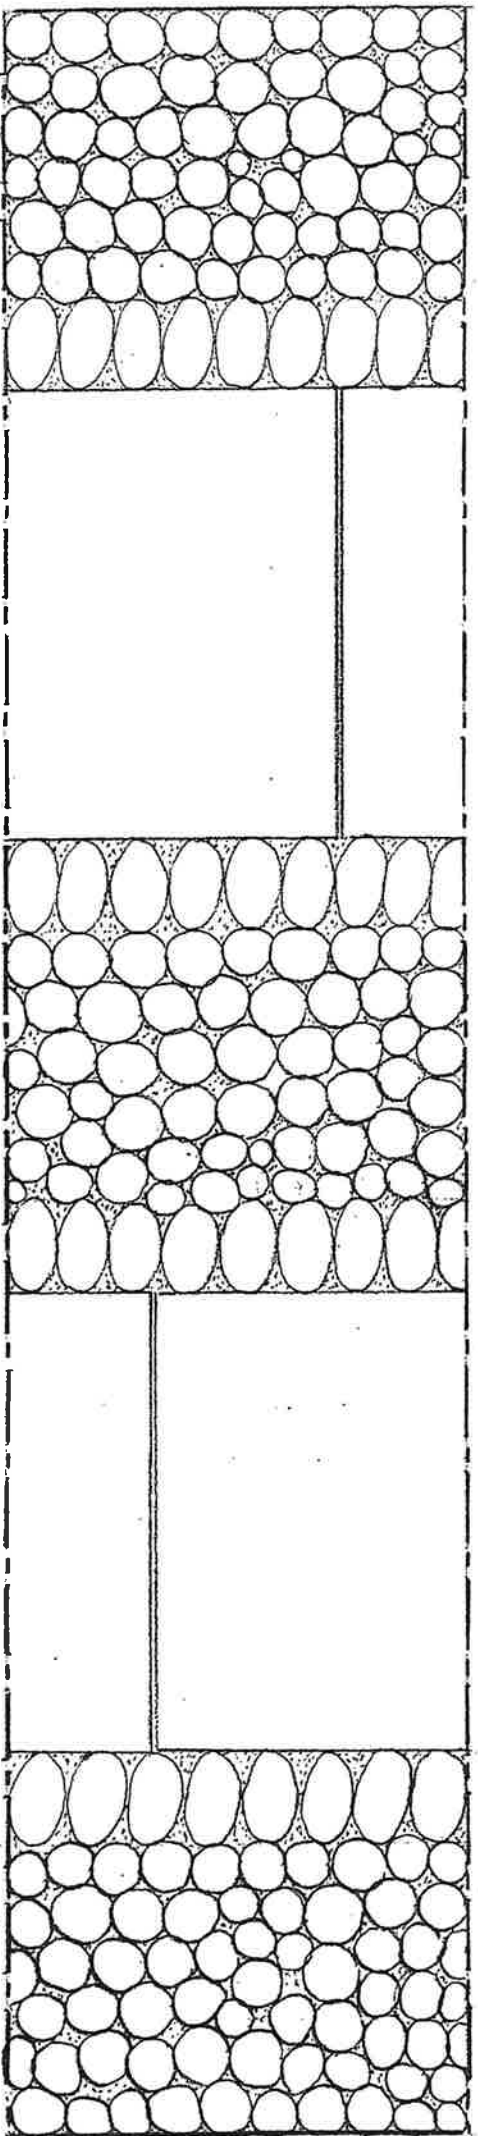

cm. 60 cm. 60 cm. 60

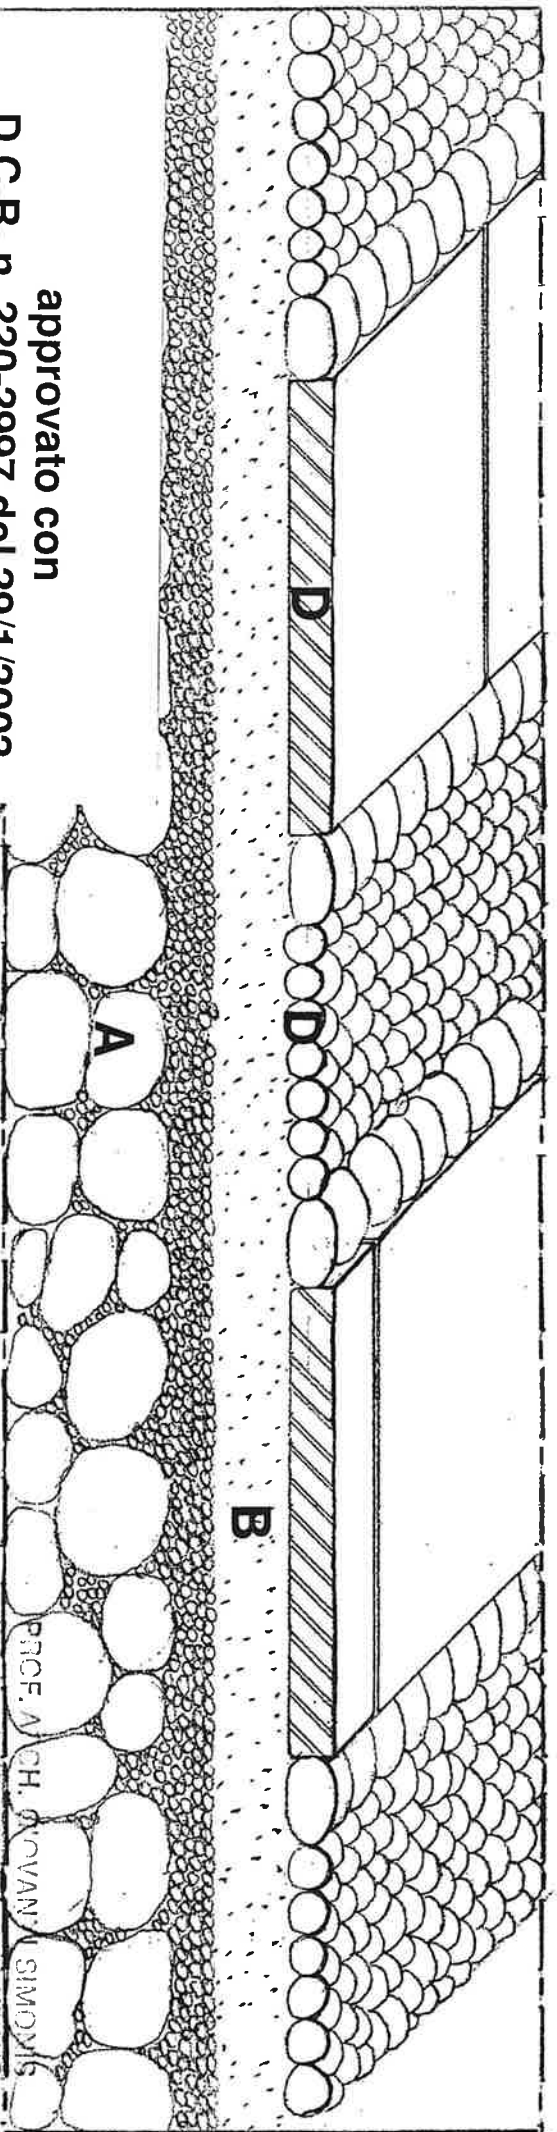

approvato con
D.C.R. n. 220-2997 del 29/1/2002

PROF. A. CH. GIOVANNI SIMONIS
TEL. 02-4910.668
CODICE FISCALE: SMN GNN 47037031L
PARTITA I.V.A.: 10.83350159